


PLANTA SEGUNDO PISO
ESC 1_100

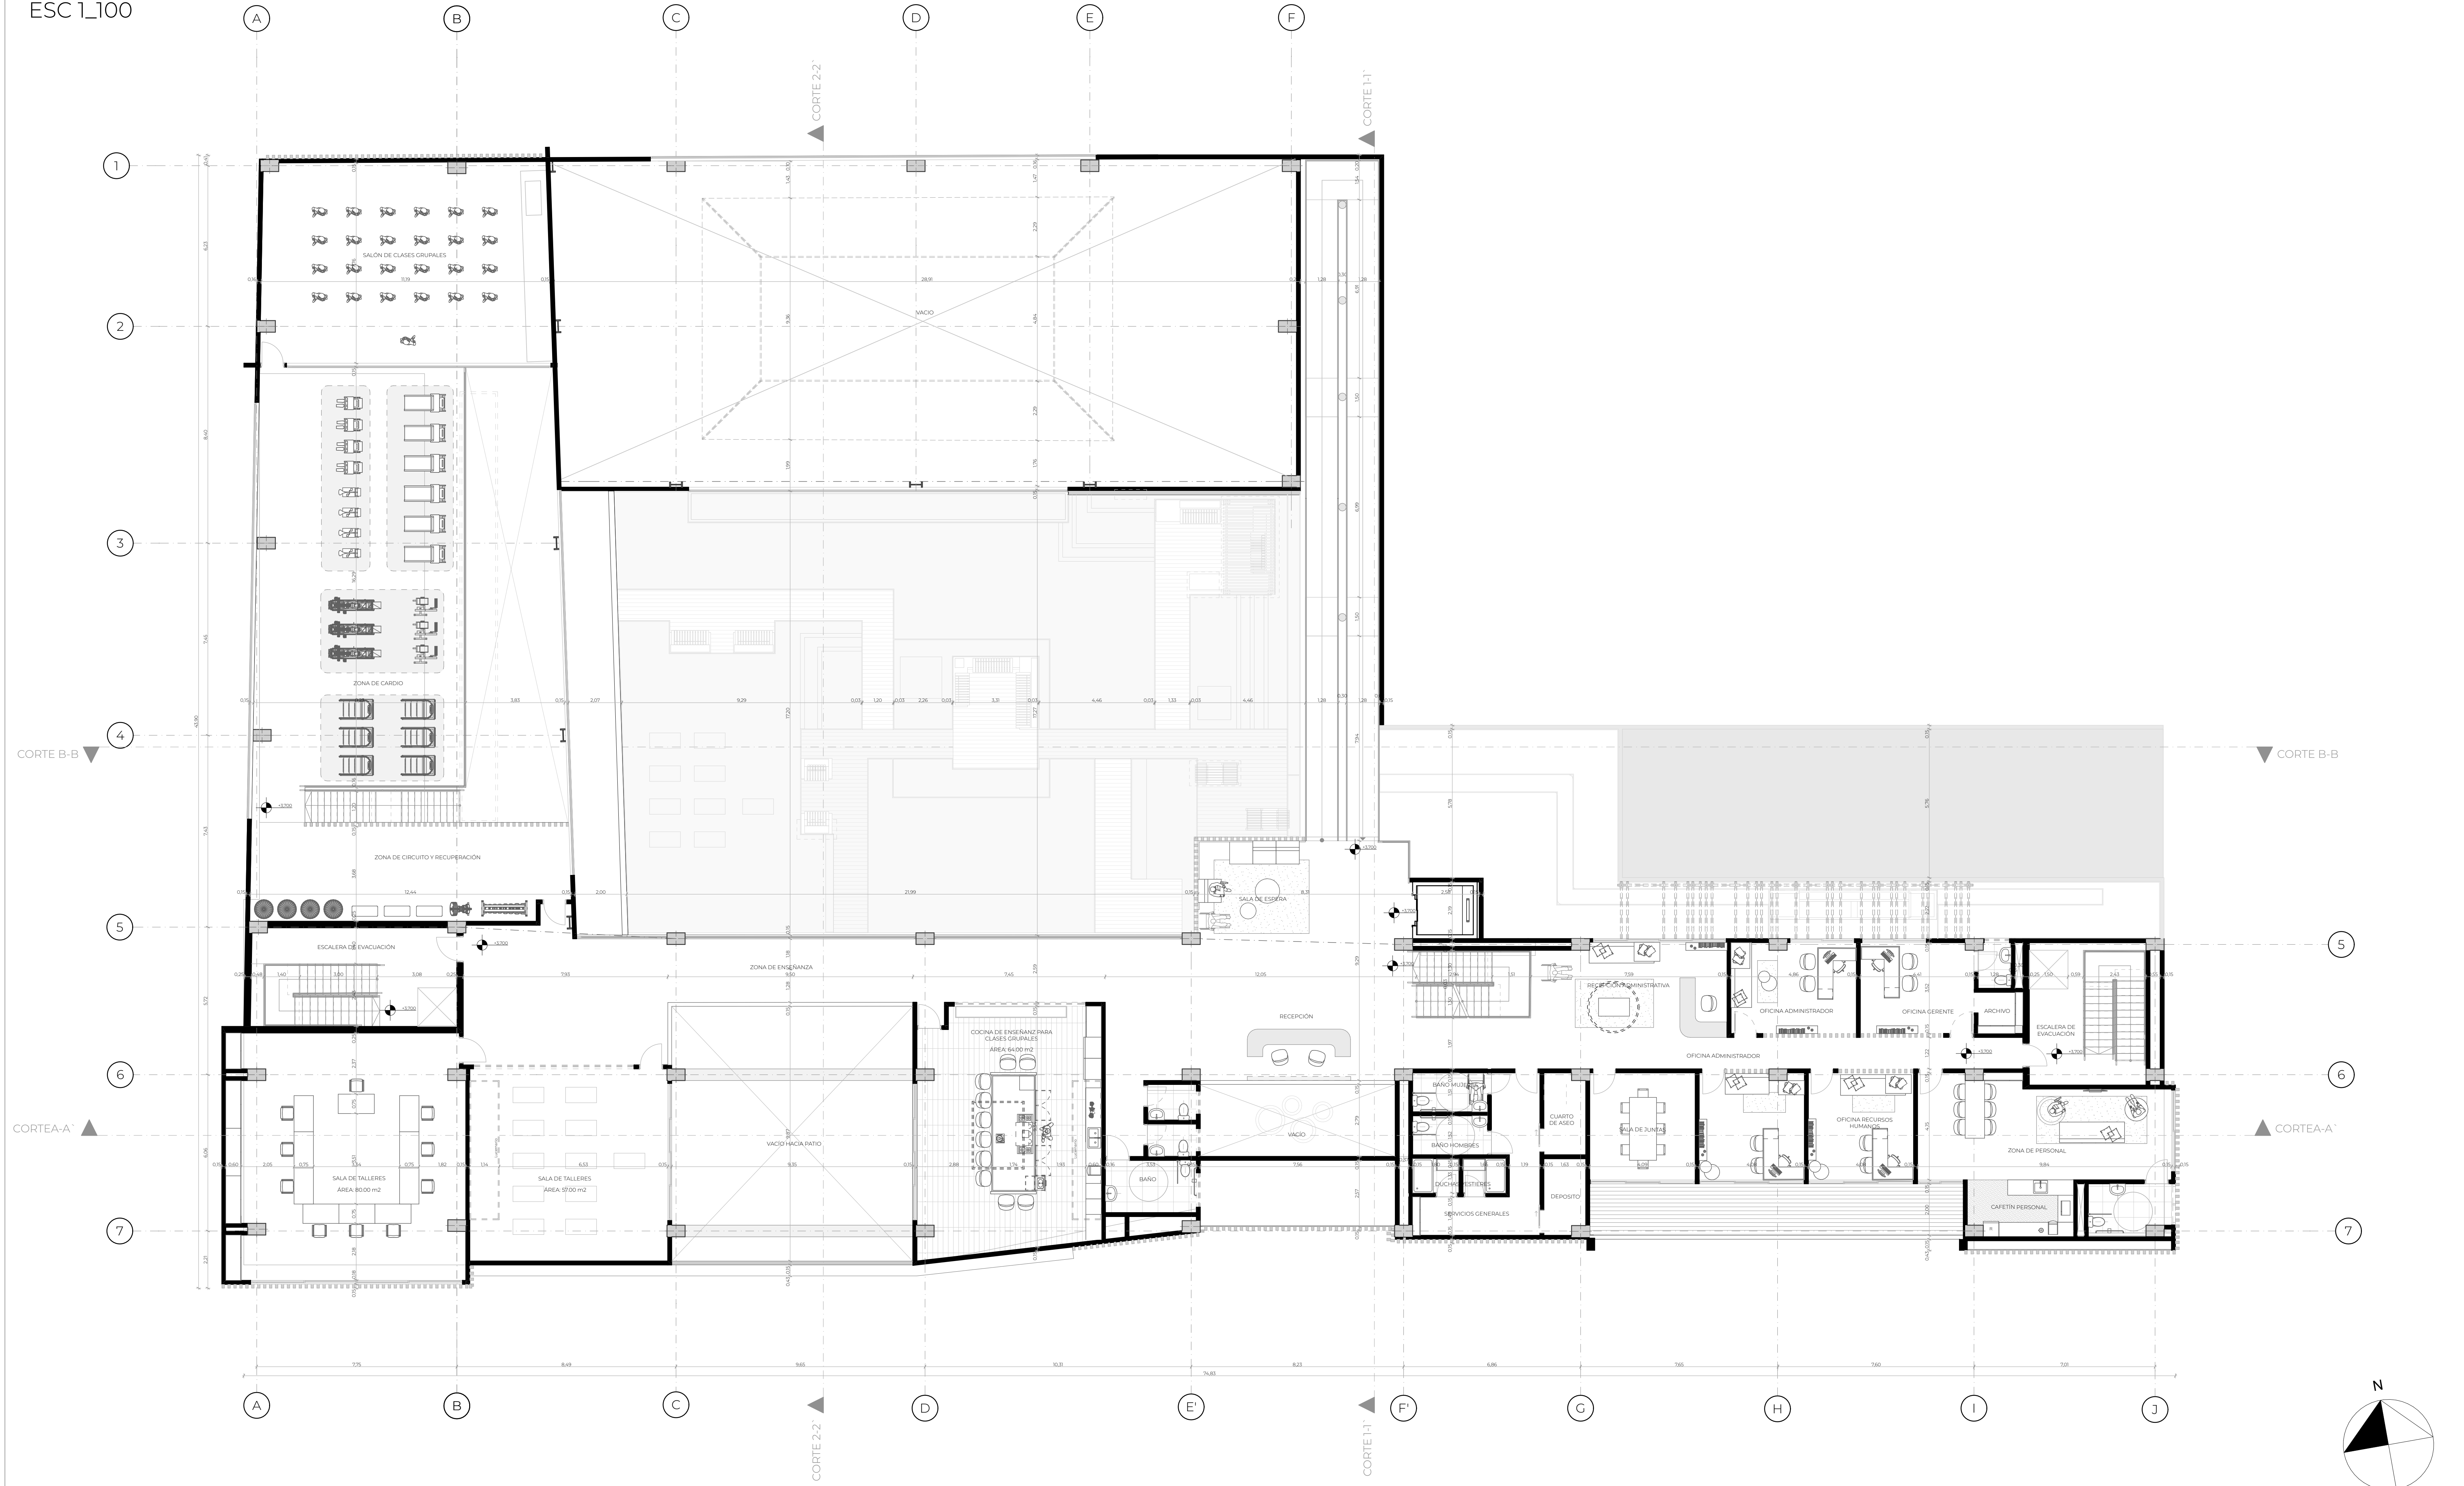

UNIVERSIDAD SANTO TOMÁS
BUCARAMANGA

FACULTAD DE ARQUITECTURA
PROYECTO DE GRADO

DISEÑO DE UN CENTRO DE BIENESTAR MUNICIPAL
CON ENFOQUE EN LA PREVENCIÓN AL SOBREPESO
EN BUCARAMANGA

AUTORES:
DANIELA NIÑO PINTO - 2151200
ELDA MANUELA SERRANO - 2151201

DIRECTOR:
ARQ. JORGE ALBERTO VILLAMIZAR

CONTENIDO:
PLANTA ARQUITECTÓNICA
SEGUNDO PISO

ESCALA:
INDICADA 1_100

PLANCHA:
8 de 24