



AMPLIACIÓN LACTARIO Y MÓDULO DE CONSULTORIO. PLANTA ARQUITECTÓNICA.
ESCALA 1:20

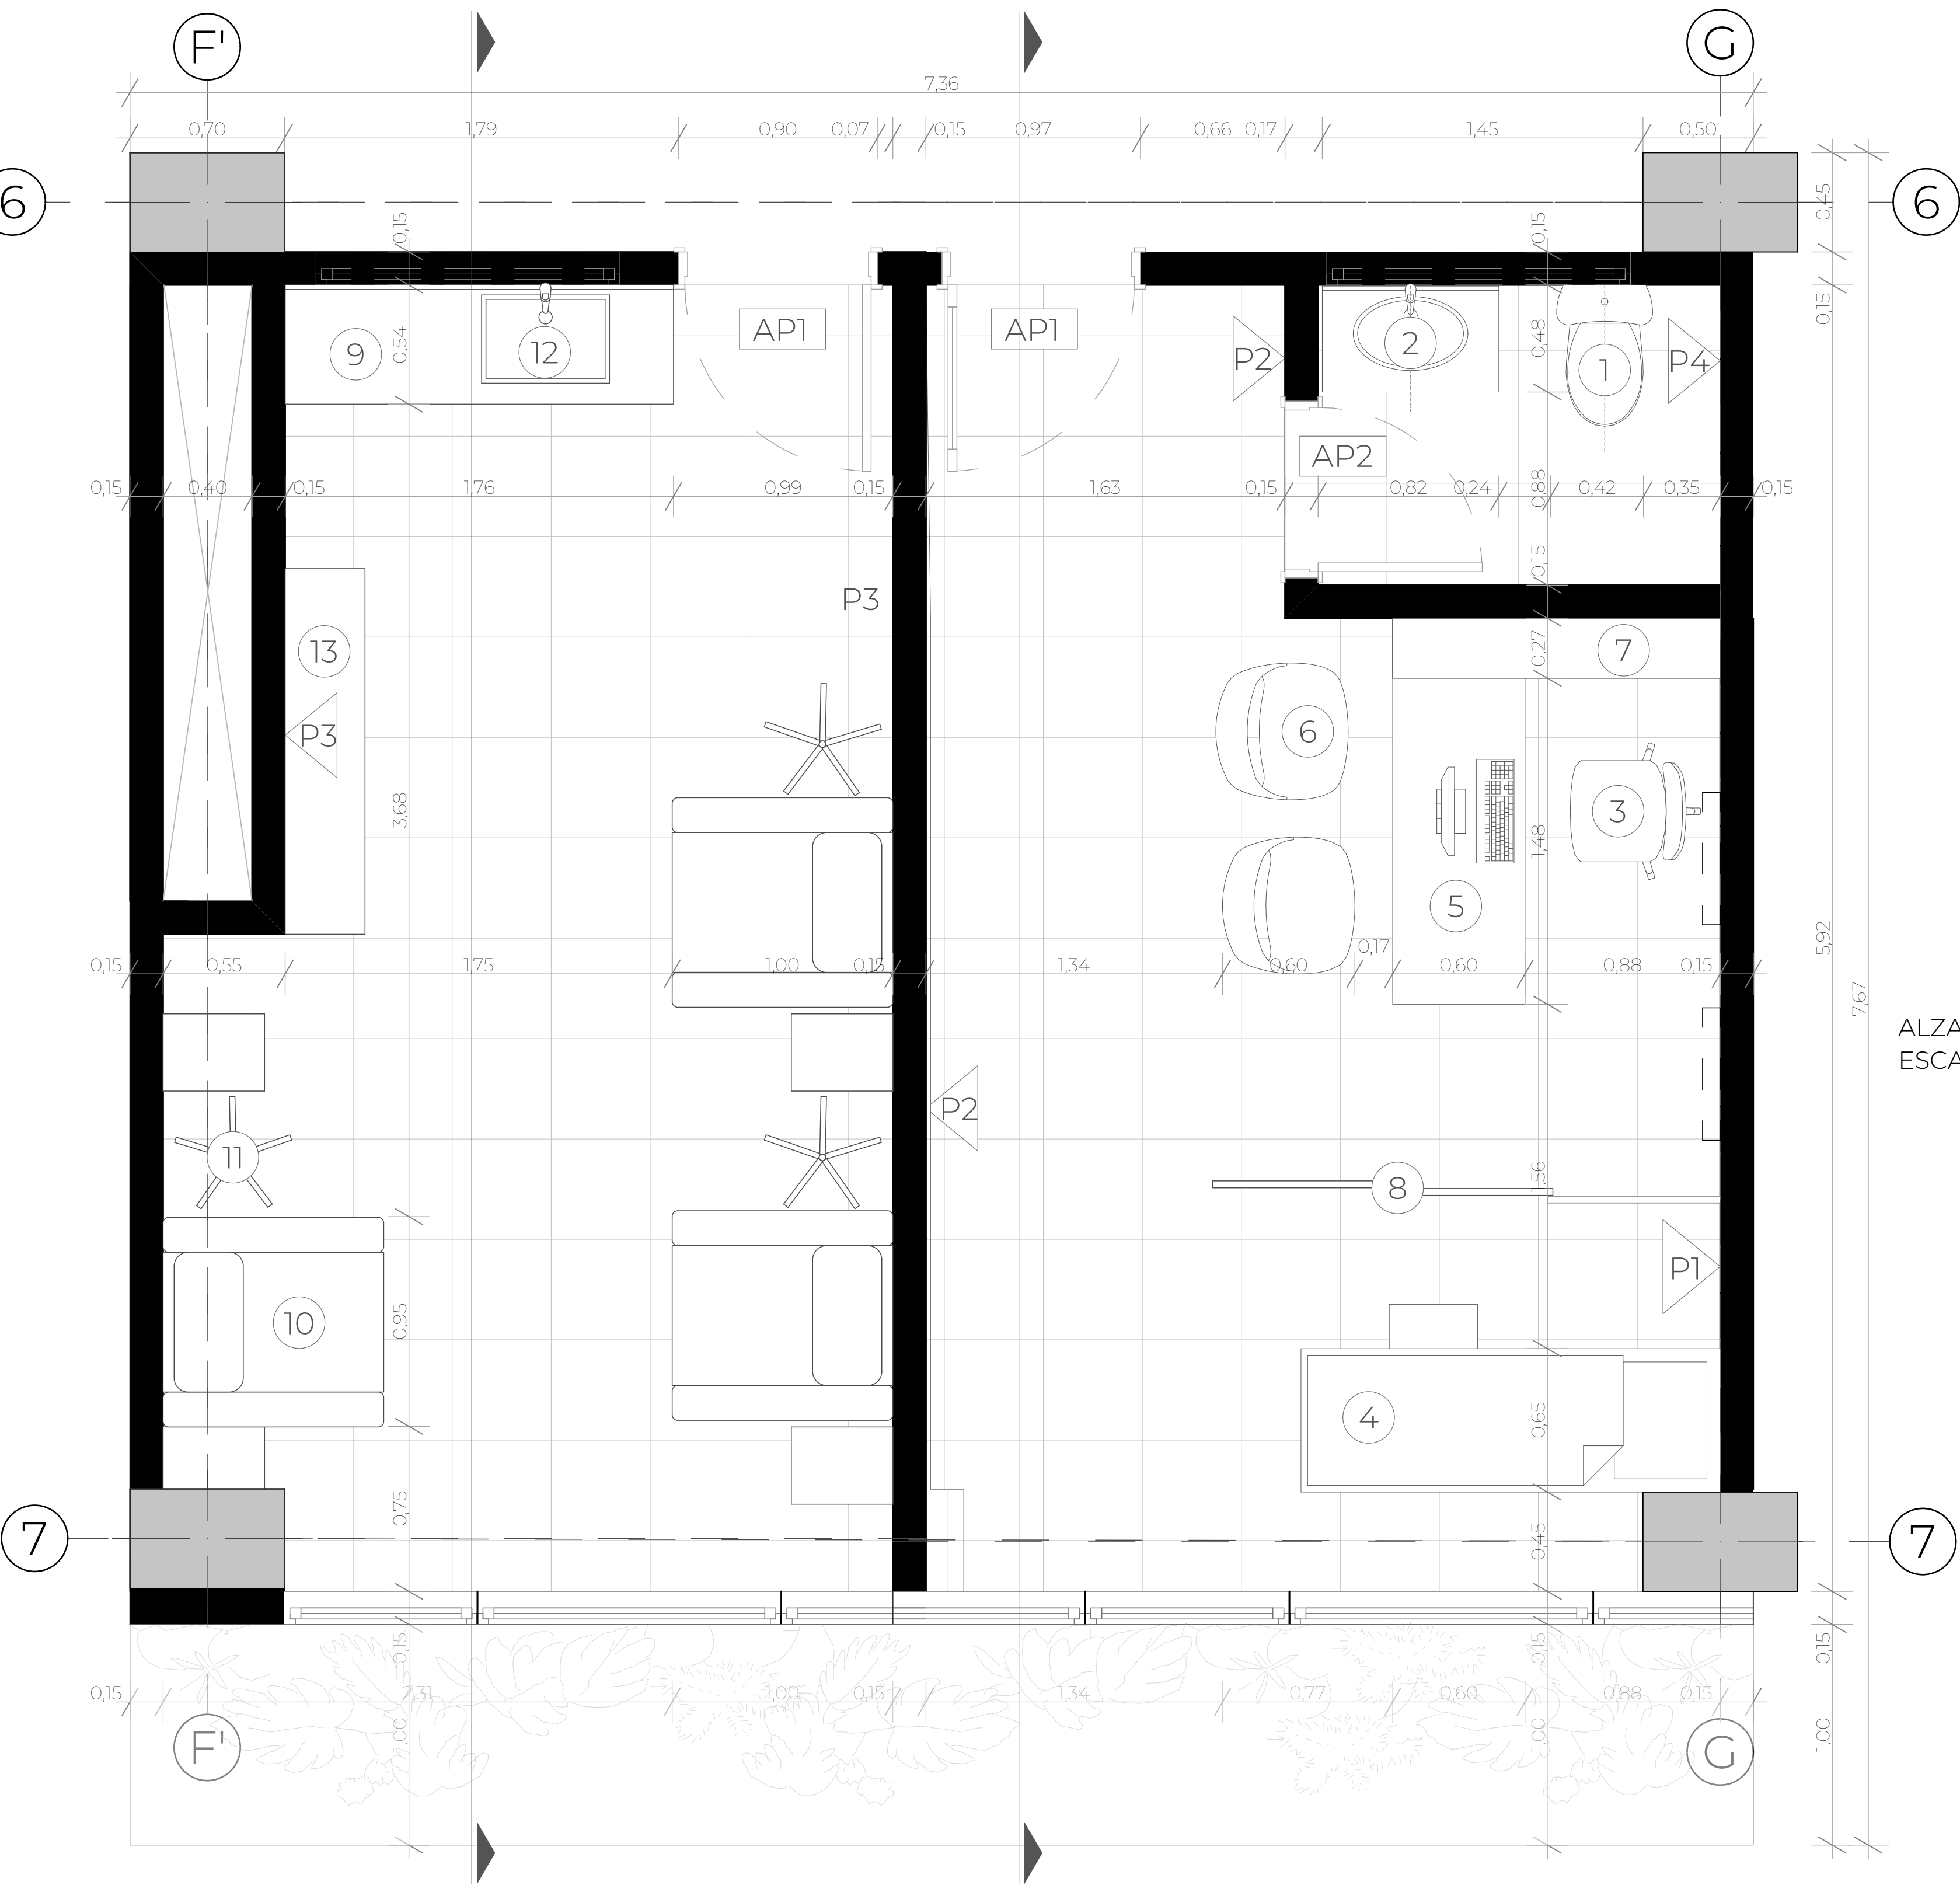

ALZADO DEL MÓDULO DE CONSULTORIO.
ESCALA 1:20

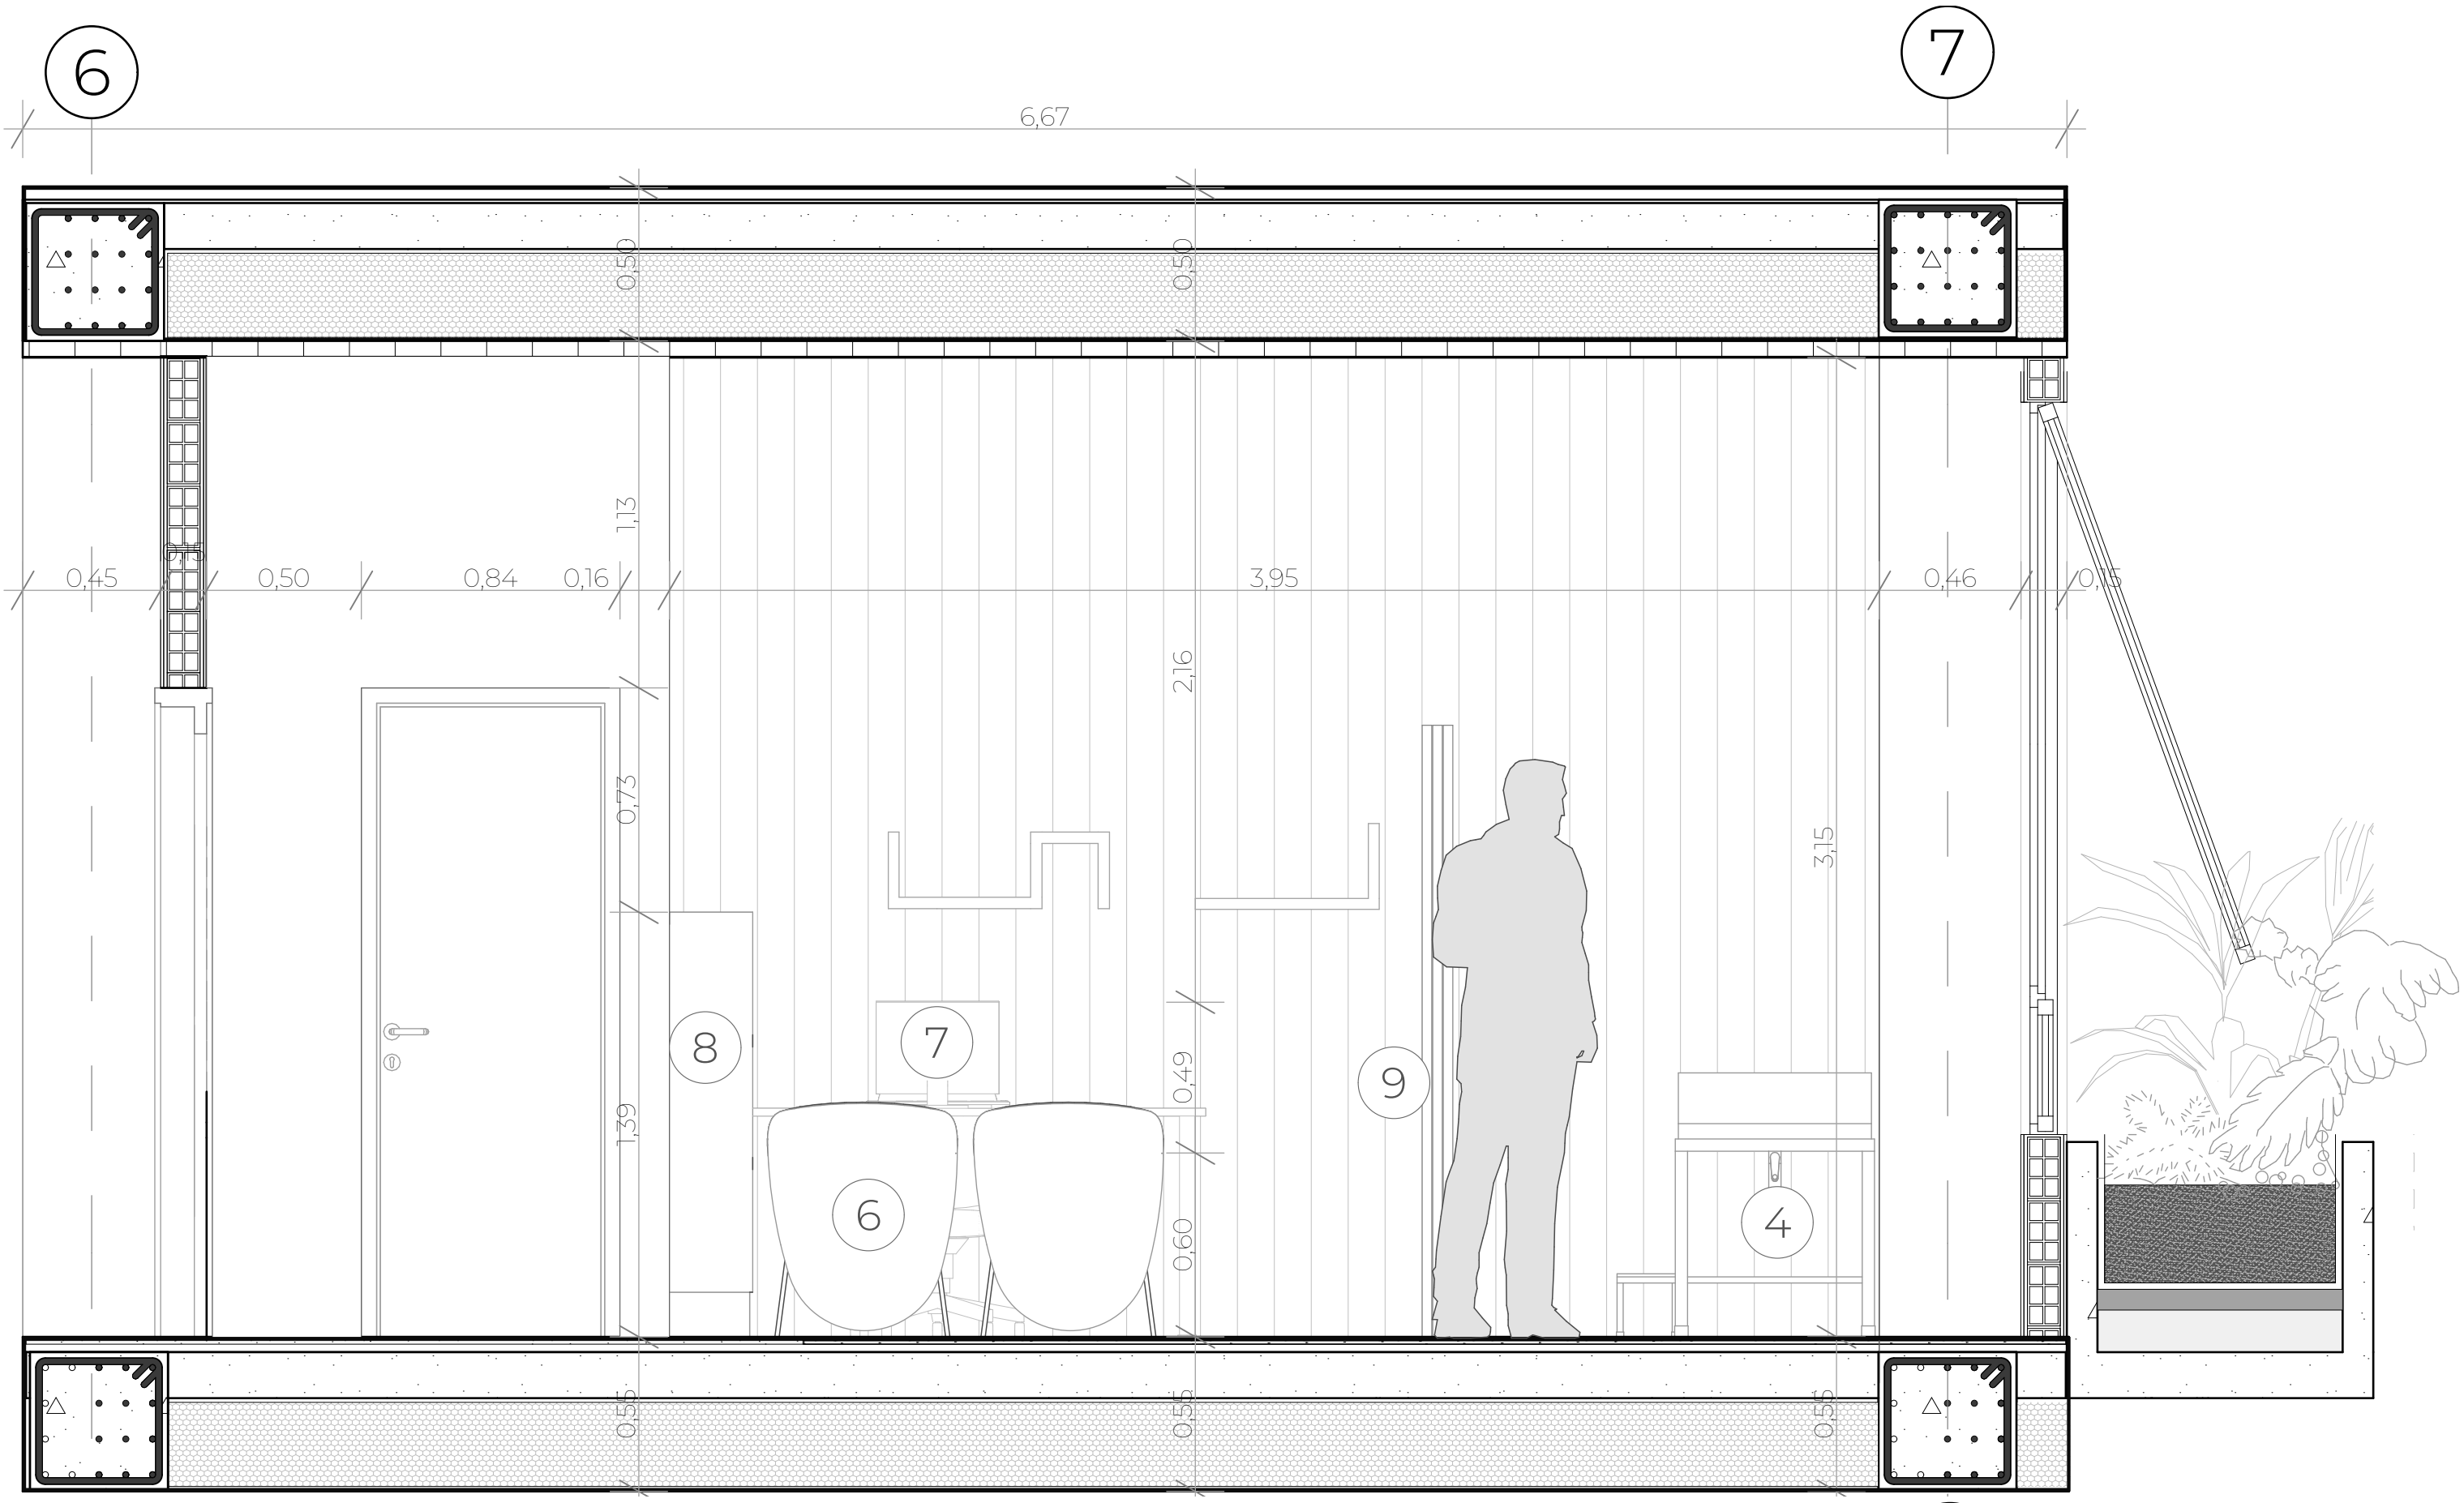

ALZADO DEL LACTARIO.
ESCALA 1:20

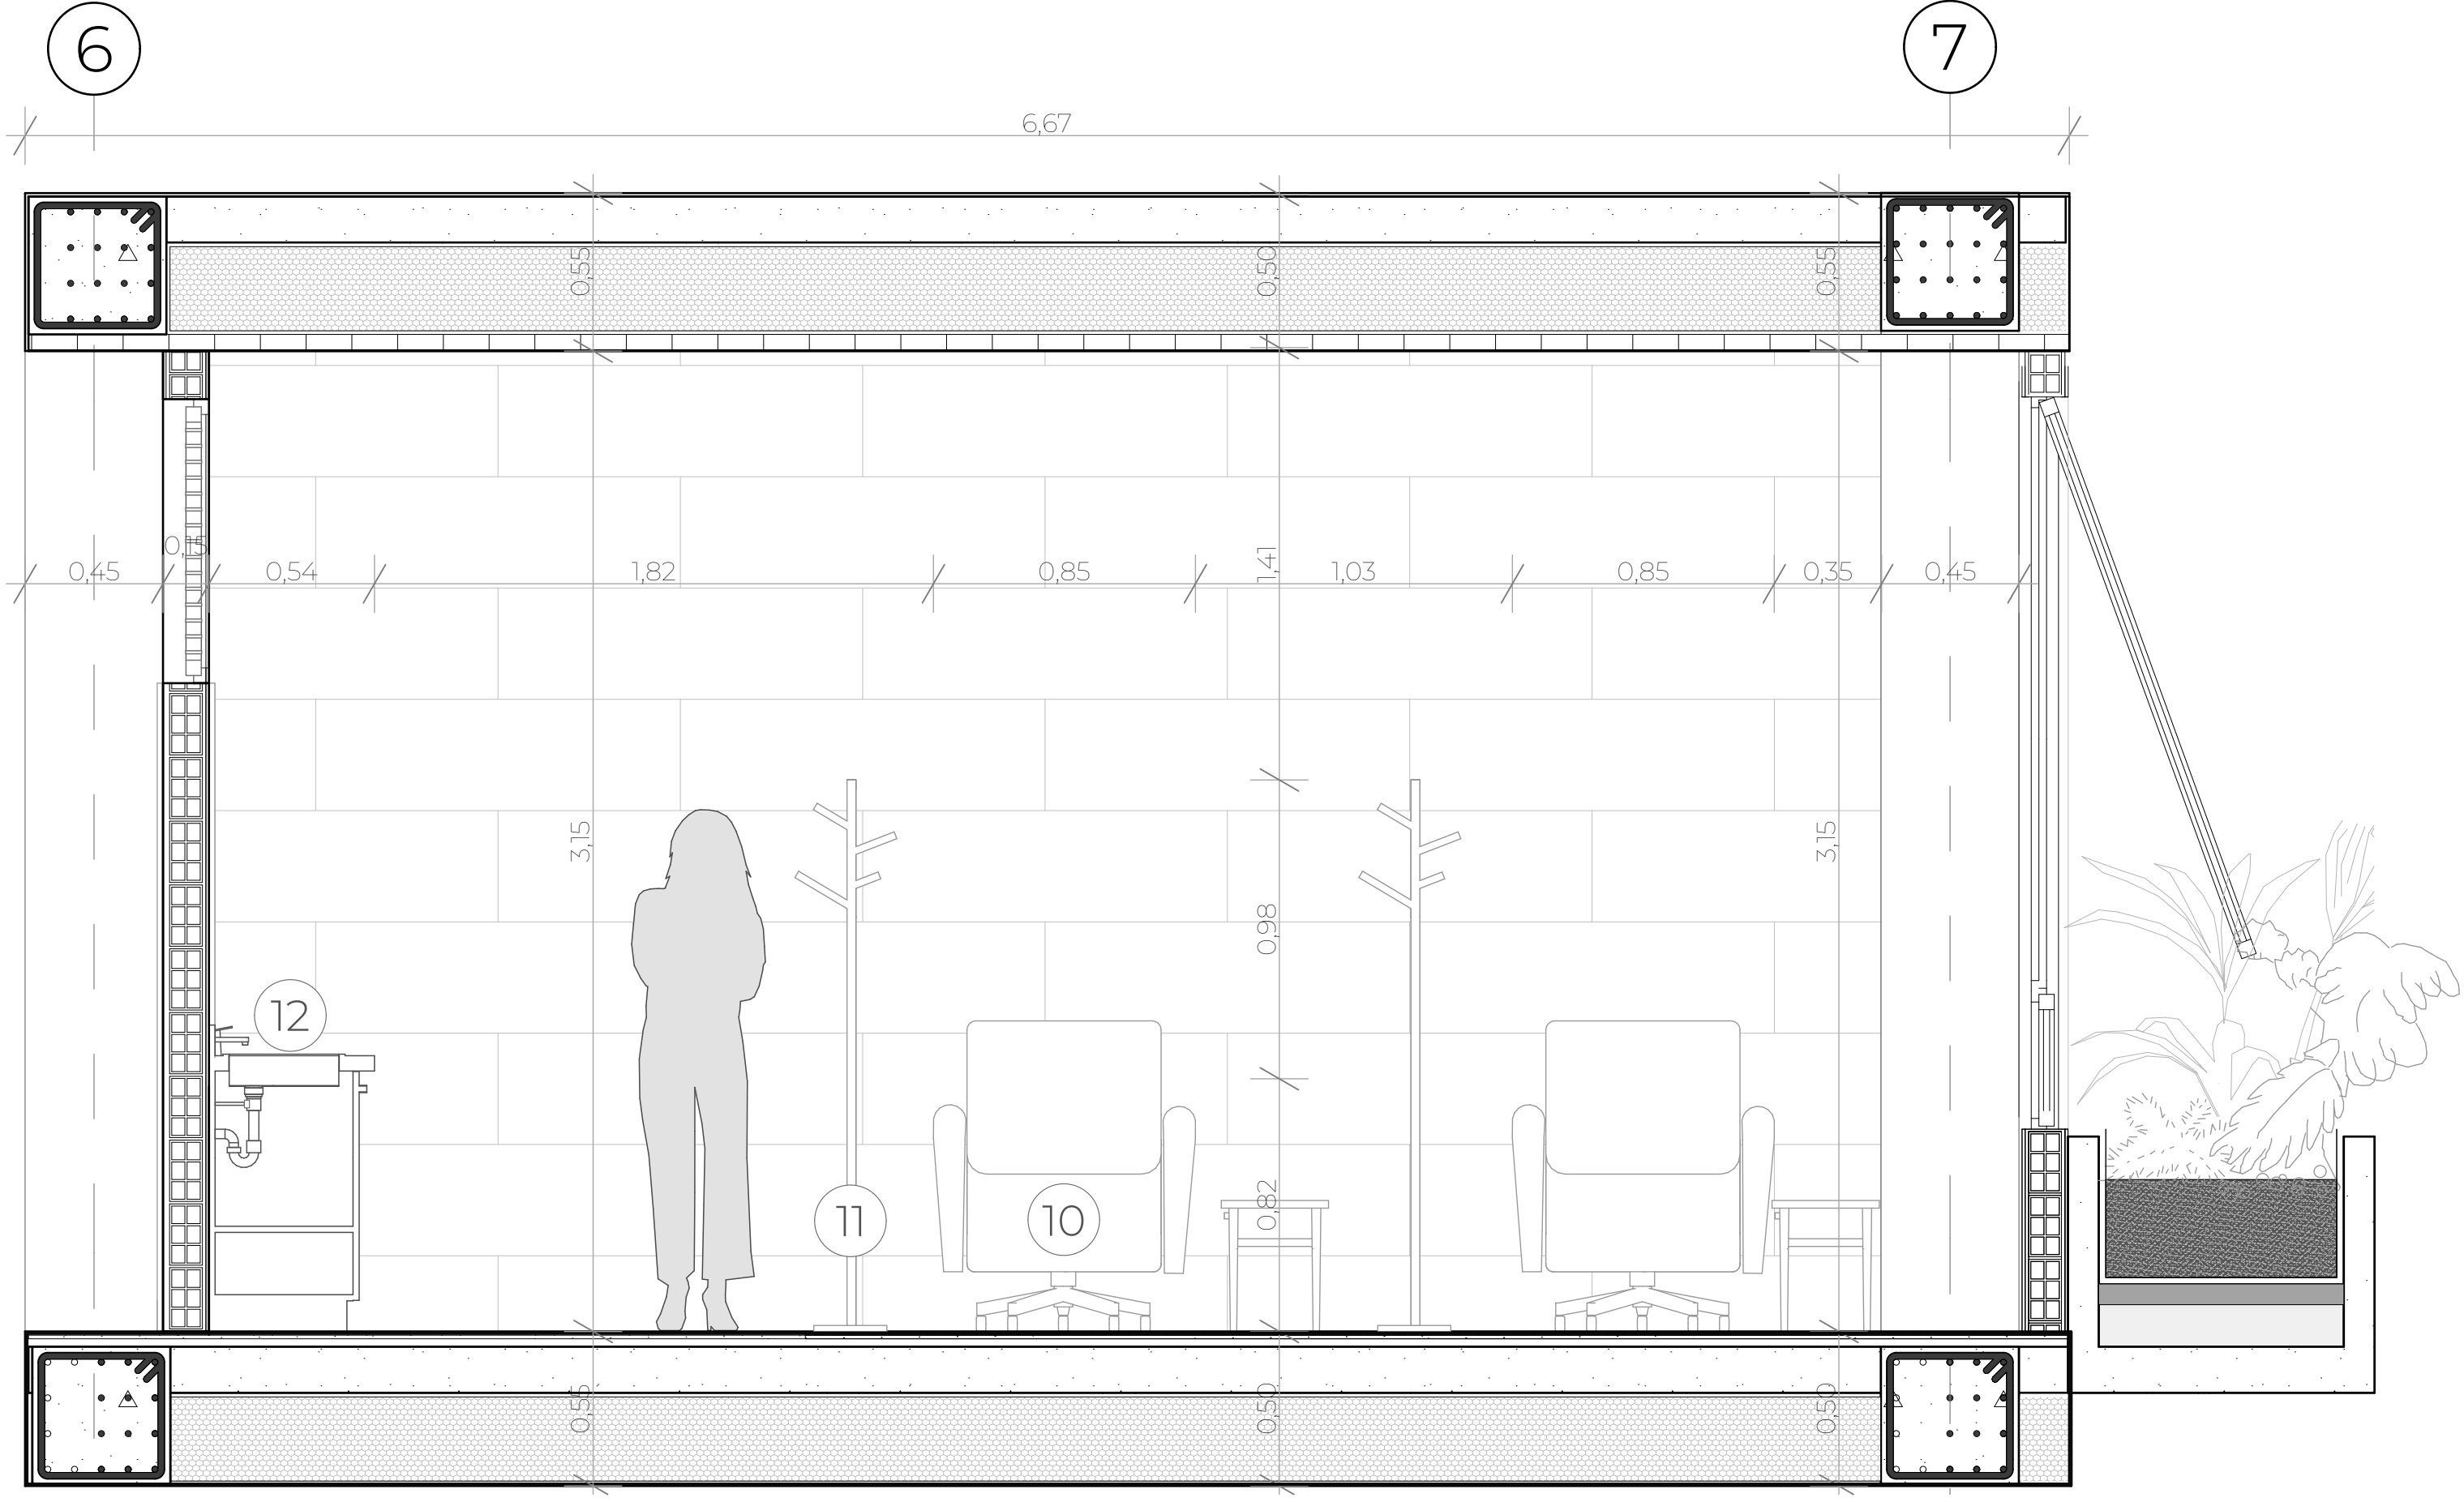


TABLA DE MOBILIARIO											
Ref.	Imagen	Descripción	Ref.	Imagen	Descripción	Ref.	Imagen	Descripción	Ref.	Imagen	Descripción
1		Sanitario One Piece Burgos Alargado Blanco 72x39x38 cm	5		Track escritorio L. 150 x A. 75 x P. 75 c	9		Minibar KALLEY Frost Una Puerta 97 Litros Brutos K-MB121G Gris	13		Meson de apoyo con almacenamiento 90x36 cm.
2		Mueble Aluvia Habano Elevado con Lavamanos 60x45	6		Walrus sillón. L. 82 x A. 72 x P. 73	10		Bergamote sillón L. 76 x A. 87 x P. 93 cm	P1		Revestimientos laminados Starpane P406 Color Fresno Loire 2730x300x9
3		Sillón President, giratorio, inclinable y regulable en altura. Altura de 92 a 107 cm y altura del asiento de 45 a 60 cm.	7		Librería color ceniza combinado con petra cristal. 1,48 de ancho x 1,40 de alto	11		Perchero De Pie Bio Negro/Natural	P2		Pintura Antibacterial Semimate Blanco
4		Cama multifuncional para tratamientos Ref. 78	8		Paneles 0,80x2,00 correderos con acabados blanco mate	12		Lavamanos Toscano para Sobreponer con desagüe. REF 113941001	P3		Baldosas de pared macizas impermeable, color cemento claro 37,5 x 120 cm.