



AMPLIACIÓN COCINA CAFETERÍA PRINCIPAL. PLANTA ARQUITECTÓNICA.
ESCALA 1:20

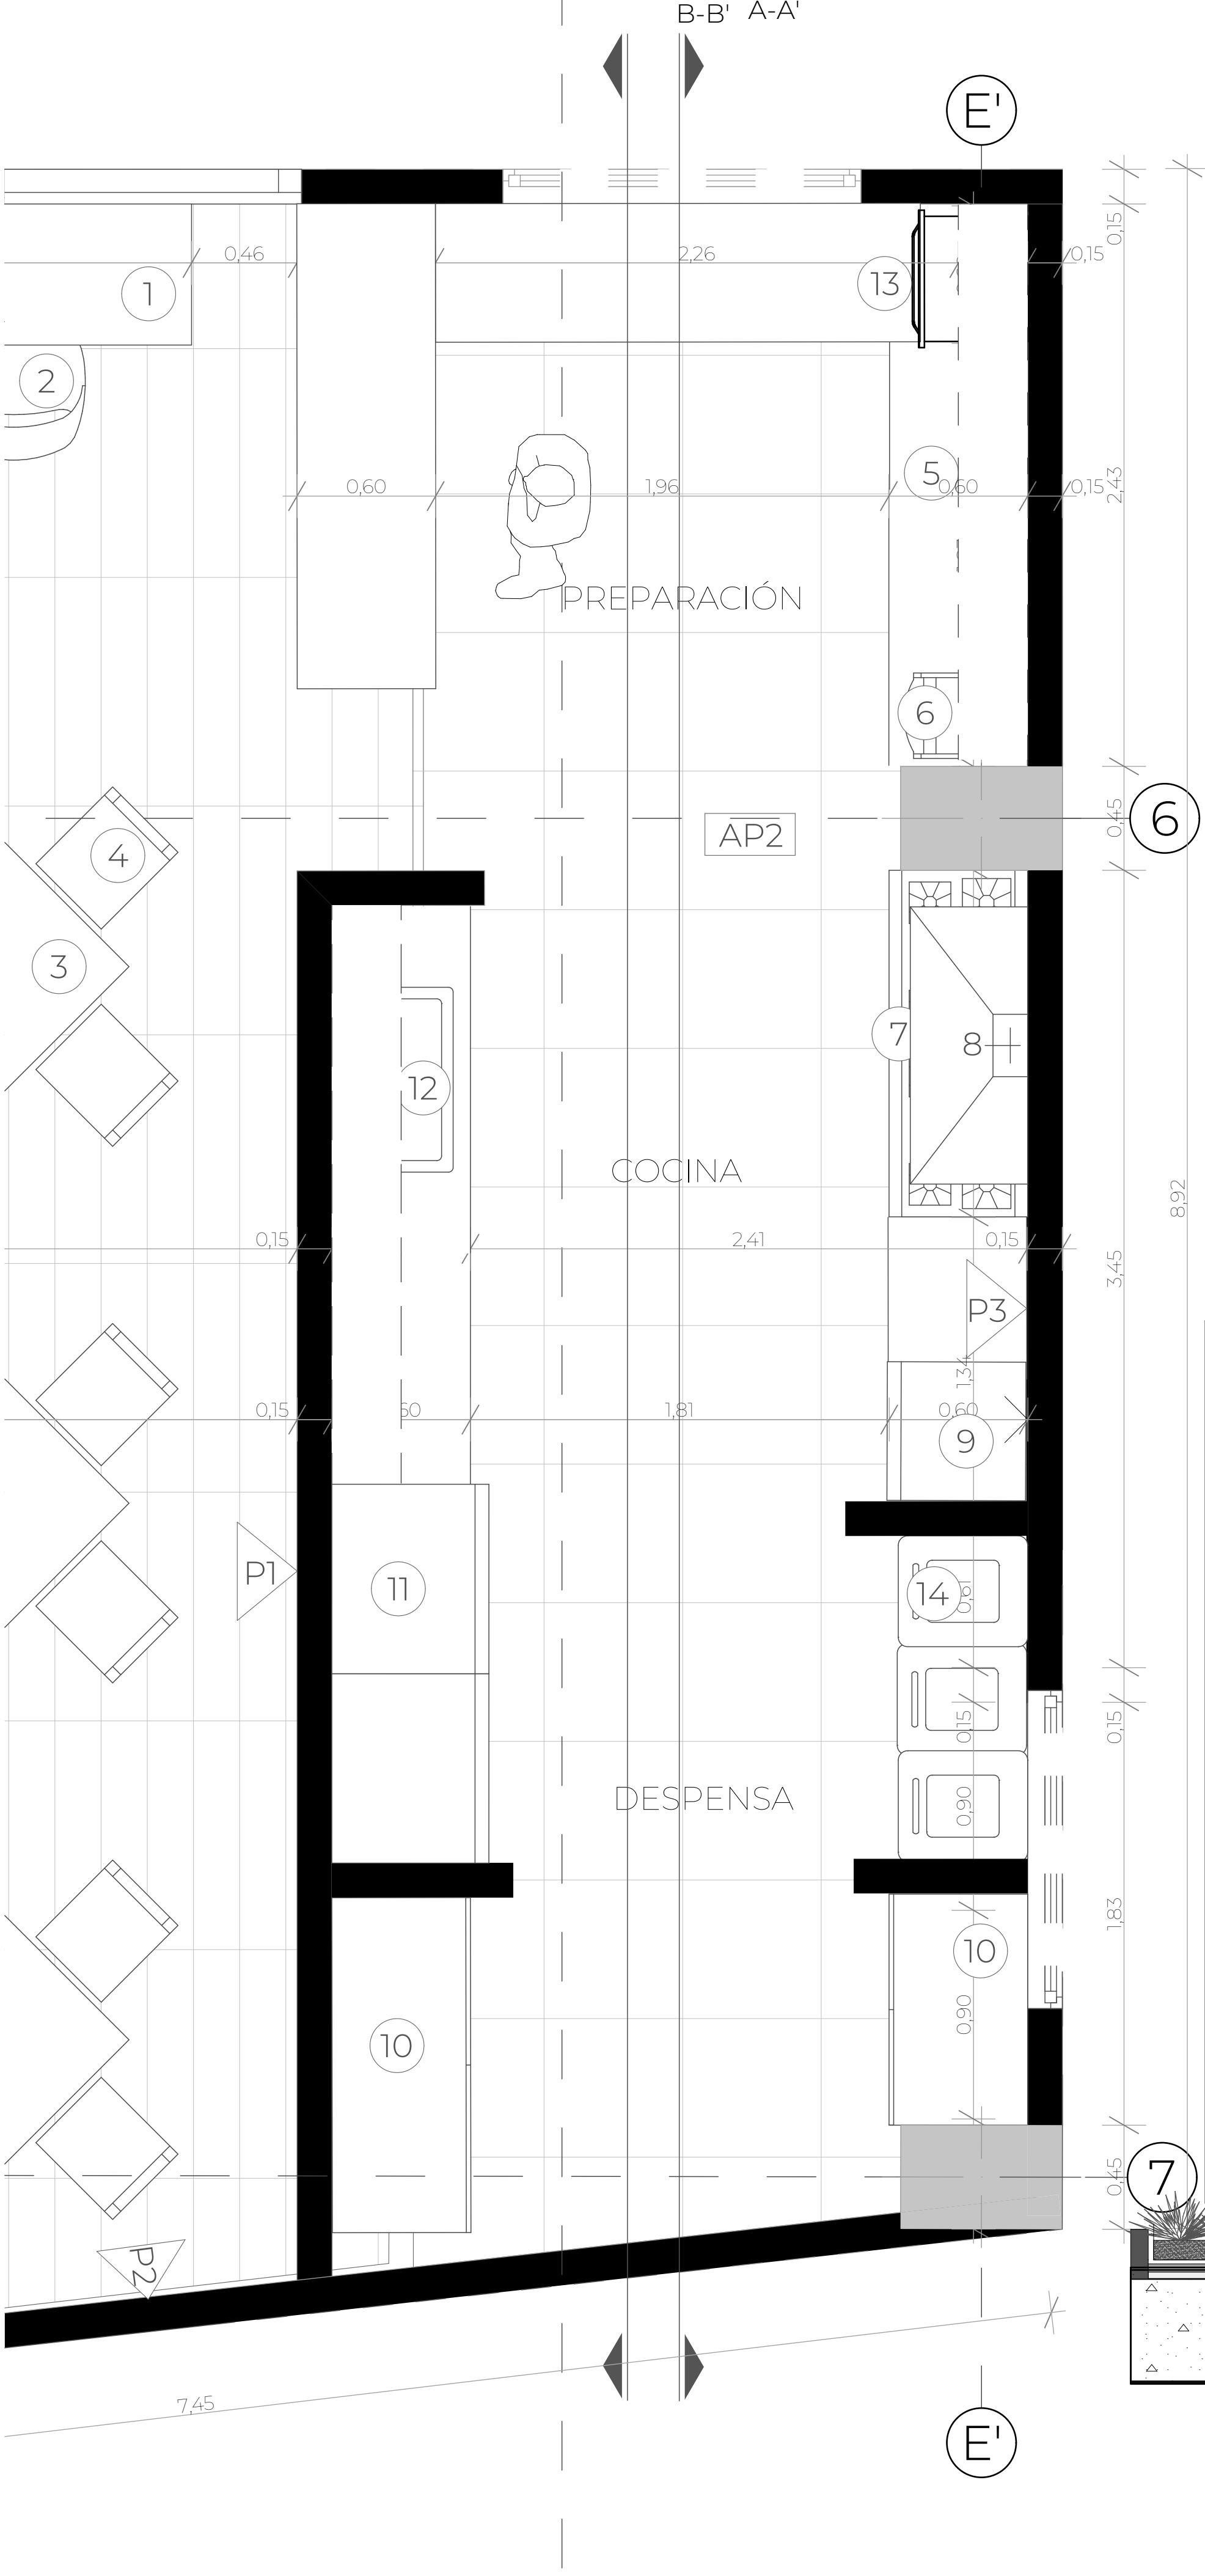

ALZADO COCINA CAFETERÍA A-A'
ESCALA 1:20

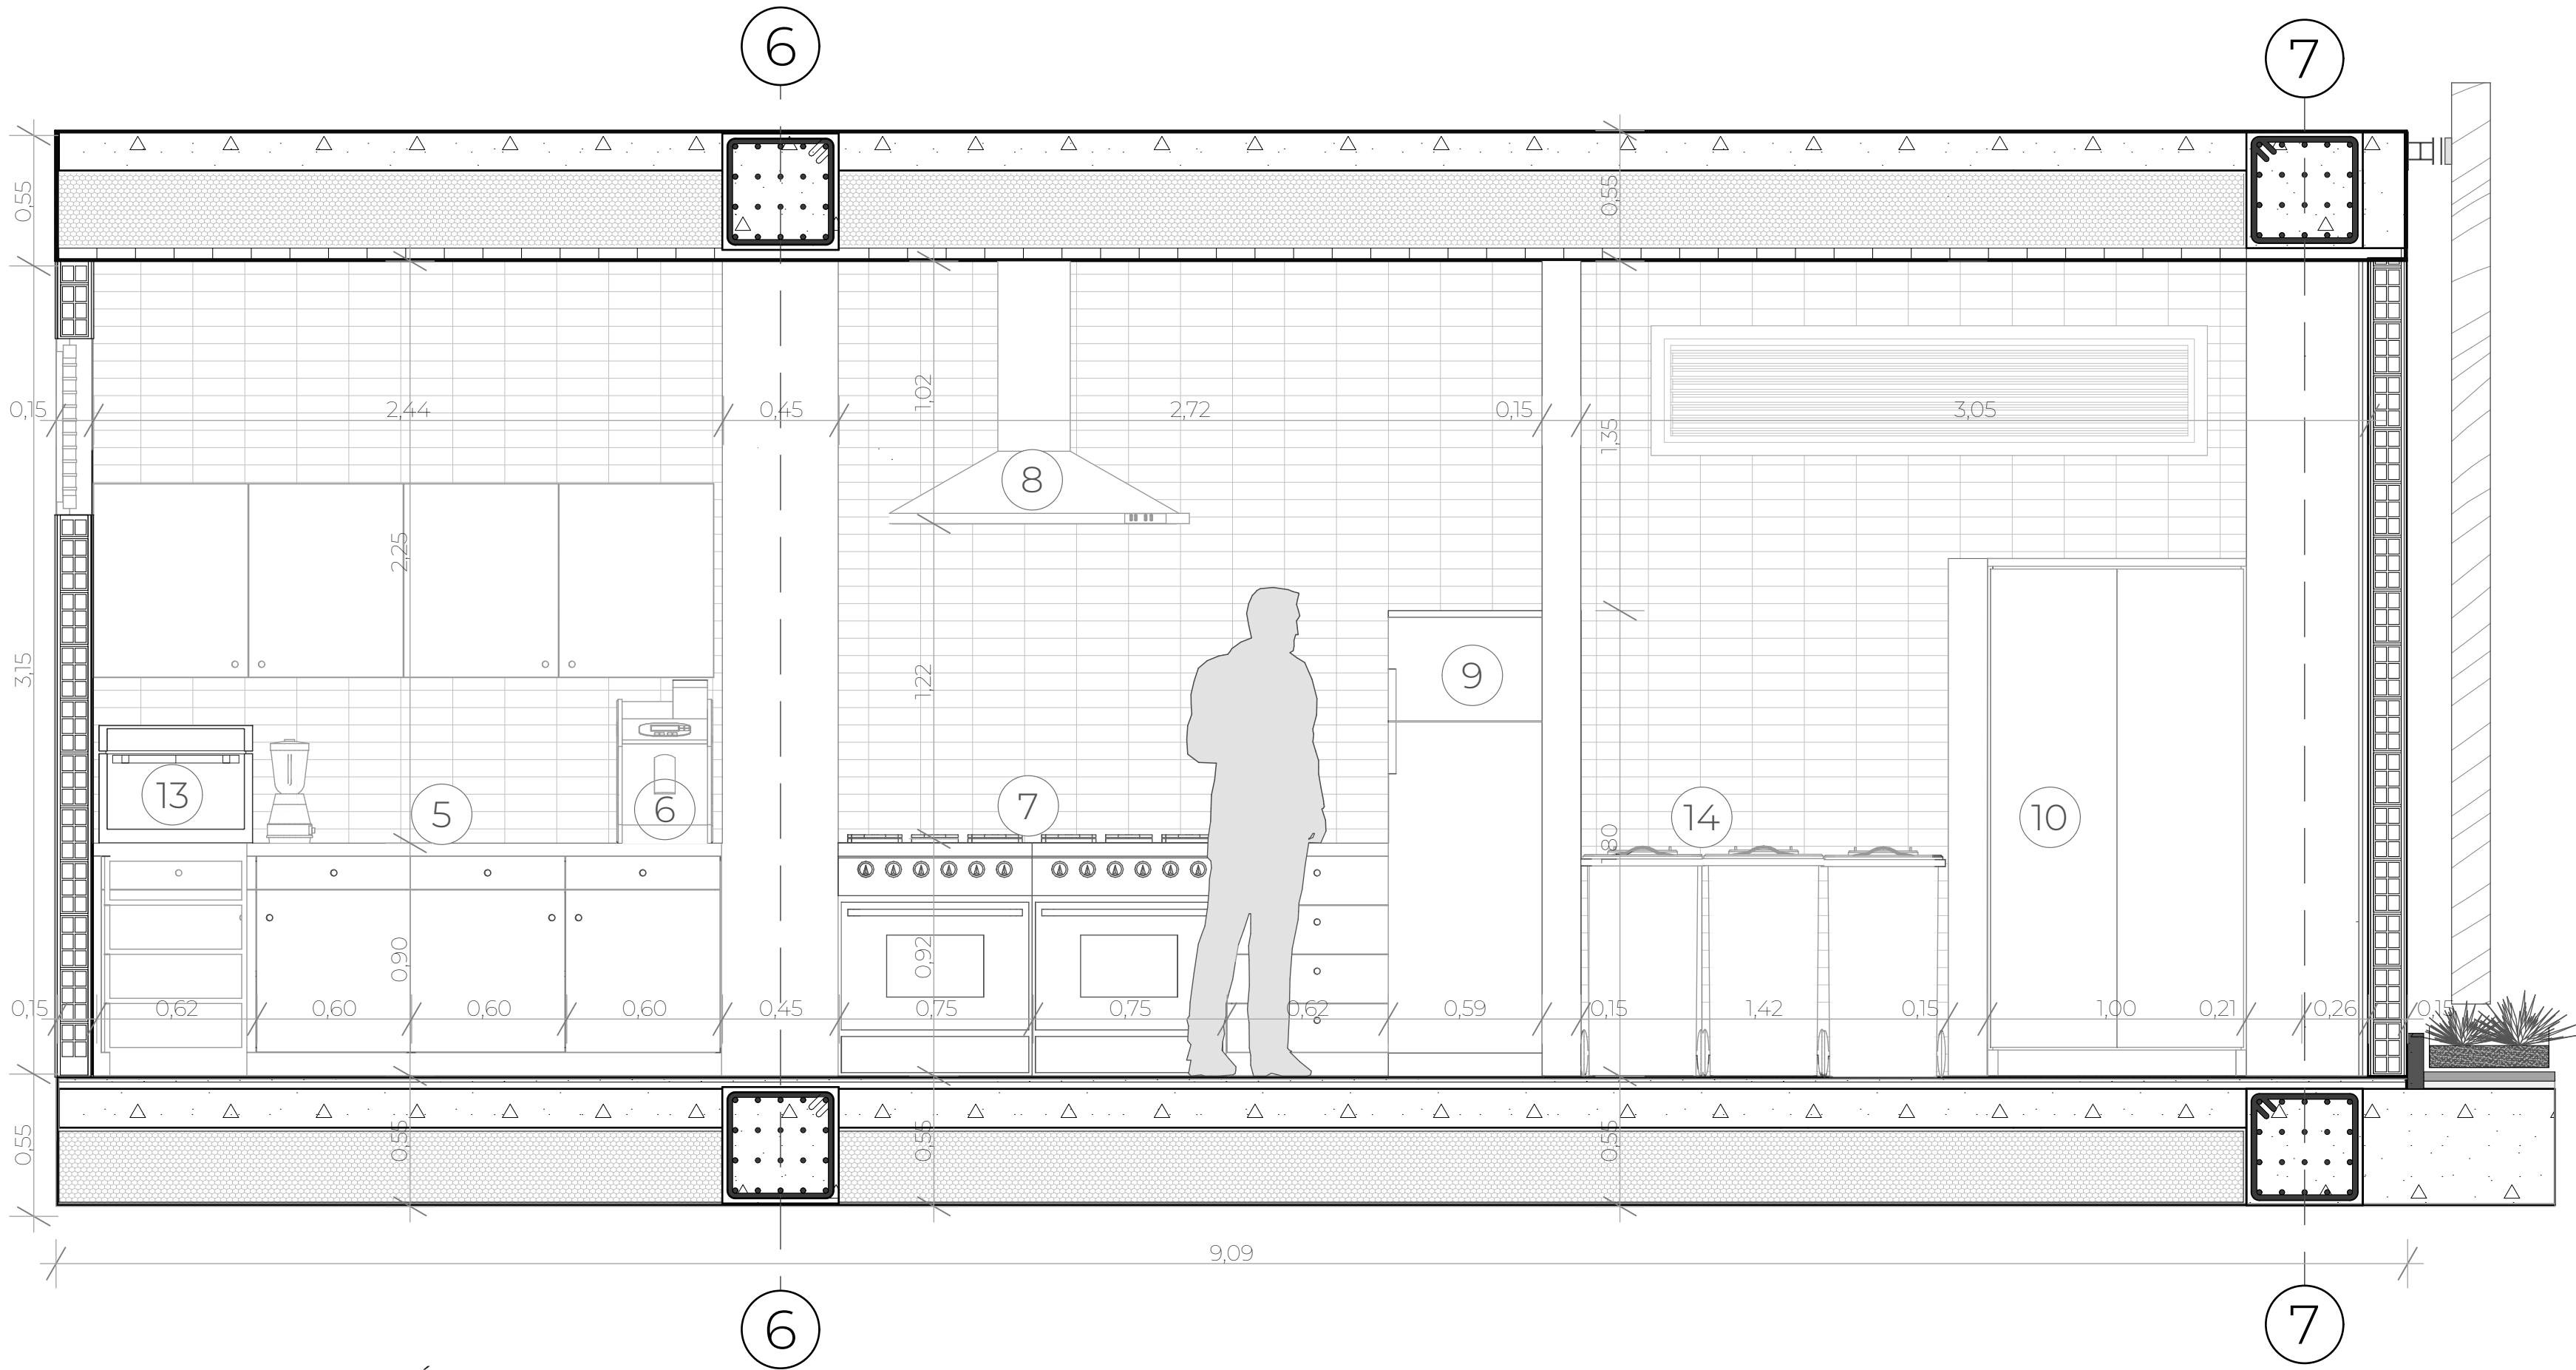

ALZADO COCINA CAFETERÍA B-B'
ESCALA 1:20

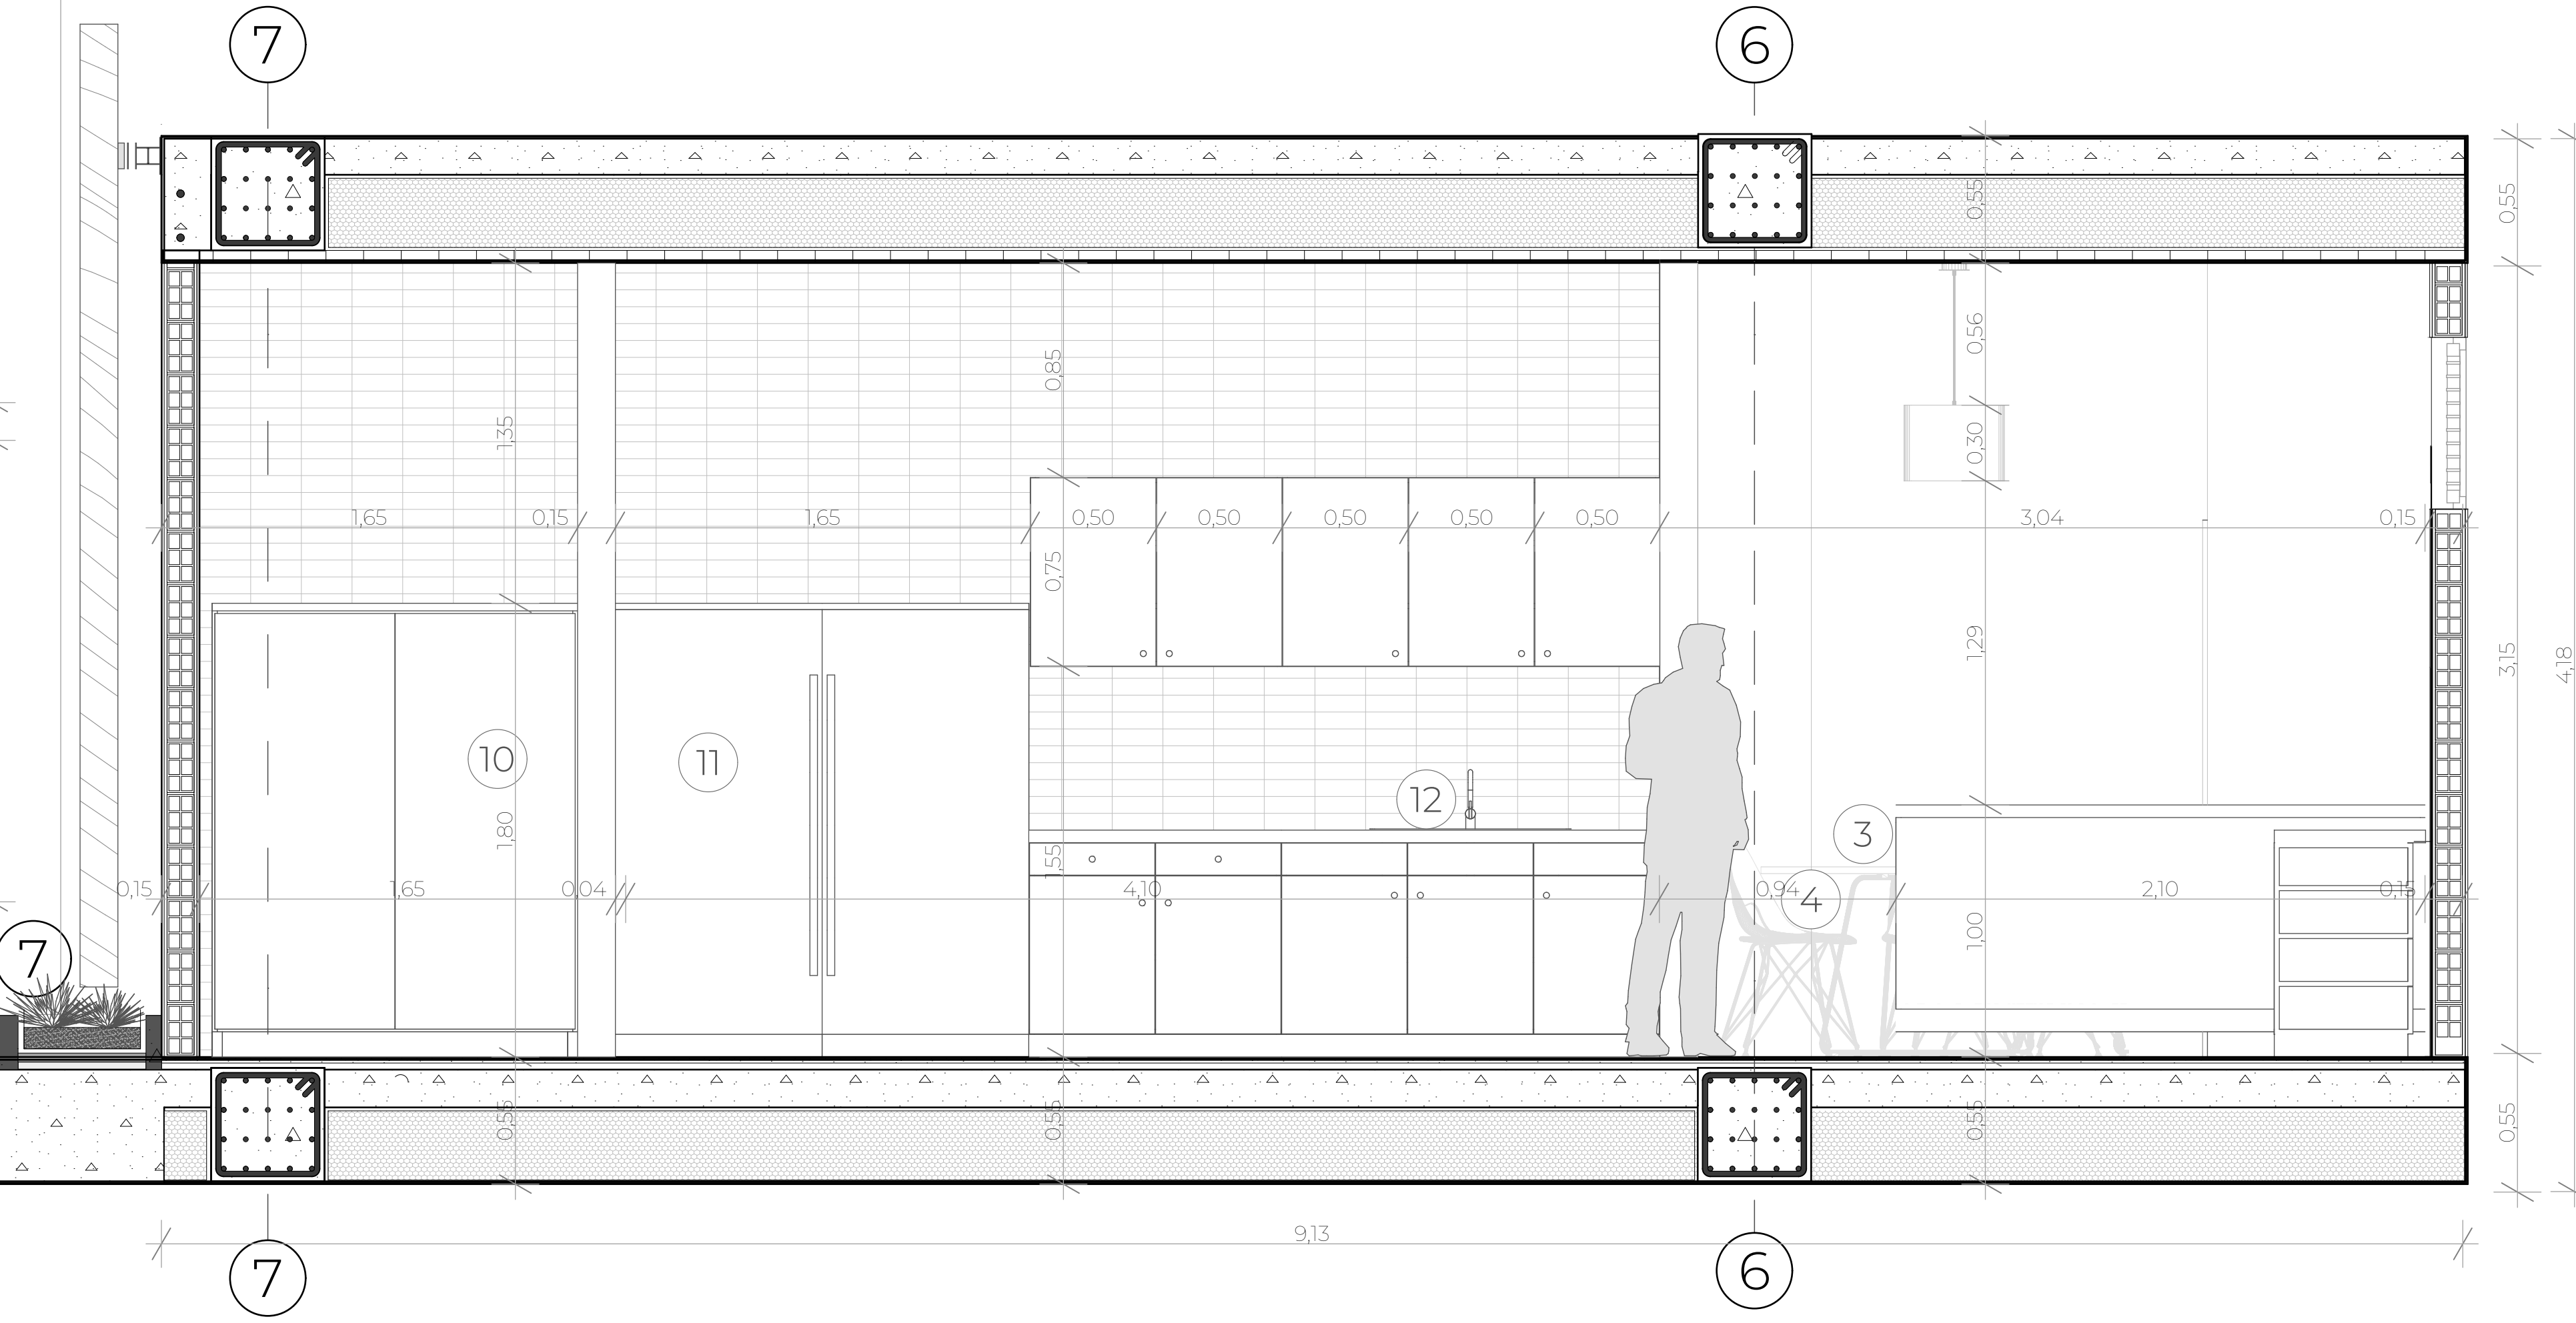


TABLA DE MOBILIARIO Y ACABADOS

TABLA DE MOBILIARIO		
Ref.	Imagen	Descripción
1		Edén Rock taburete de Bar L.51 x A.94 x P.49 cm
2		Barra madera dimensiones: 4,78 cm x 0,60 cm.
3		Mesa de Comedor Lousiana Natural REF:202027
4		Silla Chistera Beige L. 46 x A. 81 x P. 53 cm. Marca Roche Bobois
5		Muebles bajos de almacenamiento a medida
6		Cafetera Lattissima Pro. Nespresso. A19.4 x L33.2 x A27.4
7		Cocina Autosoportada SI 9490. Challenger
8		Campana Whirlpool de pared 90cms - Acero inoxidable
9		B/Freezer LG SIGNATURE. Código LB40BXM
10		Alacena Despensa Cocina
11		Refrigerador Twin Gallery 538Lts FGRU + Congelador Twin Gallery 538Lts FGFU19 marca Frigidare
12		Poceta de acero inoxidable de empotrar de dos cubetas. REF. 11119010. Marca TEKA
13		Horno Tostador y Freidora sin aceite Oster 22 lt
ACABADOS DE PISO		
Ref.	Imagen	Descripción
AP1		Porcelanato Rectificado Chicago. Formato: 19.5x88
AP2		Piso Metropoli Gris Caras Diferenciadas 60x60
AP3		Piso Larchwood IPE 40*120 cafe (terrazza hacia el jardín)
ACABADOS DE PARED		
P1	Imagen	Descripción
P1		Revestimientos laminados Starpane P406 Color Fresno Loire 2730x300x9
P2		Beige Grey de Pfeiderer
P3		Cerámica importada en formato 10x20 esmaltada y rectificada METRO WHITE

