


AMPLIACIÓN COCINA DE ENSEÑANZA
ESCALA 1:20

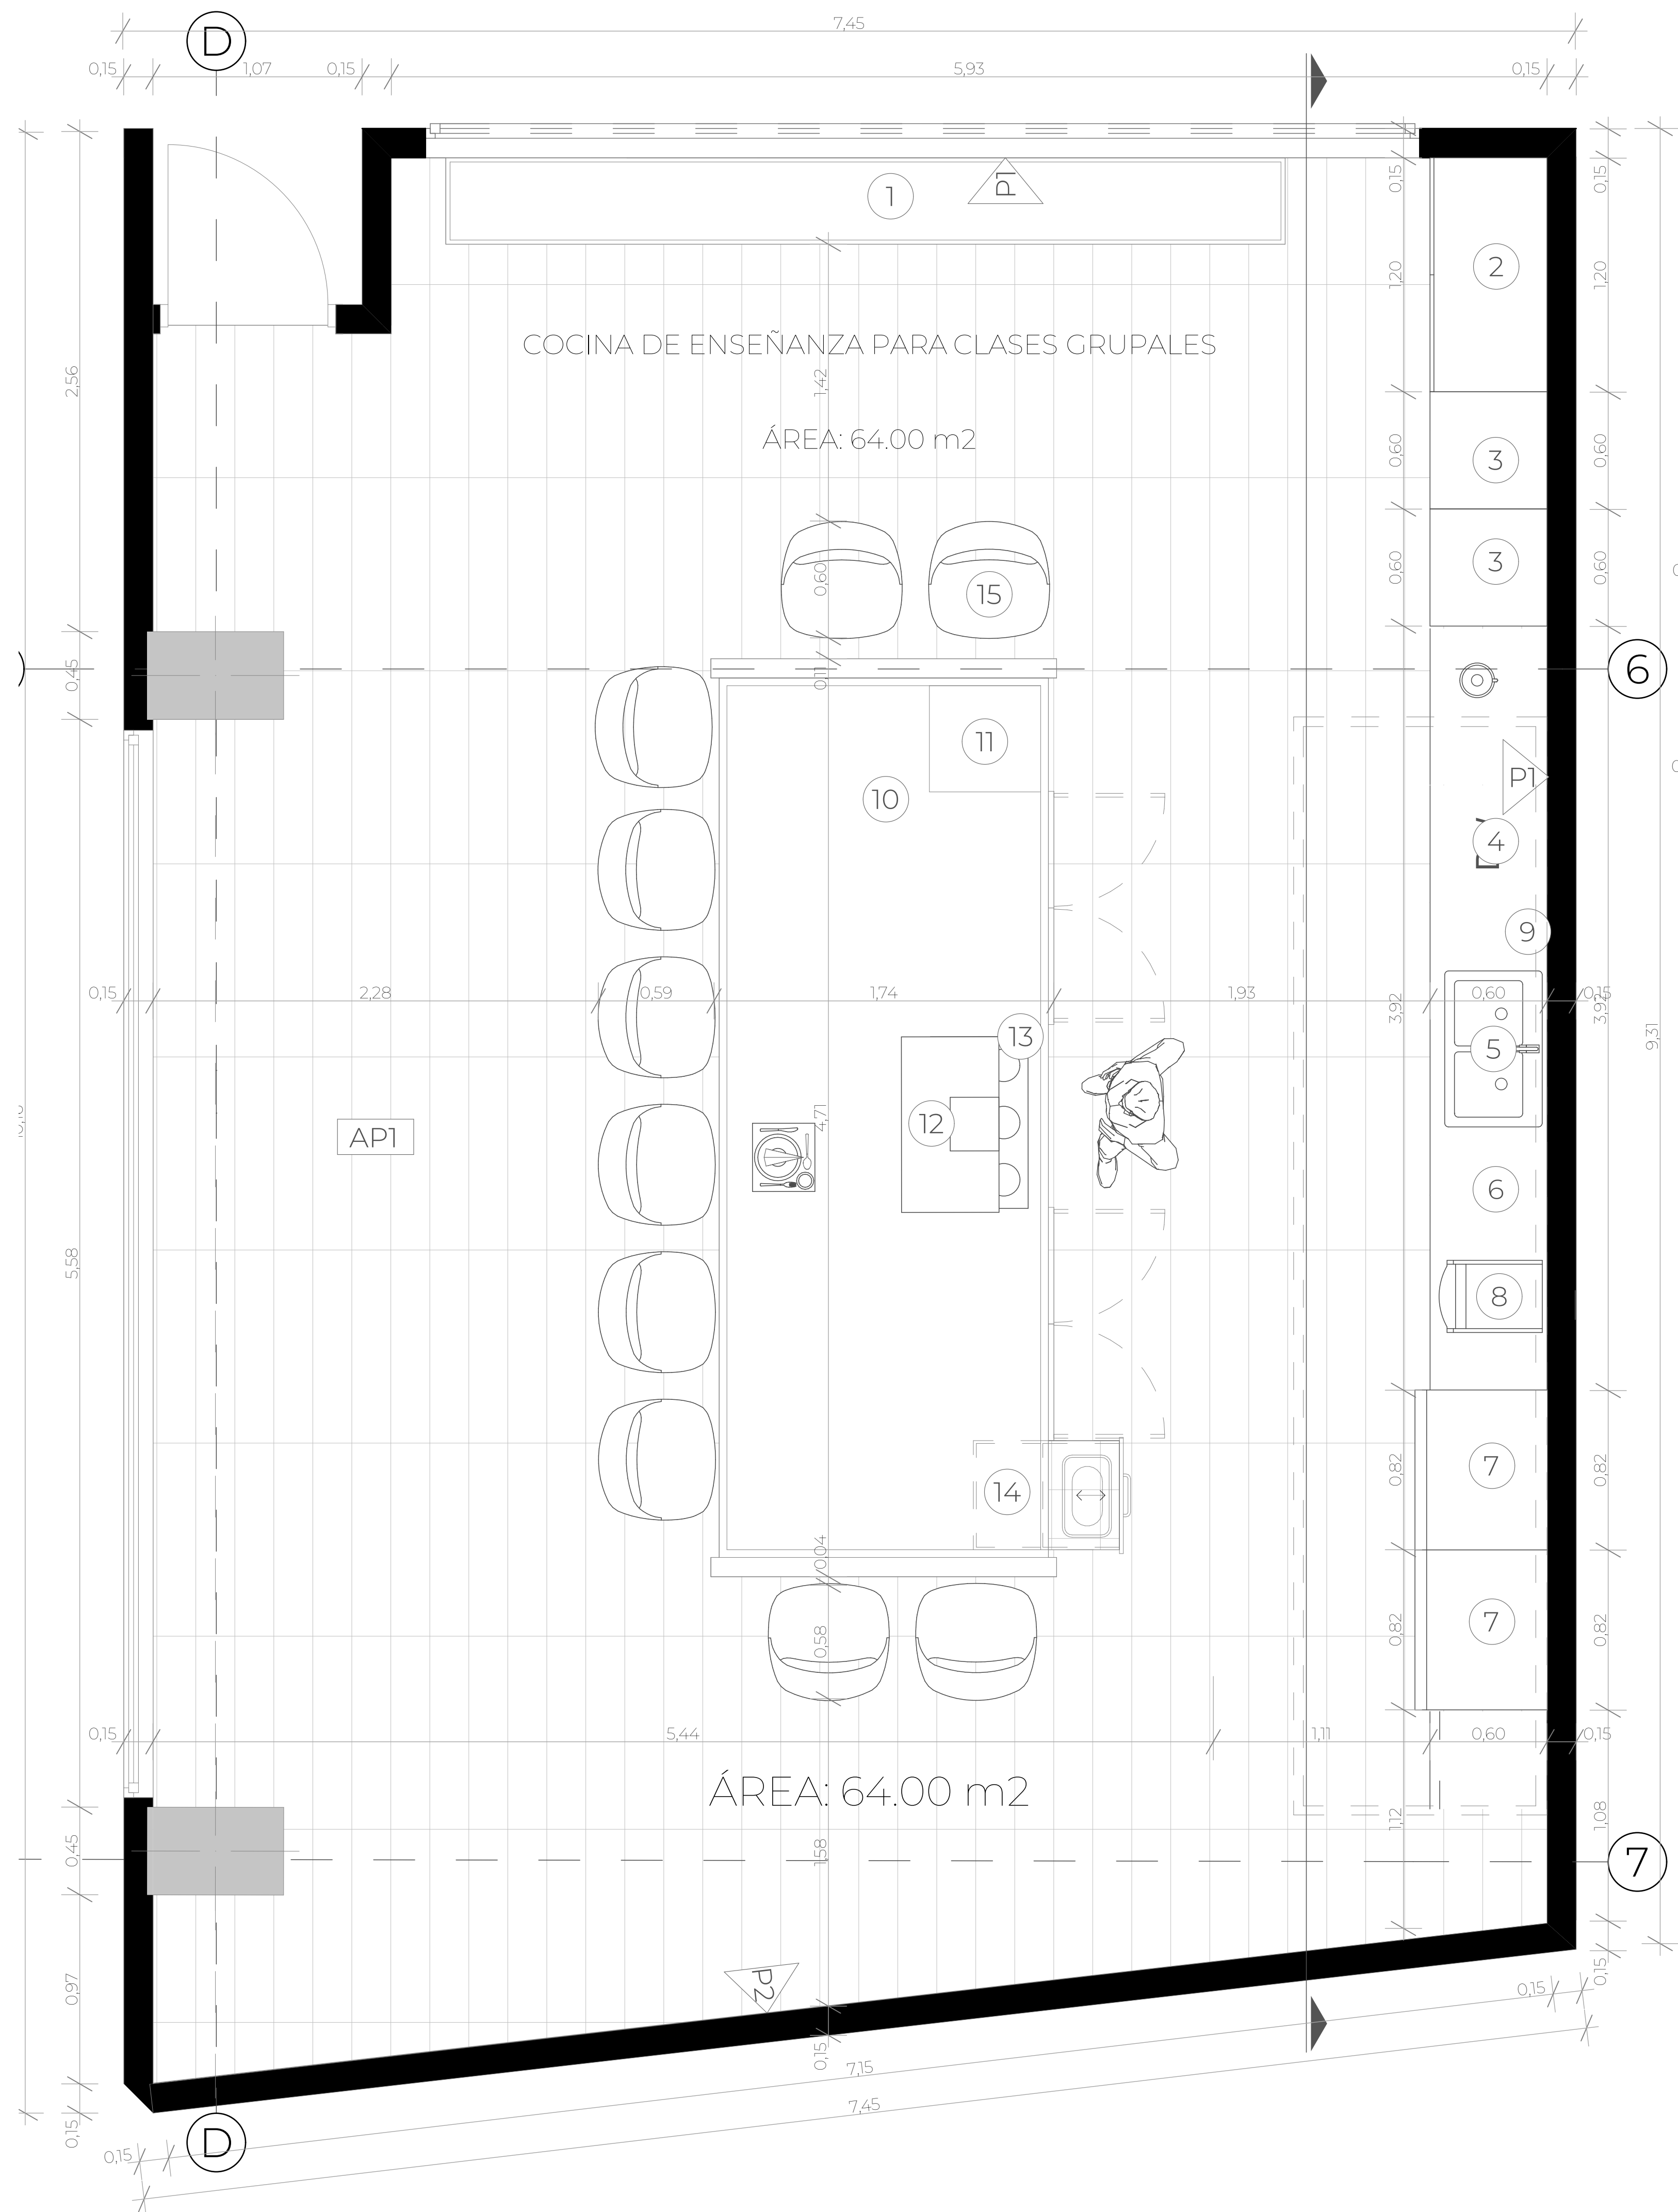

ALZADO COCINA DE ENSEÑANZA
ESCALA 1:20

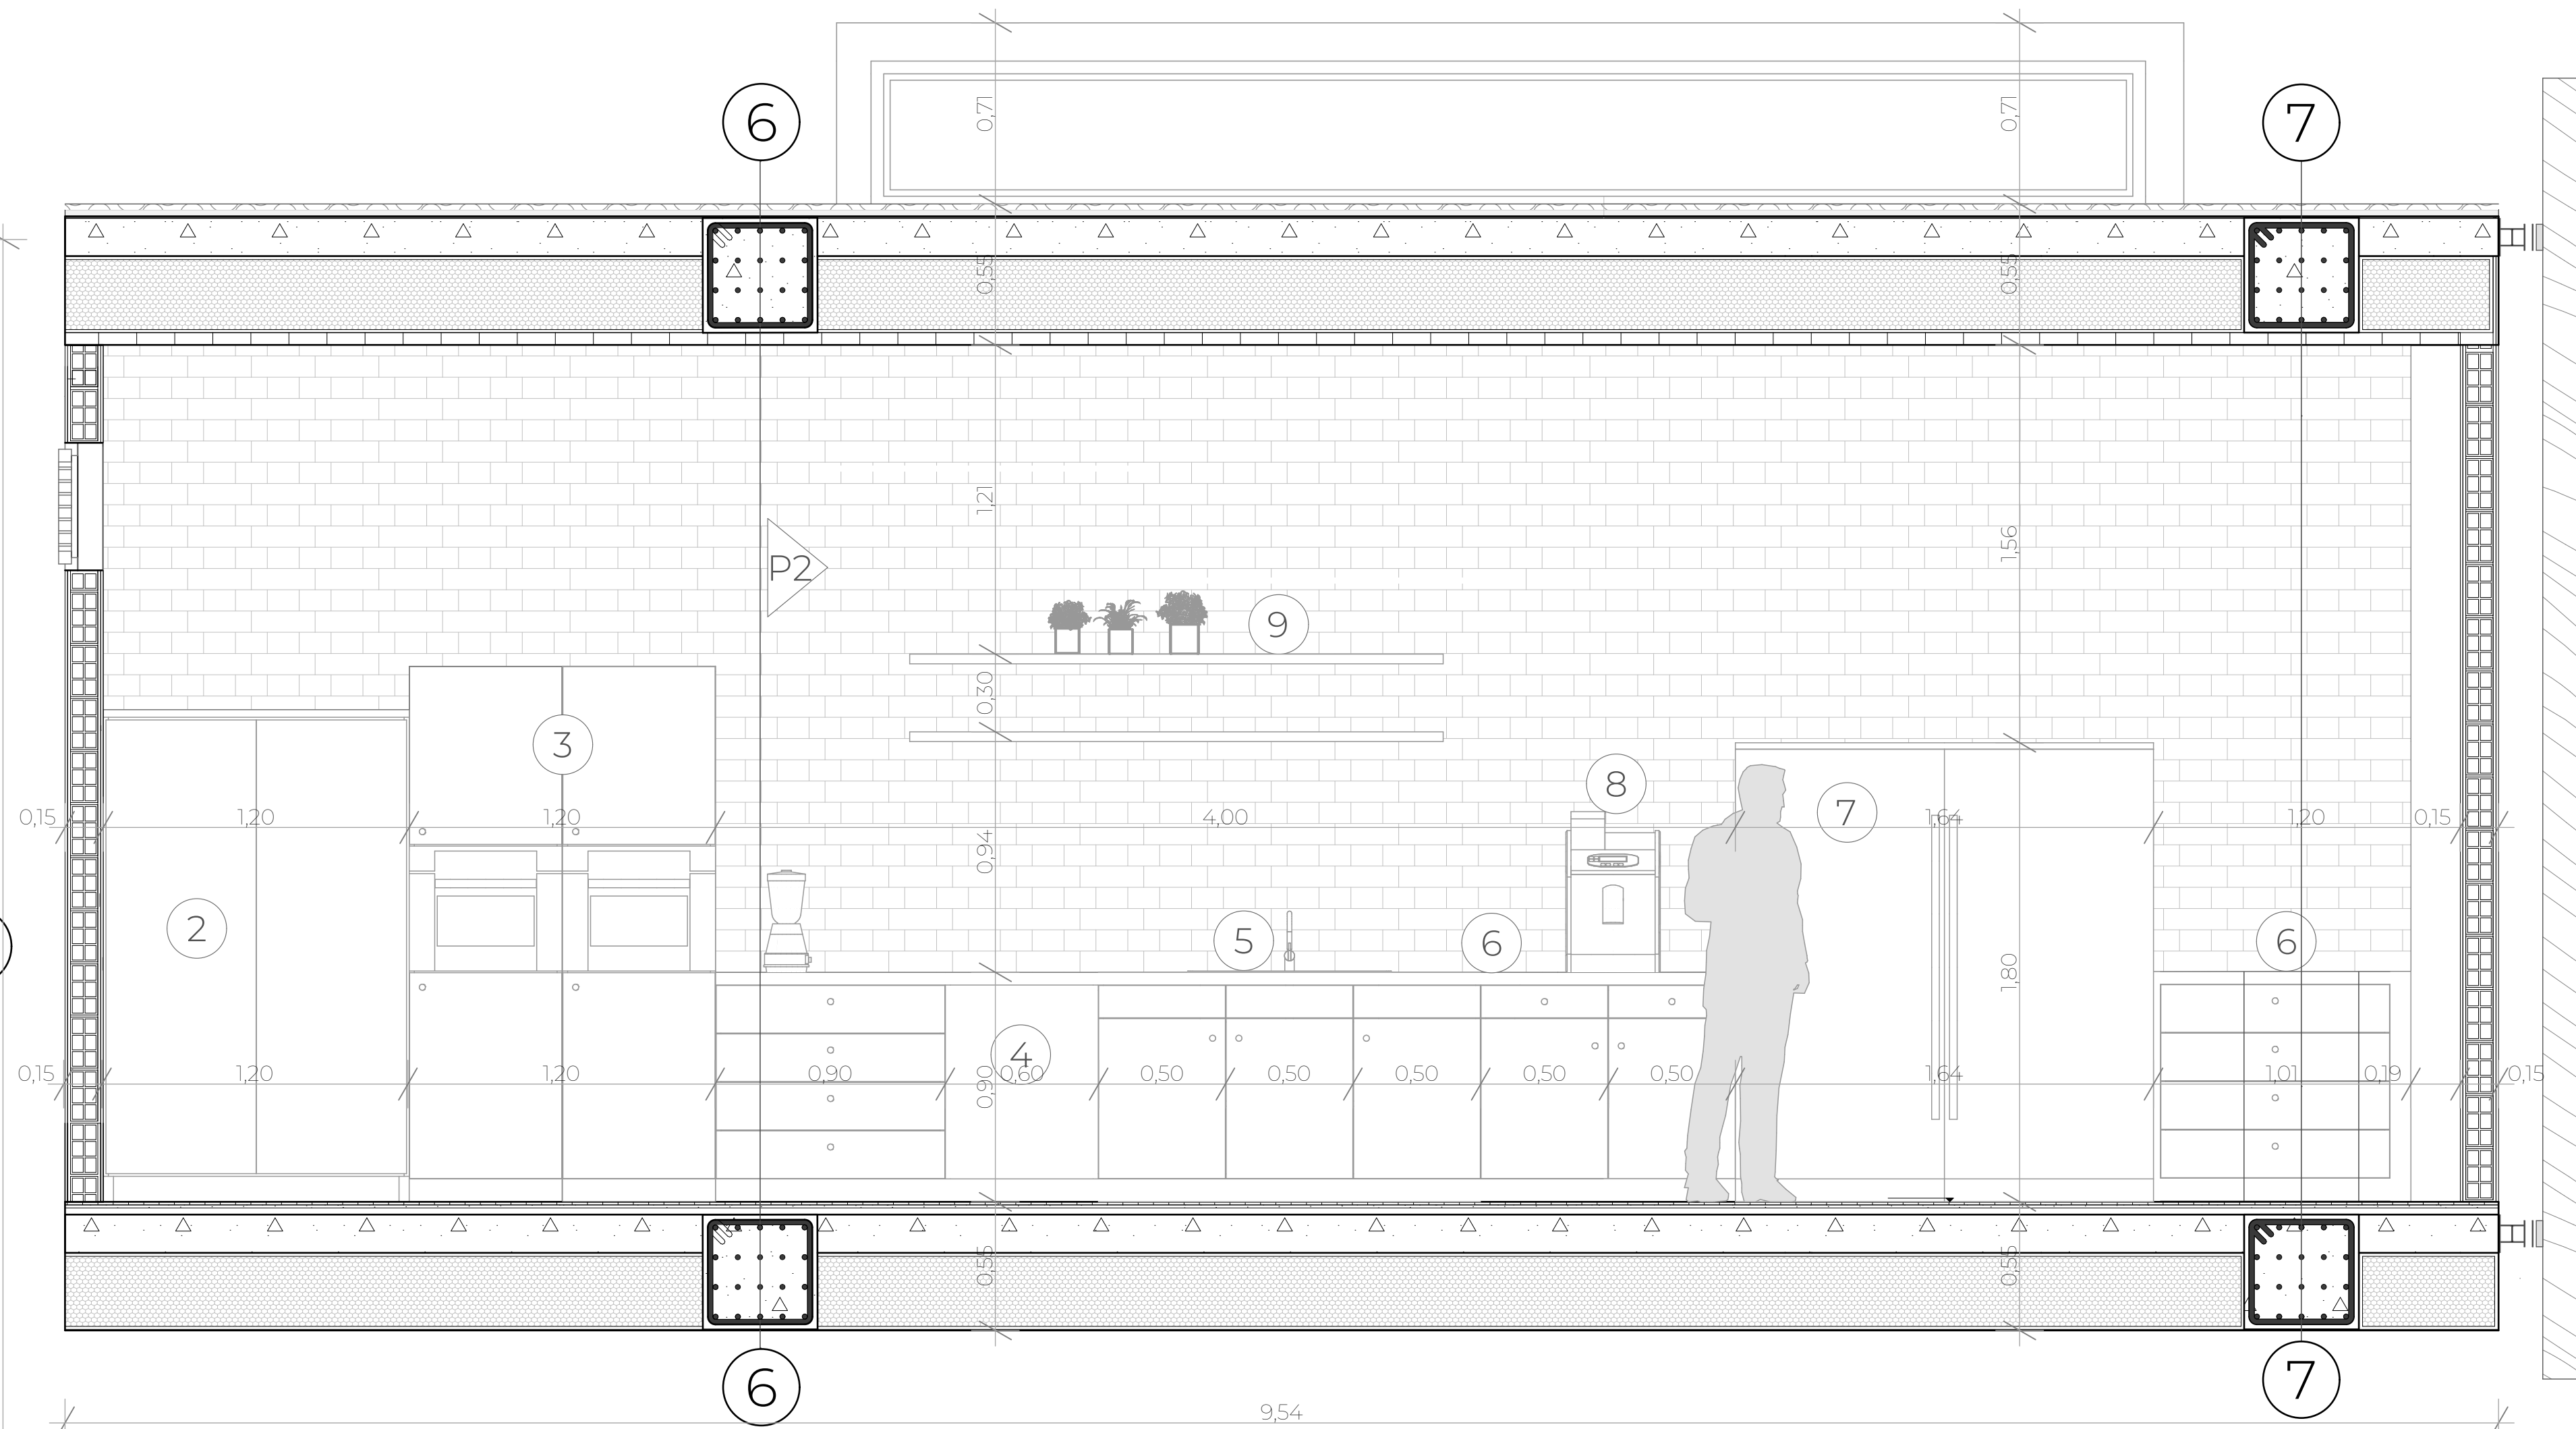


TABLA DE ACABADOS Y MOBILIARIO

TABLA DE MOBILIARIO		
Ref.	Imagen	Descripción
1		Repisa Flotante 25x3.50x3.8 cm Blanco
2		Alacena madera A 1.90x L 1.60 x A 0,60.
3		Horno de Empotrar CHALLENGER 76cms Eléctrico Plateado
4		Lavaplatos 96 piezas GE Código: 3916733
5		Poceta de acero inoxidable de empotrar de dos cubetas. REF. 11119010. Marca TEKA
6		Muebles bajos de almacenamiento a medida
7		Refrigerador Twin Gallery 538Lts FG RU + Congelador Twin Gallery 538Lts FG FU19 marca Frigidare
8		Cafetera Lattissima Pro. Nespresso. A19.4 x L33.2 x A27.4
9		Repisa Flotante 25x3.50x3.8 cm Blanco
10		SKARARP Encimera a medida, blanco mate efecto mármol cerámica 1 m²x2,0 cm
11		Minibar Whirlpool 99 lts ws4519s
12		Cubierta de Inducción de 6 zonas con control Slider y zona paellera en 90 cm REF. 10210163. Color: Vidrio negro
13		Campana Extractora Infinity 90 cm panel en vidrio Blanco.
14		Papelera Metálica. REF 706630001
15		Taburete Jumper. L. 54 x A. 87 x P. 54 cm. Marca Roche Bobois
ACABADOS DE PISO		
AP1		Porcelanato Rectificado Chicago. Formato: 19.5x88
ACABADOS DE PARED		
P1		Pared Amarna Blanco Cara Única REF 455839001
P2		Revestimientos laminados Starpane P406 Color Fresno Loire 2730x300x9



UNIVERSIDAD SANTO TOMÁS
BUCARAMANGA

FACULTAD DE ARQUITECTURA
PROYECTO DE GRADO

DISEÑO DE UN CENTRO DE BIENESTAR MUNICIPAL
CON ENFOQUE EN LA PREVENCIÓN AL SOBREPESO
EN BUCARAMANGA

AUTORES:
DANIELA NIÑO PINTO - 2151200
ELDA MANUELA SERRANO - 2151201

DIRECTOR:
ARQ. JORGE ALBERTO VILLAMIZAR

CONTENIDO:
AMPLIACIÓN COCINA DE ENSEÑANZA

ESCALA:
INDICADA 1:20

PLANCHA:
19 de 22
24 de 24