




EDIFICIO DE ARCHIVO

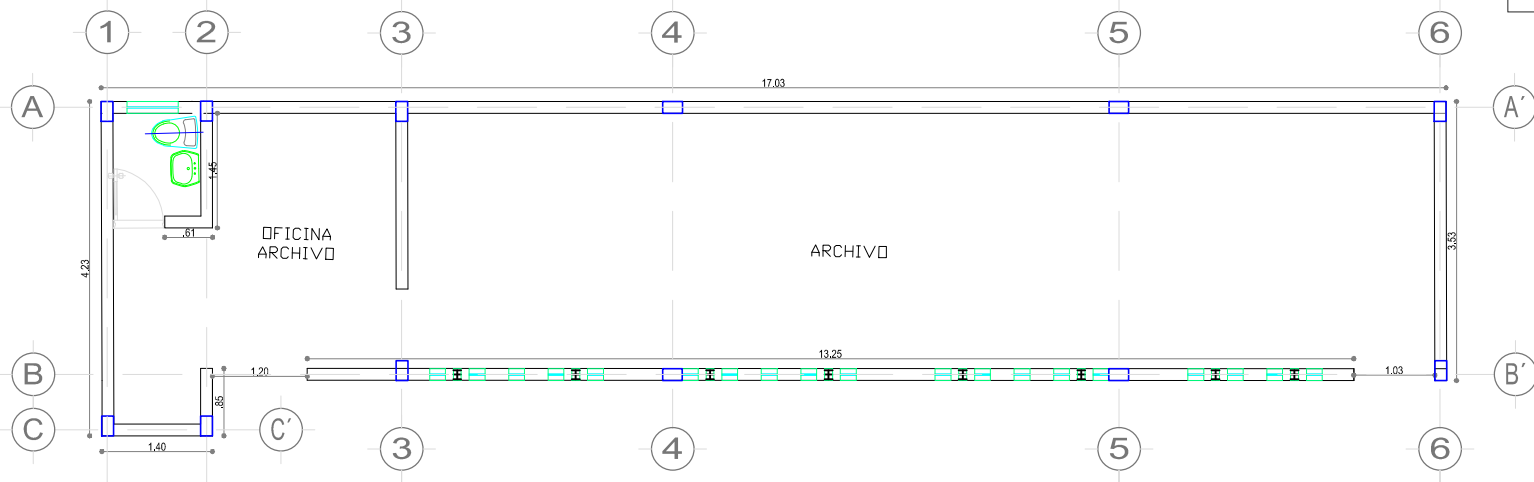


PLANTA ARCHIVO

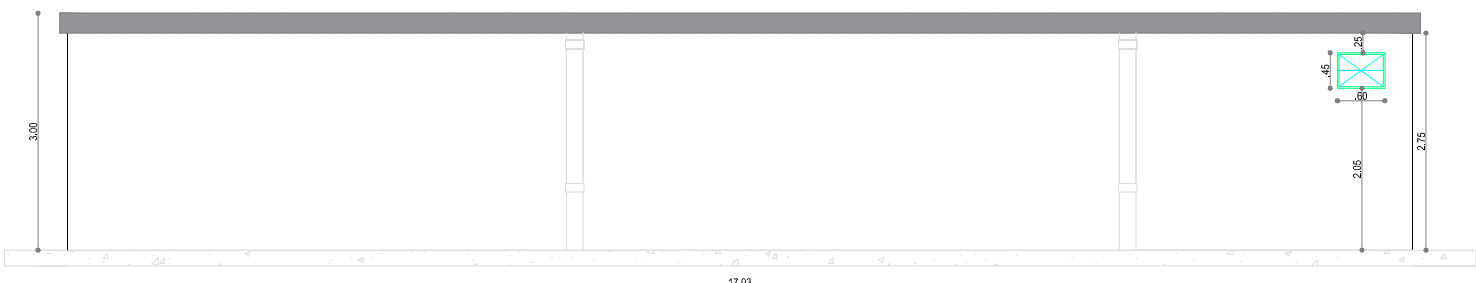


FACHADA POSTERIOR

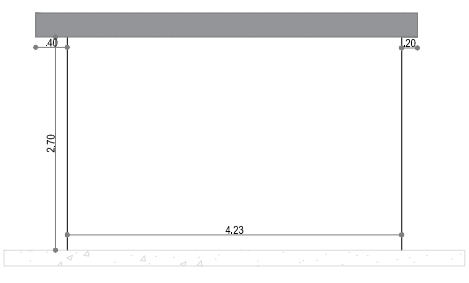


FACHADA IZQ

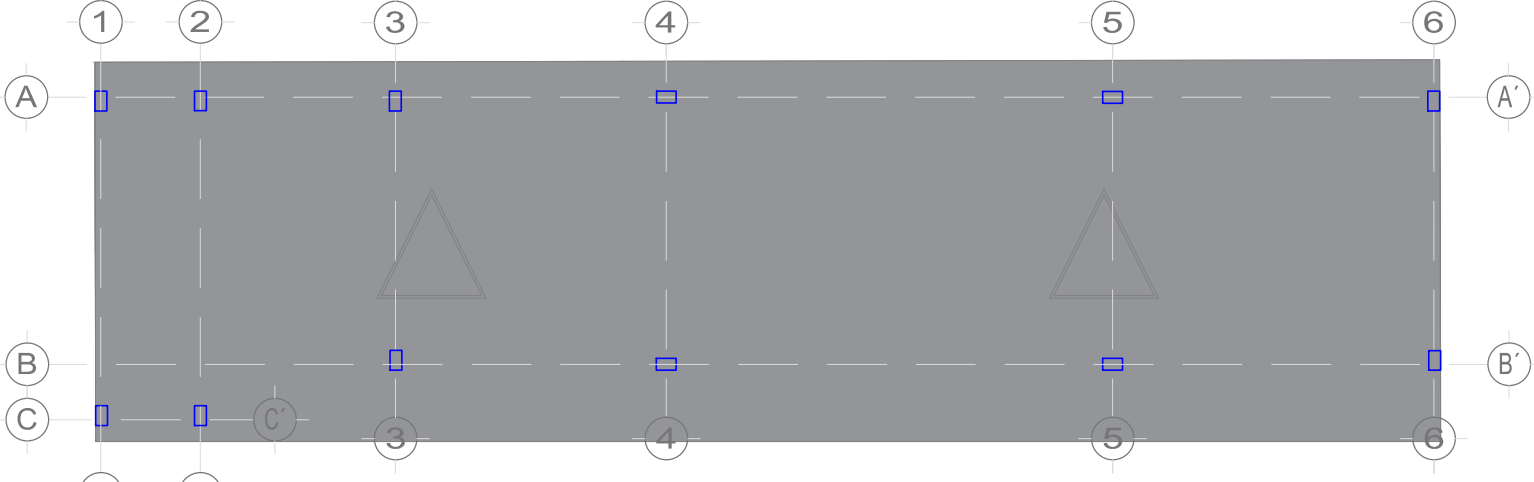

PLANTA CUBIERTA

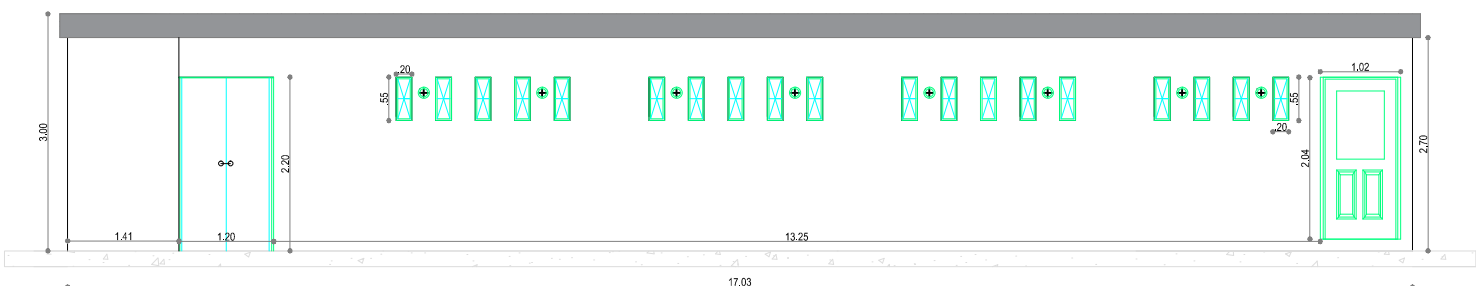


FACHADA FRONTAL

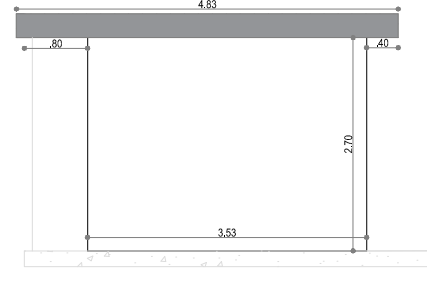


FACHADA DERECHA

ESC: 1/100


EDIFICIO DE PLANTA ELECTRICA

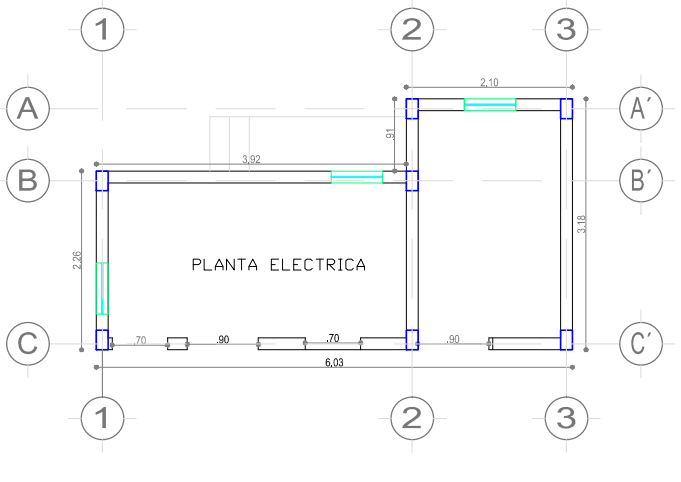


PLANTA SUBESTACION

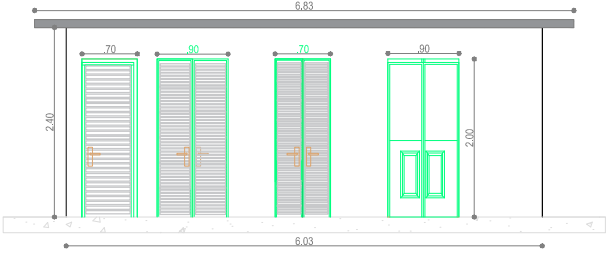


FACHADA FRONTAL

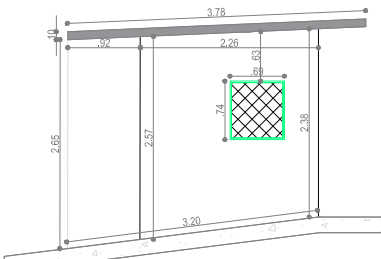


FACHADA IZQ

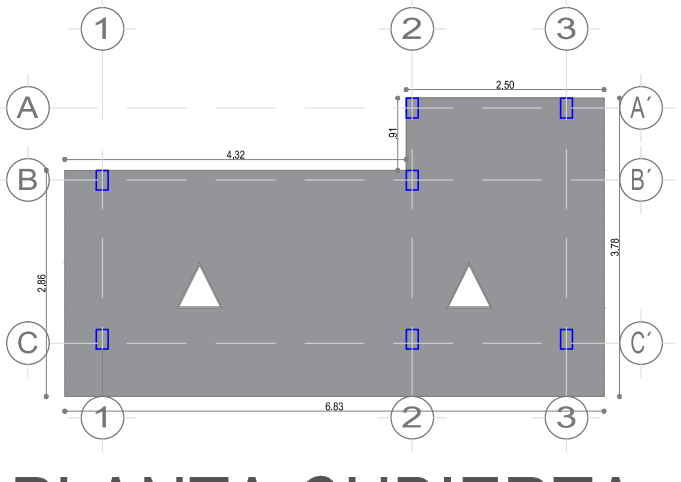

PLANTA CUBIERTA

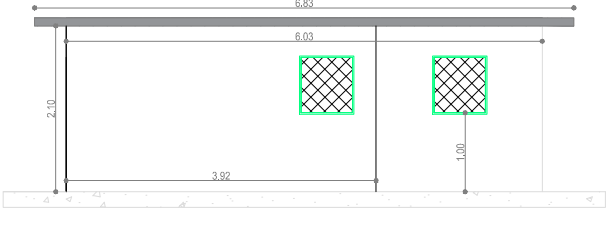


FACHADA POSTERIOR

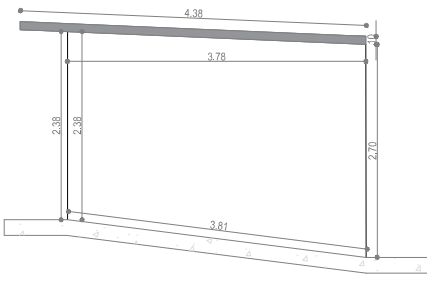


FACHADA DERECHA

ESC: 1/100


EDIFICIO DE DEPOSITO DE CADAVERES, DEPOSITO DE FARMACIA Y TALLER

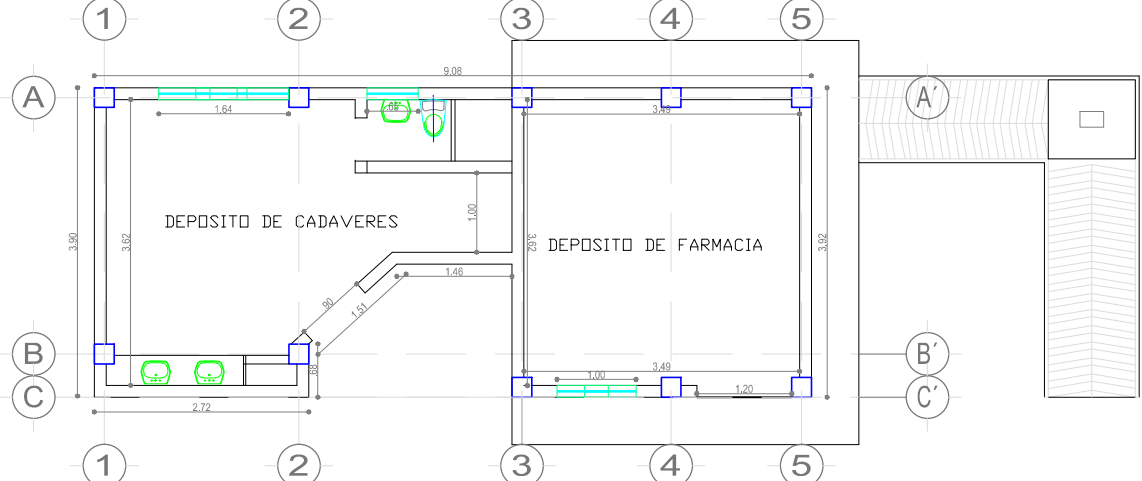


PLANTA PRIMER PISO

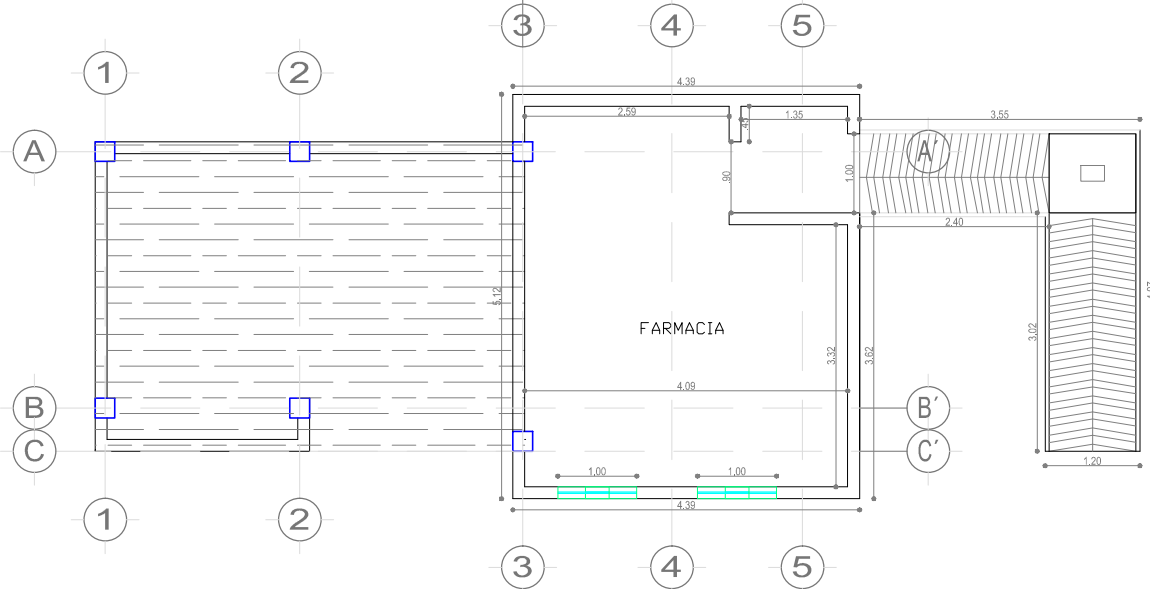


PLANTA SEGUNDO PISO

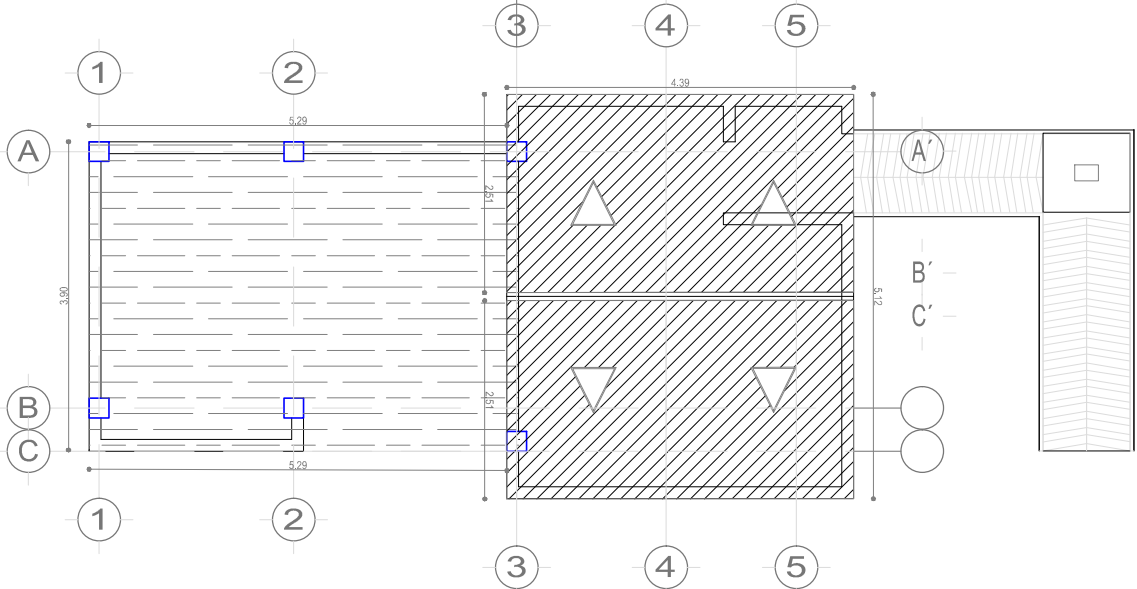


PLANTA CUBIETA

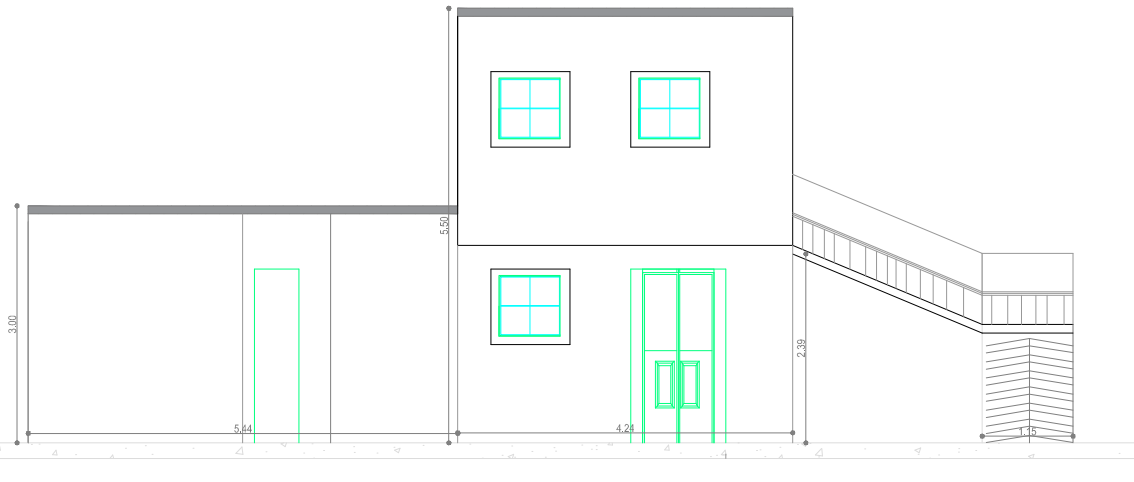


FACHADA FRONTAL

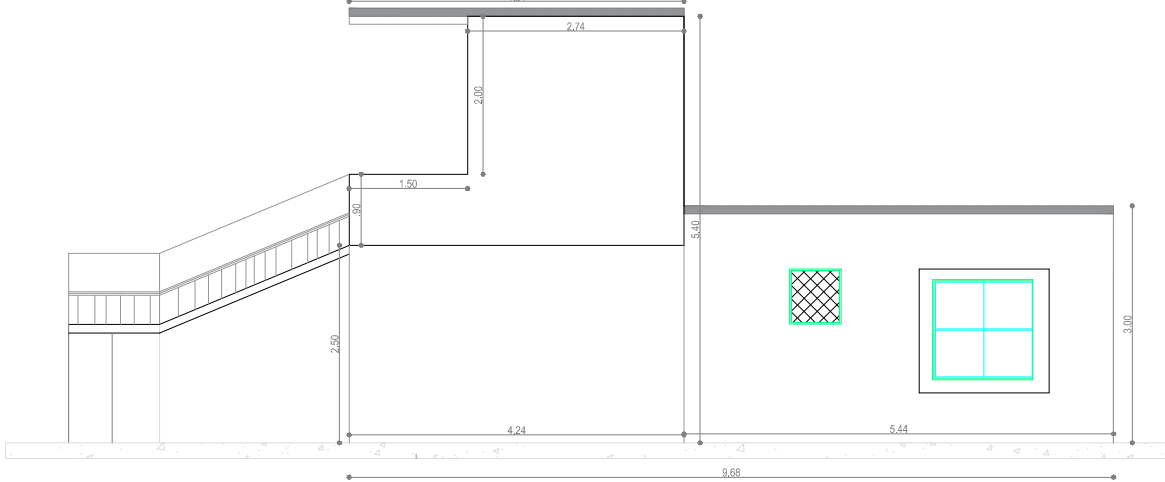

FACHADA POSTERIOR

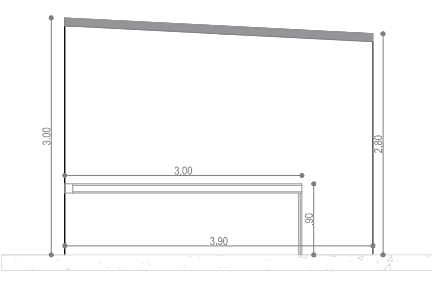

FACHADA IZQ

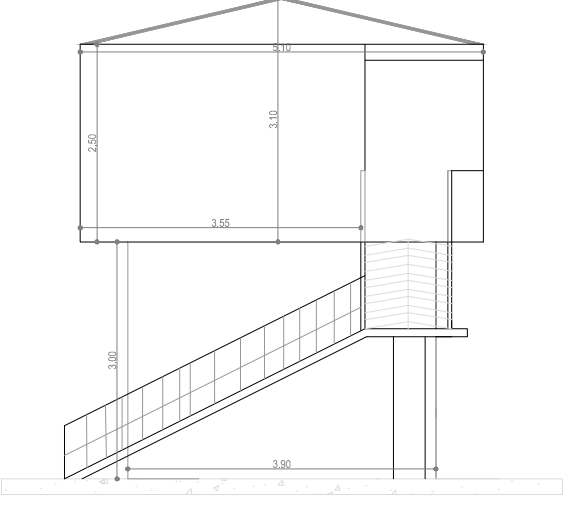

FACHADA DCHA

ESC: 1/100

PLANTA GENERAL



ESC: 1/200



FACHADA NOROESTE DE LAS INSTALACIONES ANTIGUAS PRINCIPALES DEL HOSPITAL

ESC: 1/250



FACHADA NOROESTE DE LAS INSTALACIONES ANTIGUAS PRINCIPALES DEL HOSPITAL

ESC: SIN



UNIVERSIDAD SANTO TOMÁS
PRIMER CLAUSTRO UNIVERSITARIO DE COLOMBIA

No. Orden: 1

Fecha:

Dirección:

PROYECTO

HOSPITAL SAN FRANCISCO
IBAGUE

ESTUDIO PATOLOGICO

Vo. Bo.

ING. ALEJANDRO MAYA

ARQ. MARTHA P. ECHEVERRY

Vo. Bo. GESTOR PROYECTO

DIGITALIZO

ARQ. JAVIER ORTIZ BARRIOS

Dirección

HOSPITAL SAN FRANCISCO
IBAGUE (TOL)

Contenido


PLANTAS, FACHADAS Y ZONAS DE
ESTUDIO PATOLOGICO

Nombre del archivo
H.SAN FRANCISCO


Digitó

Escola
PREDETERMINADAS

Plano:
1/2

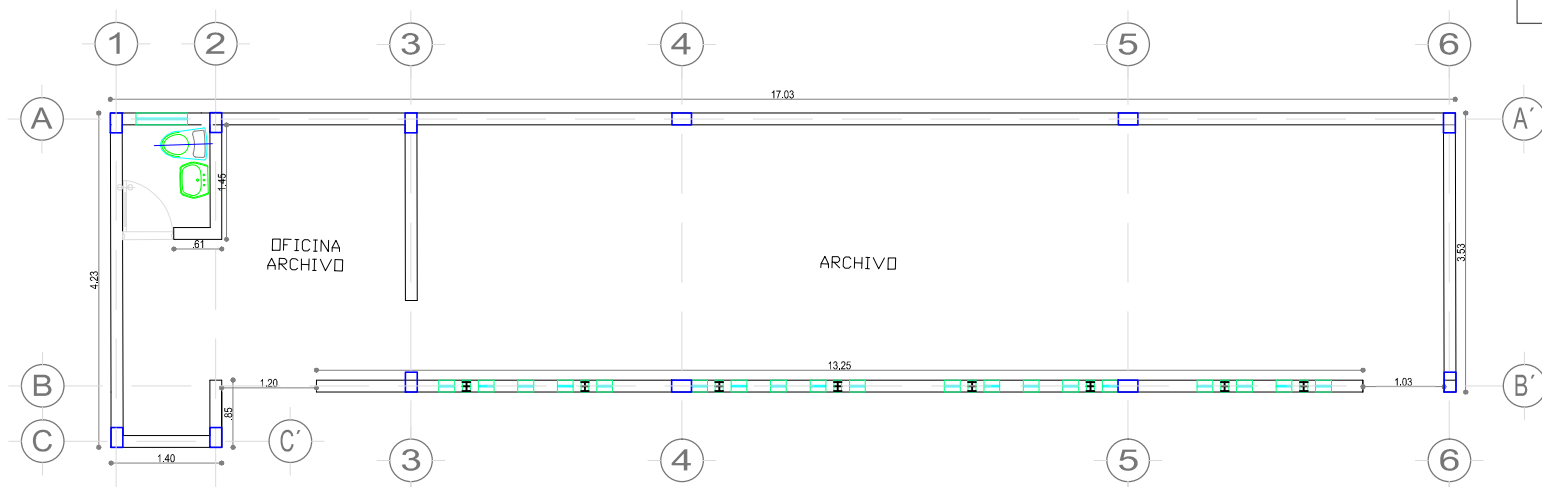


PLANTA ARCHIVO

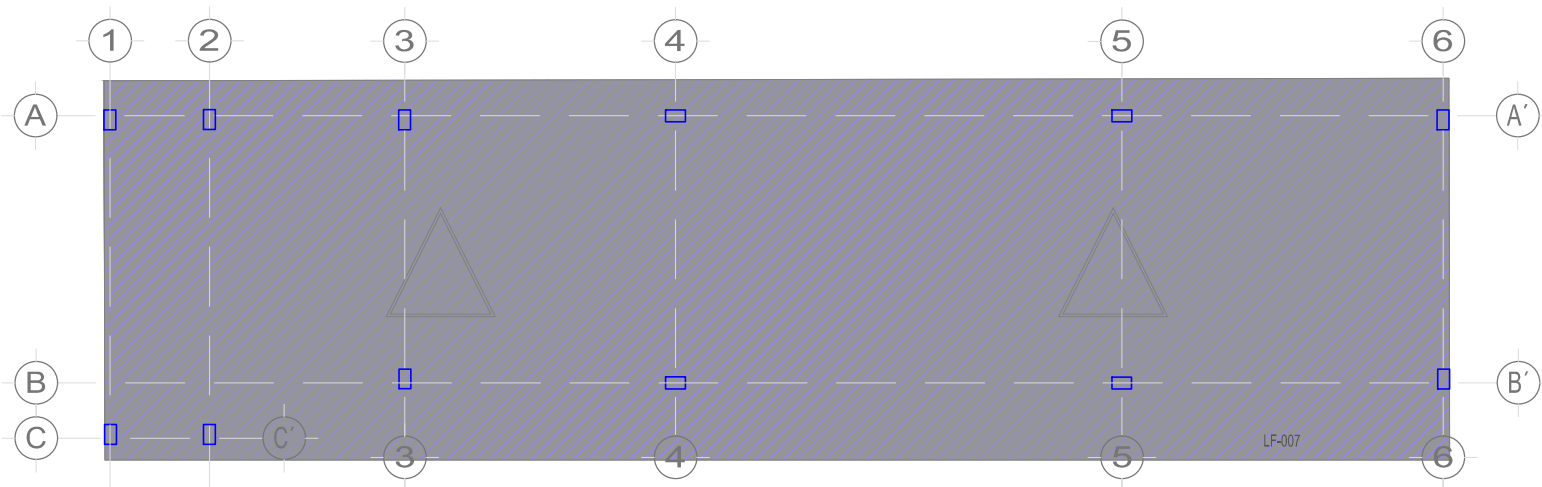


PLANTA CUBIERTA


EDIFICIO DE ARCHIVO

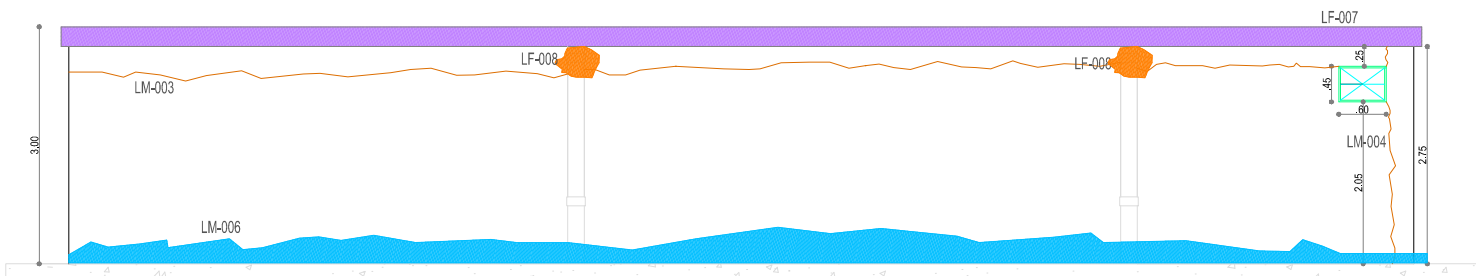


FACHADA POSTERIOR

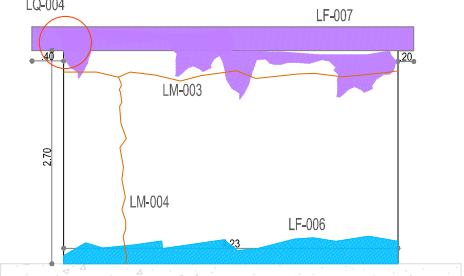

FACHADA IZQ

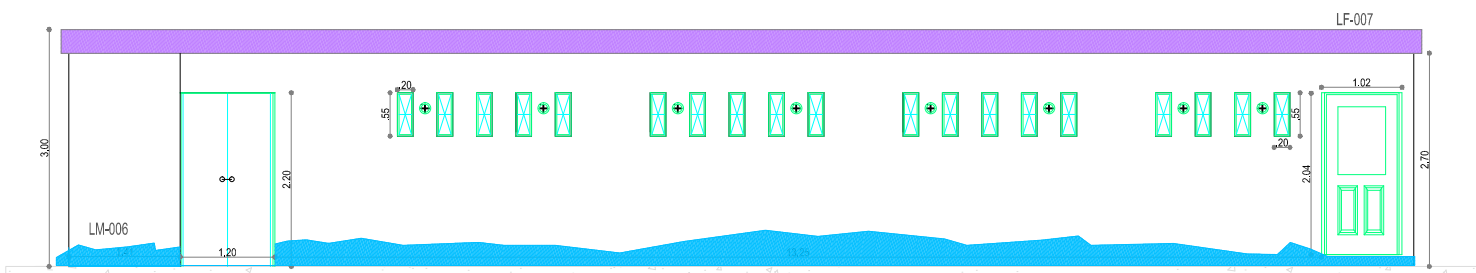


FACHADA FRONTAL

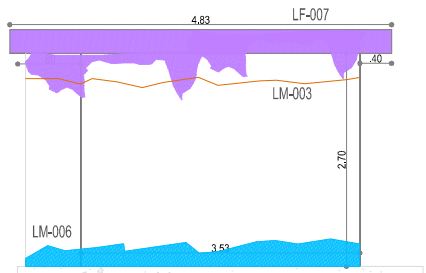


FACHADA DERECHA

ESC: 1/100


EDIFICIO DE PLANTA ELECTRICA

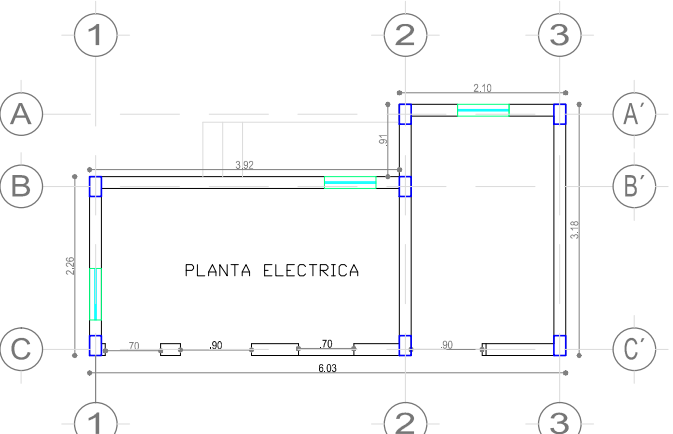


PLANTA SUBESTACION

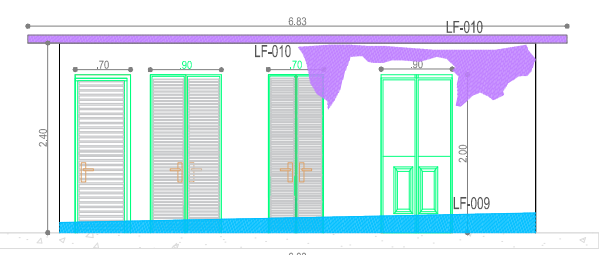


FACHADA FRONTAL

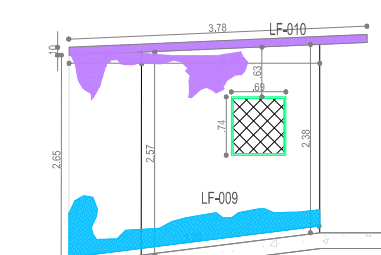


FACHADA IZQ

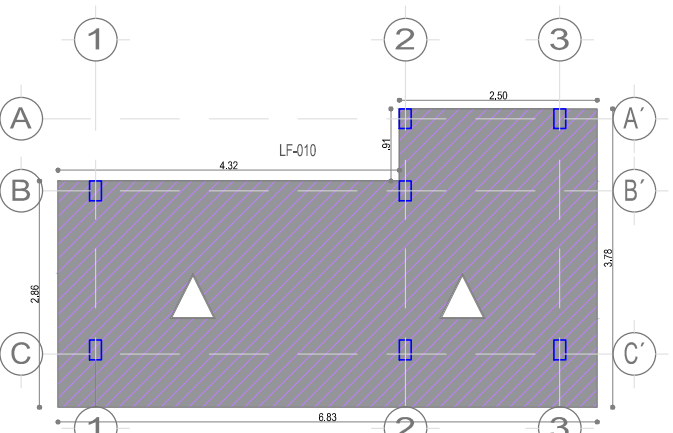

PLANTA CUBIERTA

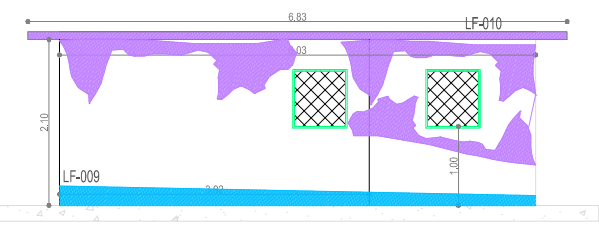


FACHADA POSTERIOR

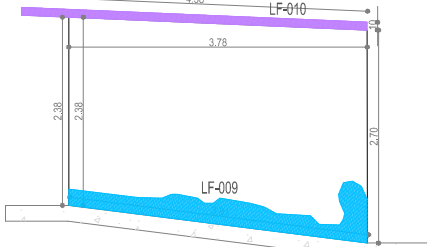


FACHADA DERECHA

ESC: 1/100


EDIFICIO DE DEPOSITO DE CADAVERES, DEPOSITO DE FARMACIA Y TALLER

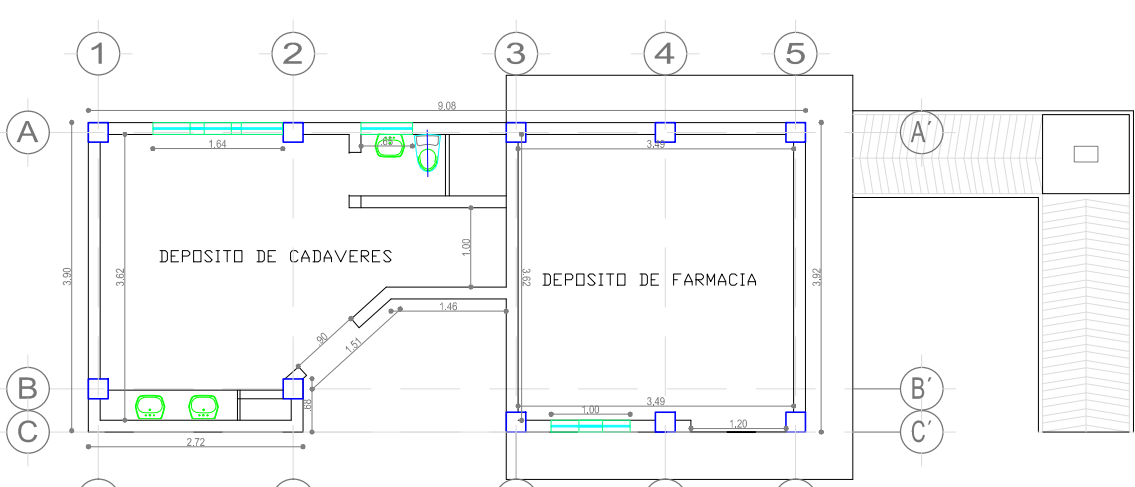


PLANTA PRIMER PISO

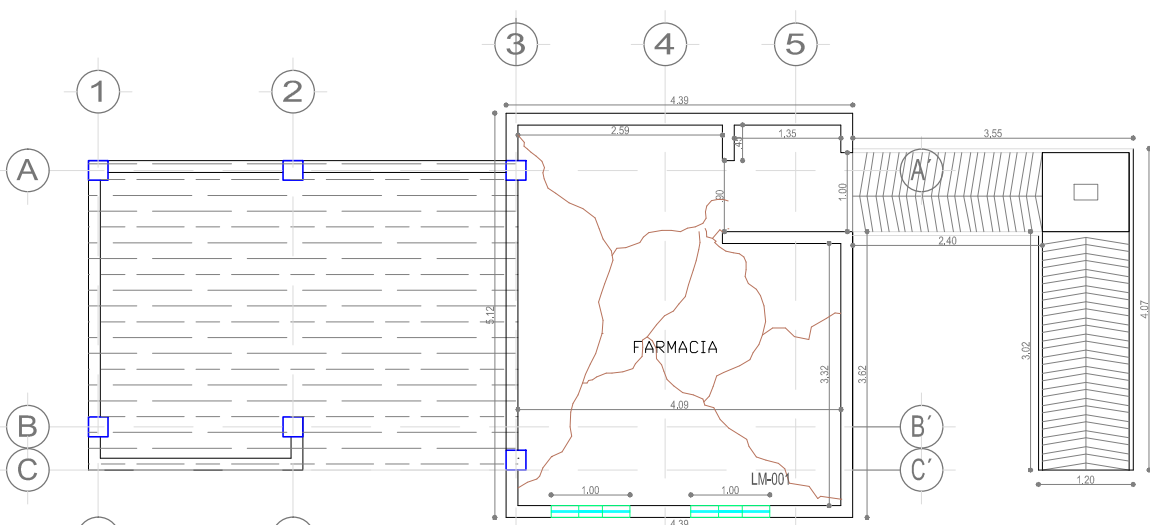


PLANTA SEGUNDO PISO

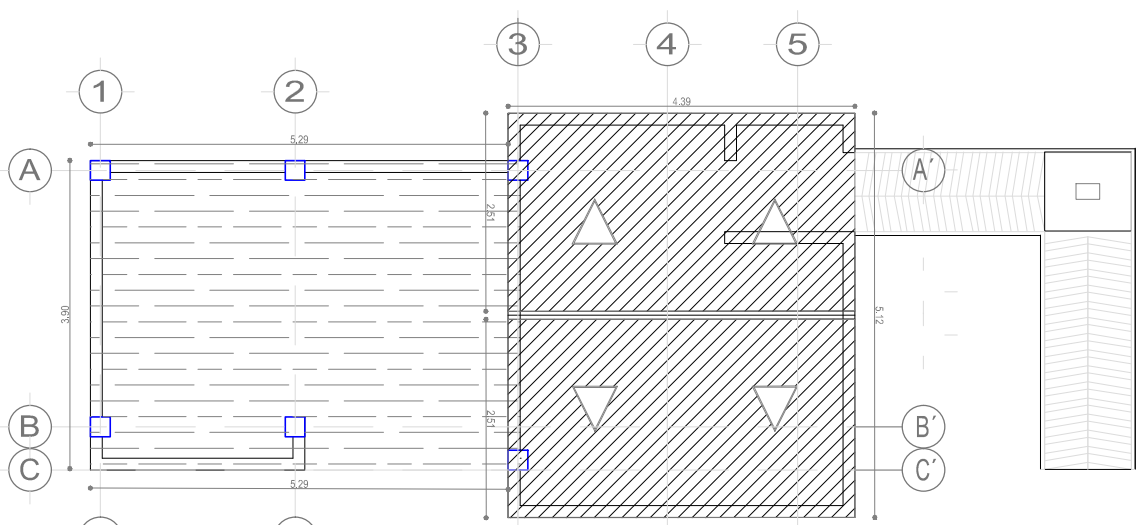


PLANTA CUBIERTA

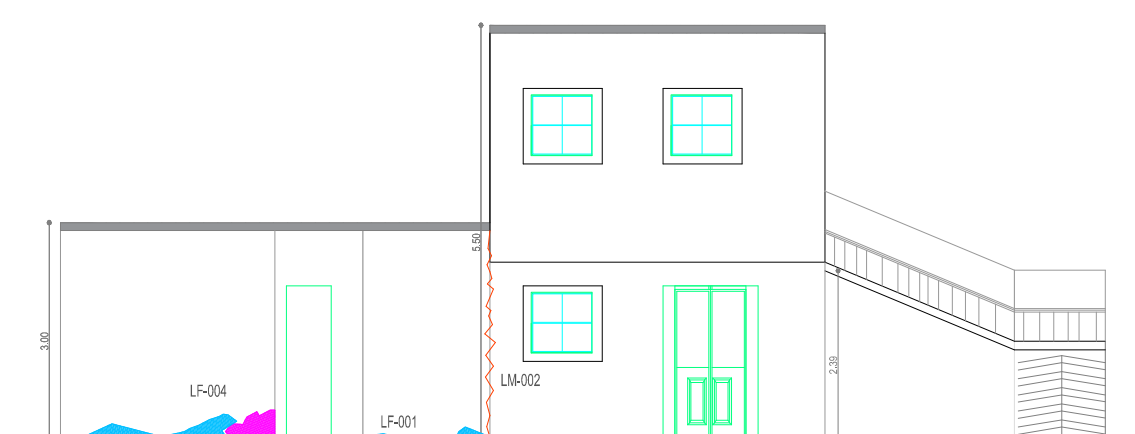


FACHADA FRONTAL

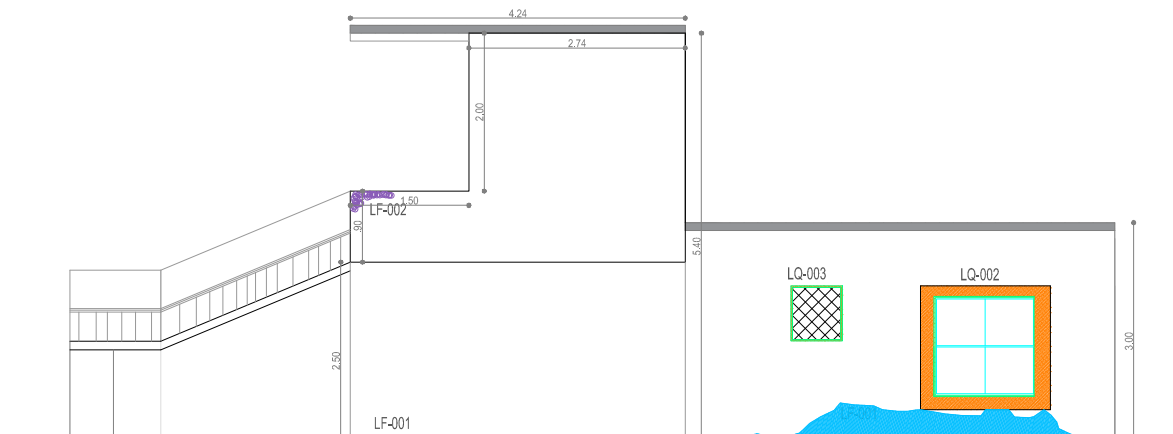

FACHADA POSTERIOR

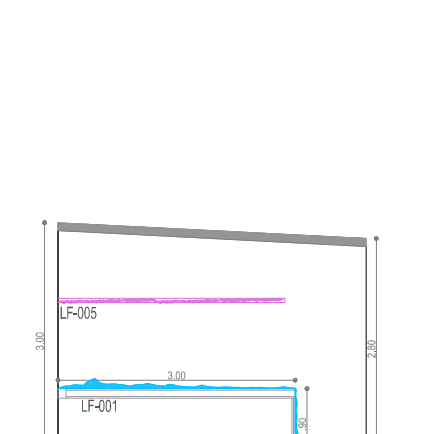

FACHADA IZQ

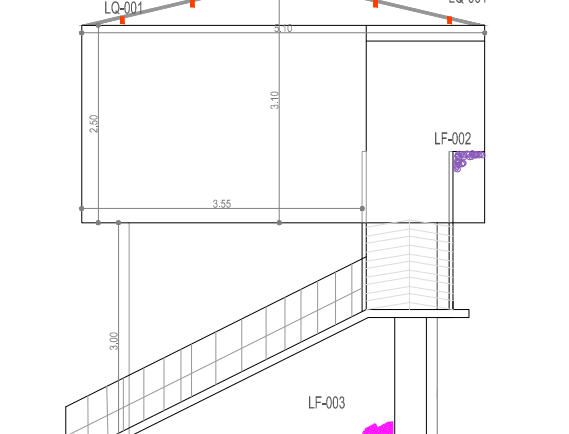

FACHADA DCHA

ESC: 1/100

FACHADA NOROESTE DE LAS INSTALACIONES ANTIGUAS PRINCIPALES DEL HOSPITAL



ESC: 1/100

EDIFICIO DE DEPOSITO DE CADAVERES, DEPOSITO DE FARMACIA Y TALLER	


No. Orden: 1
Fecha:
Dirección: PROYECTO

HOSPITAL SAN FRANCISCO
IBAGUE

ESTUDIO PATOLOGICO

Vo. Bo.
ING. ALEJANDRO MAYA
ARQ. MARTHA P. ECHEVERRY

Vo. Bo. GESTOR PROYECTO

DIGITALIZO
ARQ. JAVIER ORTIZ BARRIOS

Dirección
HOSPITAL SAN FRANCISCO
IBAGUE (TOL)

Contenido
LEVANTAMIENTO DE LESIONES DE
ZONAS ESTUDIO PATOLOGICO

Nombre del archivo
H.SAN FRANCISCO
Dígito
Escala
PREDETERMINADAS

Plano:
2/2