



Titulo de proyecto:
Jardín infantil para la zona sur
del municipio de Piedecuesta

Subtitulo:
Jardín infantil para 100 infantes del Barrio tejaditos del municipio de Piedecuesta

PLANTA ESTRUCTURA

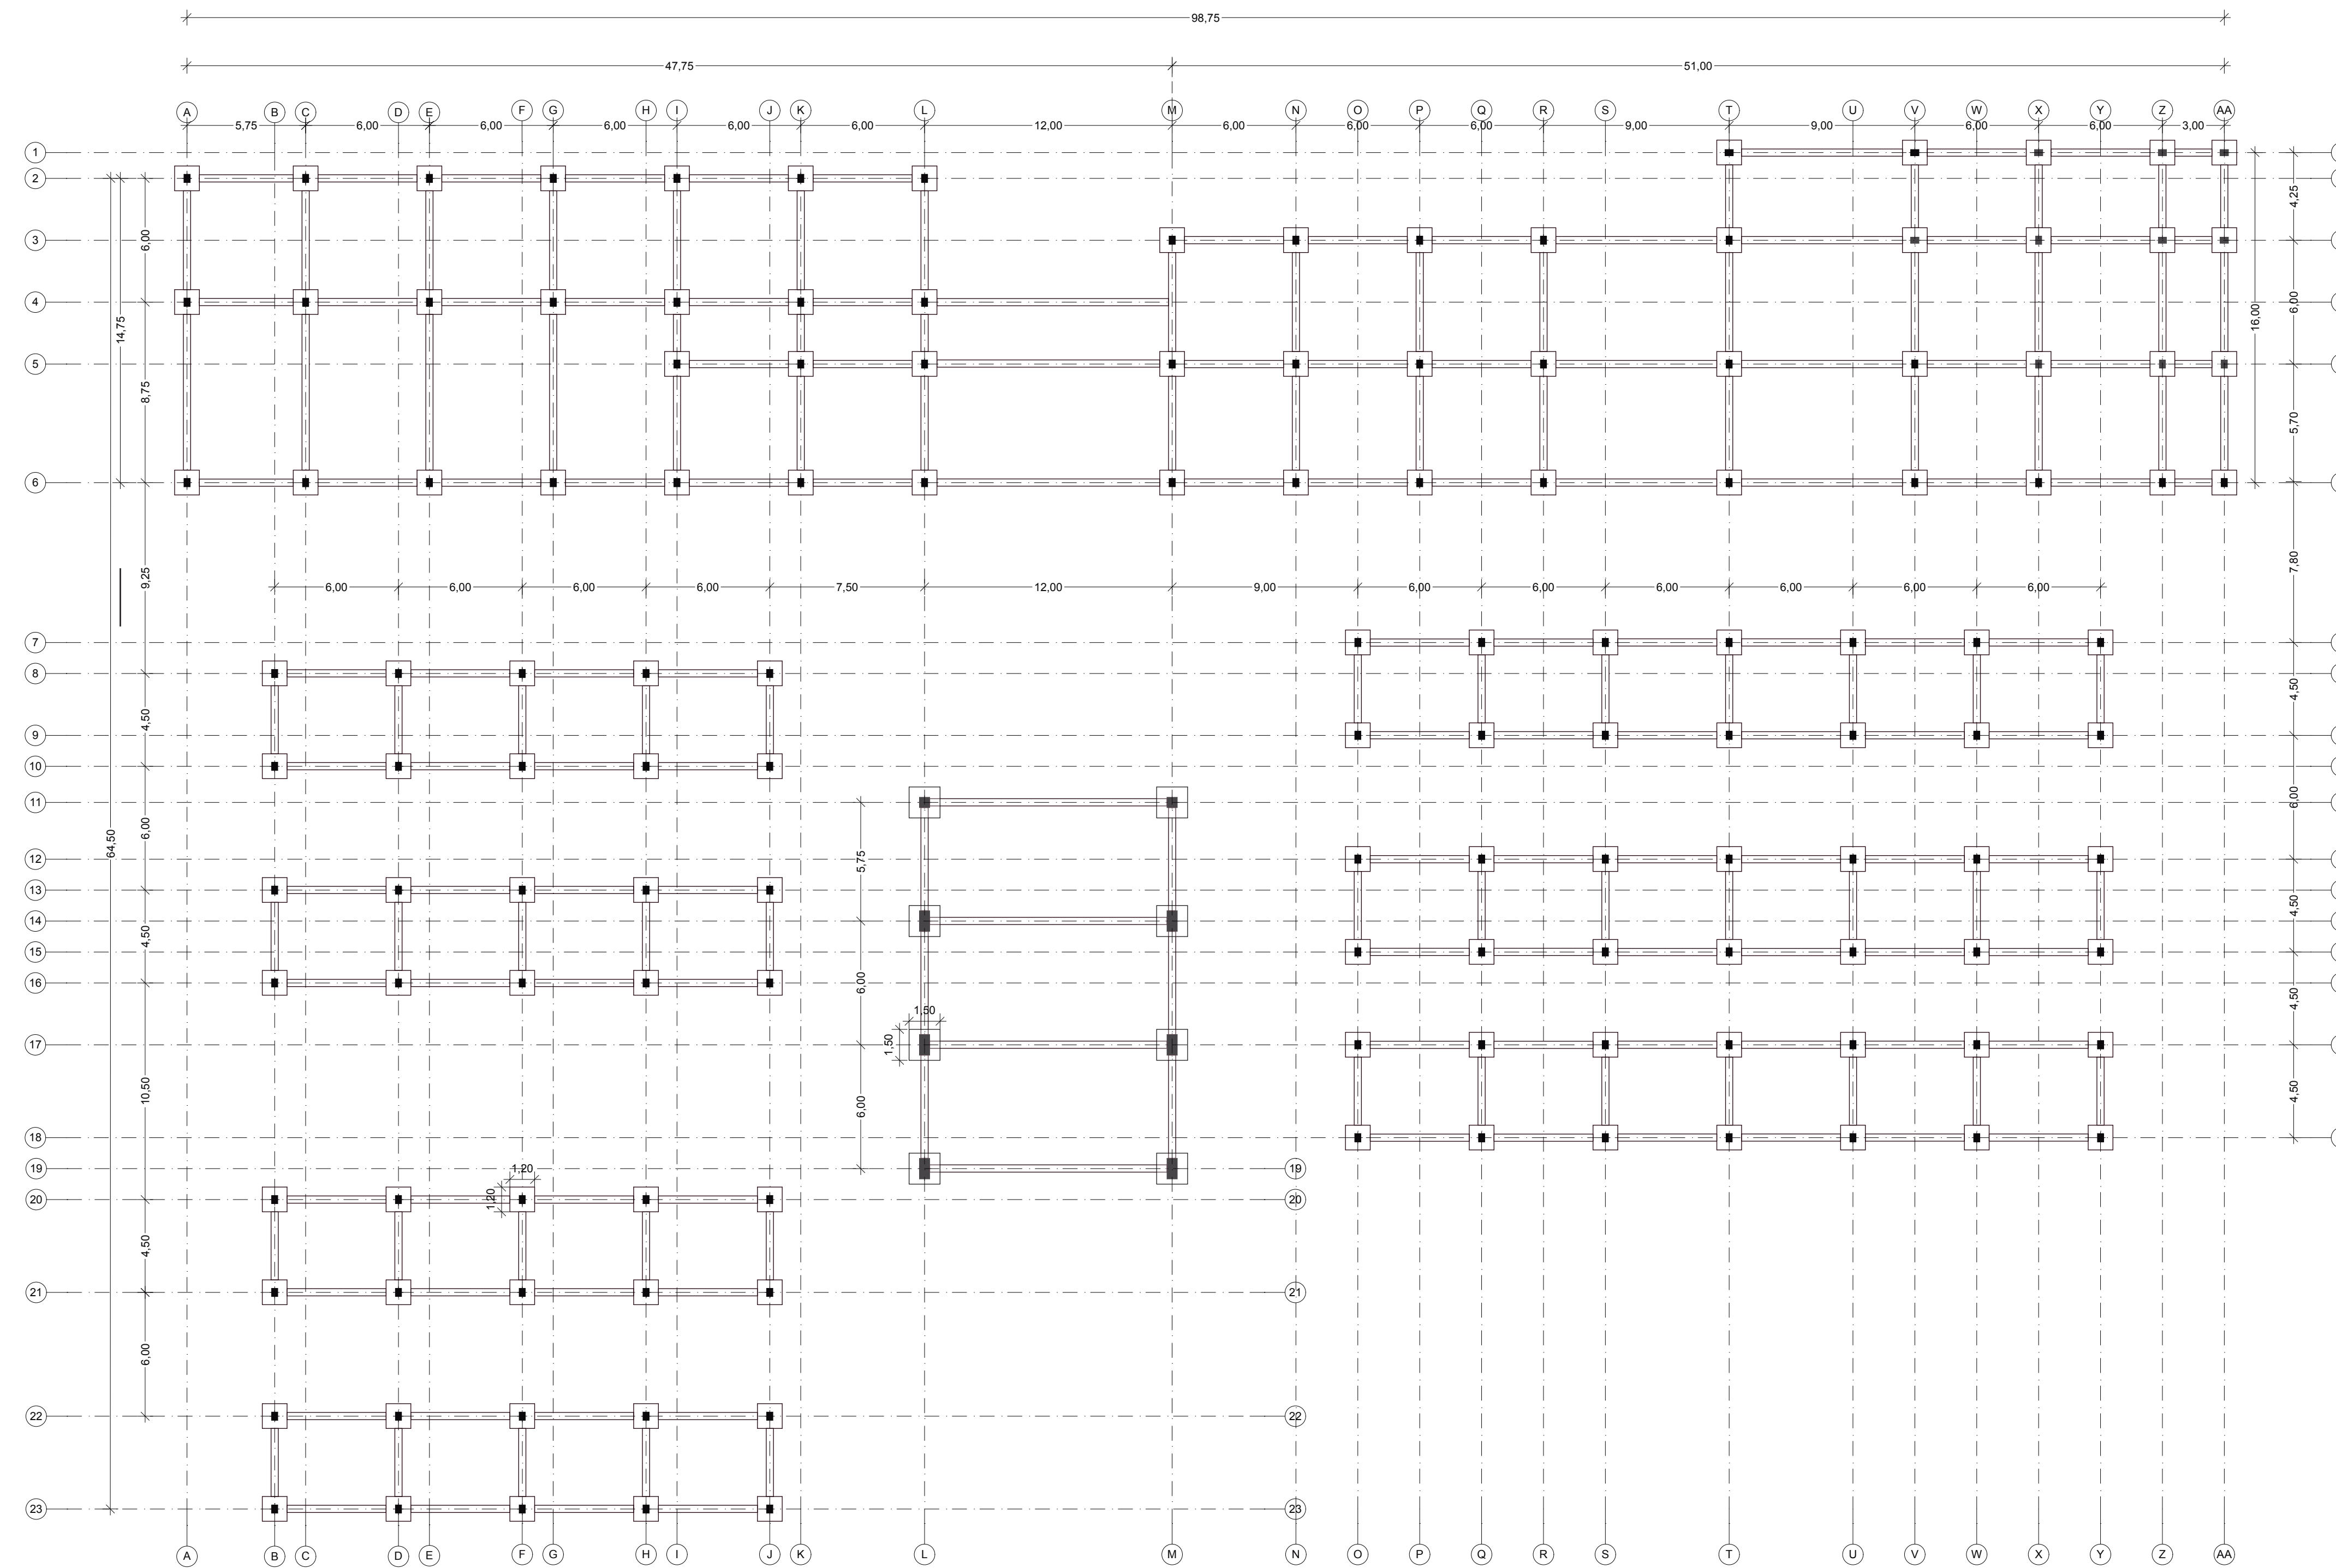

ESC 1:200

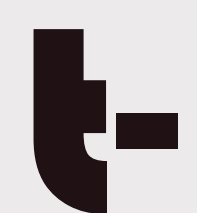

JARDÍN INFANTIL PARA 100 INFANTES EN LA ZONA SUR
DEL MUNICIPIO DE PIEDECUESTA

SADY DEYBER YESID SILVA DIAZ
Codigo> 2110920

PRESENTADO A :
Arq. Sergio Tapias Uribe

FECHA DE ENTREGA
25 de abril 2016

Estructura