
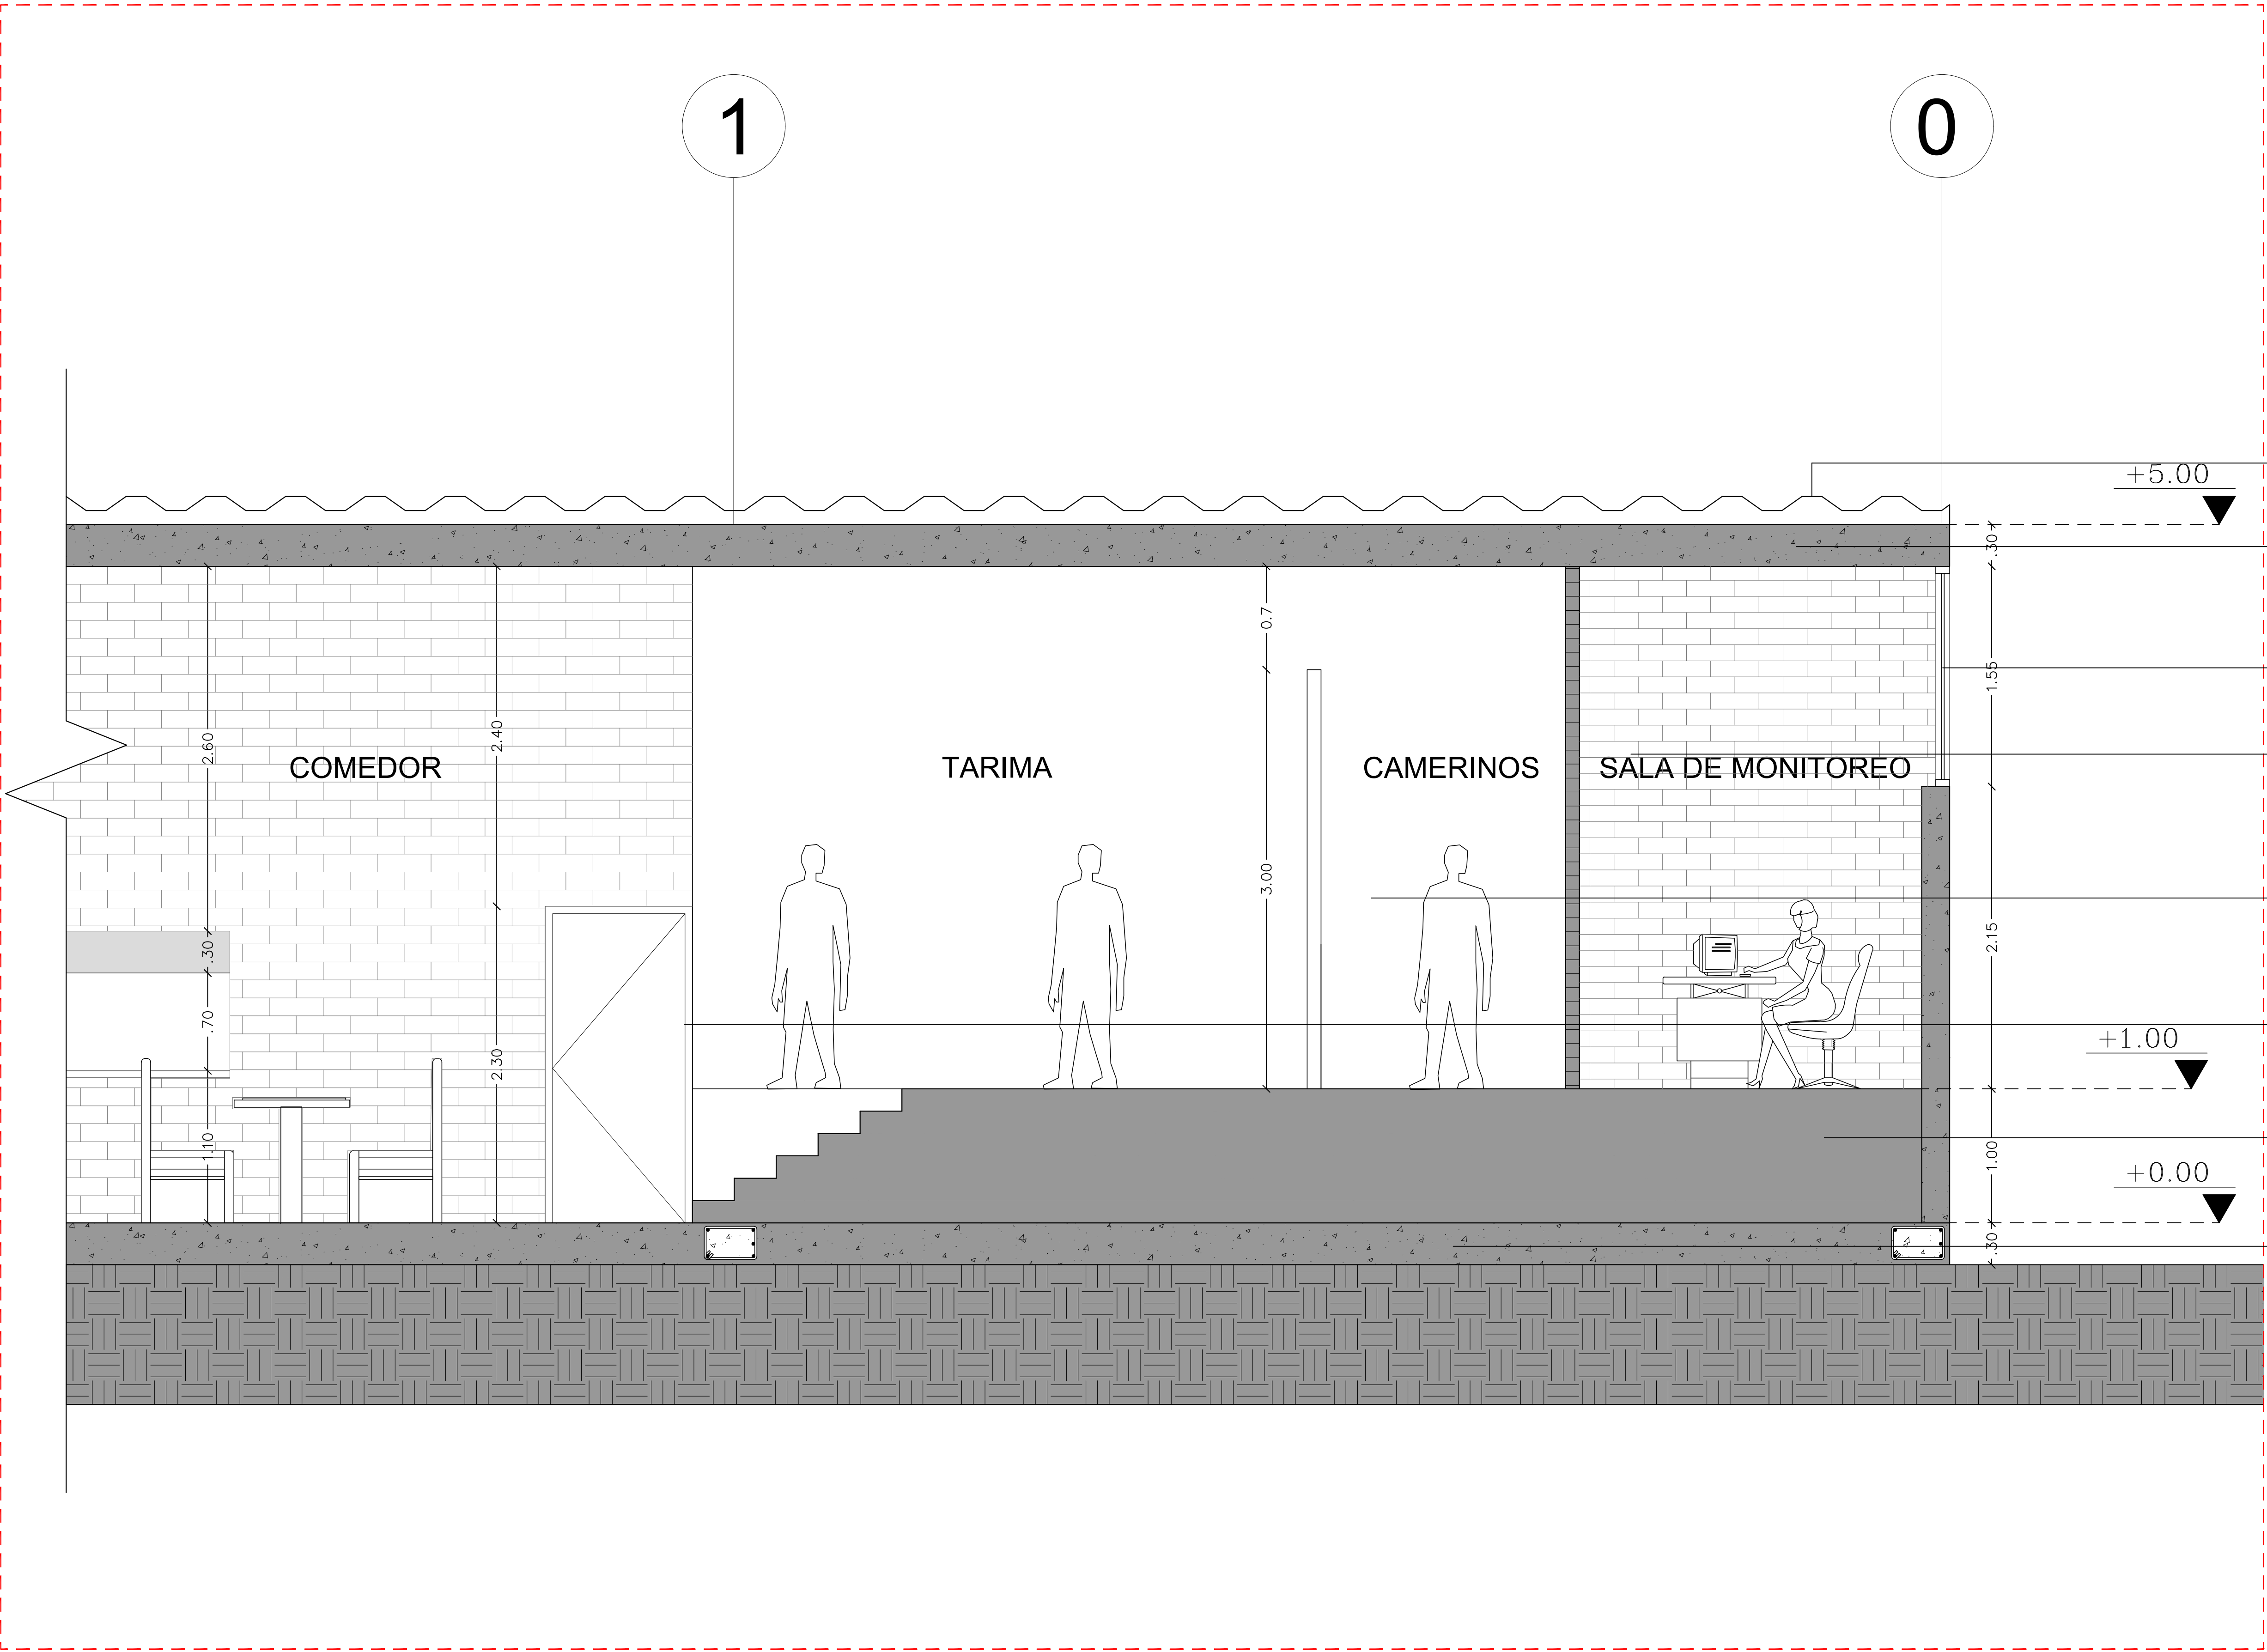


CORTE C-C: ESC:1:200

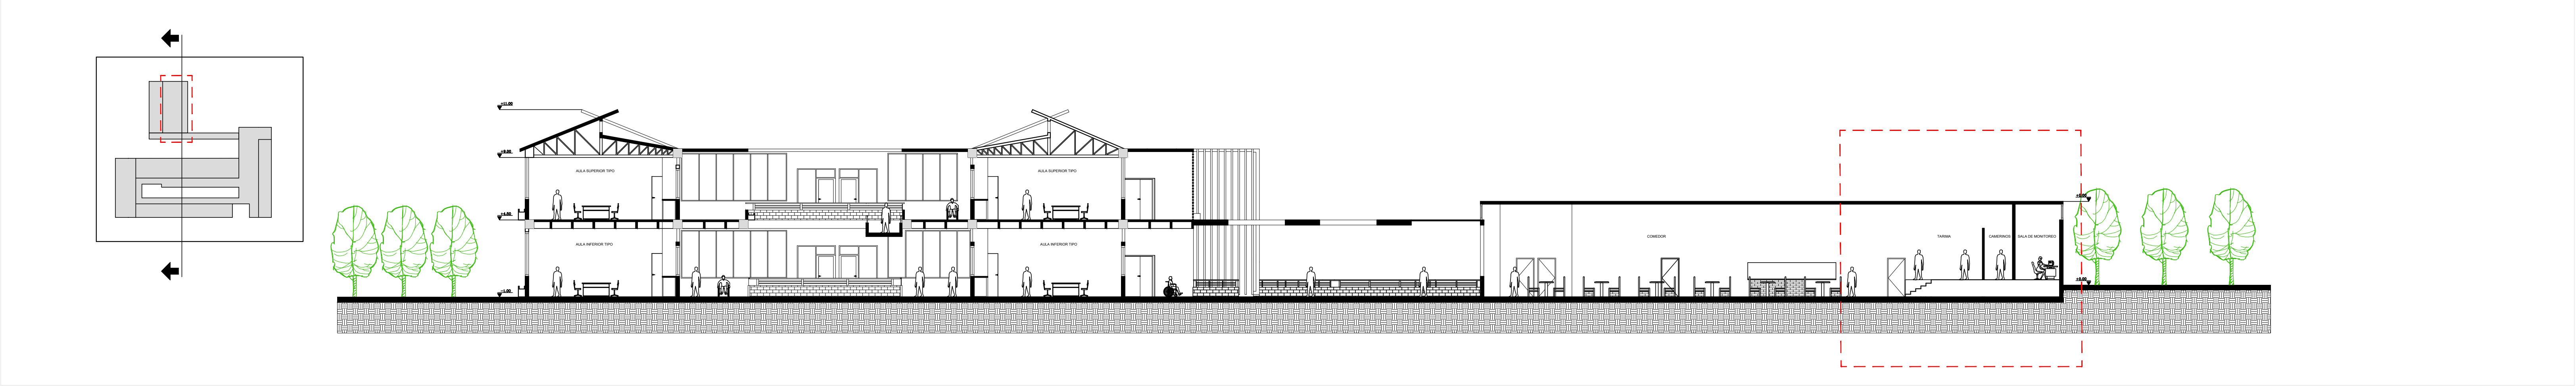

ESPECIFICACIONES
AULA MÚLTIPLE ESC:1:25

Panel tipo sándwich para cubierta, acabado en aluminio prepintado por ambas caras, fijaciones ocultas

Placa de concreto reforzado.

Vidrio templado para ventana fija con película de seguridad color transparente.

Muro mampostería en ladrillo prensado de 0.12x0.24m acabado natural a la vista

Muro divisorio en madera.

Puerta en acero inoxidable.

Tarima y escalera de concreto reforzado fundida en sitio.

Placa de concreto reforzado fundida en sitio e:0.20m con acabado arquitectónico.



UNIVERSIDAD
SANTO TOMÁS
BUCARAMANGA

FACULTAD DE
ARQUITECTURA

PROYECTO DE
GRADO

PROYECTO:
PROPUESTA ARQUITECTÓNICA
DE UN COLEGIO PÚBLICO DE
EDUCACIÓN BÁSICA
SECUNDARIA CON ÉNFASIS
AGRÍCOLA EN EL MUNICIPIO DE
CHARTA, SANTANDER

MODALIDAD
ARQUITECTÓNICO

AUTOR:
NICOLÁS RUEDA
RAMÍREZ
CÓDIGO: 2160131

DIRECTORA:
PhD. DIANA CAROLINA SEVILLA

CONTENIDO:
CORTE DE
ESPECIFICACIONES
AULA MÚLTIPLE

FECHA:
22/03/2022

SUGERENCIAS:

PLANO N°
12

ESCALA:
1:200 - 1:25

NORTE:

