



CORTE B-B: ESC:1:200

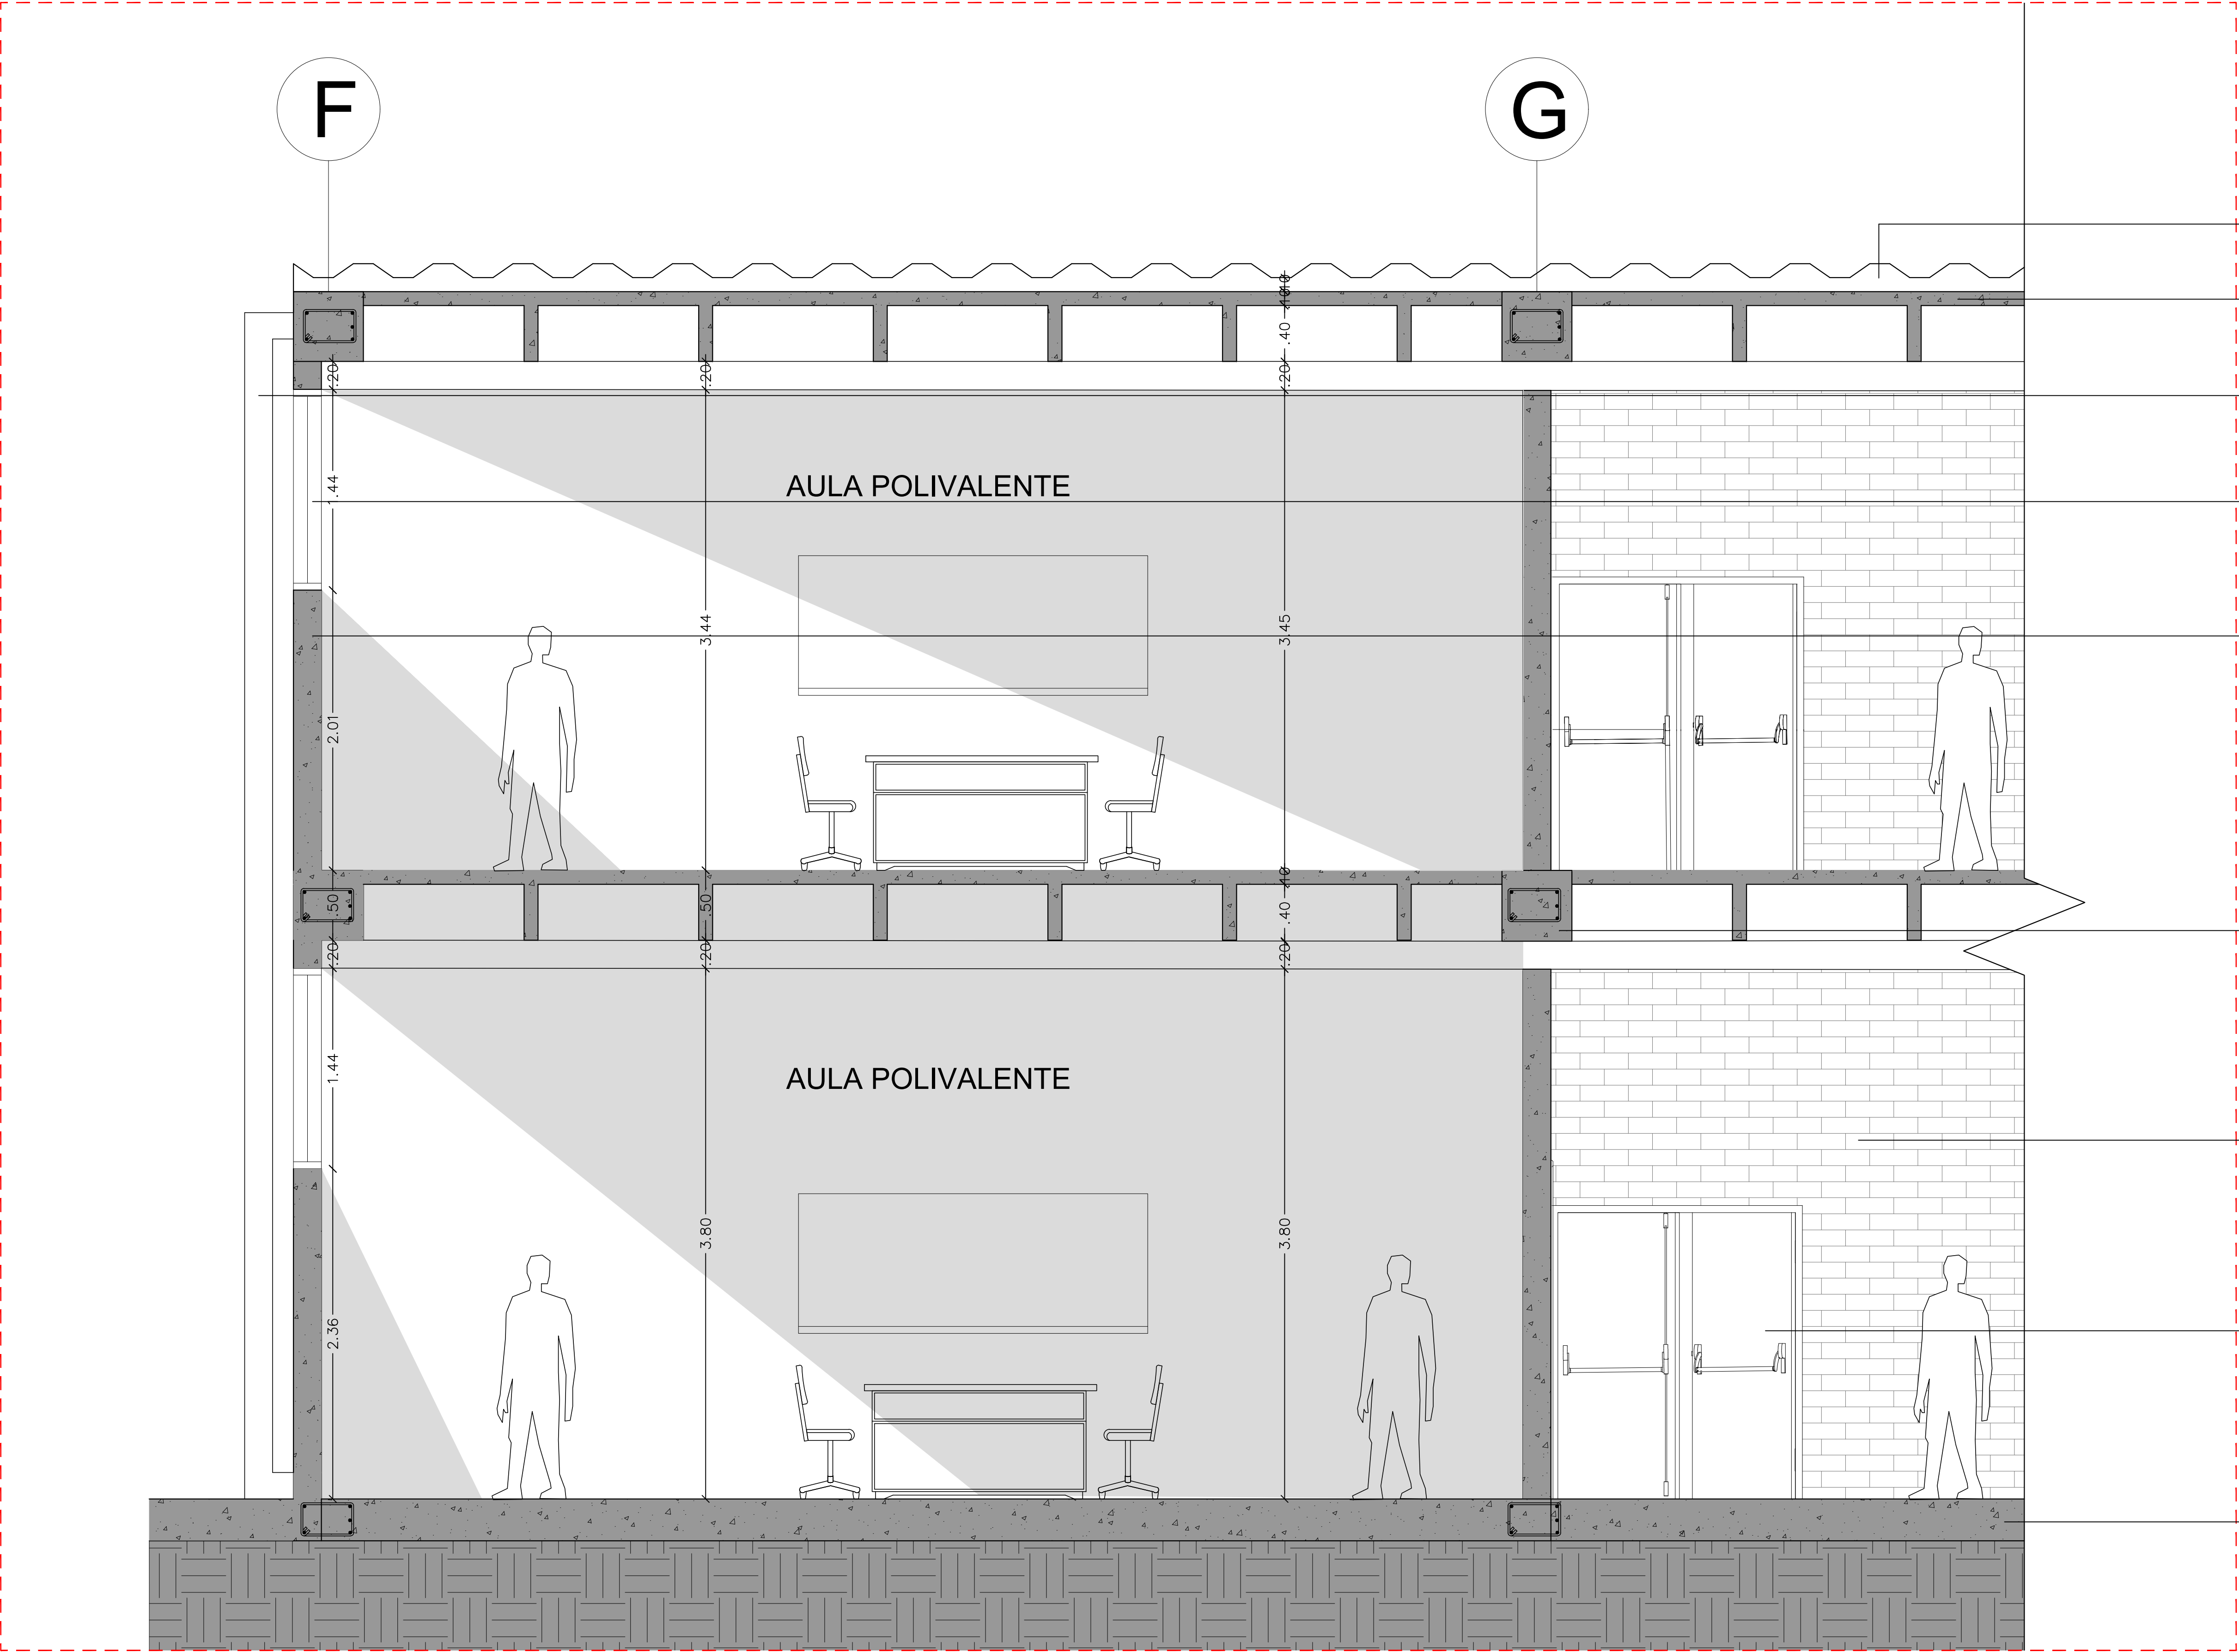

ESPECIFICACIONES AULA
POLIVALENTE ESC:1:25

- Panel tipo sándwich para cubierta, acabado en aluminio prepintado por ambas caras, fijaciones ocultas
- Placa de concreto reforzado.
- Panel vertical de madera anclado al muro mediante estructura metálica.
- Vidrio templado para ventana corrediza con película de seguridad color transparente.
- Muro mampostería en ladrillo prensado de 0.12x0.24m acabado natural a la vista
- Viga en concreto reforzado (0.5x0.6m) fundida en sitio con acabado a la vista tipo arquitectónico.
- Estructura aislante para recubrimiento de escalera de emergencia.
- Puerta antipánico cerrada a presión para escalera de emergencia.
- Placa de concreto reforzado fundida en sitio e:0.20m con acabado arquitectónico.

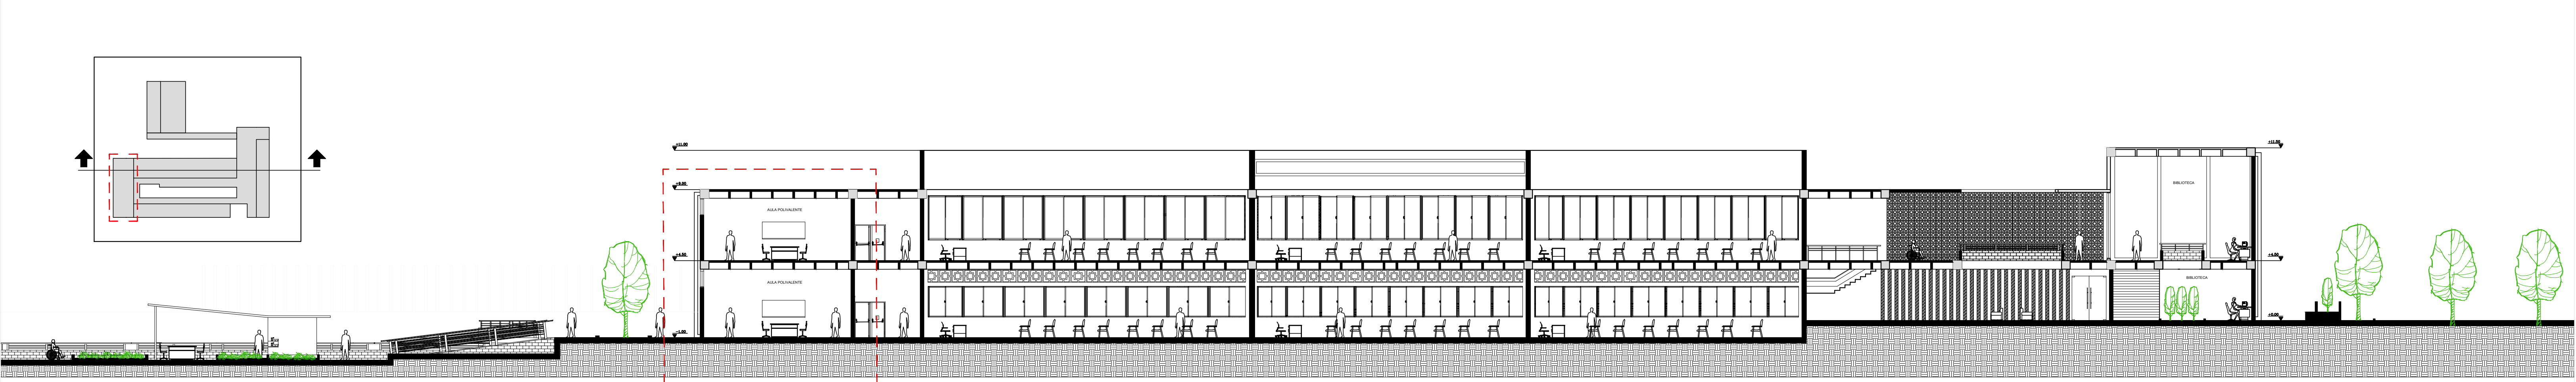

UNIVERSIDAD
SANTO TOMÁS
BUCARAMANGA

FACULTAD DE
ARQUITECTURA

PROYECTO DE
GRADO

PROYECTO:
PROPUESTA ARQUITECTÓNICA
DE UN COLEGIO PÚBLICO DE
EDUCACIÓN BÁSICA
SECUNDARIA CON ÉNFASIS
AGRÍCOLA EN EL MUNICIPIO DE
CHARTA, SANTANDER

MODALIDAD
ARQUITECTÓNICO

AUTOR:
NICOLÁS RUEDA
RAMÍREZ
CÓDIGO: 2160131

DIRECTORA:
PhD. DIANA CAROLINA SEVILLA

CONTENIDO:
CORTE DE
ESPECIFICACIONES
DE AULA
POLIVALENTE

FECHA:
22/03/2022

SUGERENCIAS:

PLANO N°
10

ESCALA:
1:200 - 1:25

