



CORTE A-A: ESC:1:200

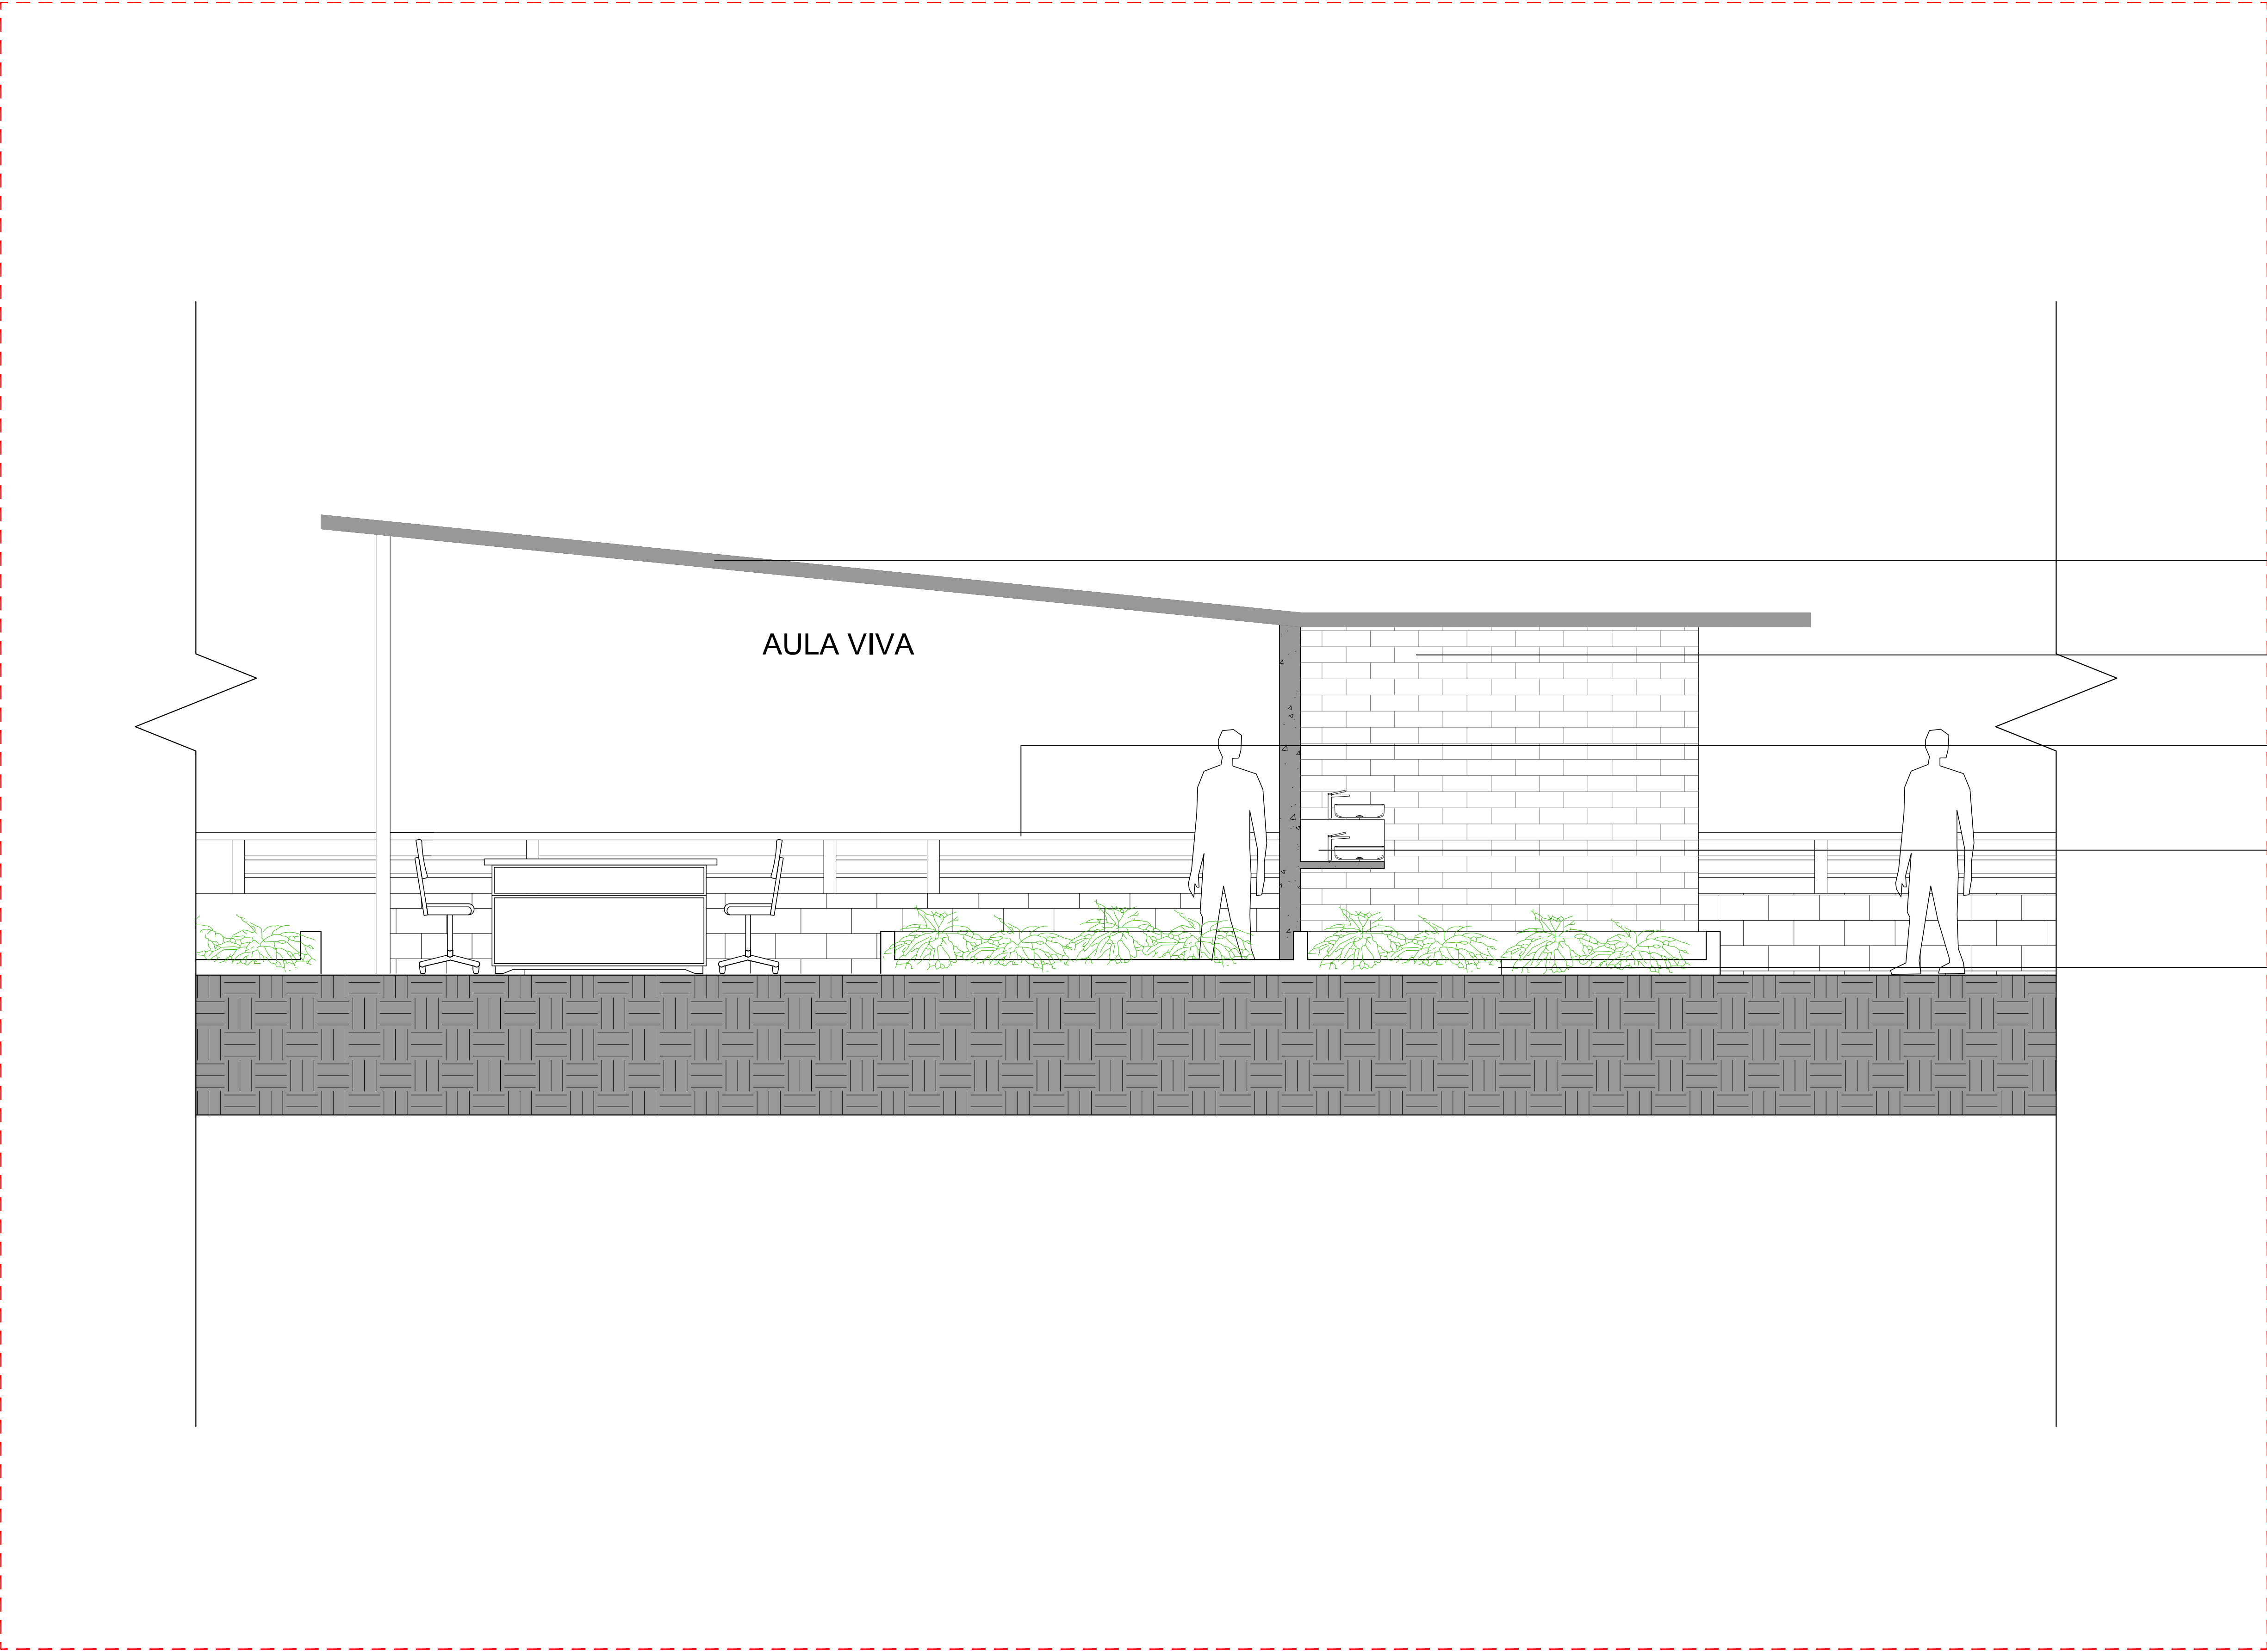

ESPECIFICACIONES
AULA VIVA ESC:1:25

- Panel tipo sandwich para cubierta, acabado en aluminio por ambas caras con fijaciones ocultas
- Muro mampostería en ladrillo prensado de 0.12x0.24m acabado natural a la vista
- Barandal de aluminio con acabado esbelto.
- Lavamanos doble altura empotrado
- Placa de concreto reforzado fundida en sitio e:0.20m con acabado arquitectónico.

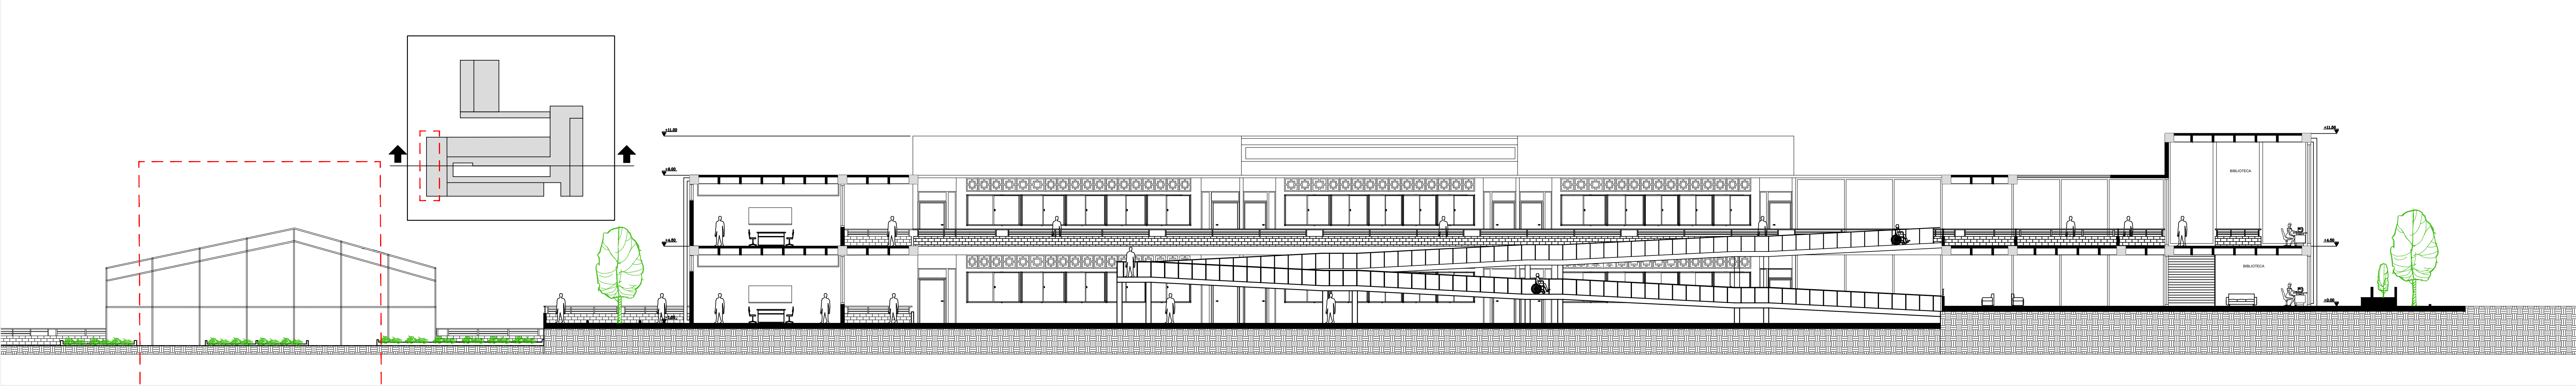

UNIVERSIDAD
SANTO TOMÁS
BUCARAMANGA

FACULTAD DE
ARQUITECTURA

PROYECTO DE
GRADO

PROYECTO:
PROPUESTA ARQUITECTÓNICA
DE UN COLEGIO PÚBLICO DE
EDUCACIÓN BÁSICA
SECUNDARIA CON ÉNFASIS
AGRÍCOLA EN EL MUNICIPIO DE
CHARTA, SANTANDER

MODALIDAD
ARQUITECTÓNICO

AUTOR:
NICOLÁS RUEDA
RAMÍREZ
CÓDIGO: 2160131

DIRECTORA:
PhD. DIANA CAROLINA SEVILLA

CONTENIDO:
CORTE DE
ESPECIFICACIONES
AULA VIVA

FECHA:
22/03/2022

SUGERENCIAS:

PLANO N°
13

ESCALA:
1:200 - 1:25

