
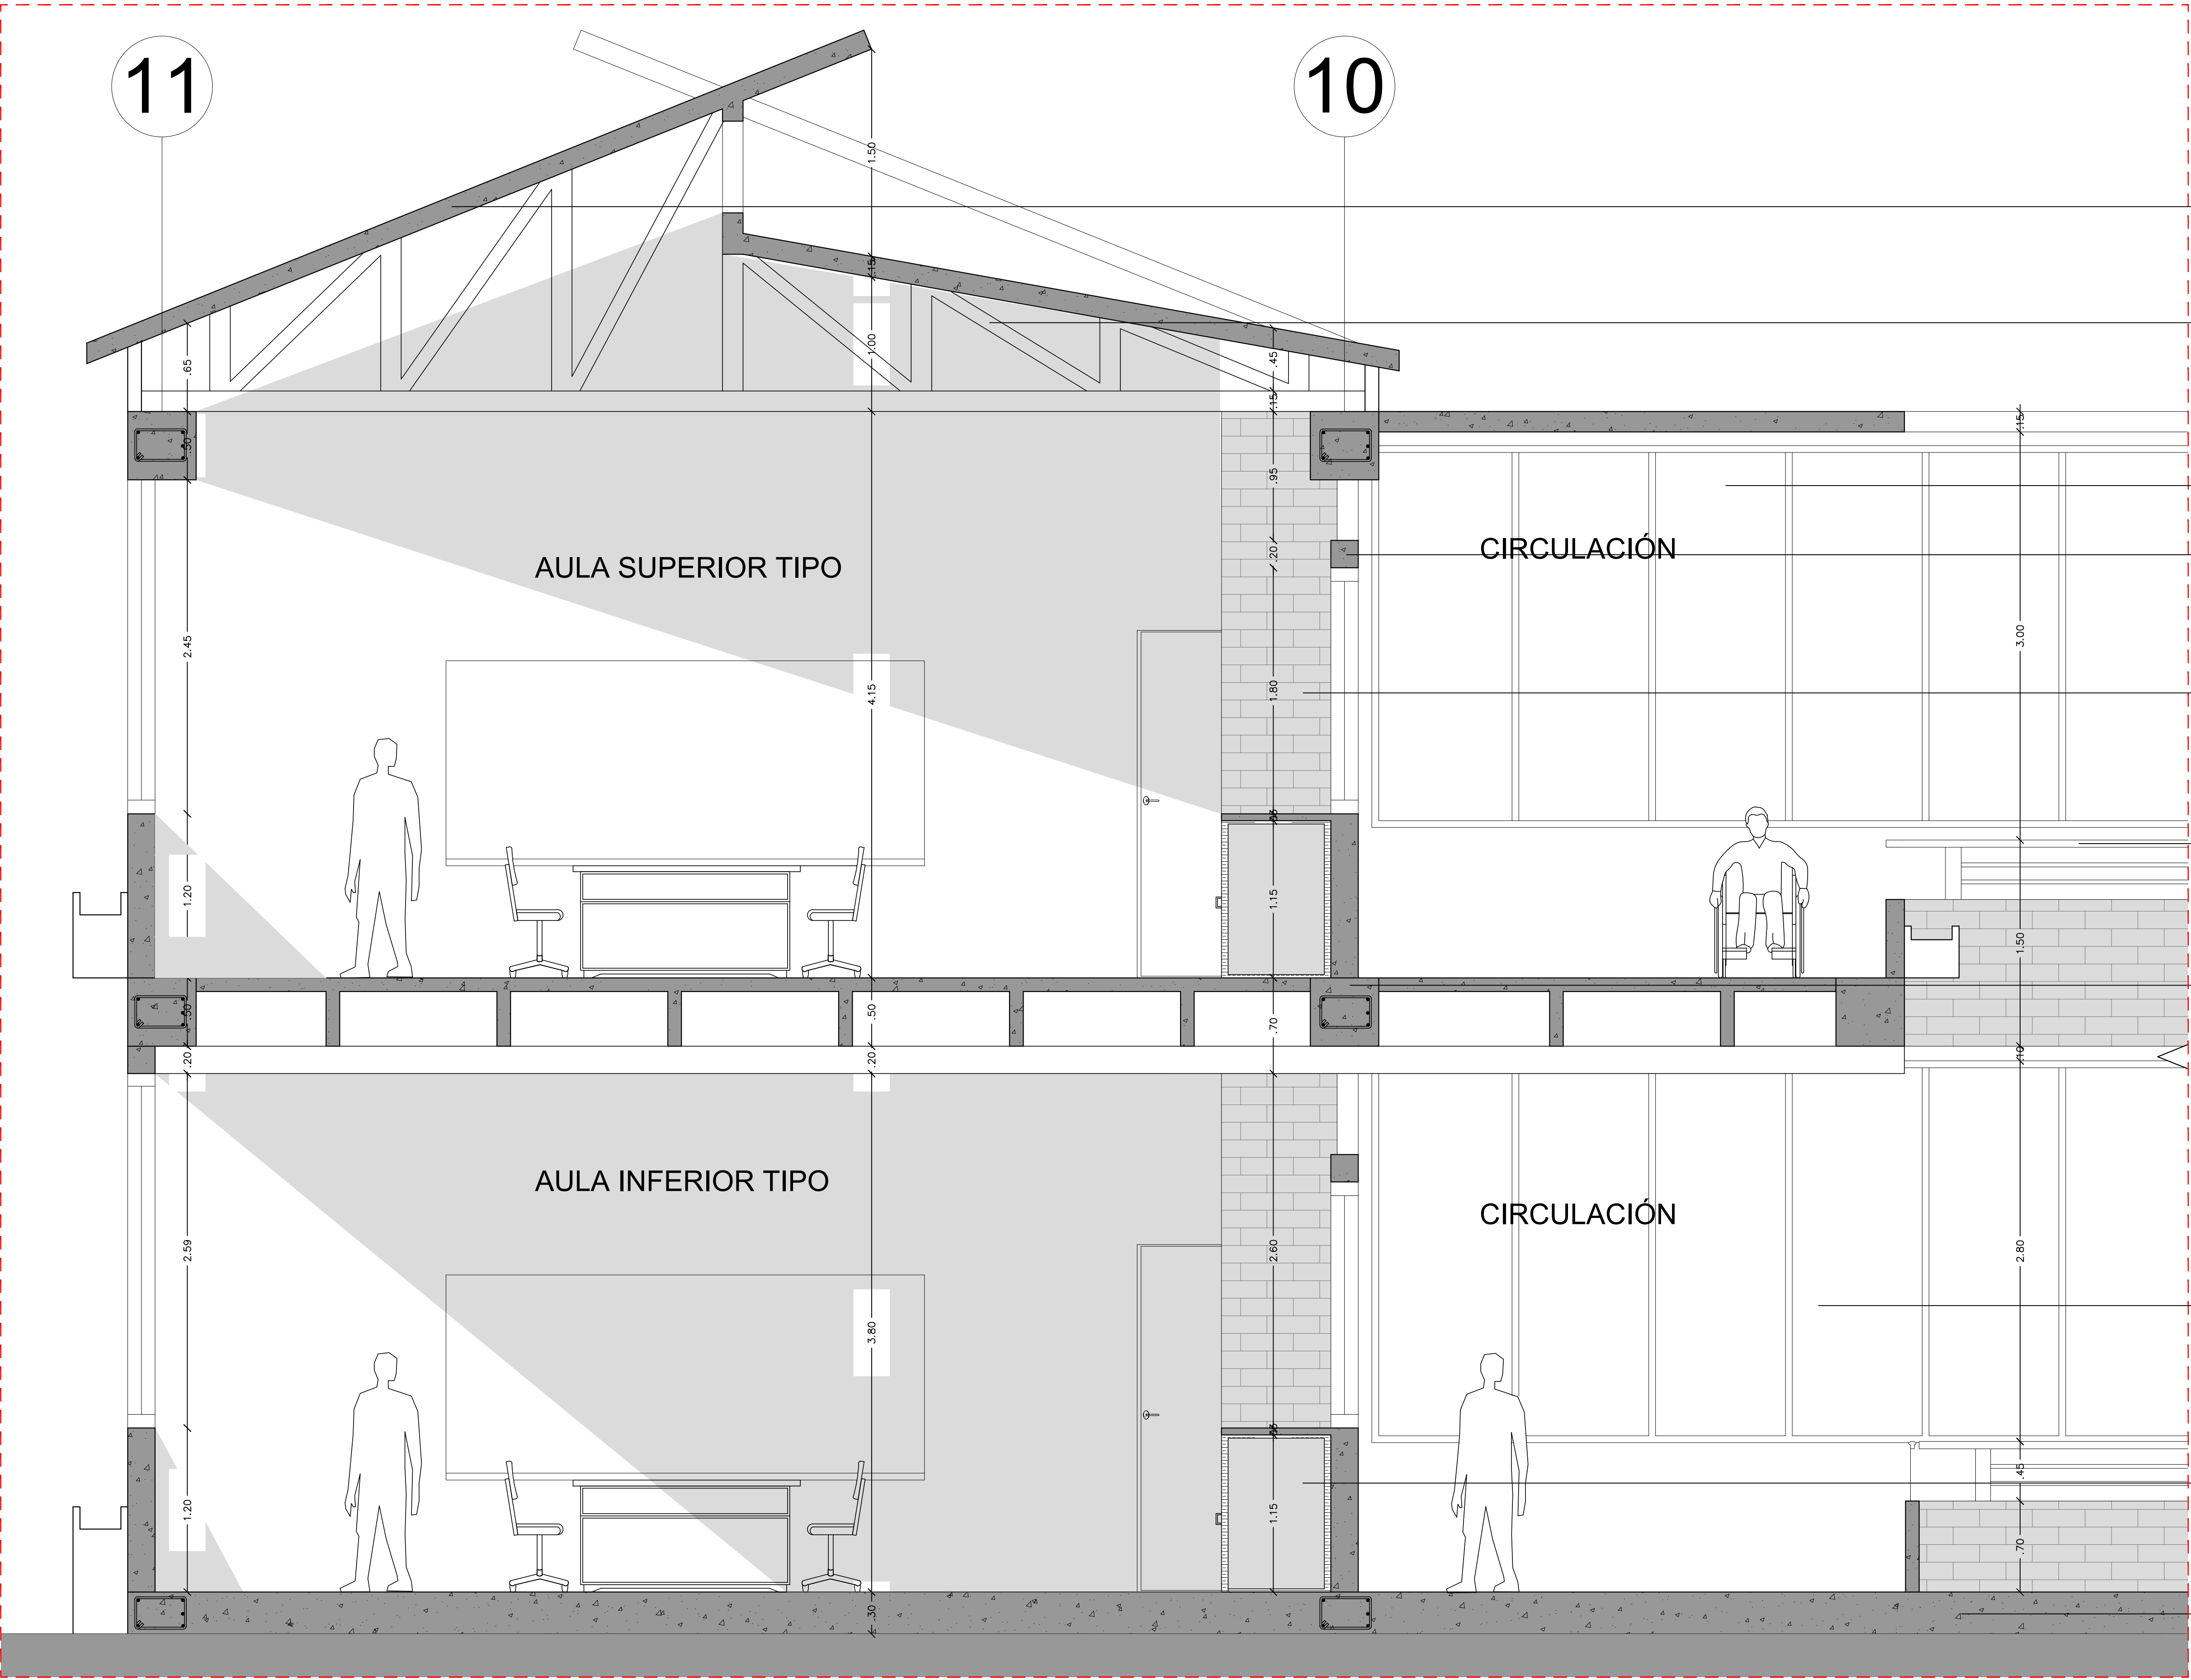
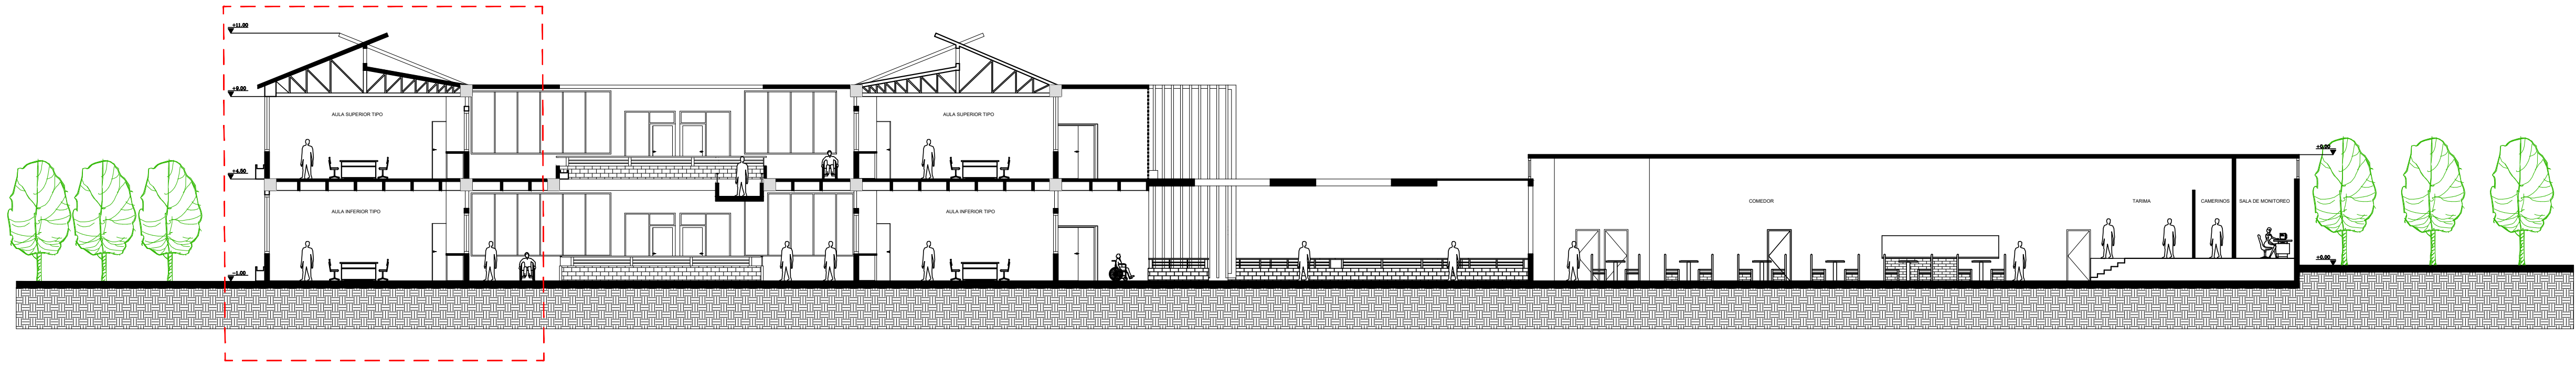


CORTE C-C: ESC:1:200

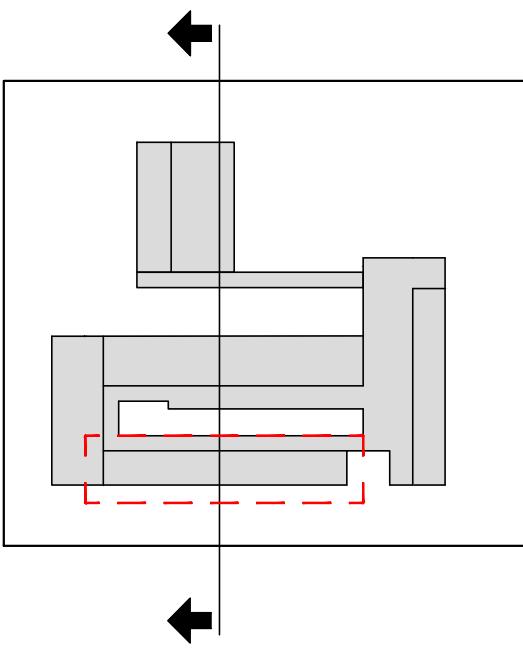

ESPECIFICACIONES
AULAS TIPO ESC:1:25

Panel tipo sandwich para cubierta, acabado en aluminio por ambas caras con fijaciones ocultas

Cercha metálica con acabado arquitectónico amarillo a la vista.

Vidrio templado para ventana fija con película de seguridad color transparente.

Celosía prefabricada de concreto.

Muro mampostería en ladrillo prensado de 0.12x0.24m acabado natural a la vista

Barandal de aluminio con acabado esbelto.

Viga en concreto reforzado (0.5x0.6m) fundida en sitio con acabado a la vista tipo arquitectónico.

Vidrio templado para ventana fija con película de seguridad color transparente.

Estantería de madera incrustada en el muro.

Placa de concreto reforzado fundida en sitio e:0.20m con acabado arquitectónico.



UNIVERSIDAD
SANTO TOMÁS
BUCARAMANGA

FACULTAD DE
ARQUITECTURA

PROYECTO DE
GRADO

PROYECTO:
PROPUESTA ARQUITECTÓNICA
DE UN COLEGIO PÚBLICO DE
EDUCACIÓN BÁSICA
SECUNDARIA CON ÉNFASIS
AGRÍCOLA EN EL MUNICIPIO DE
CHARTA, SANTANDER

MODALIDAD
ARQUITECTÓNICO

AUTOR:
NICOLÁS RUEDA
RAMÍREZ
CÓDIGO: 2160131

DIRECTORA:
PhD. DIANA CAROLINA SEVILLA

CONTENIDO:
CORTE DE
ESPECIFICACIONES
AULAS TIPO

FECHA:
22/03/2022

SUGERENCIAS:

PLANO N°
11

ESCALA:
1:200 - 1:25

