


PLANTA DE ESTRUCTURA DE CUBIERTAS: ESC:1:200

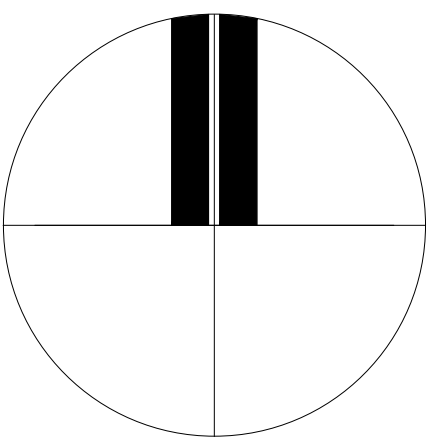

UNIVERSIDAD
SANTO TOMÁS
BUCARAMANGA

FACULTAD DE
ARQUITECTURA

PROYECTO DE
GRADO

PROYECTO:
PROPUESTA ARQUITECTÓNICA
DE UN COLEGIO PÚBLICO DE
EDUCACIÓN BÁSICA
SECUNDARIA CON ÉNFASIS
AGRÍCOLA EN EL MUNICIPIO DE
CHARTA, SANTANDER

MODALIDAD
ARQUITECTÓNICO

AUTOR:
NICOLÁS RUEDA
RAMÍREZ
CÓDIGO: 2160131

DIRECTORA:
PhD. DIANA CAROLINA SEVILLA

CONTENIDO:
PLANTA DE
ESTRUCTURA DE
CUBIERTAS



FECHA:
22/03/2022

SUGERENCIAS:

PLANO N°
4

ESCALA:
1:200

NORTE:

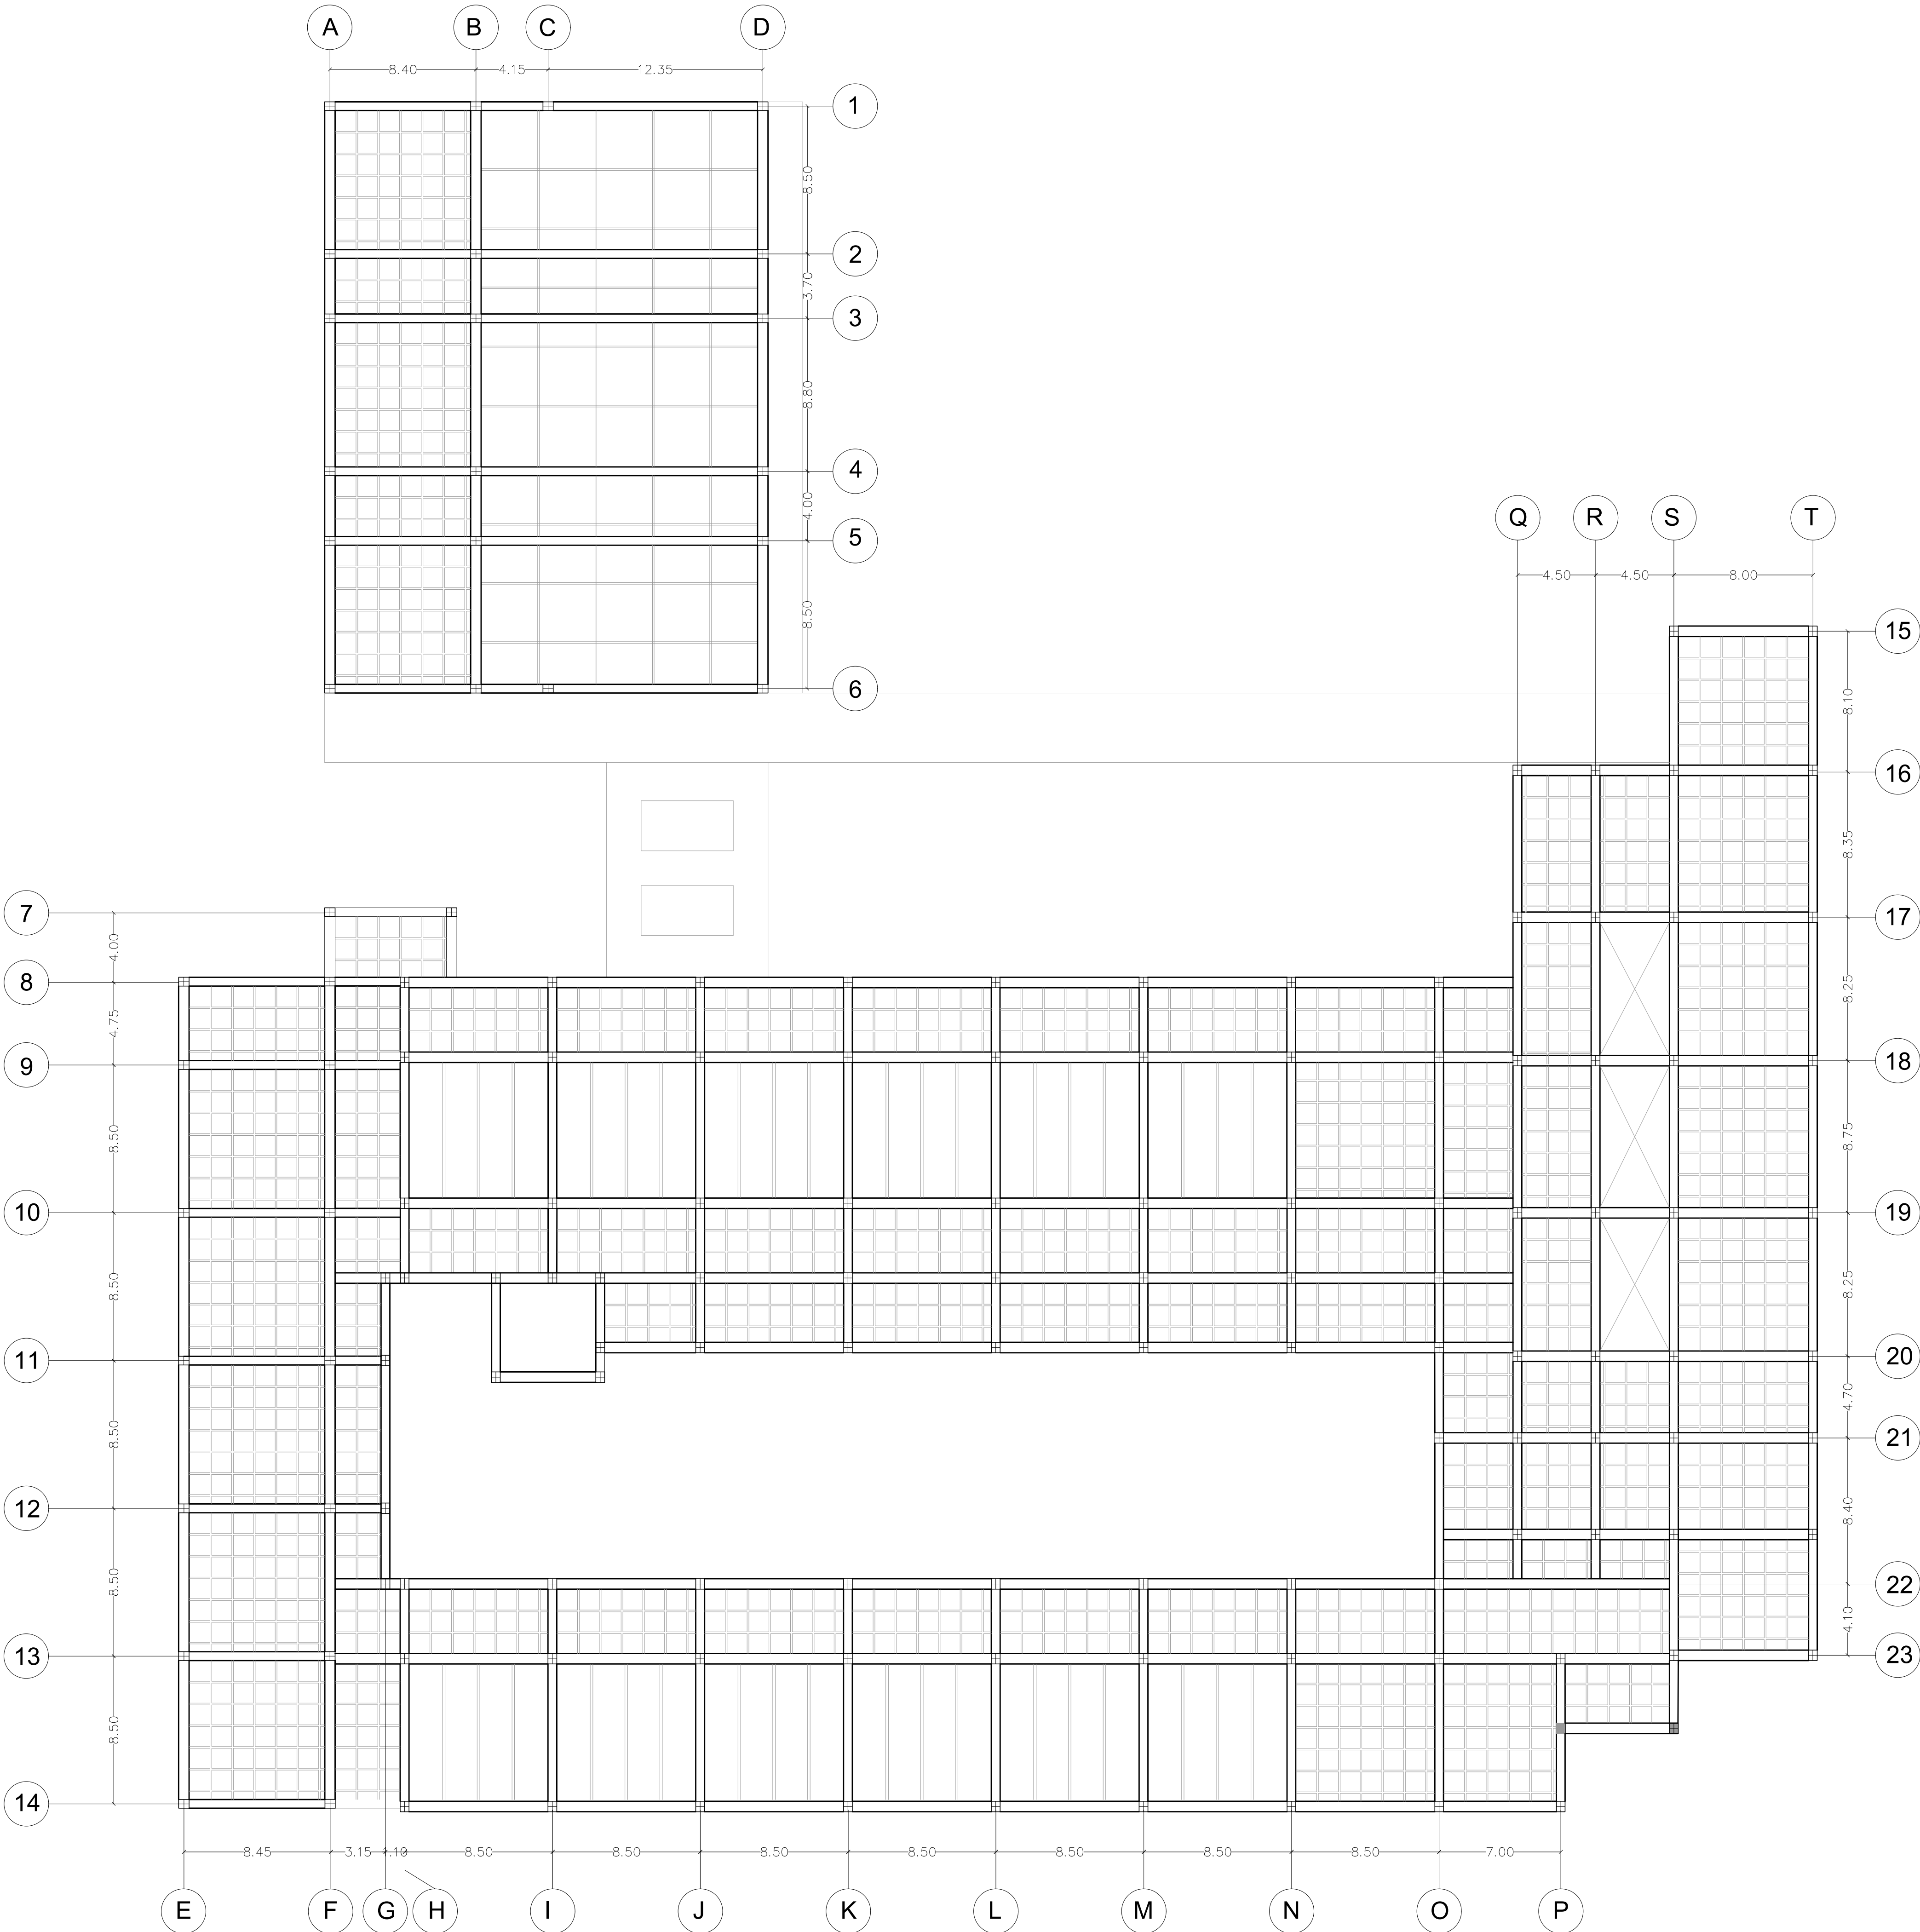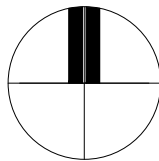

DESPIECE ESTRUCTURAL

