

BIBLIOTECA PUBLICA

MUNICIPIO DE FLORIDABLANCA

MONICA ANDRE PACHECO SOLANO
Estudiante de Arquitectura

BLOQUE DE ENTREGAS Y MODIFICAC

BLOQUE DE ENTREGAS Y MODIFICAC

FECHA	REVISION - NOT.
-------	-----------------

FECHA	REVISION - NOT.
-------	-----------------

EL PROYECTO ARQUITECTÓNICO ES DE PROPIEDAD INTELECTUAL DEL CONSULTOR. LEY 23 DE 1982
CÓDIGO DE DERECHOS DE AUTOR

EL PROYECTO ARQUITECTÓNICO ES DE PROPIEDAD INTELECTUAL DEL CONSULTOR. LEY 23 DE 1992
Sobre Derechos de Autor

ARQ. JORGE NARVAEZ

Est. Arq. MONICA ANDREA PACHECO SOLANO

MONICA PACHECO


PLANTAS ESTRUCTURALES E IMAGENES

ARA. JORGE NARVAEZ



INDICADAS JUNIO DE 2012

ARCHIVO	FECHA DE COPIA
---------	----------------

PLANO Nº. 18 DE 18

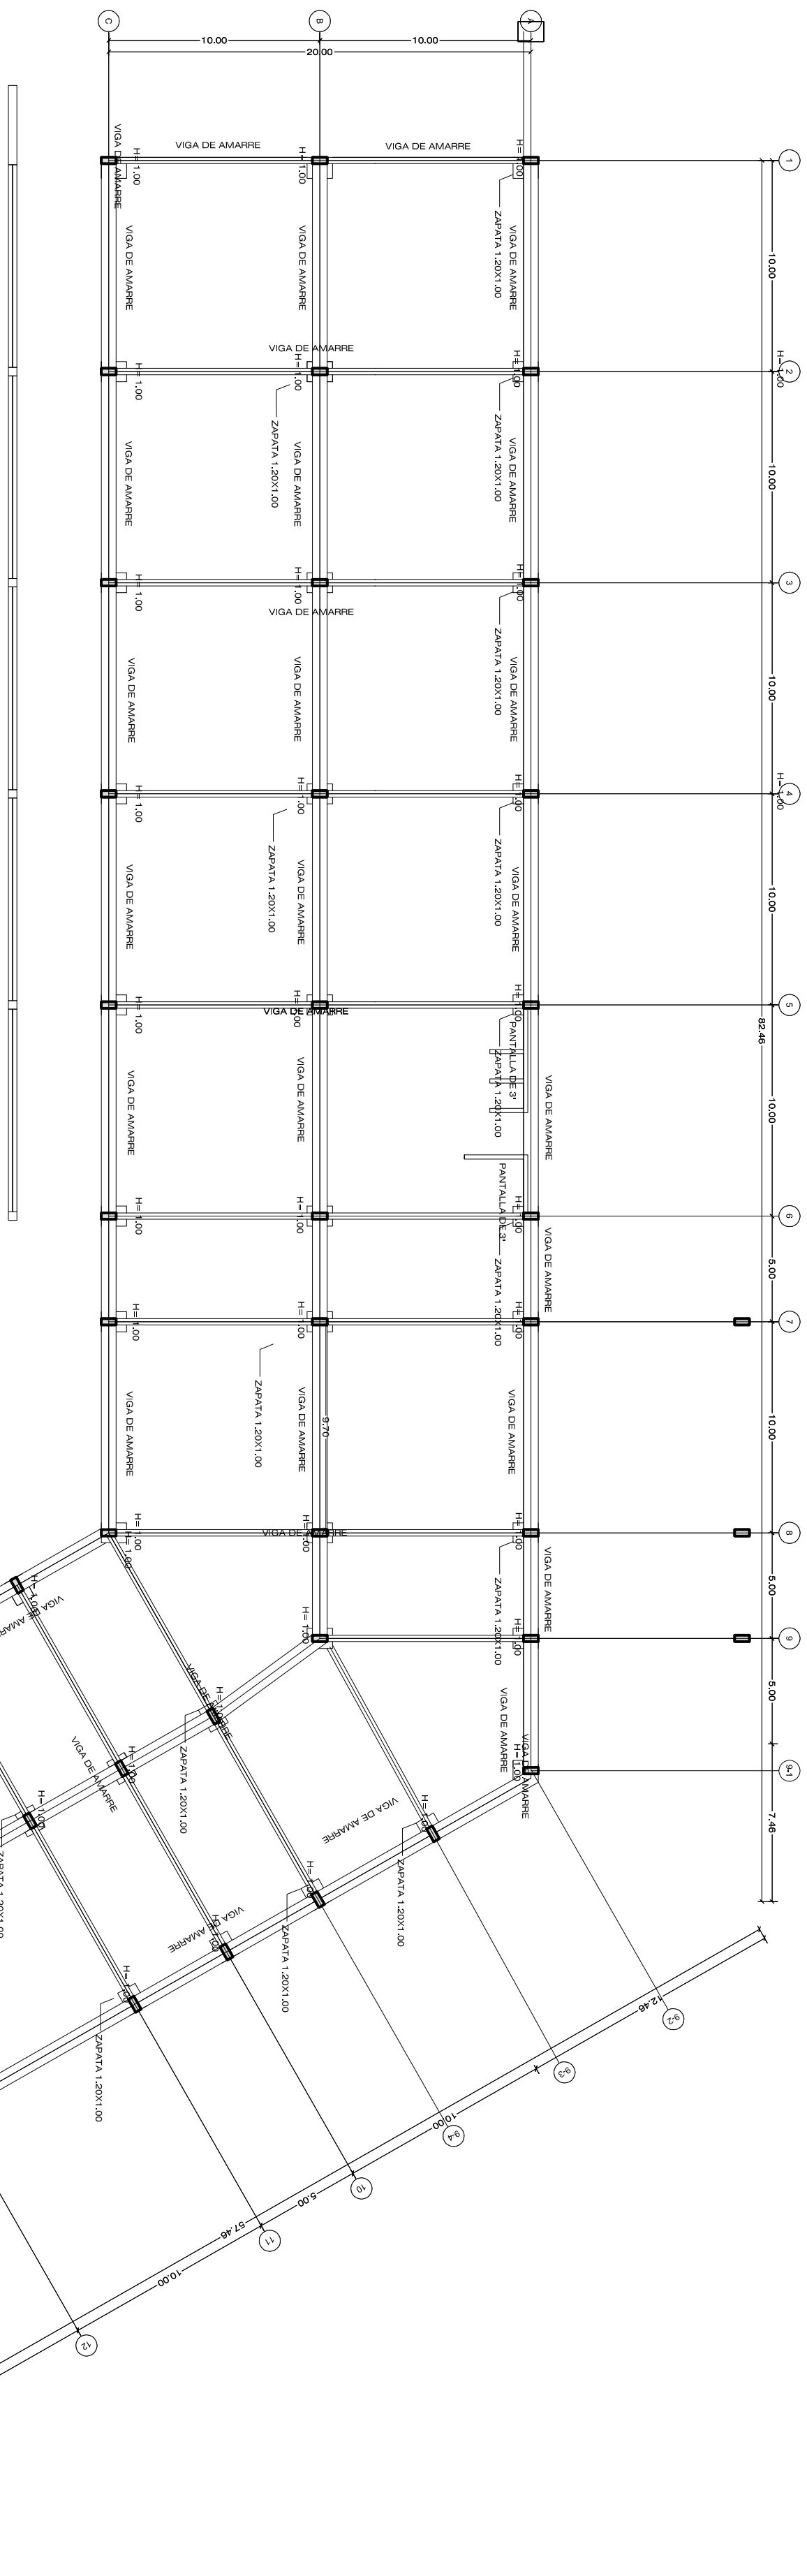

PLANTA DE CIMIENTOS ESC_1:200

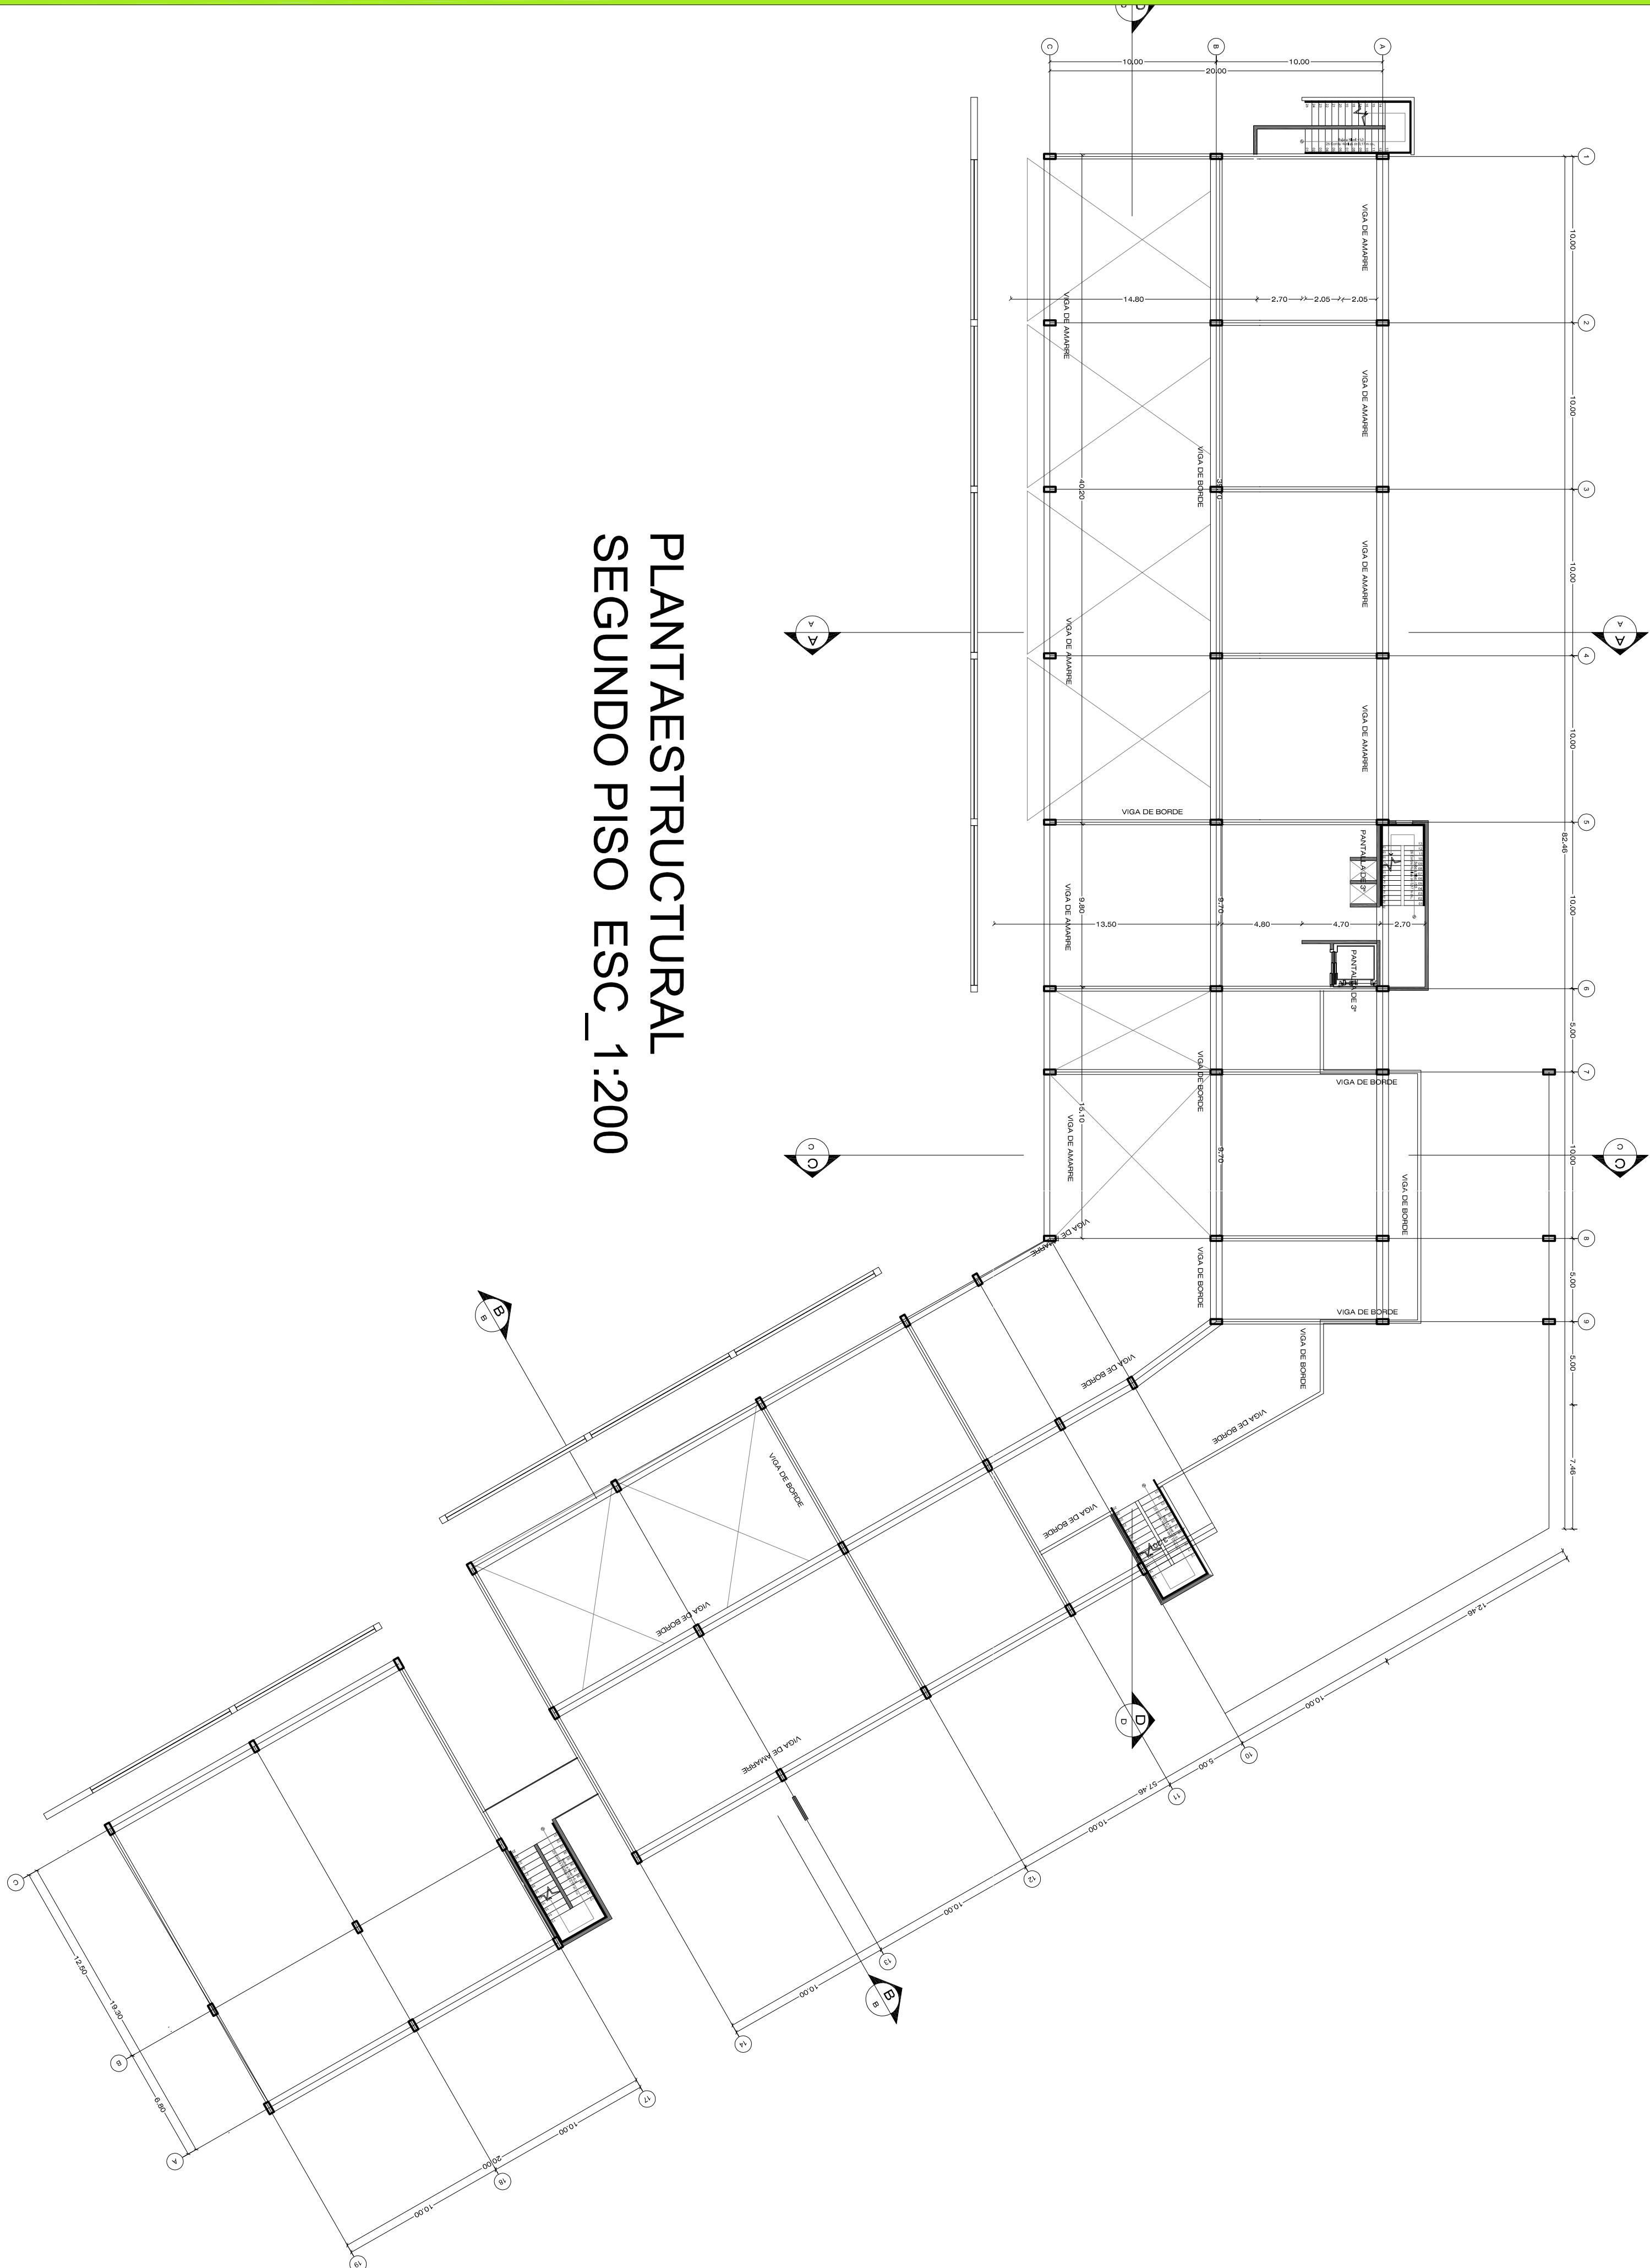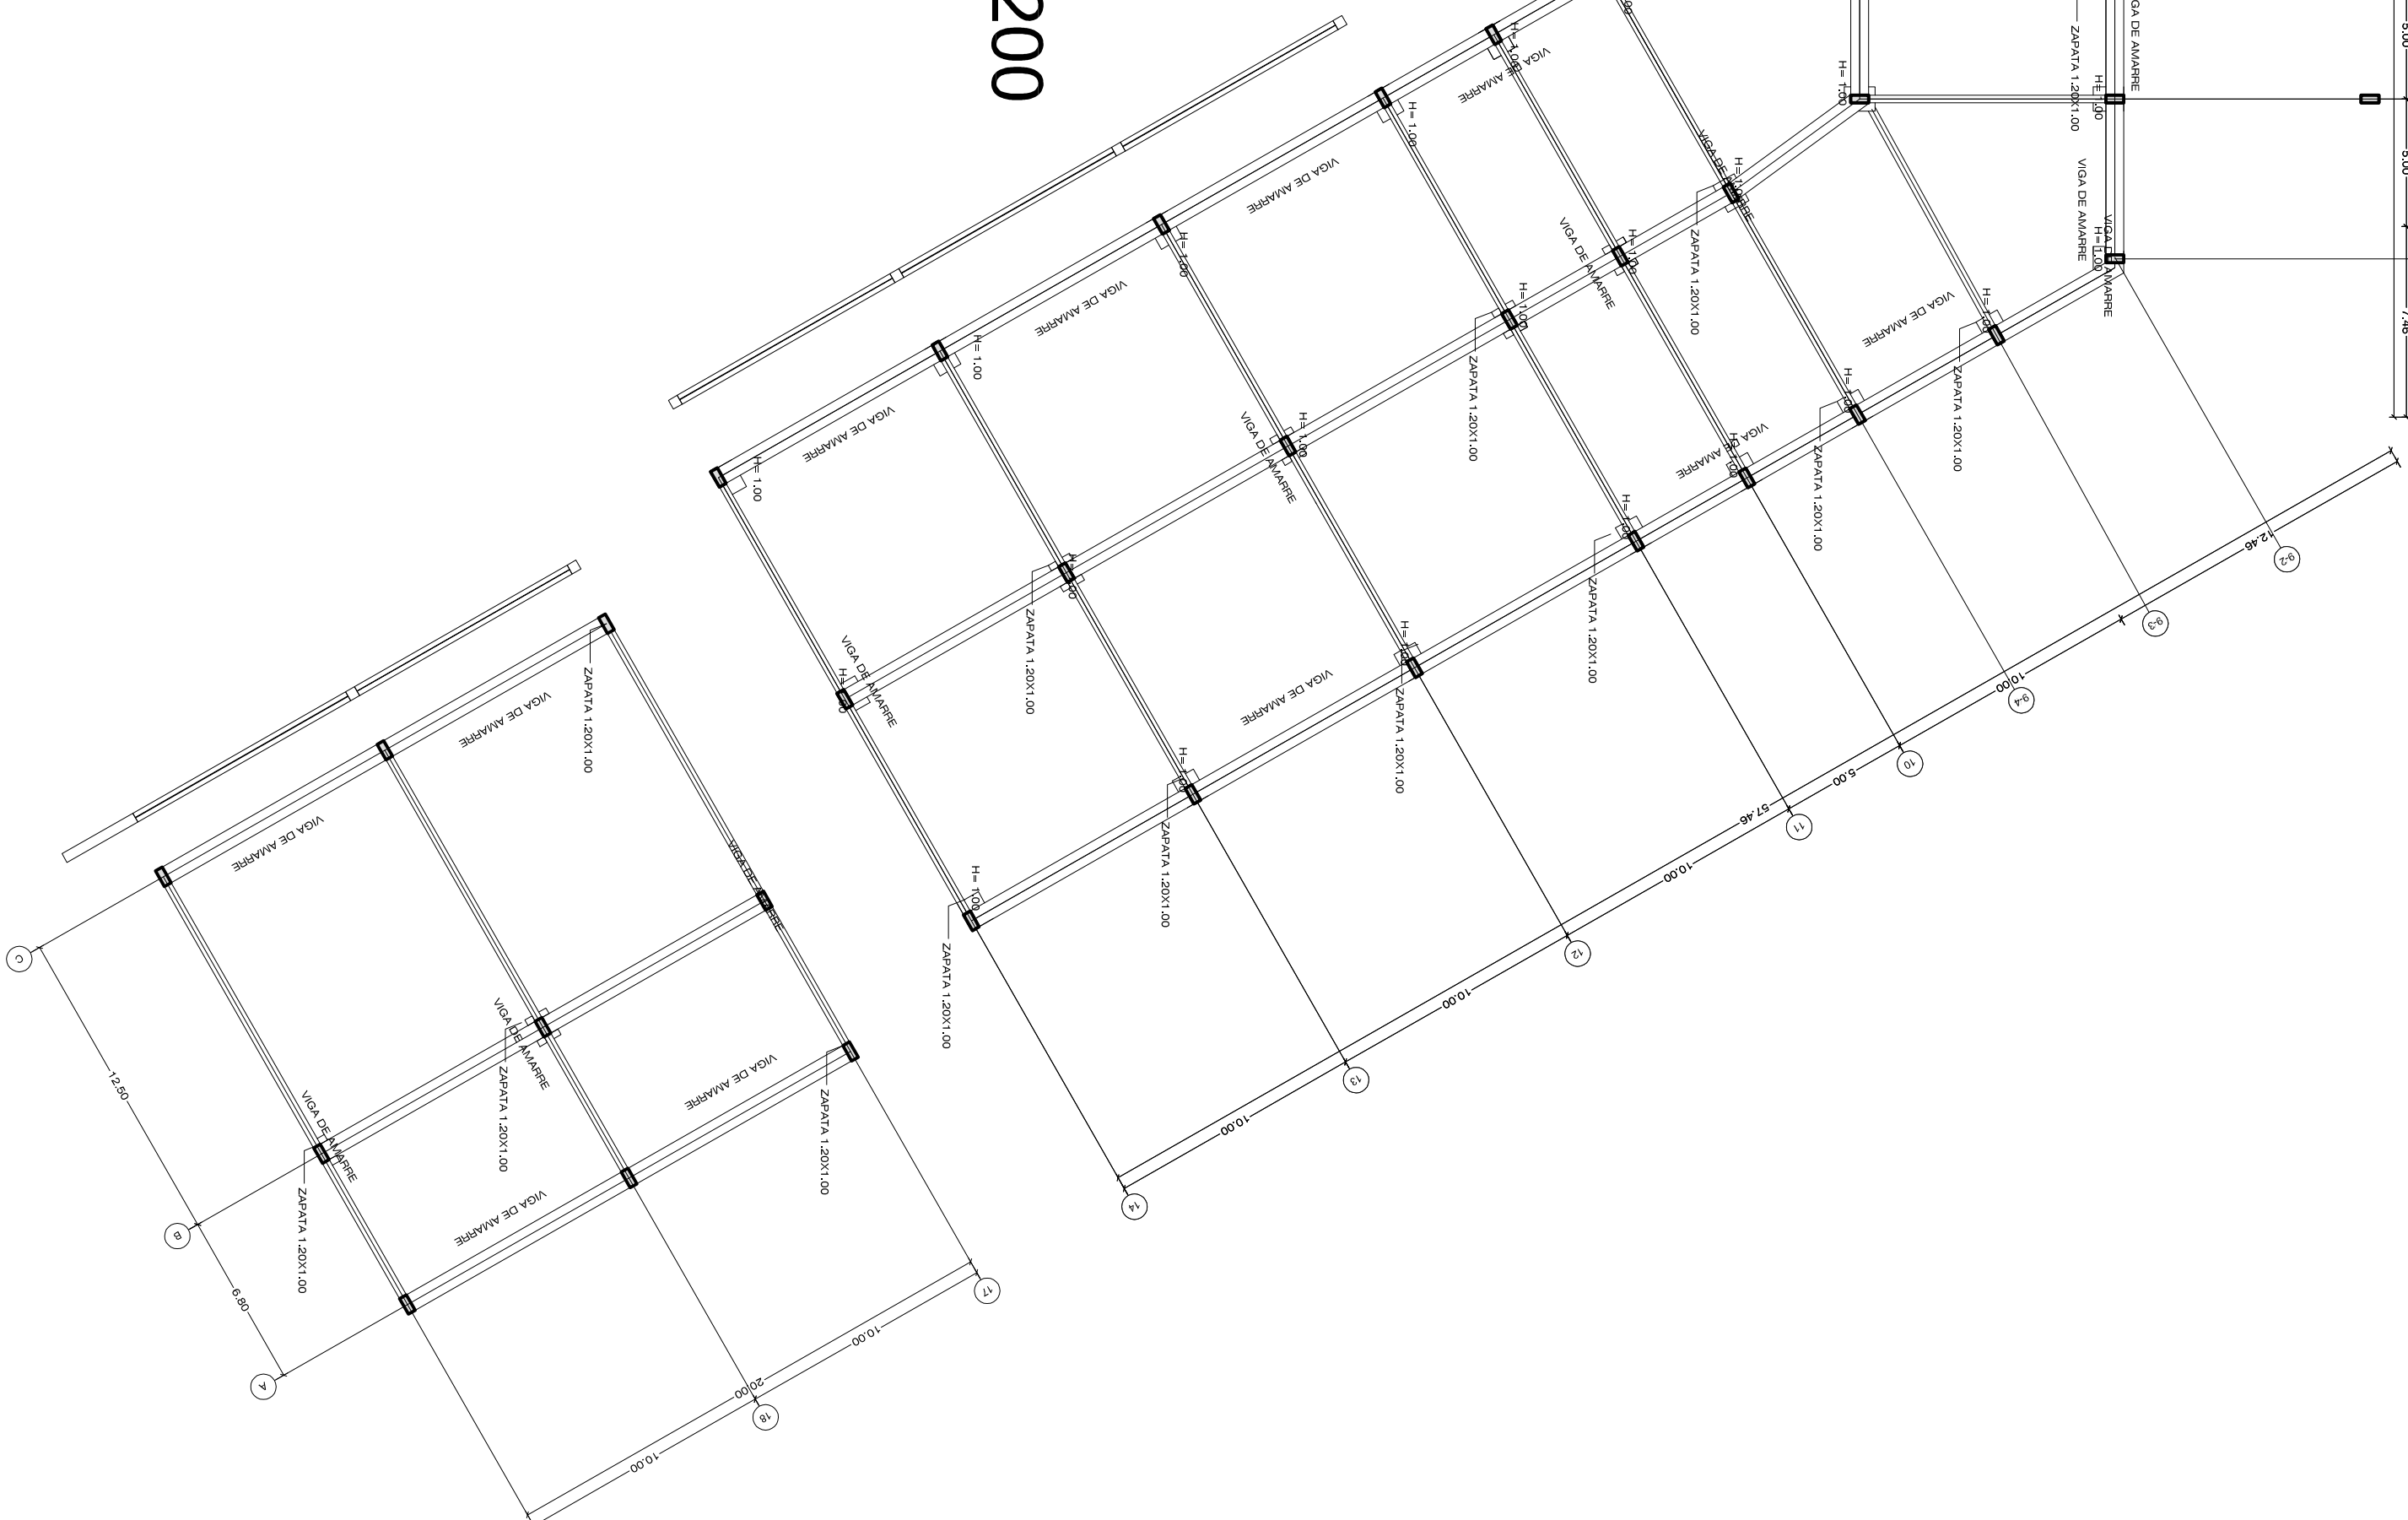

PLANTA ESTRUCTURAL
SEGUNDO PISO ESC_1:200

