

JARDIN BOTANICO ELOY VALENZUELA



NOMBRE DEL PROYECTO

BIBLIOTECA PUBLICA

LOCALIZACION

MUNICIPIO DE FLORIDABLANCA

TITULO Y NOMBRE DEL DIRECTOR DE LA PROPUESTA

MONICA ANDRE PACHECO SOLANO
Especialista de Arquitectura

BLOQUE DE ENTREGAS Y MODIFICACIONES

FECHA REVISION - NOTA

El presente documento es de propiedad intelectual del propietario del mismo.

NO REPRODUCIR SIN PERMISO

EQUIPO DE DISEÑO

ARO, JORGE NARVAEZ
Especialista de Arquitectura

DESARROLLO

MONICA PACHECO

CONTIENE

DETALLES

FIRMA Y NOTA

ARO, JORGE NARVAEZ

ESCALA INDICADAS JUNIO DE 2012


ARCHIVO FECHA DE COPIA

PLANO No. 17 DE 18

DETALLE C

E S C _ 1 : 2 0

La implementación de estrategias de tipo bioclimático en la arquitectura del proyecto, tiene como objetivo lograr mejores condiciones de **CONFORT AMBIENTAL** y a su vez lograr una **ALTA EFICIENCIA ENERGÉTICA**, al reducir el uso de la energía convencional.

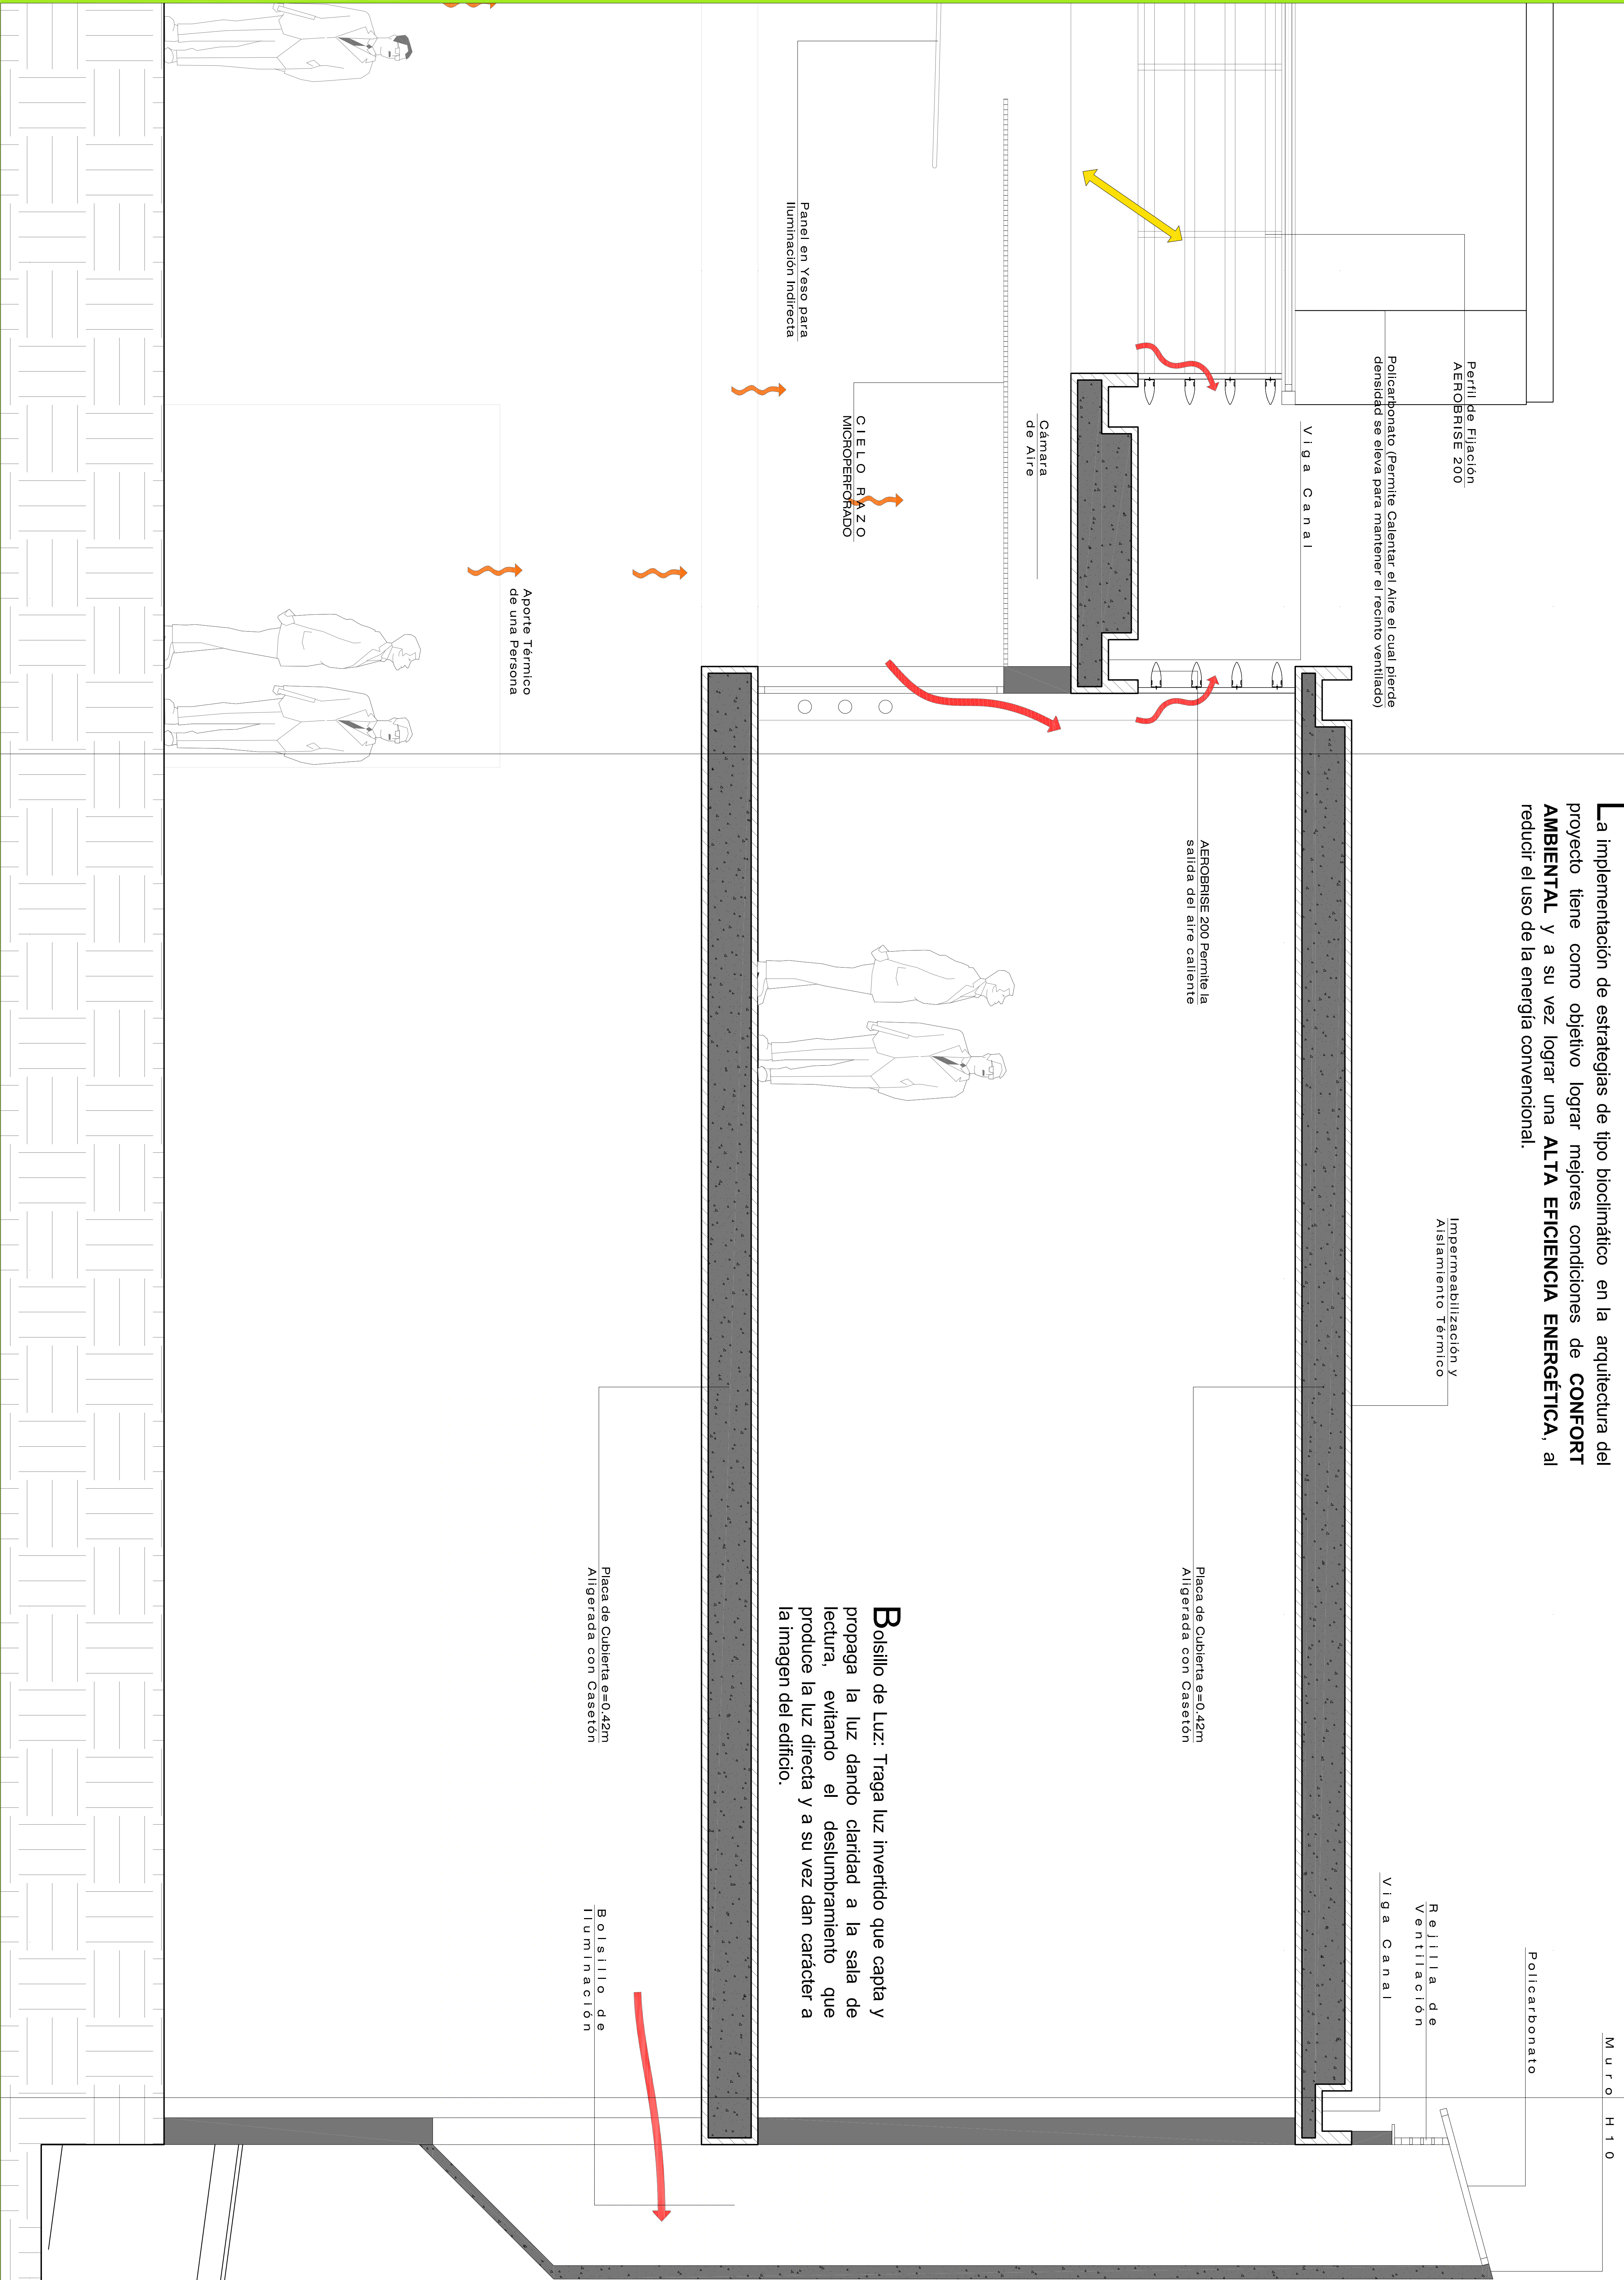

Bolsillo de Luz: Traga luz invertido que capta y propaga la luz dando claridad a la sala de lectura, evitando el deslumbramiento que produce la luz directa y a su vez dan carácter a la imagen del edificio.