

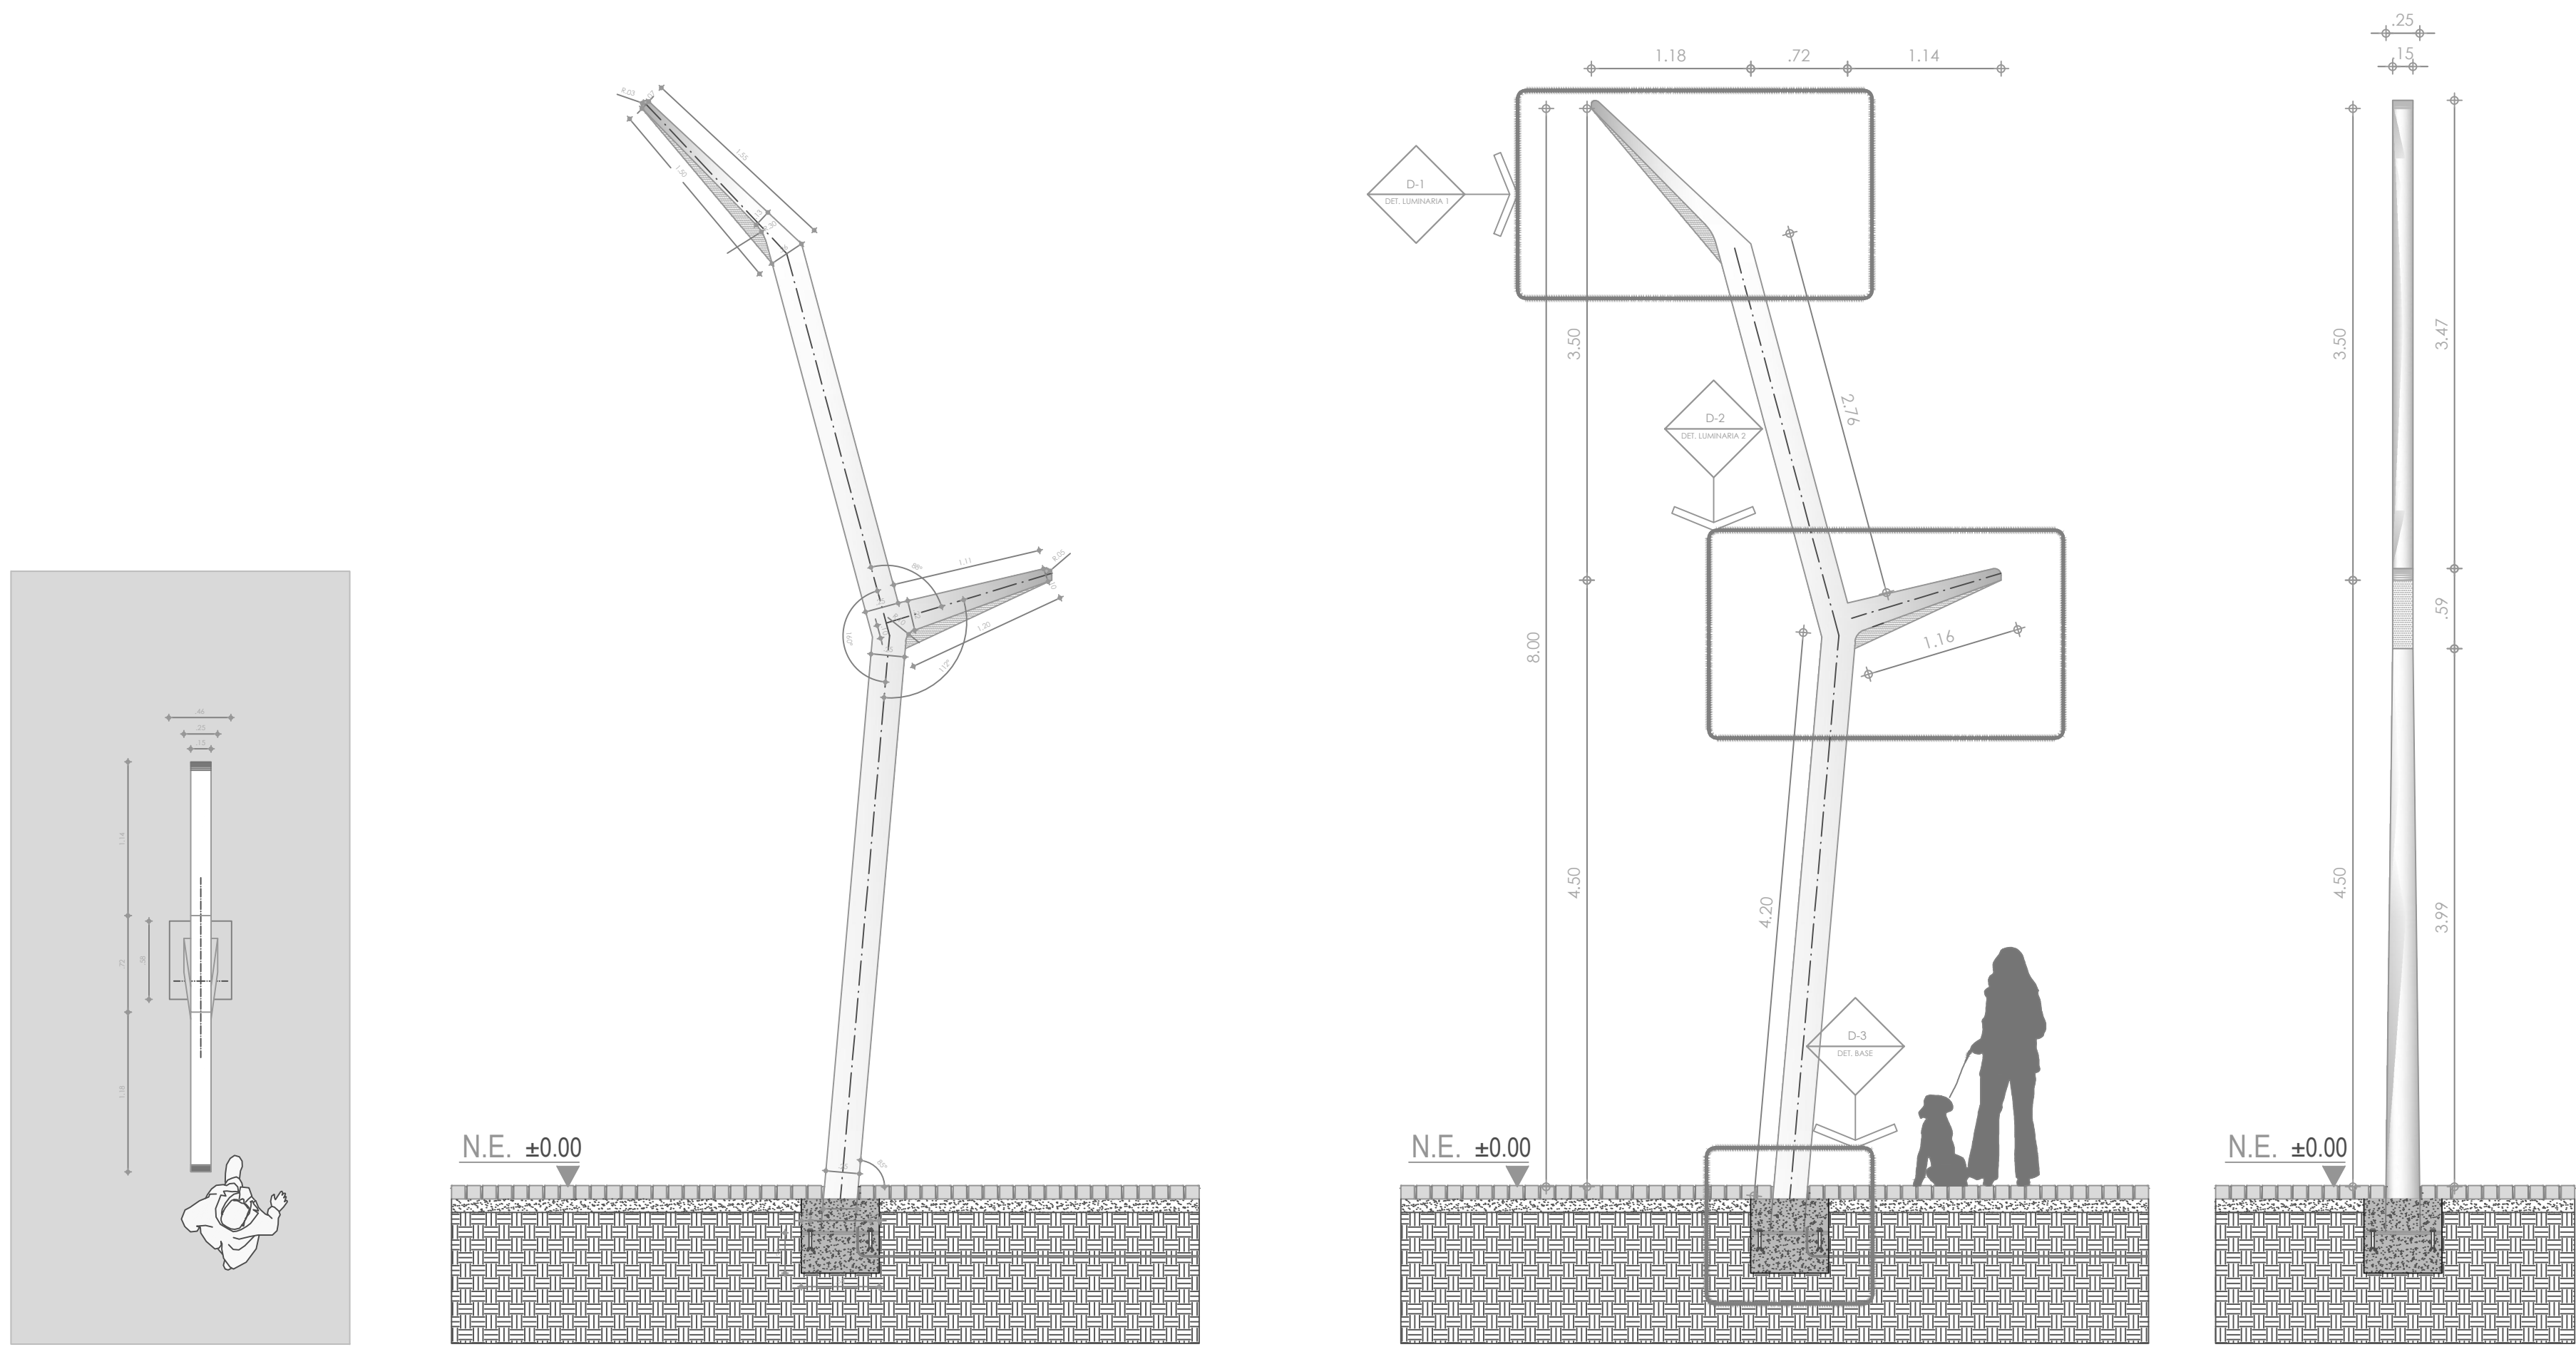


LUMINARIA
1:40

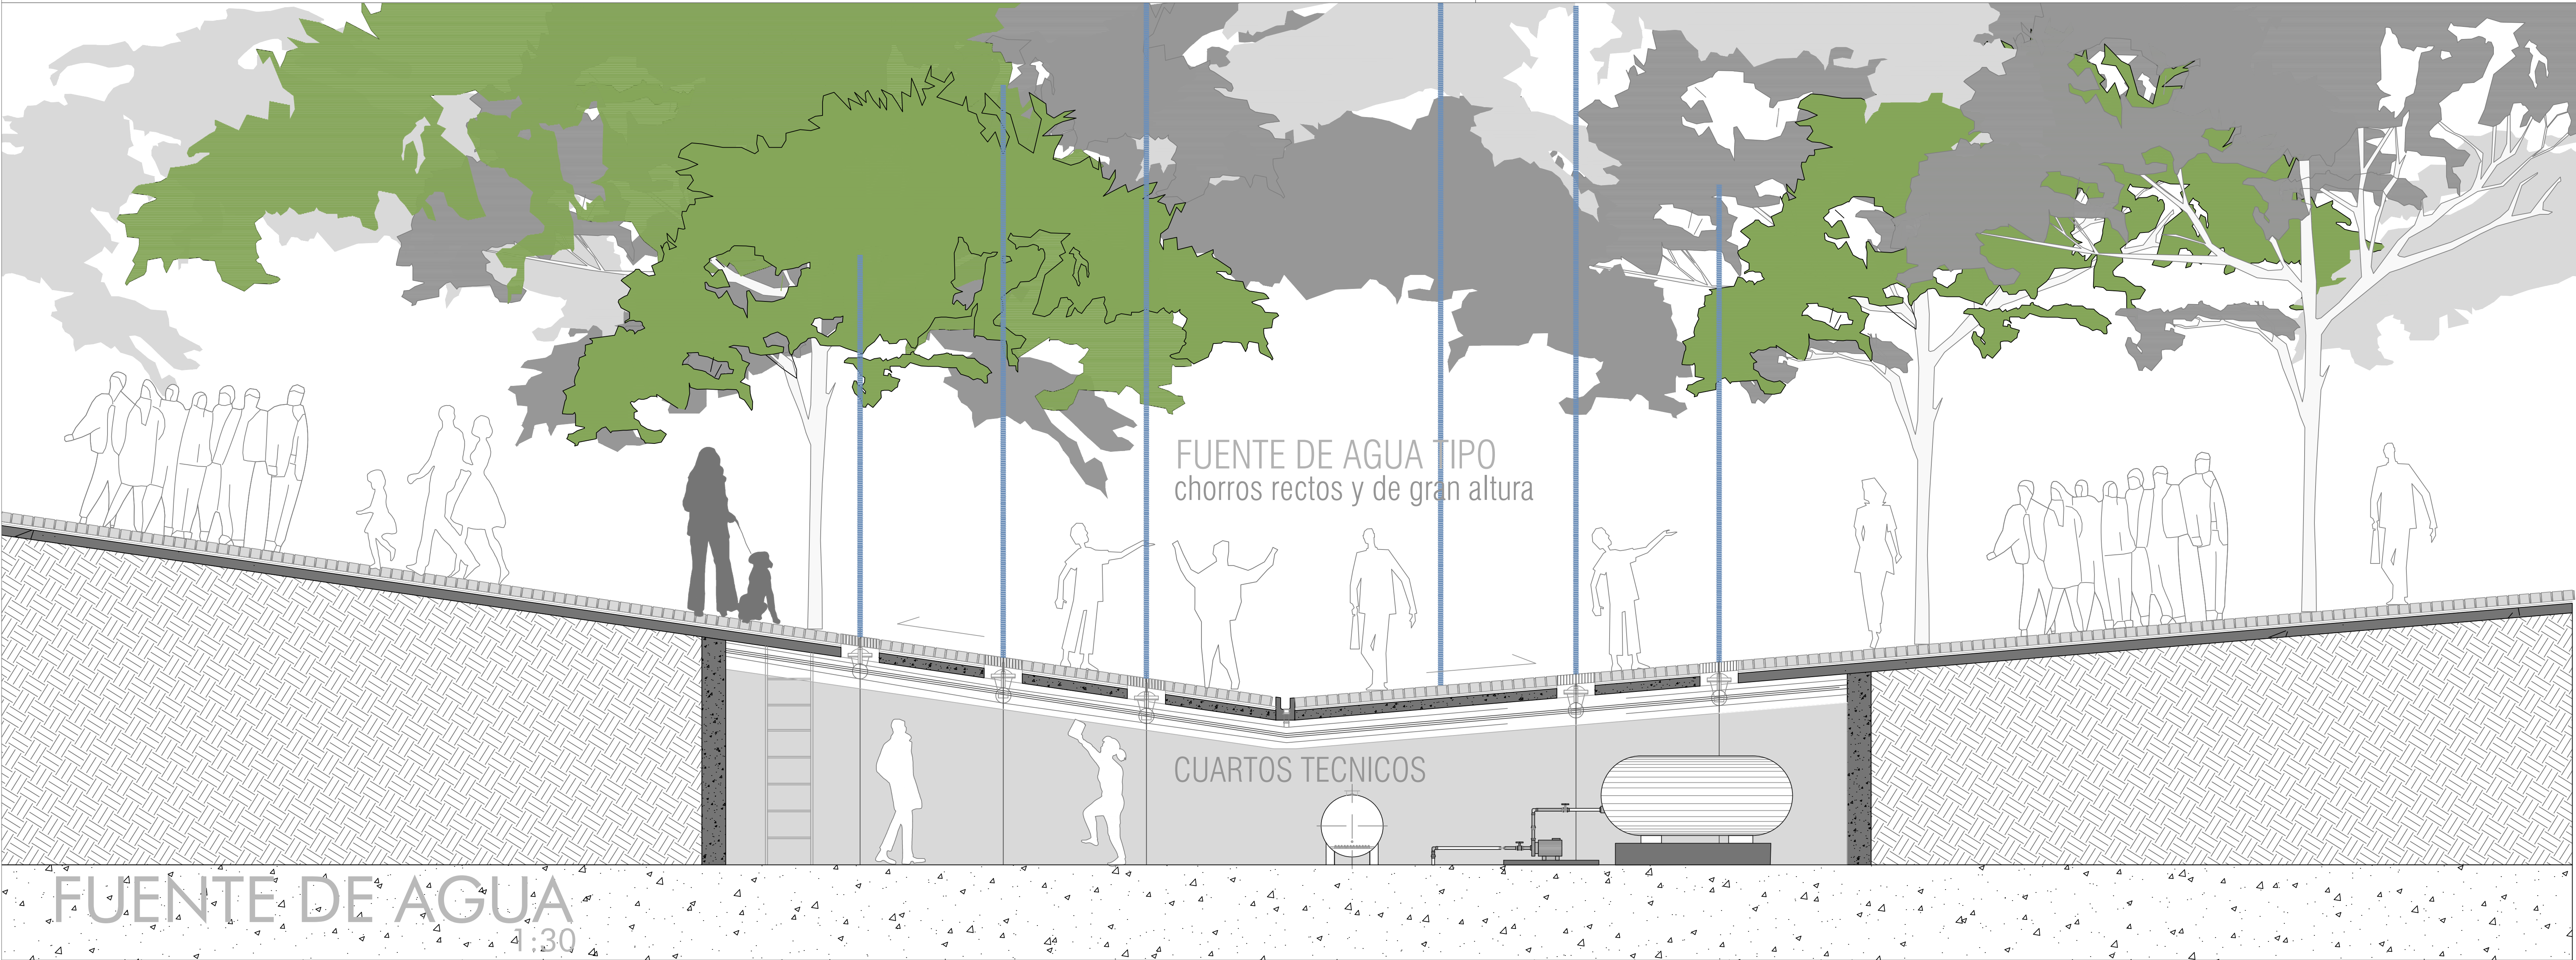

CONTENEDOR DE RAICES
1:15

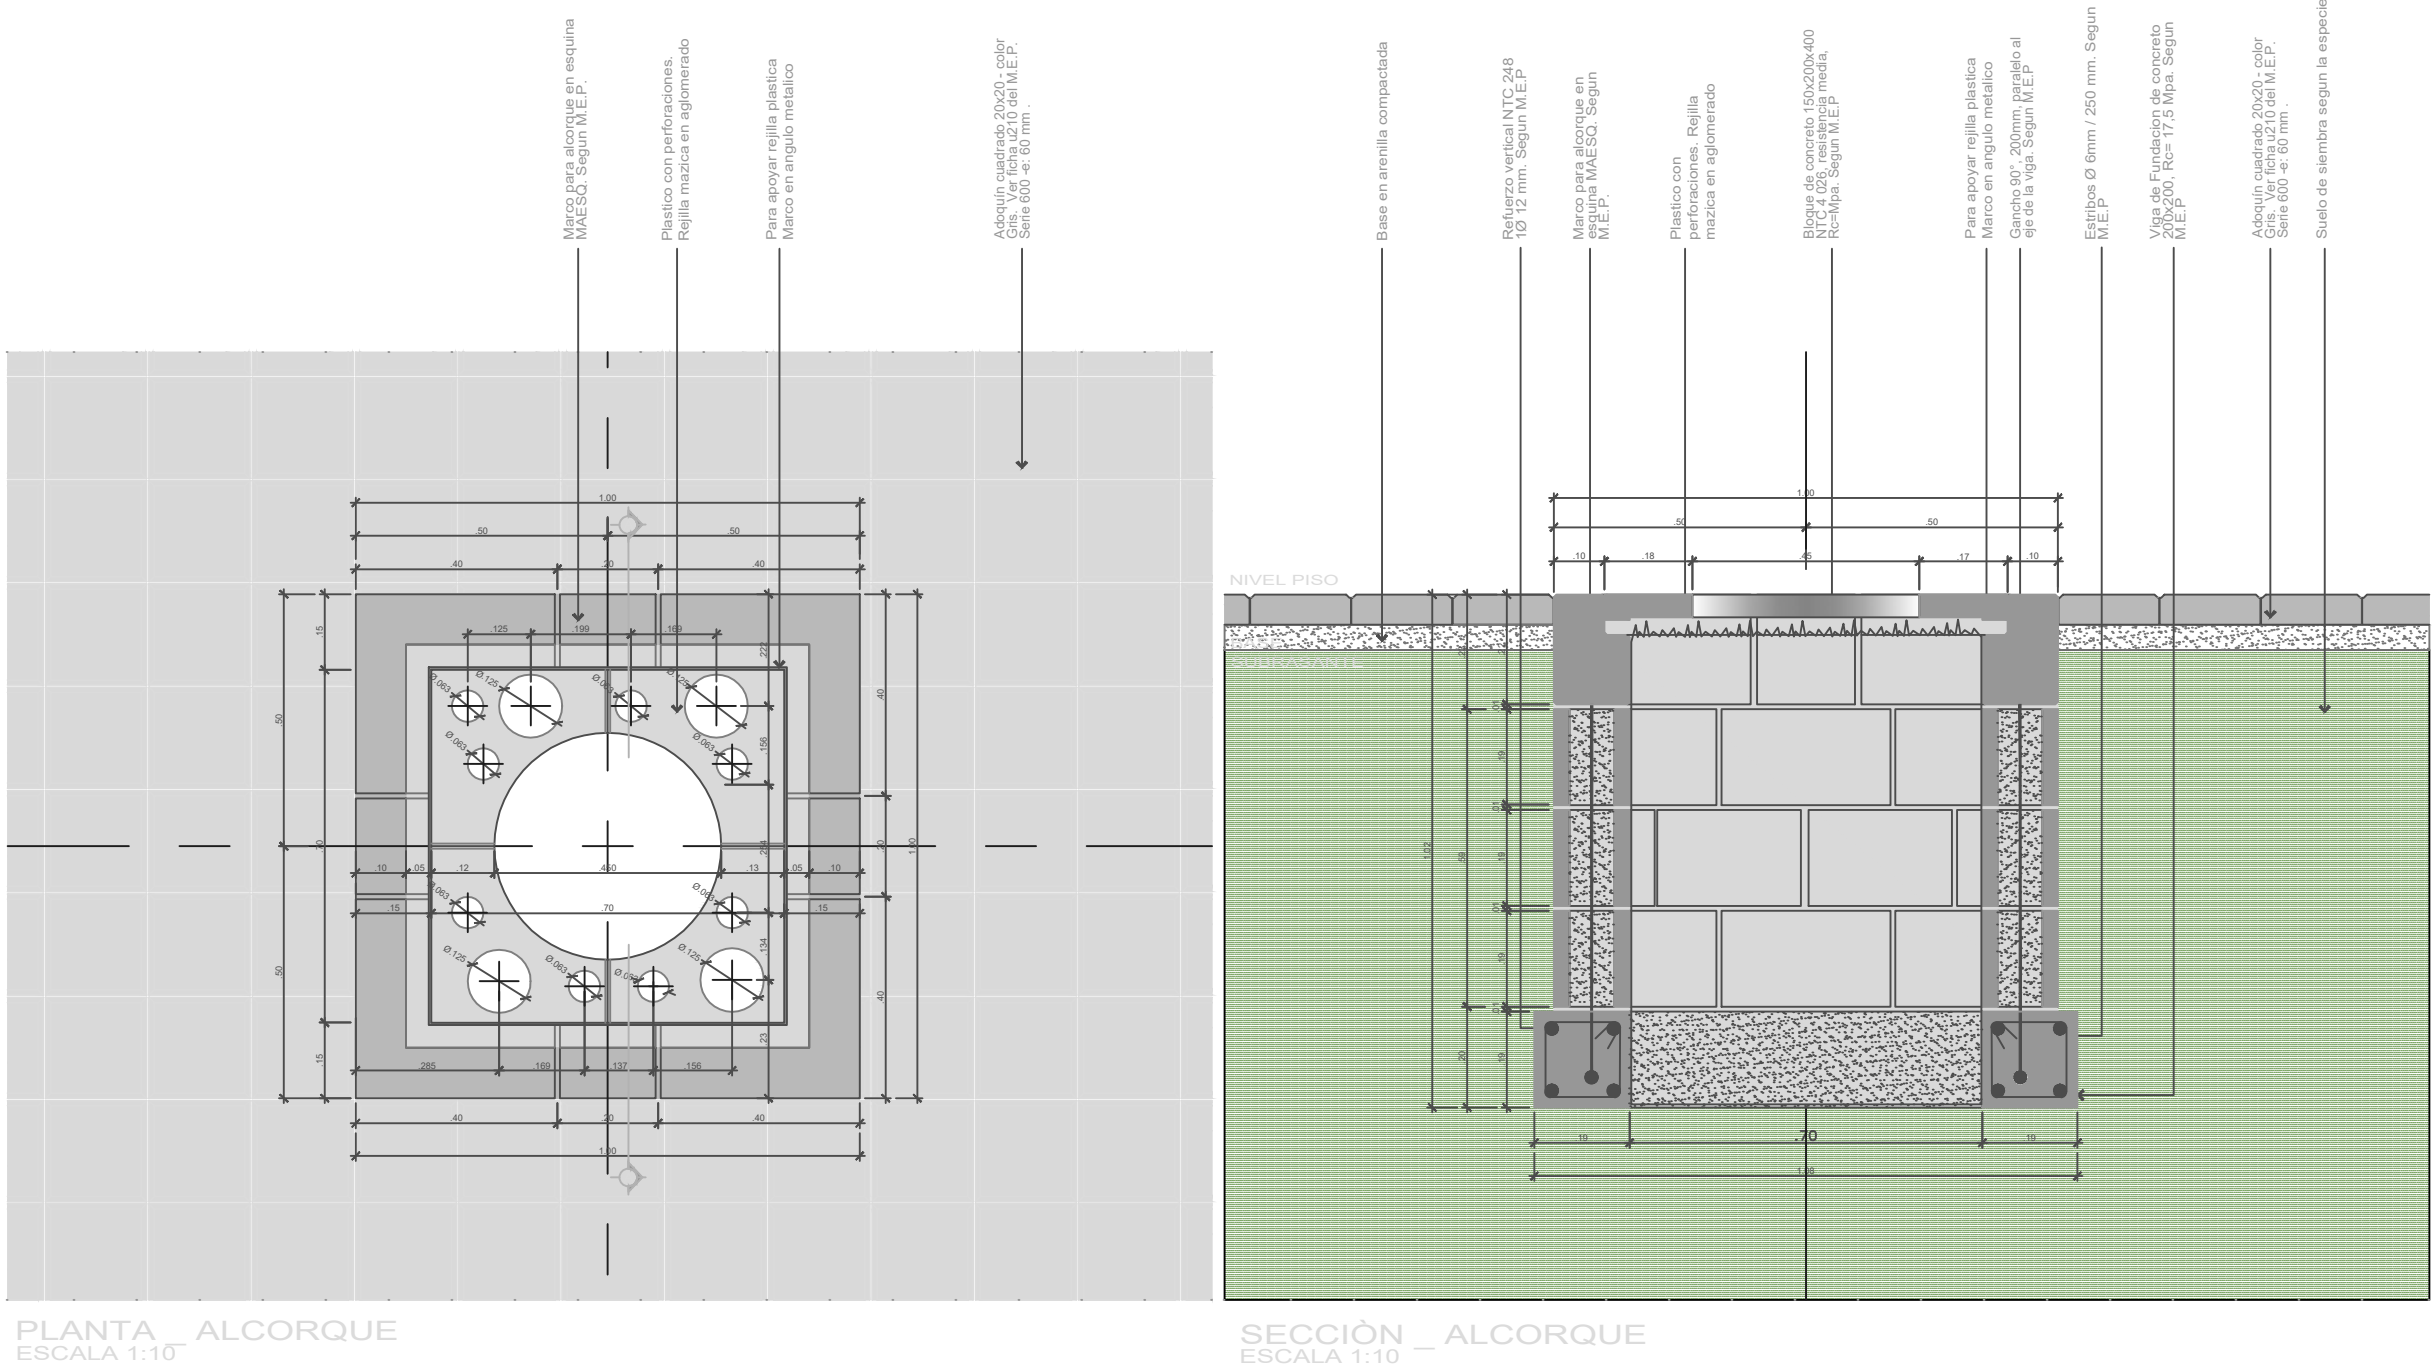

FACULTAD
ARQUITECTURA

PRESENTA
DIEGO FERNANDO
RODRIGUEZ ARENAS

LOCALIZACION

CONTIENE:
DETALLES

PROYECTO DE GRADO

DIRECTOR
JORGE ALBERTO
VILLAMIZAR HERNANDEZ

NOMBRE PROYECTO
BIBLIOTECA PÚBLICA DE
JUAN ATALAYA

DISEÑO DE LA BIBLIOTECA
PÚBLICA PARA LAS COMUNAS
7 Y 8 DE LA CIUDADELA JUAN
ATALAYA EN LA CIUDAD DE
SAN JOSE DE CUCUTA

DETALLES

OBSERVACIONES

ESCALA: 1:200	FECHA: 4/25/2016
VERSION: 01	PLANO: A-11