


Título de proyecto:
Jardín infantil para la zona sur
del municipio de Piedecuesta



Jardín infantil

Subtítulo:
Jardín infantil para 100 infantes del Barrio tejaditos del municipio de Piedecuesta

Detalle Fachada, piso , muros y cubierta

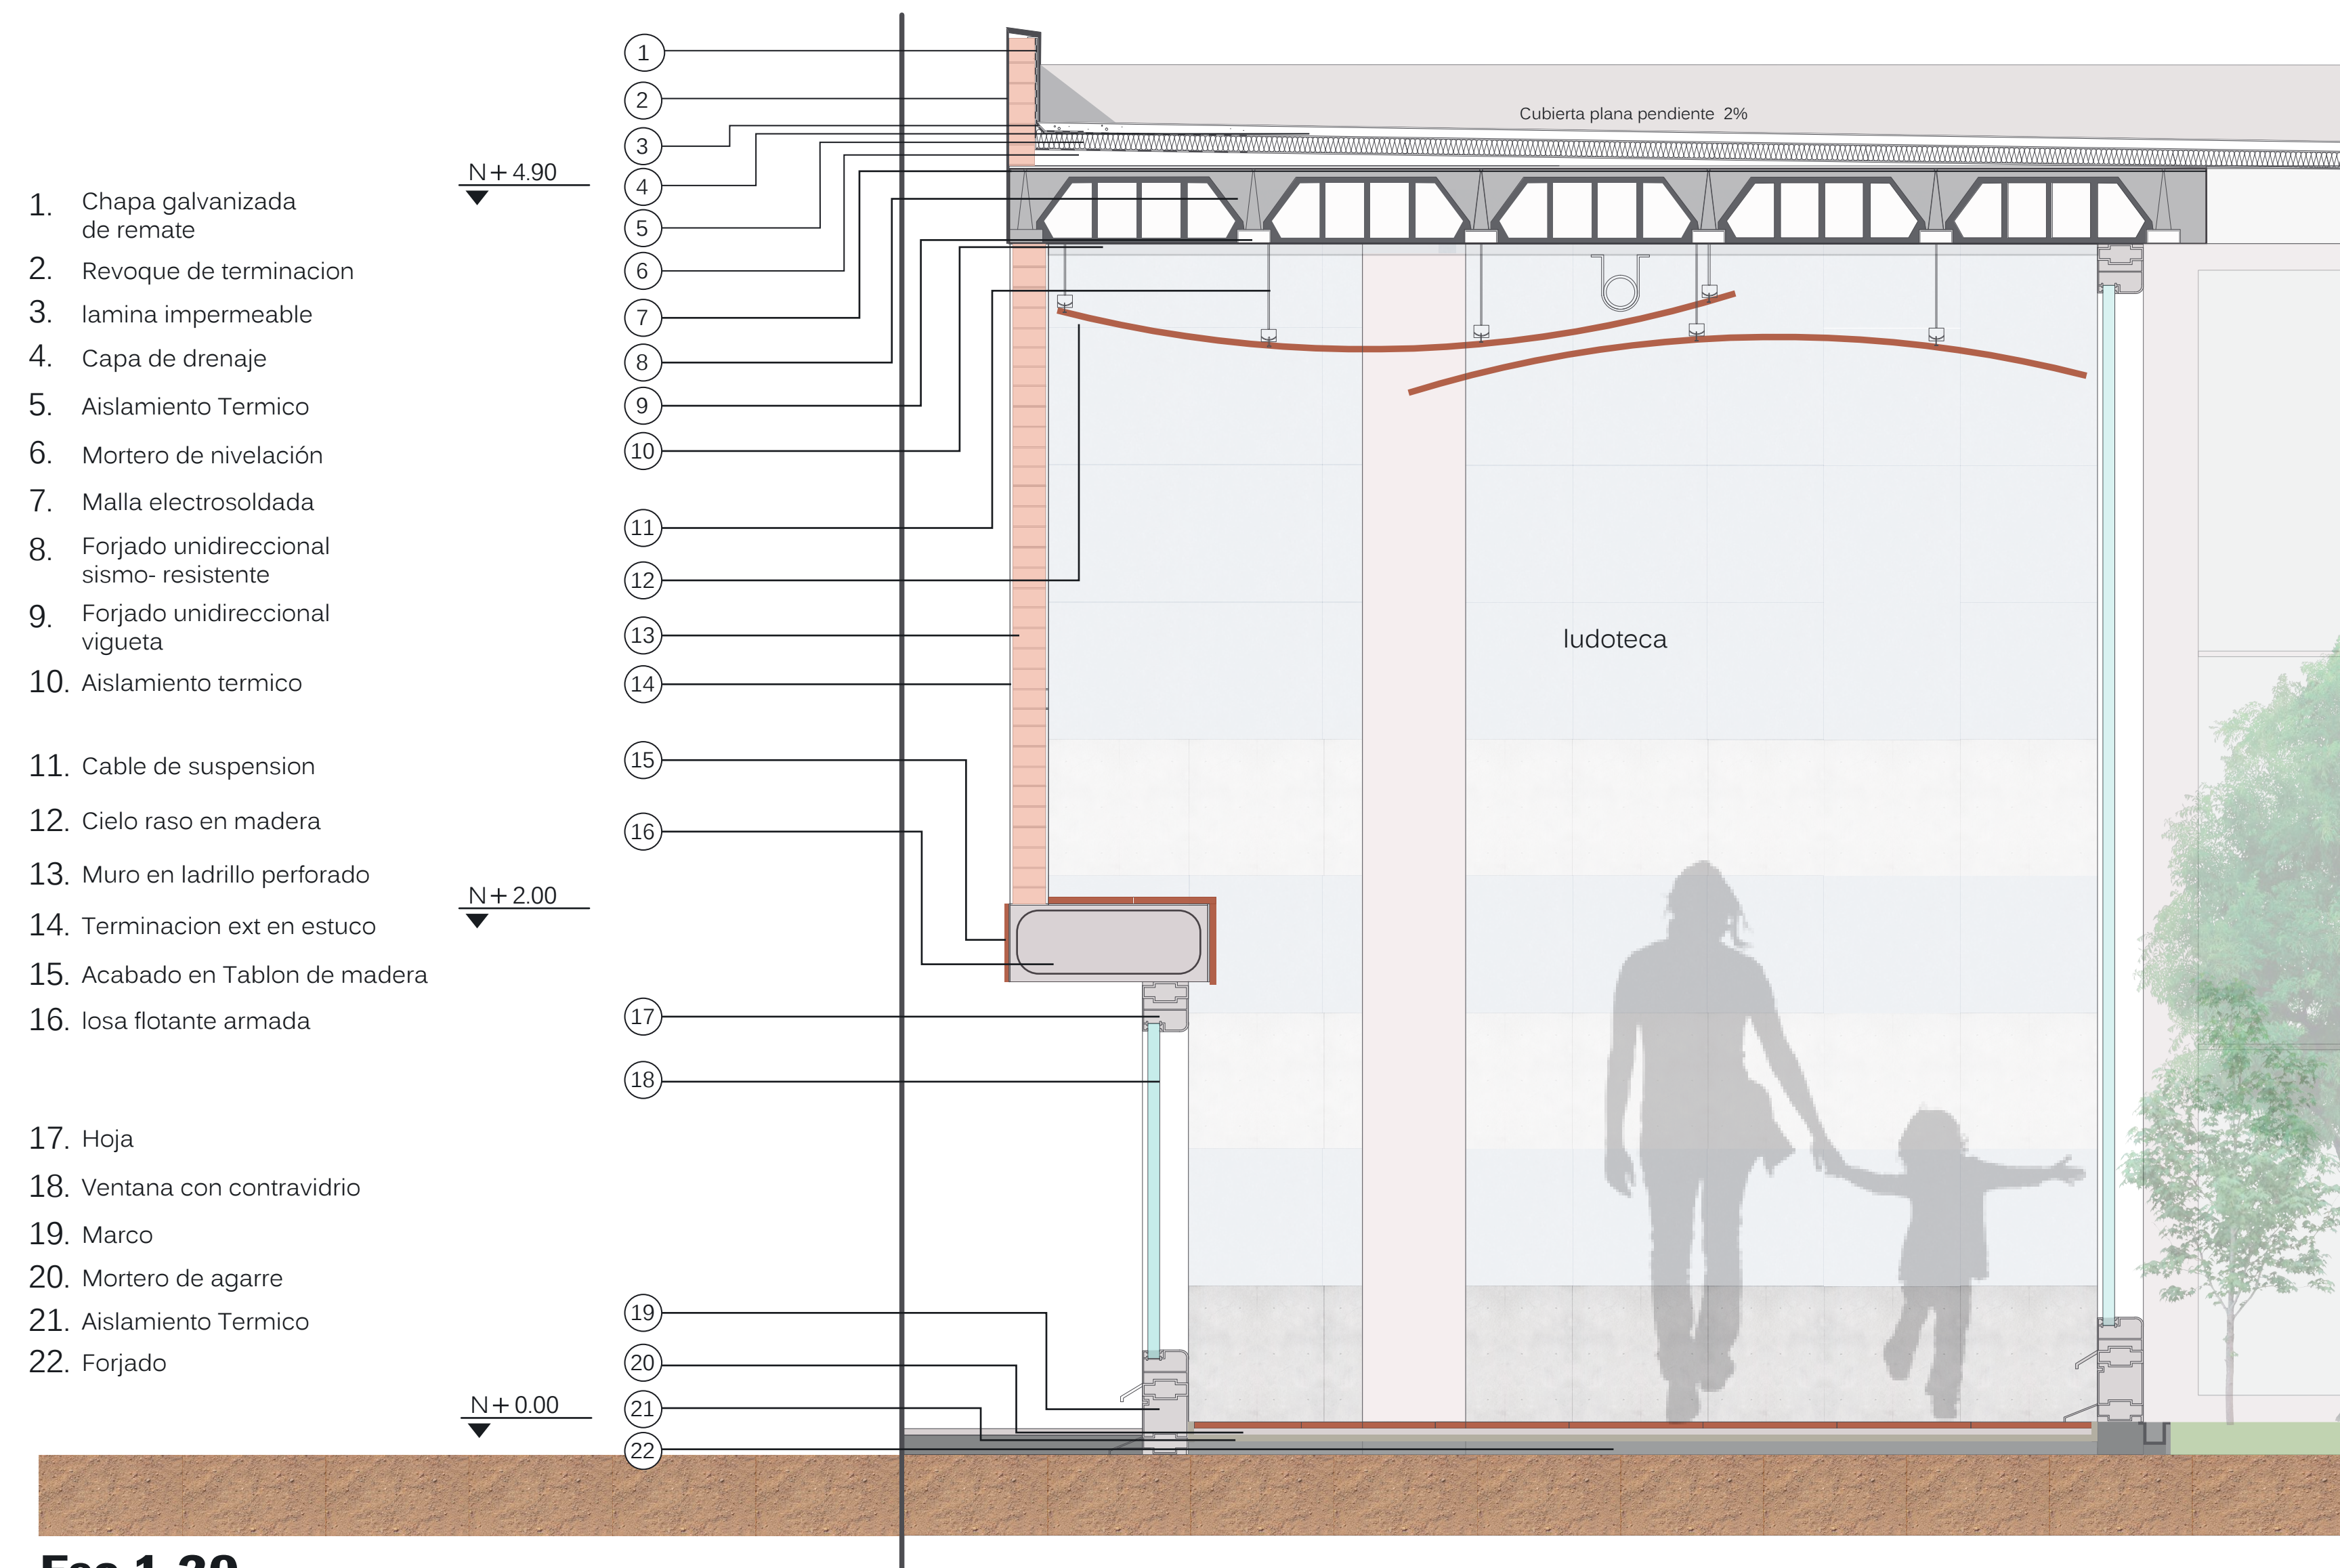

Detalle Cerramiento, piso , muros y cubierta

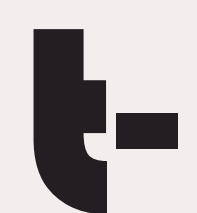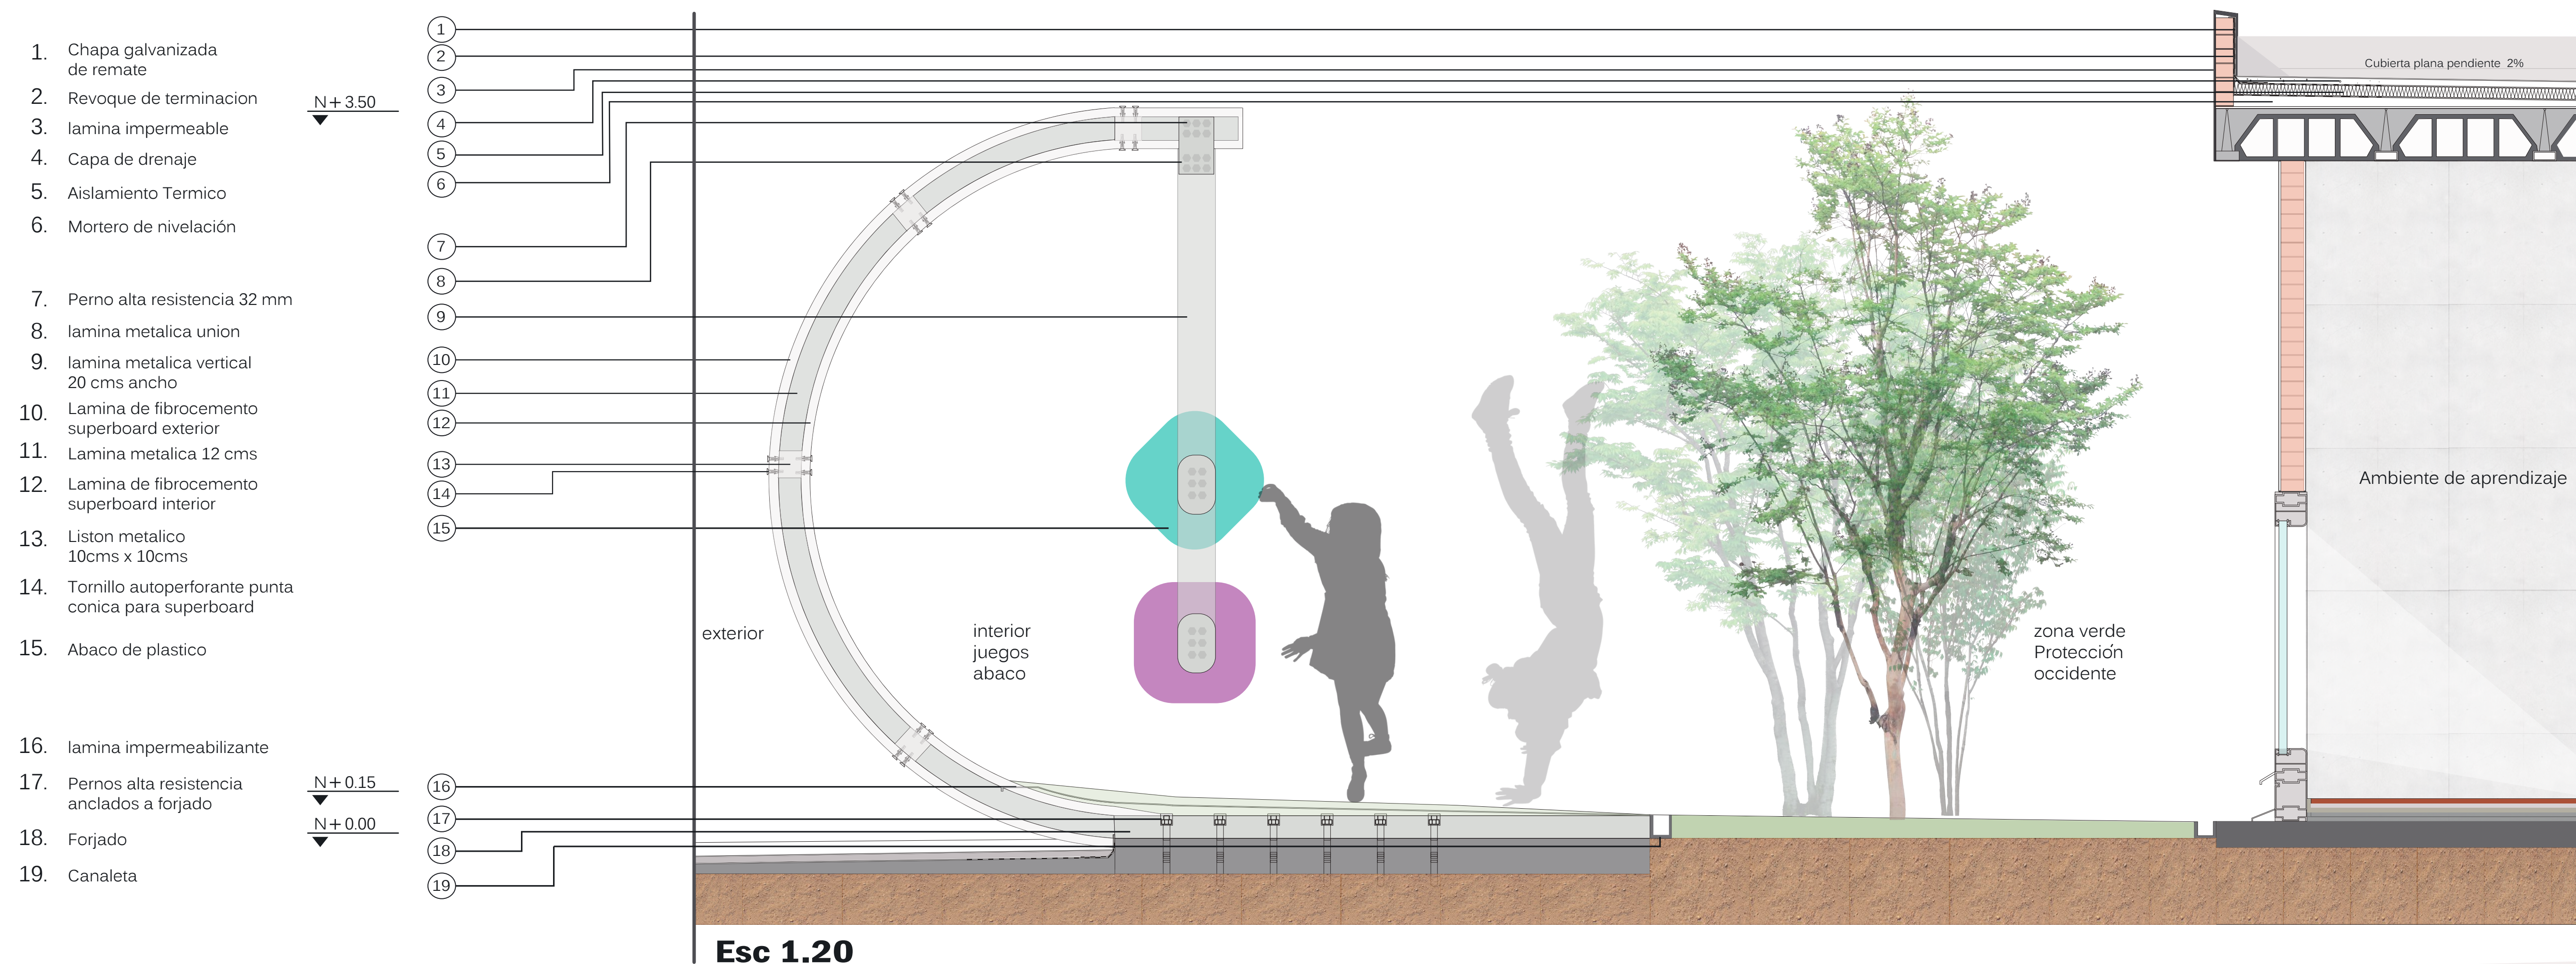

JARDÍN INFANTIL PARA 100 INFANTES EN LA ZONA SUR
DEL MUNICIPIO DE PIEDECUESTA

SADY DEYBER YESID SILVA DIAZ
Codigo> 2110920

PRESENTADO A :
Arq. Sergio Tapias Uribe

FECHA DE ENTREGA
25 de abril del 2016

Detalles