

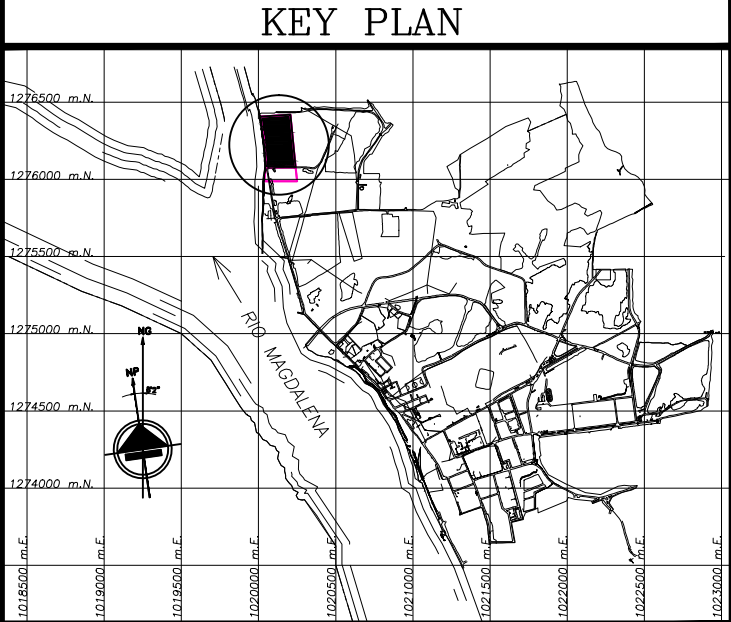


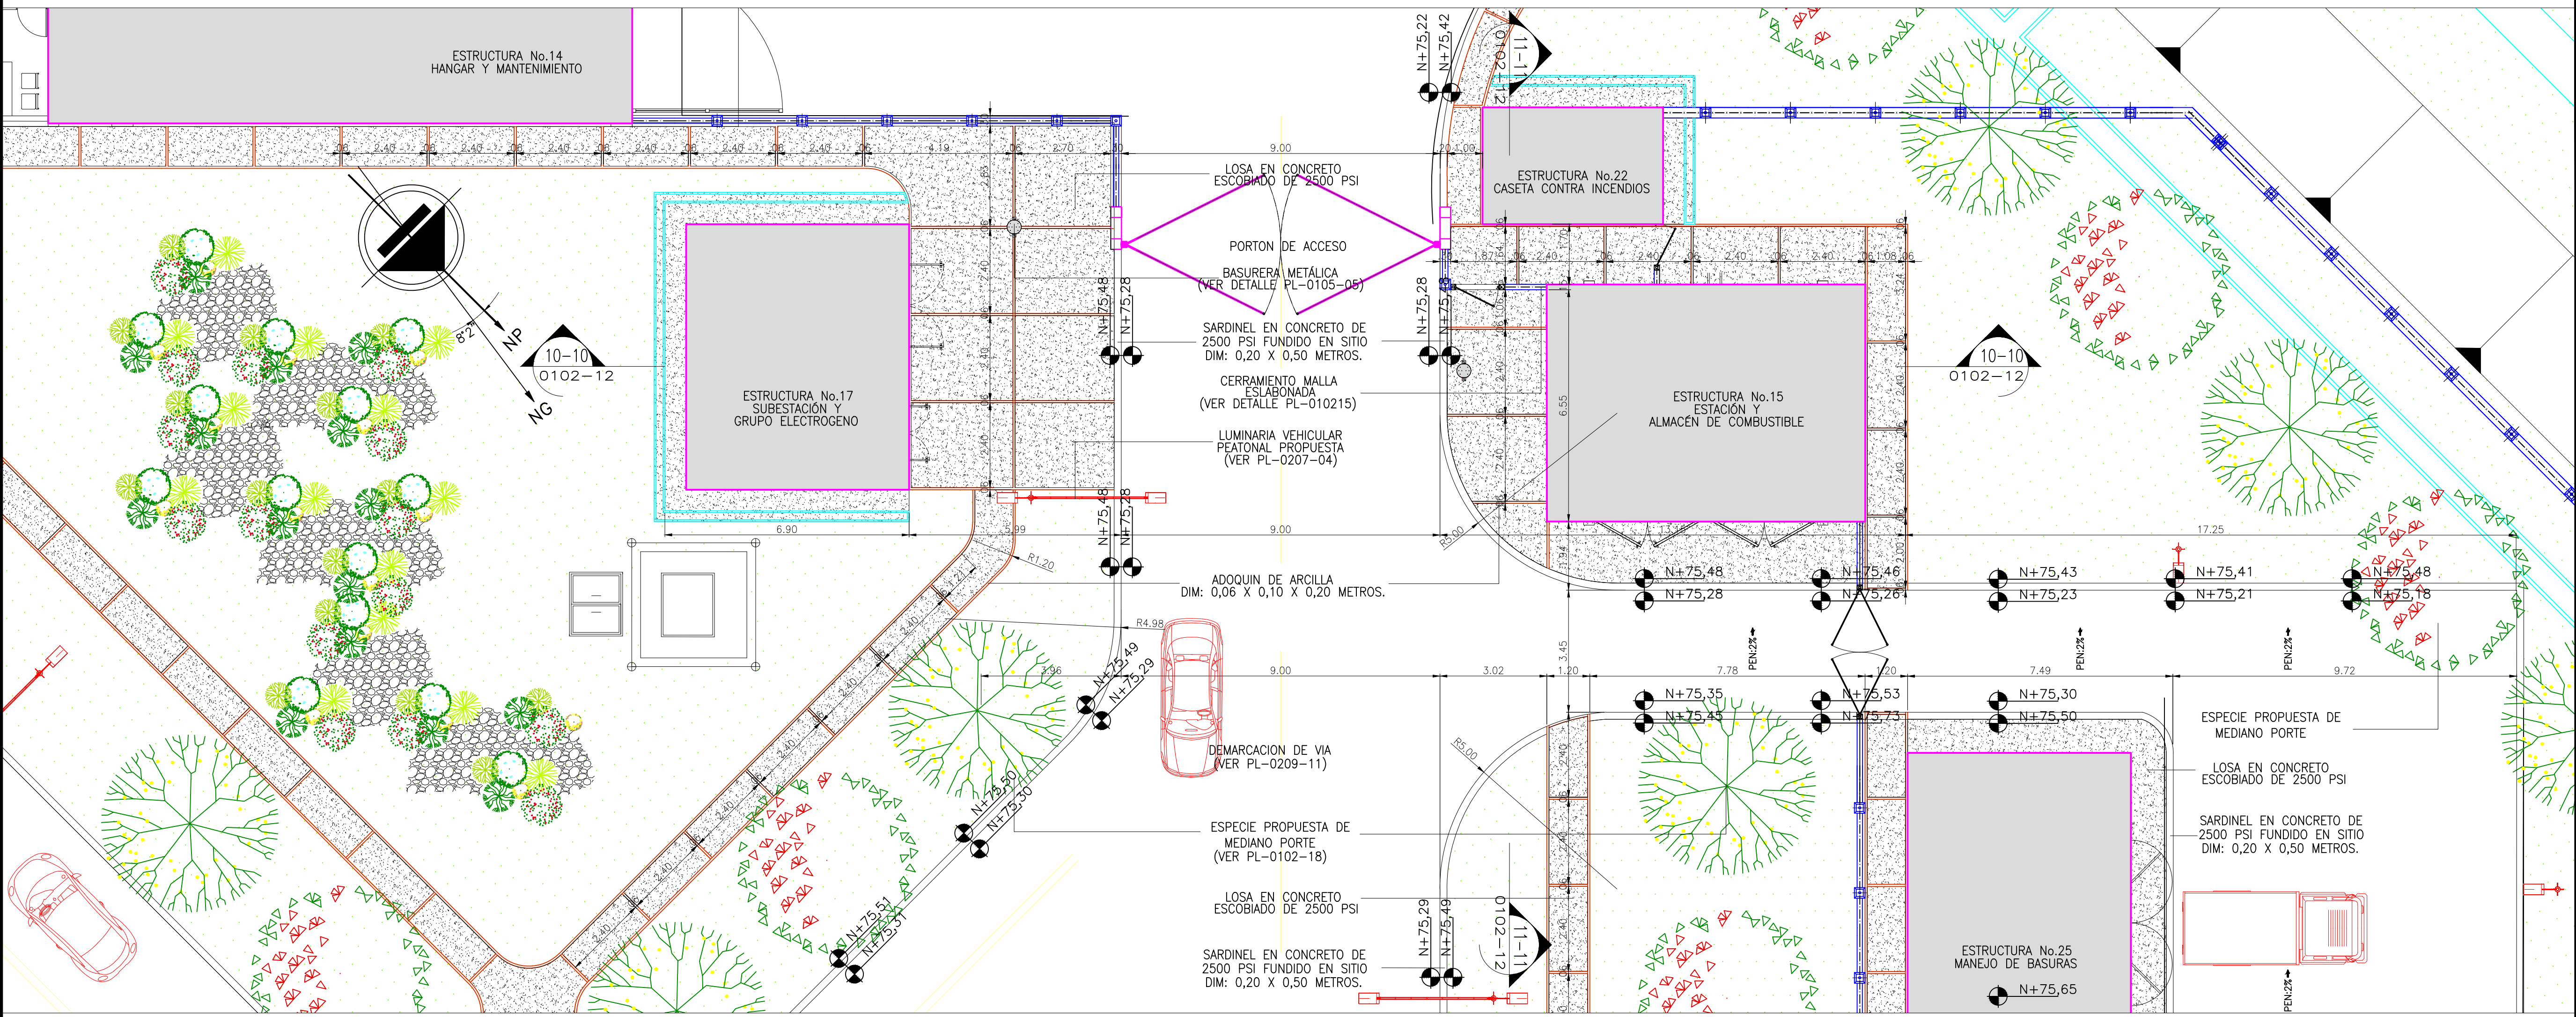


UNIVERSIDAD SANTO TOMAS
FLORIDABLANCA-SANTANDER

PROYECTO DE GRADO

CUADRO DE CONVENCIONES	
	TALUD PARA RELLENO 1:2
	AREA ZONA VERDE
	CABALLOS DE FRISA
	CERRAMIENTO PERIMETRAL INTERNO
	CERRAMIENTO PERIMETRAL DE ALANDAMIENTO
	LINDERO LOTE
	TORRE PARA ANTENA DE COMUNICACIONES
	LINEA DE ALTA TENSION
	ESPECIES ORNAMENTALES BAJO PUENTE
	ESPECIE MEDIANO PUENTE (TIPO A) ACACIA AMARILLA (Cassia Siamea)
	ESPECIE MEDIANO PUENTE (TIPO B) ACACIA ROJA (Delonix Regia)
	ESPECIE MEDIANO PUENTE (TIPO C) BUCARO (Erythrina fusca)
	ESPECIES ALTO PUENTE PALMA DE CERA (Ceroxylon Quindiuense)
	LUMINARIA VEHICULAR / PEATONAL PROPUESTA
	REJILLA PREFABRICADA EN CONCRETO DIM: 0,40 X 0,40 METROS
	ADOQUIN ROJO DIM: 0,06 X 0,10 X 0,20 METROS
	CONCRETO ESCOBADO
	DEMACACION VIAL
	CUERPO DE AGUA ASISTENTE

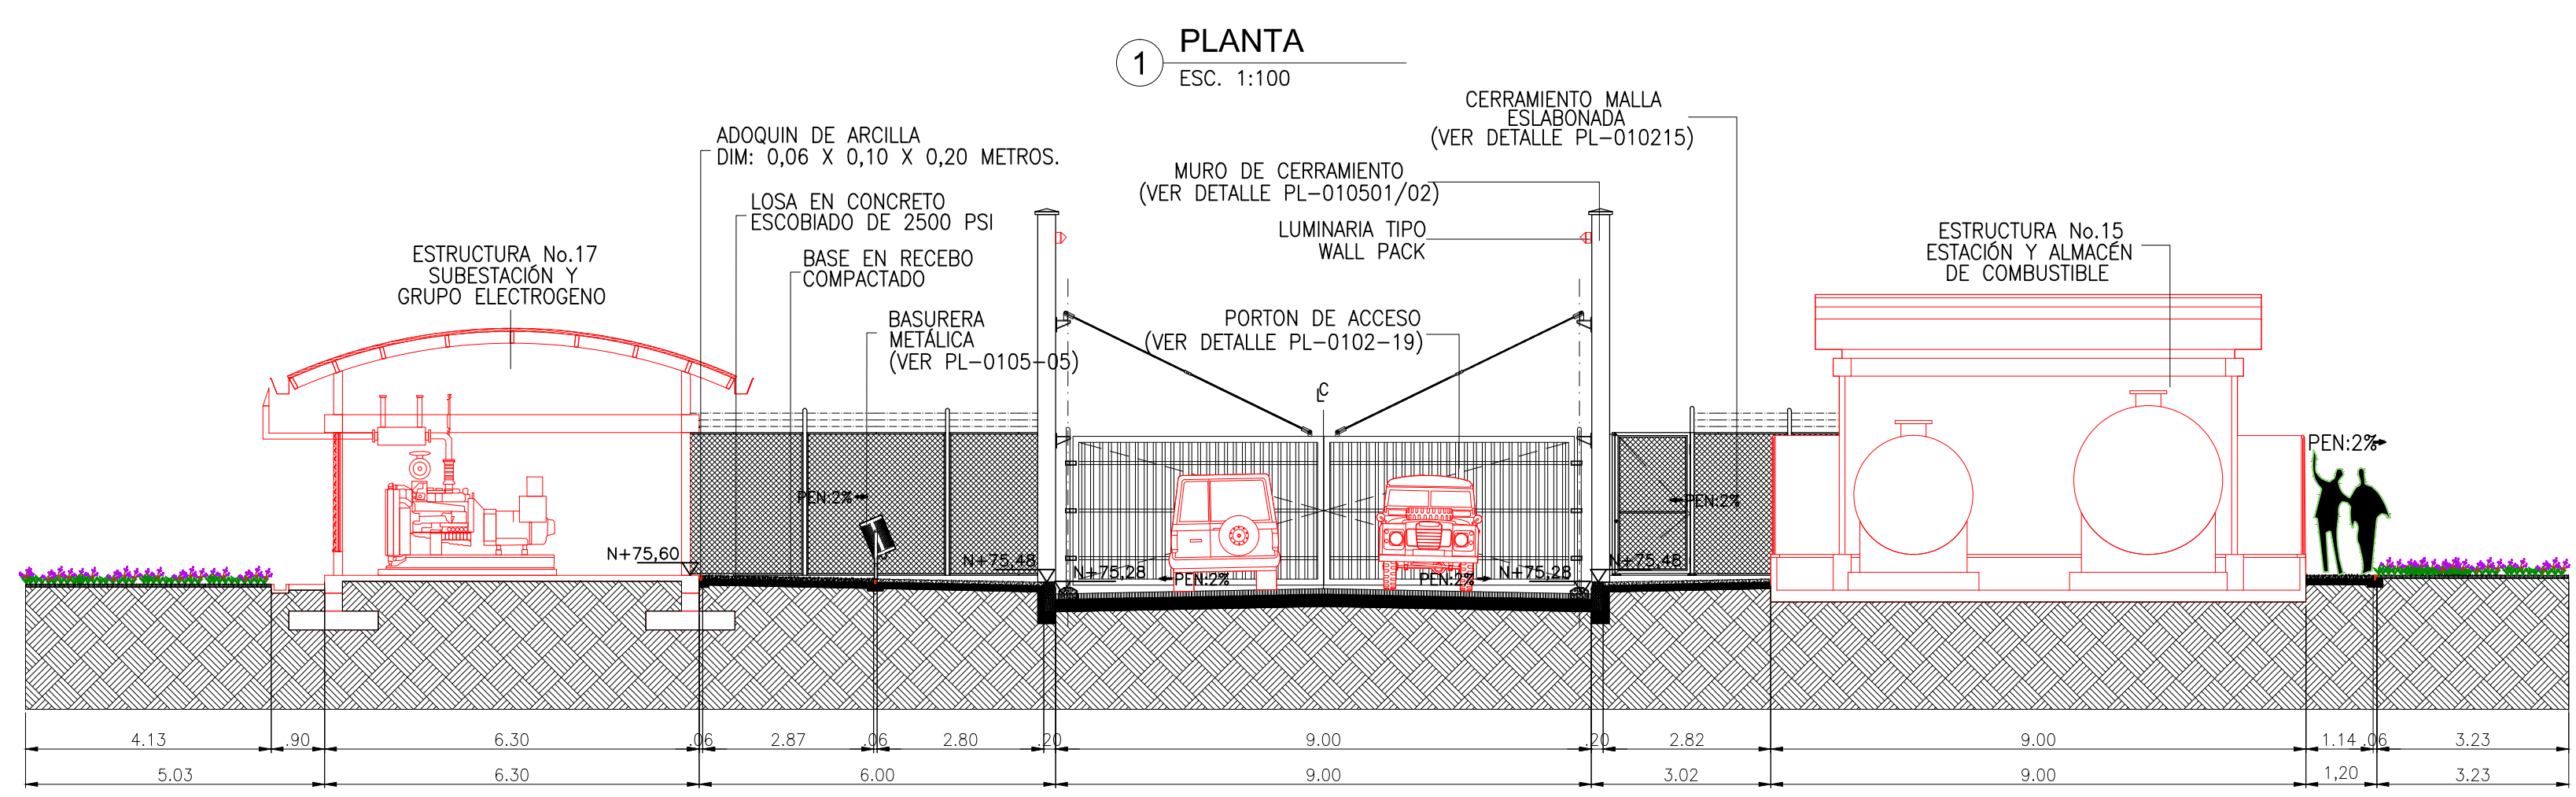

10-10
ESC. 1:100

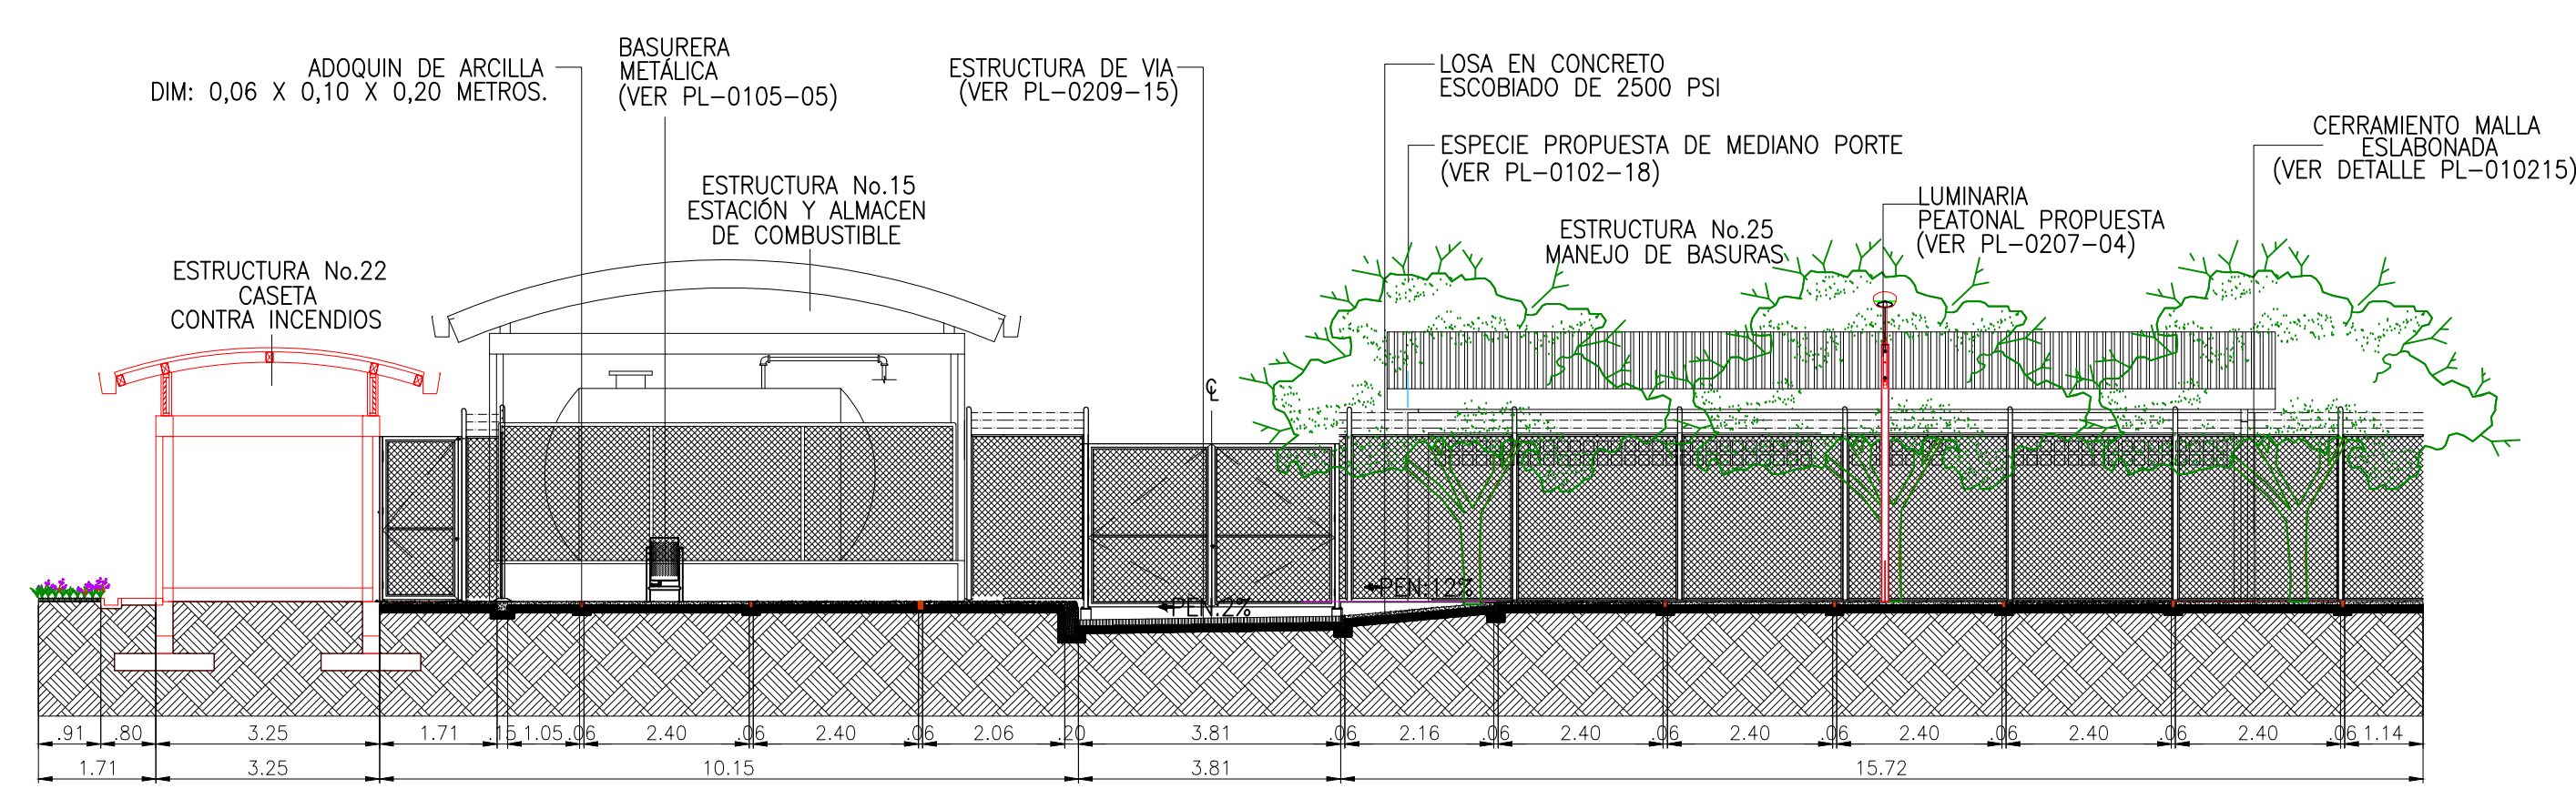

11-11
ESC. 1:100

FACULTAD DE ARQUITECTURA	
DIRECTOR PROYECTO: ARQ. HERNANDO LADINO	
PRESENTADO POR: ANGELA M. CUJAR ENCISO	
PROYECTO: BATALLON DE LA ARMADA NACIONAL PARA MAGDALENA MEDIO	
PLANO: ACCESO POR EMBARCADERO PLANTA Y CORTES 10-10 11-11	
SCALE: INDICADAS	No: 09