


Hotel Empresarial

CENTRO HISTÓRICO DEL MUNICIPIO DE GIRON

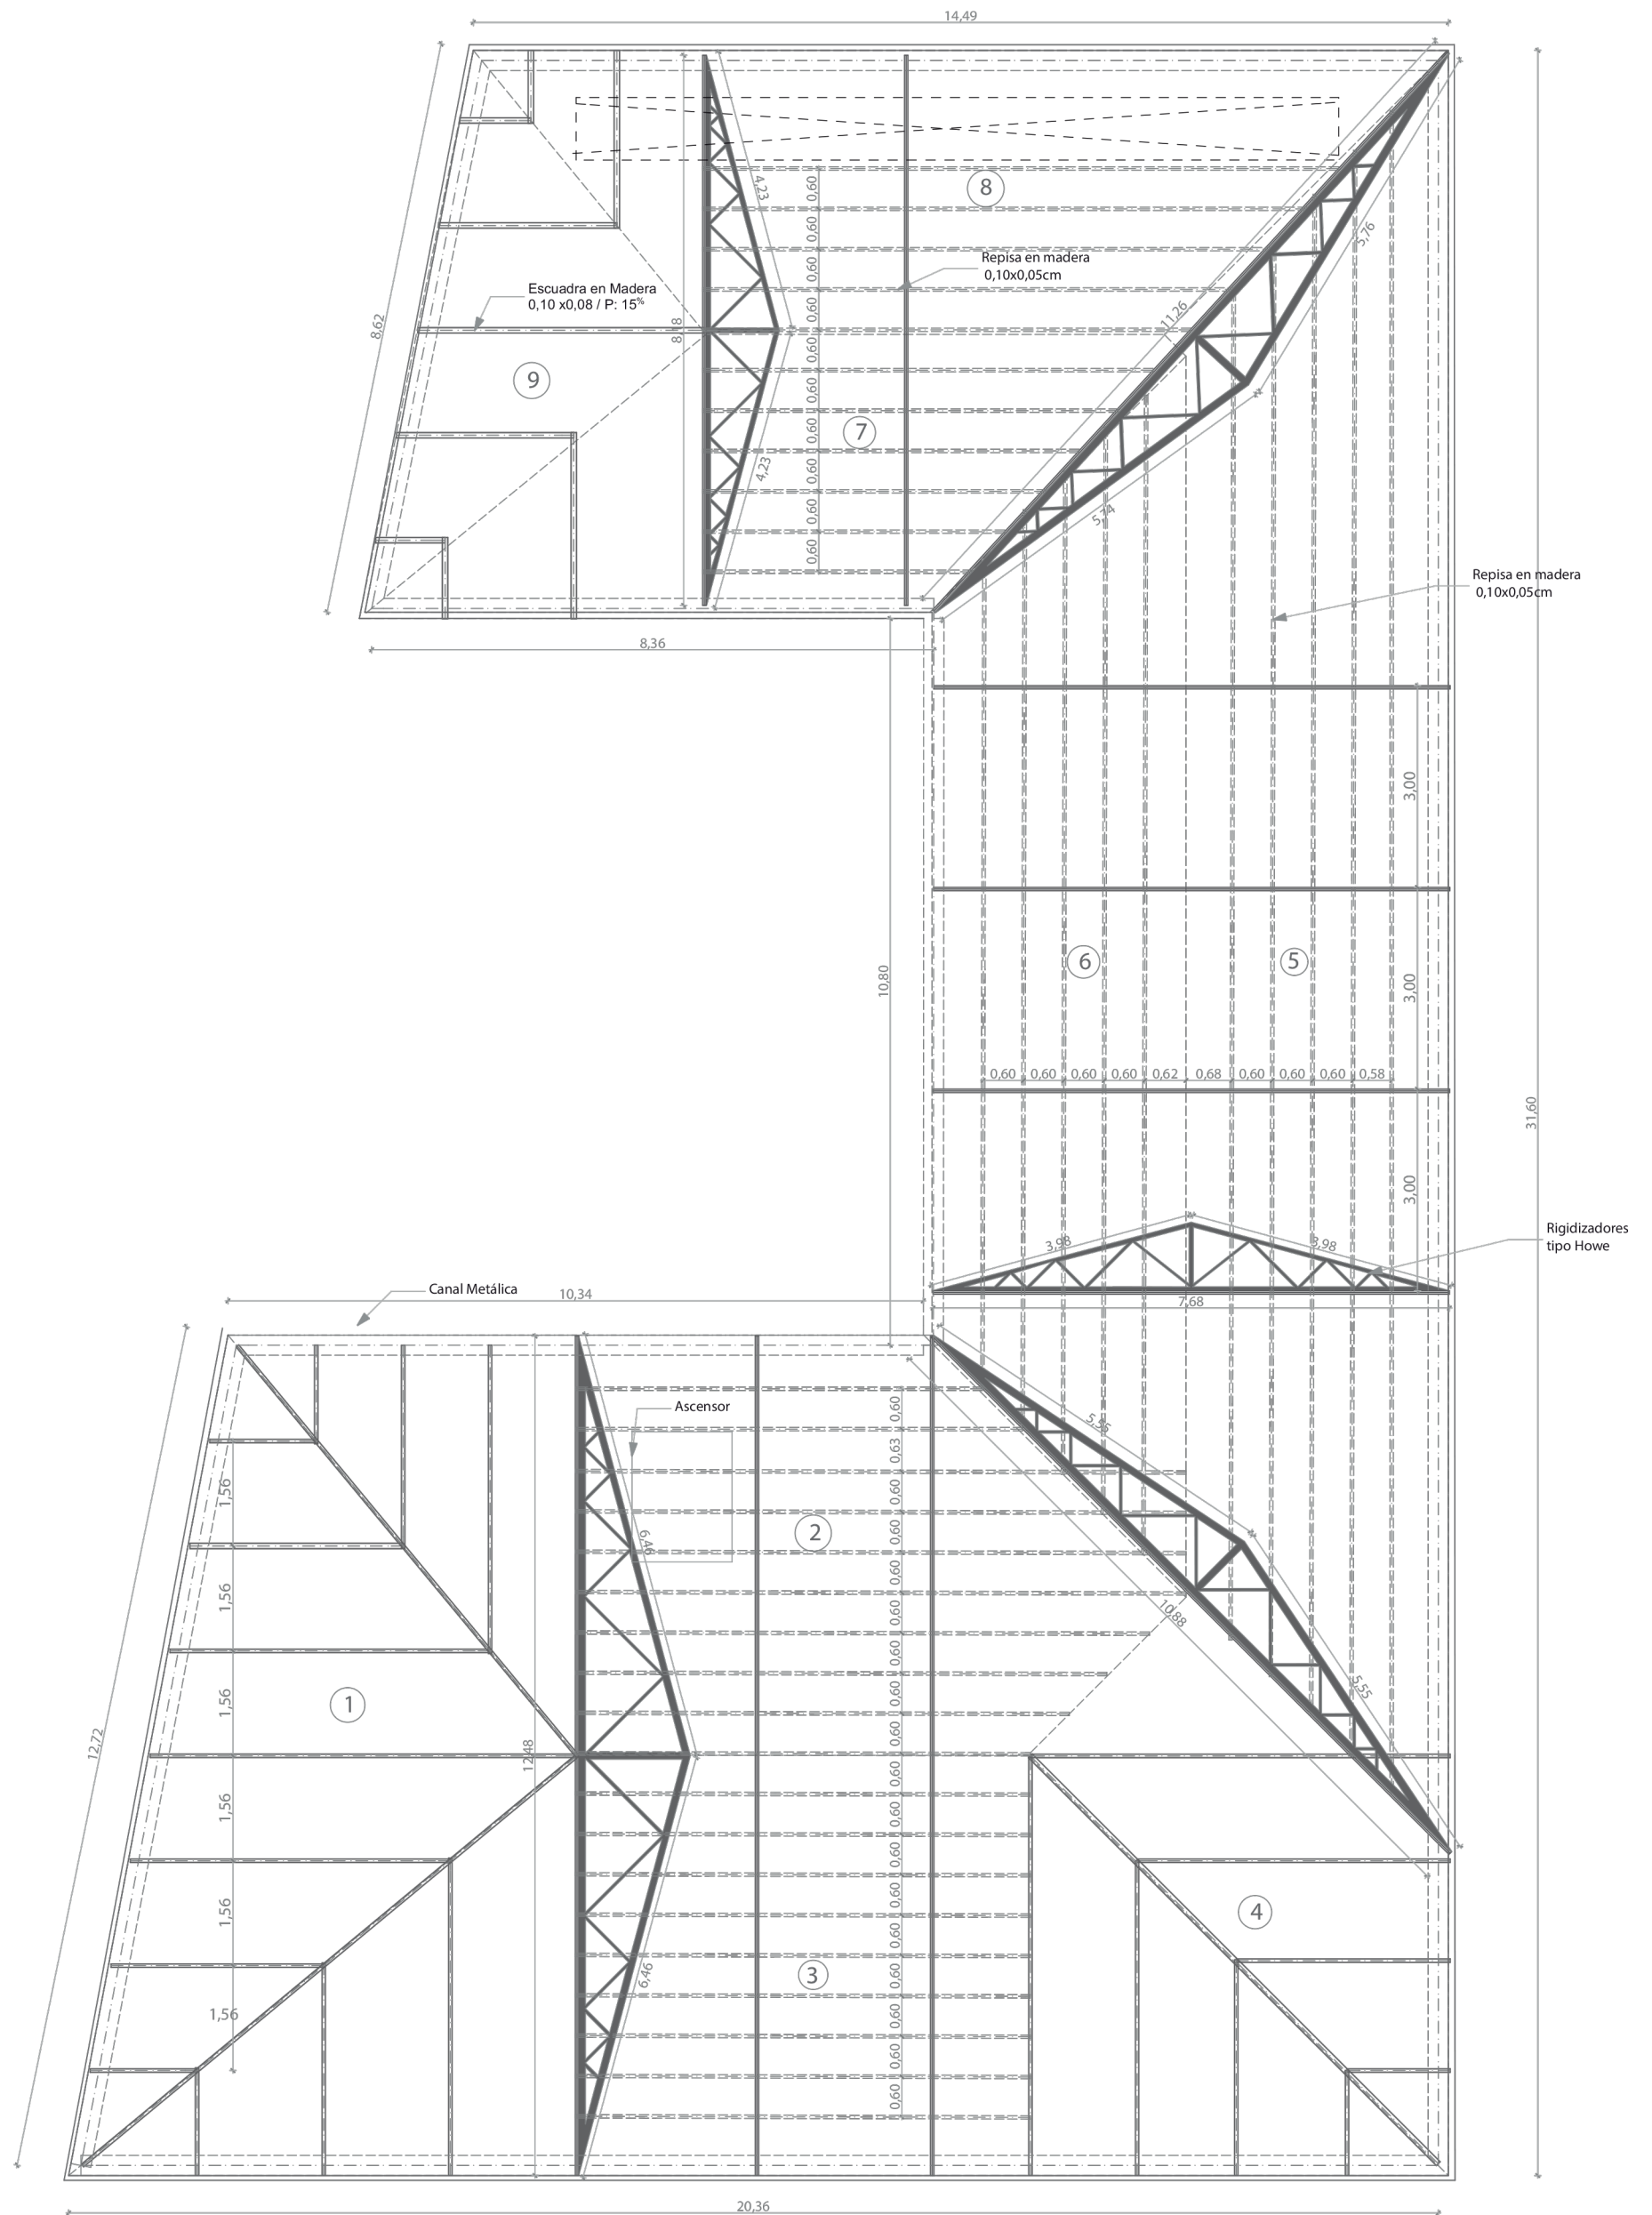

Planta Estructural de Cubierta

Escala: _ 1: 100

