

EDIFICIO
Cedros
142

CONTIENE:

PLANTA DE PRIMER PISO

Cedros
142 S.A.S.
Cra 20 No. 142-40 (Direccion actual)
T. 323 No. 14-40 (Direccion anterior)

PROYECTOS
DISEÑO Y D.T. CIVIL
M.P. 00000001-00000000

OBSERVACIONES

Plano de Llamada de Construcción

1. Se debe tener presente que el plano de Llamada de Construcción es un documento de trabajo y no debe ser utilizado para la construcción final.

FECHA:

16 de junio del 2011

ARCHIVO
DISEÑO DE CEDROS 142 S.A.S. D.T. CIVIL
142 PLANO DE LLAMADA DE CONSTRUCCION

ESCALA GRAFICA: 1:50


PLANO
Revisión 1

3 DE 12

Curaduría Urbana 4
Natalia Bonilla Cortés
LOS PRESENTES PLANOS DE PROYECTO 11-4-1223
PARTE DE LA LICENCIA No. 02 AGO 2011
FECHA DE EXPEDICION 02 AGO 2011
Tipo: CUBA LATER VINCULADO
Presentación Original

13 JUN 2011

Revisión 1
Se incluyen las modificaciones
Indicadas en el cada de
Observaciones.

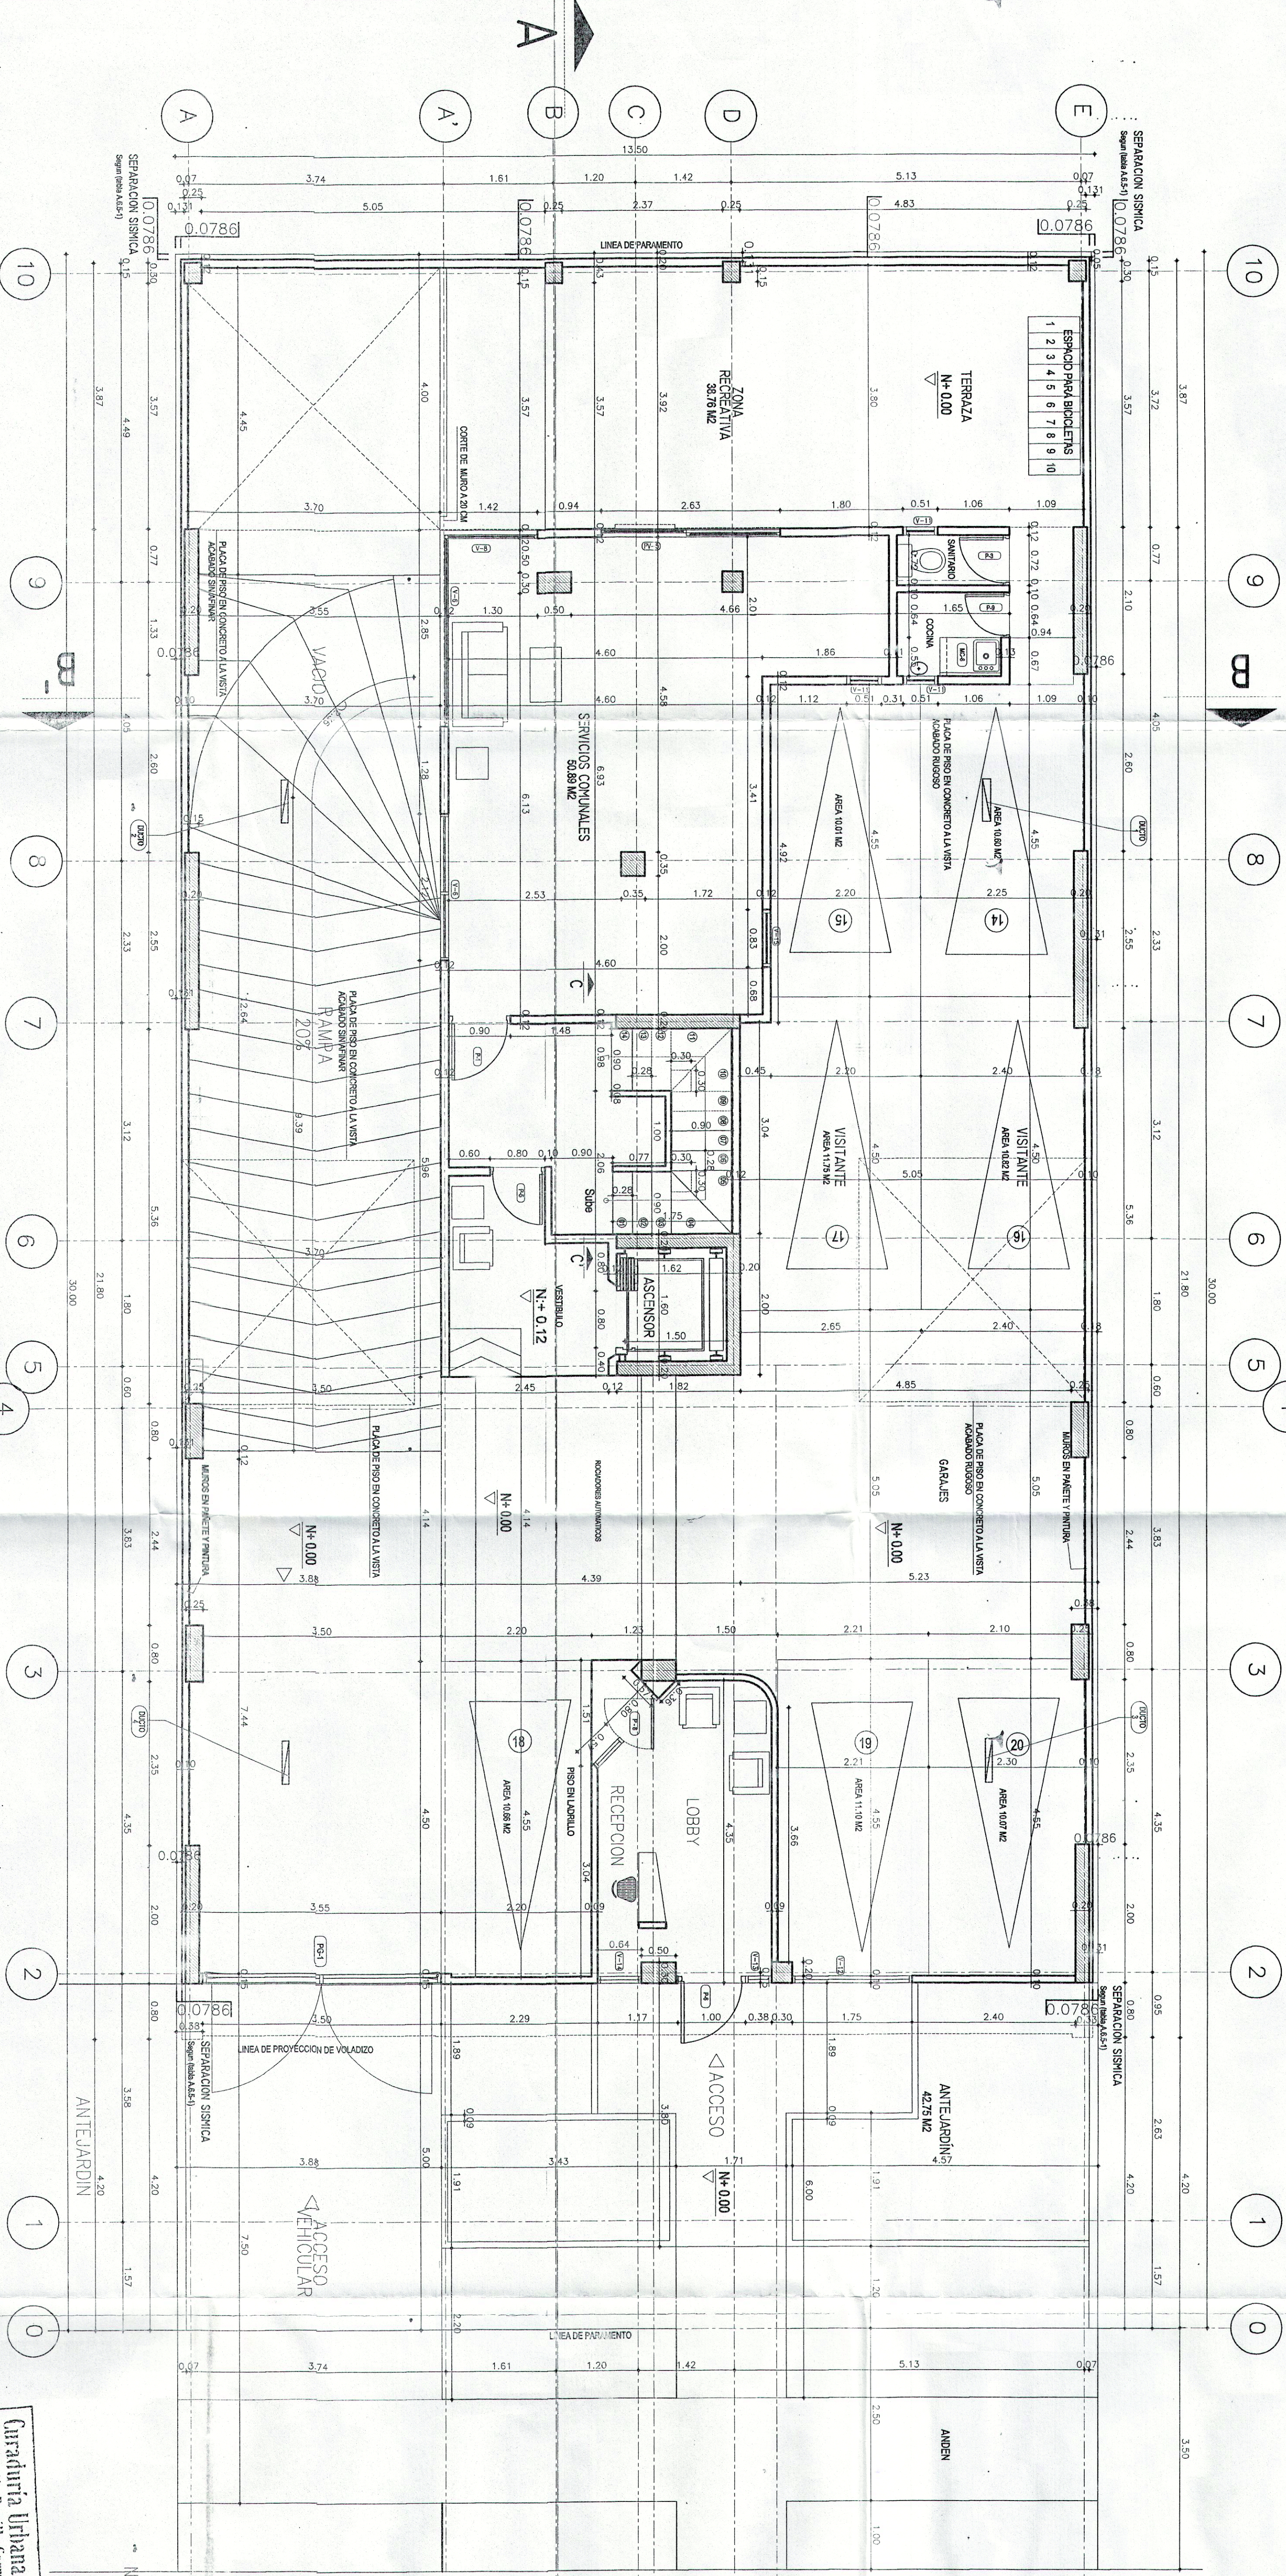

PLANTA DE PRIMER PISO
ESC 1:50