


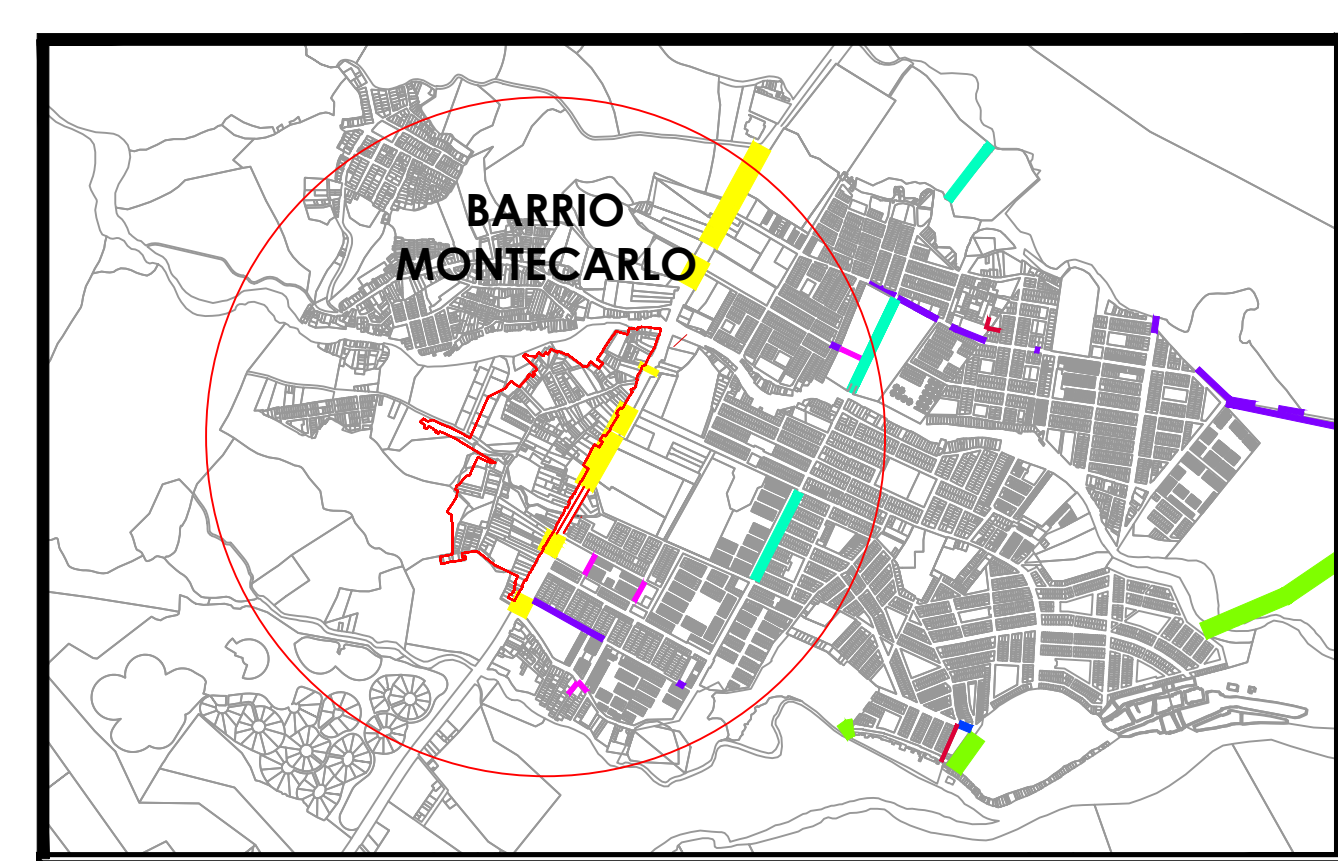

BARRIO
MONTECARLO

LOCALIZACION

945 800 N

945 700 N

CALLE 28 SUR
(M202-MJ223)
Longitud =110.06m

CEDULA CATASTRAL 5000/001/6065/000/000
(MJ183-MJ202)
Longitud =144.66m

945 500 N

CEDULA CATASTRAL 5000/001/60439000/000
(MJ163-MJ183)
Longitud =298.23m

945 400 N

CEDULA CATASTRAL 5000/001/60438000/000
(MJ153-MJ163)
Longitud =211.75m

945 300 N

CEDULA CATASTRAL 5000/001/60436000/000
(MJ152-MJ153)
Longitud =18.67m

945 200 N

1 046 100 E

1 046 200 E

1 046 300 E

1 046 500 E

1 046 600 E

1 046 700 E

1 046 800 E

945 100

COORDENADAS GPS				
MOJON	NORTE	ESTE	ALTURA	CODIGO
1	945682,16	1046613,78	451,13	GPS1
2	945625,8	1046463,77	452,97	GPS2

CEDULA CATASTRAL 5000/001/60039000/000
(M241-MJ255)
Longitud =122.39m

CEDULA CATASTRAL 5000/001/60583000/000
(MJ255-MJ273)
Longitud =277.58m

CEDULA CATASTRAL 5000/001/60853000/000
(MJ273-MJ277)
Longitud =51.14m

CAÑO GRANDE
(MJ277-MJ1)
Longitud =83.14m

945 900

945 800

945 700

945 600

945 500


945 400

945 300

945 200

945 100

CUADRO LINDEROS MONTECARLO ALTO				
MOJON	NORTE (m)	ESTE (m)	COLINDANTE	DISTANCIA (m)
1	1046767.56	945844.57	CARRERA 48 (VIA A ACACIAS)	900,66
127	1046392.25	945146.06	CEDULA CATASTRAL 5000/001/60436000/000	344,97
152	1046204.16	945240.93	CEDULA CATASTRAL 5000/001/60436000/000	18,67
153	1046201.75	945259.45	CEDULA CATASTRAL 5000/001/60438000/000	211,75
163	1046245.91	945429.97	CEDULA CATASTRAL 5000/001/60439000/000	298,23
183	1046232.29	945566.76	CEDULA CATASTRAL 5000/001/60651000/000	144,66
202	1046170.04	945606.47	CALLE 28 SUR	110,06
223	1046273.24	945567.46	CEDULA CATASTRAL 5000/001/6044000/000	116,67
224	1046277.92	945563.45	CEDULA CATASTRAL 5000/001/60440009000	47,88
225	1046325.24	945670.01	CEDULA CATASTRAL 5000/001/60098000/000	163,32
241	1046434.01	945756.37	CEDULA CATASTRAL 5000/001/60099000/000	122,64
255	1046478.21	945778.99	CEDULA CATASTRAL 5000/001/60583000/000	277,64
273	1046636.27	945815.25	CEDULA CATASTRAL 5000/001/60583000/000	51,14
277	1046686.64	945845.50	CAÑO GRANDE	83,14
1	1046767.56	945844.57		

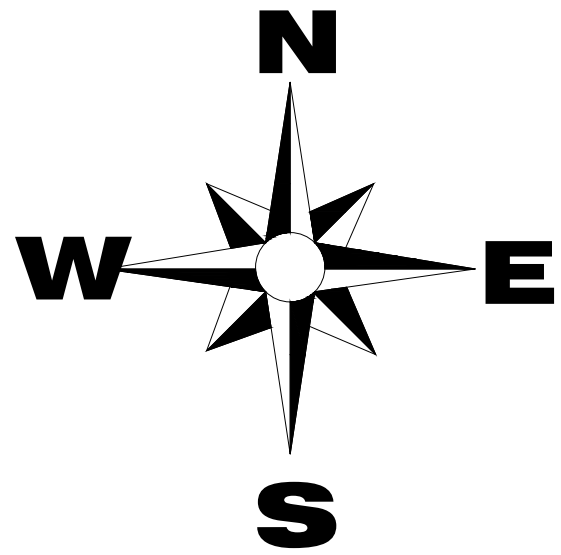

PROYECTO

LEVANTAMIENTO TOPOGRÁFICO

ASENTAMIENTO HUMANO MONTECARLO ALTO

LOCALIZACION

VILLAVICENCIO - META

CONVENCIONES

POSTE DE LUZ

POSTE DE TELEFONIA

POZO DE ALCANTARILLADO

POZO DE ALCANTARILLADO PLUVIAL

POZO DE ALCANTARILLADO SANITARIO

ARBOLES

DESTAS

MANZANOS

AREA SIN CONSTRUIR

CONSTRUCCION ASALADA

LOTE SIN CONSTRUCCION

AREA DE EQUIPAMIENTO

LINDEROS GENERAL

CANAL

PARAMENTOS

VIVAS

CUNETAS

ANEXOS

SUMINEROS

SISTEMA DE REFERENCIA

Proyected Coordinates System: WGS84, UTM, ZONE 18N
Datum: WGS84
Projection: UTM
Units: Meter
Scale Factor: 0.999 996 37
False Easting: 500 000
False Northing: 10 000 000
Central Meridian: -74° 00' 00"

PROPIETARIOS

JUAN MANUEL ACOSTA ARIZA
JHOAN MANUEL PORRAS DIAZ
JULIAN DAVID RODRIGUEZ DE ARMAS
ZAIRA ALEJANDRA LUNA REYES
KAREN JULIETH TORRES RODRIGUEZ
ANDERSON JAVIER NIEVES HERRERA

FIRMAS:

INFORMACION FIDEL

CEDULA CATASTRAL

PLAN INMOBILIARIA

RESPONSABLES DEL LEVANTAMIENTO

JUAN MANUEL ACOSTA ARIZA
JHOAN MANUEL PORRAS DIAZ
JULIAN DAVID RODRIGUEZ DE ARMAS
ZAIRA ALEJANDRA LUNA REYES
KAREN JULIETH TORRES RODRIGUEZ
ANDERSON JAVIER NIEVES HERRERA

D.O.T/REVISOR

BOGOTÁ Y PLANIFICACIÓN TERRITORIAL DE VILLAVICENCIO

DIBUJO:

JUAN MANUEL ACOSTA ARIZA
JULIAN DAVID RODRIGUEZ DE ARMAS
ZAIRA ALEJANDRA LUNA REYES
KAREN JULIETH TORRES RODRIGUEZ
ANDERSON JAVIER NIEVES HERRERA

AREA

17 Ha + 2132.67 m2

CONTENIDO

URBANISTICO

FECHA

JUNIO DE 2023

ESCALA

1 : 1000

ESCALA GRÁFICA

PLANO:

2

DE:

4

Tabla Area Manzana

MANZANA	LOTE	AREA
MANZANA_A1	C-1	274.67
MANZANA_A1	C-2	86.58
MANZANA_A1	C-3	107.73
MANZANA_A1	C-4	94.34
MANZANA_A1	C-5	49.38
MANZANA_A1	C-6	46.87
MANZANA_A1	C-7	84.40
MANZANA_A1	C-8	92.35
MANZANA_A1	C-9	40.87
MANZANA_A1	C-10	71.40

Tabla Area Manzana

MANZANA	LOTE	AREA
MANZANA_A2	C-1	103.36
MANZANA_A2	C-2	502.64

Tabla Area Manzana

MANZANA	LOTE	AREA
MANZANA_B1	C-1	235.45
MANZANA_B1	C-2	725.59
MANZANA_B1	C-3	665.15
MANZANA_B1	C-4	502.65
MANZANA_B1	C-5	772.87
MANZANA_B1	C-6	287.91
MANZANA_B1	C-7	160.37
MANZANA_B1	C-8	57.58
MANZANA_B1	C-9	87.06
MANZANA_B1	C-10	56.96
MANZANA_B1	C-11	89.19
MANZANA_B1	C-12	81.39
MANZANA_B1	C-13	72.19
MANZANA_B1	C-14	67.85
MANZANA_B1	C-15	70.43
MANZANA_B1	C-16	43.81
MANZANA_B1	C-17	57.78
MANZANA_B1	C-18	45.97
MANZANA_B1	C-19	83.80
MANZANA_B1	C-20	369.24
MANZANA_B1	C-21	148.51
MANZANA_B1	C-22	109.52
MANZANA_B1	C-23	115.91
MANZANA_B1	C-24	83.93
MANZANA_B1	C-25	87.74
MANZANA_B1	C-26	134.17
MANZANA_B1	C-27	91.71
MANZANA_B1	C-28	82.44
MANZANA_B1	C-29	92.35
MANZANA_B1	C-30	71.97

Tabla Area Manzana

MANZANA	LOTE	AREA
MANZANA_B2	C-1	163.50
MANZANA_B2	C-2	1189.29
MANZANA_B2	C-3	126.88
MANZANA_B2	C-4	47.47
MANZANA_B2	C-5	175.94
MANZANA_B2	C-6	162.31
MANZANA_B2	C-7	89.97
MANZANA_B2	C-8	175.8
MANZANA_B2	C-9	81.52
MANZANA_B2	C-10	387.52
MANZANA_B2	C-11	81.83
MANZANA_B2	C-12	124.92
MANZANA_B2	C-13	53.72
MANZANA_B2	C-14	124.51
MANZANA_B2	C-15	214.44
MANZANA_B2	C-16	139.73
MANZANA_B2	C-17	364.67

Tabla Area Manzana

MANZANA	LOTE	AREA
MANZANA_C1	C-1	430.32
MANZANA_C1	C-2	111.60
MANZANA_C1	C-3	2897.9
MANZANA_C1	C-4	147.87
MANZANA_C1	C-5	51.28
MANZANA_C1	C-6	43.38
MANZANA_C1	C-7	112.68
MANZANA_C1	C-8	95.75
MANZANA_C1	C-9	82.24
MANZANA_C1	C-10	108.66
MANZANA_C1	C-11	114.25
MANZANA_C1	C-12	438.48

Tabla Area Manzana

MANZANA	LOTE	AREA
MANZANA_C2	C-4	121.12
MANZANA_C2	C-5	83.18
MANZANA_C2	C-6	85.18
MANZANA_C2	C-7	96.43
MANZANA_C2	C-8	33.97
MANZANA_C2	C-9	84.82
MANZANA_C2	C-10	120.04
MANZANA_C2	C-11	170.41
MANZANA_C2	C-12	126.57
MANZANA_C2	C-13	115.34
MANZANA_C2	C-14	993.45
MANZANA_C2	C-15	97.28

Tabla Area Manzana

MANZANA	LOTE	AREA
MANZANA_D1	C-1	216.57
MANZANA_D1	C-2	132.17
MANZANA_D1	C-3	91.86
MANZANA_D1	C-4	58.14
MANZANA_D1	C-5	309.67
MANZANA_D1	C-6	151.29
MANZANA_D1	C-7	48.05
MANZANA_D1	C-8	52.36

Tabla Area Manzana

MANZANA	LOTE	AREA
MANZANA_D2	C-1	558.43
MANZANA_D2	C-2	199.19
MANZANA_D2	C-3	201.06
MANZANA_D2	C-4	121.76
MANZANA_D2	C-5	78.14
MANZANA_D2	C-6	242.34
MANZANA_D2	C-7	134.09
MANZANA_D2	C-8	210.21
MANZANA_D2	C-9	284.83

Tabla Area Manzana

MANZANA	LOTE	AREA
MANZANA_D3	C-1	72.47
MANZANA_D3	C-2	123.03
MANZANA_D3	C-3	305.15
MANZANA_D3	C-4	144.26
MANZANA_D3	C-5	119.28
MANZANA_D3	C-6	51.08
MANZANA_D3	C-7	119.25
MANZANA_D3	C-8	87.55
MANZANA_D3	C-9	151.96
MANZANA_D3	C-10	104.78
MANZANA_D3	C-11	130.19
MANZANA_D3	C-12	270.4
MANZANA_D3	C-13	181.35
MANZANA_D3	C-14	170.02
MANZANA_D3	C-15	159.91
MANZANA_D3	C-16	158.09
MANZANA_D3	C-17	139.99
MANZANA_D3	C-18	185.28
MANZANA_D3	C-19	194.27

Tabla Area Manzana

MANZANA	LOTE	AREA
MANZANA_E1	C-1	71.74

Tabla Area Manzana

MANZANA	LOTE	AREA
MANZANA_E2	C-1	109.74
MANZANA_E2	C-2	94.32
MANZANA_E2	C-3	141.45
MANZANA_E2	C-4	152.75
MANZANA_E2	C-5	154.81
MANZANA_E2	C-6	197.29
MANZANA_E2	C-7	209.77
MANZANA_E2	C-8	92.15
MANZANA_E2	C-9	261.78
MANZANA_E2	C-10	119.31
MANZANA_E2	C-11	215.29
MANZANA_E2	C-12	306.21
MANZANA_E2	C-13	325.71
MANZANA_E2	C-14	153.25
MANZANA_E2	C-15	190.91

Tabla Area Manzana

MANZANA	LOTE	AREA
MANZANA_F1	C-1	129.99
MANZANA_F1	C-2	129.15
MANZANA_F1	C-3	95.23
MANZANA_F1	C-4	129.09
MANZANA_F1	C-5	172.05
MANZANA_F1	C-6	164.97
MANZANA_F1	C-7	103.42
MANZANA_F1	C-8	107.08
MANZANA_F1	C-9	137.76

Tabla Area Manzana

MANZANA	LOTE	AREA
MANZANA_F2	C-1	128.65
MANZANA_F2	C-2	114.20
MANZANA_F2	C-3	120.77
MANZANA_F2	C-4	108.13
MANZANA_F2	C-5	144.16
MANZANA_F2	C-6	86.83

Tabla Area Manzana

MANZANA	LOTE	AREA
MANZANA_G1	C-1	335.02
MANZANA_G1	C-2	248.59
MANZANA_G1	C-3	158.02
MANZANA_G1	C-4	90.42
MANZANA_G1	C-5	60.70
MANZANA_G1	C-6	43.73
MANZANA_G1	C-7	111.63
MANZANA_G1	C-8	124.54

Tabla Area Manzana

MANZANA	LOTE	AREA
MANZANA_H1	C-1	235.96
MANZANA_H1	C-2	375.96
MANZANA_H1	C-3	71.12
MANZANA_H1	C-4	36.26
MANZANA_H1	C-5	88.06
MANZANA_H1	C-6	123.78
MANZANA_H1	C-7	98.53
MANZANA_H1	C-8	69.66
MANZANA_H1	C-9	71.45
MANZANA_H1	C-10	68.86
MANZANA_H1	C-11	162.99
MANZANA_H1	C-12	112.67
MANZANA_H1	C-13	45.98
MANZANA_H1	C-14	61.39
MANZANA_H1	C-15	92.36
MANZANA_H1	C-16	73.33
MANZANA_H1	C-17	59.12
MANZANA_H1	C-18	103.8

Tabla Area Manzana

MANZANA	LOTE	AREA
MANZANA_H2	C-3	635.60
MANZANA_H2	C-4	288.93
MANZANA_H2	C-5	119.07
MANZANA_H2	C-6	736.12
MANZANA_H2	C-7	499.12
MANZANA_H2	C-8	168.85
MANZANA_H2	C-9	364.09

Tabla Area Manzana

MANZANA	LOTE	AREA
MANZANA_H3	C-1	164.51
MANZANA_H3	C-2	93.15

Tabla Area Manzana

MANZANA	LOTE	AREA
MANZANA_I1	C-1	429.95

Tabla Area Manzana

MANZANA	LOTE	AREA
MANZANA_I2	C-1	358.23
MANZANA_I2	C-2	122.22
MANZANA_I2	C-3	122.09
MANZANA_I2	C-4	121.68
MANZANA_I2	C-5	143.02
MANZANA_I2	C-6	123.40
MANZANA_I2	C-7	89.26
MANZANA_I2	C-8	180.27
MANZANA_I2	C-9	118.21
MANZANA_I2	C-10	130.89
MANZANA_I2	C-11	116.67

Tabla Area Manzana

MANZANA	LOTE	AREA
MANZANA_J1	C-1	82.29
MANZANA_J1	C-2	75.28
MANZANA_J1	C-3	191.31
MANZANA_J1	C-4	75.06
MANZANA_J1	C-5	146.39
MANZANA_J1	C-6	71.17
MANZANA_J1	C-7	70.71
MANZANA_J1	C-8	71.09
MANZANA_J1	C-9	161.13
MANZANA_J1	C-10	88.54
MANZANA_J1	C-11	65.97
MANZANA_J1	C-12	98.94
MANZANA_J1	C-13	91.26
MANZANA_J1	C-14	89.88
MANZANA_J1	C-15	90.54
MANZANA_J1	C-16	80.11
MANZANA_J1	C-17	88.81
MANZANA_J1	C-18	76.99

Tabla Area Manzana

MANZANA	LOTE	AREA
MANZANA_J2	C-1	226.19
MANZANA_J2	C-2	135.92
MANZANA_J2	C-3	83.50
MANZANA_J2	C-4	132.49
MANZANA_J2	C-5	134.08
MANZANA_J2	C-6	113.03
MANZANA_J2	C-7	89.21
MANZANA_J2	C-8	112.03
MANZANA_J2	C-9	92.26
MANZANA_J2	C-10	129.96
MANZANA_J2		