


Hotel Empresarial

CENTRO HISTÓRICO DEL MUNICIPIO DE GIRON

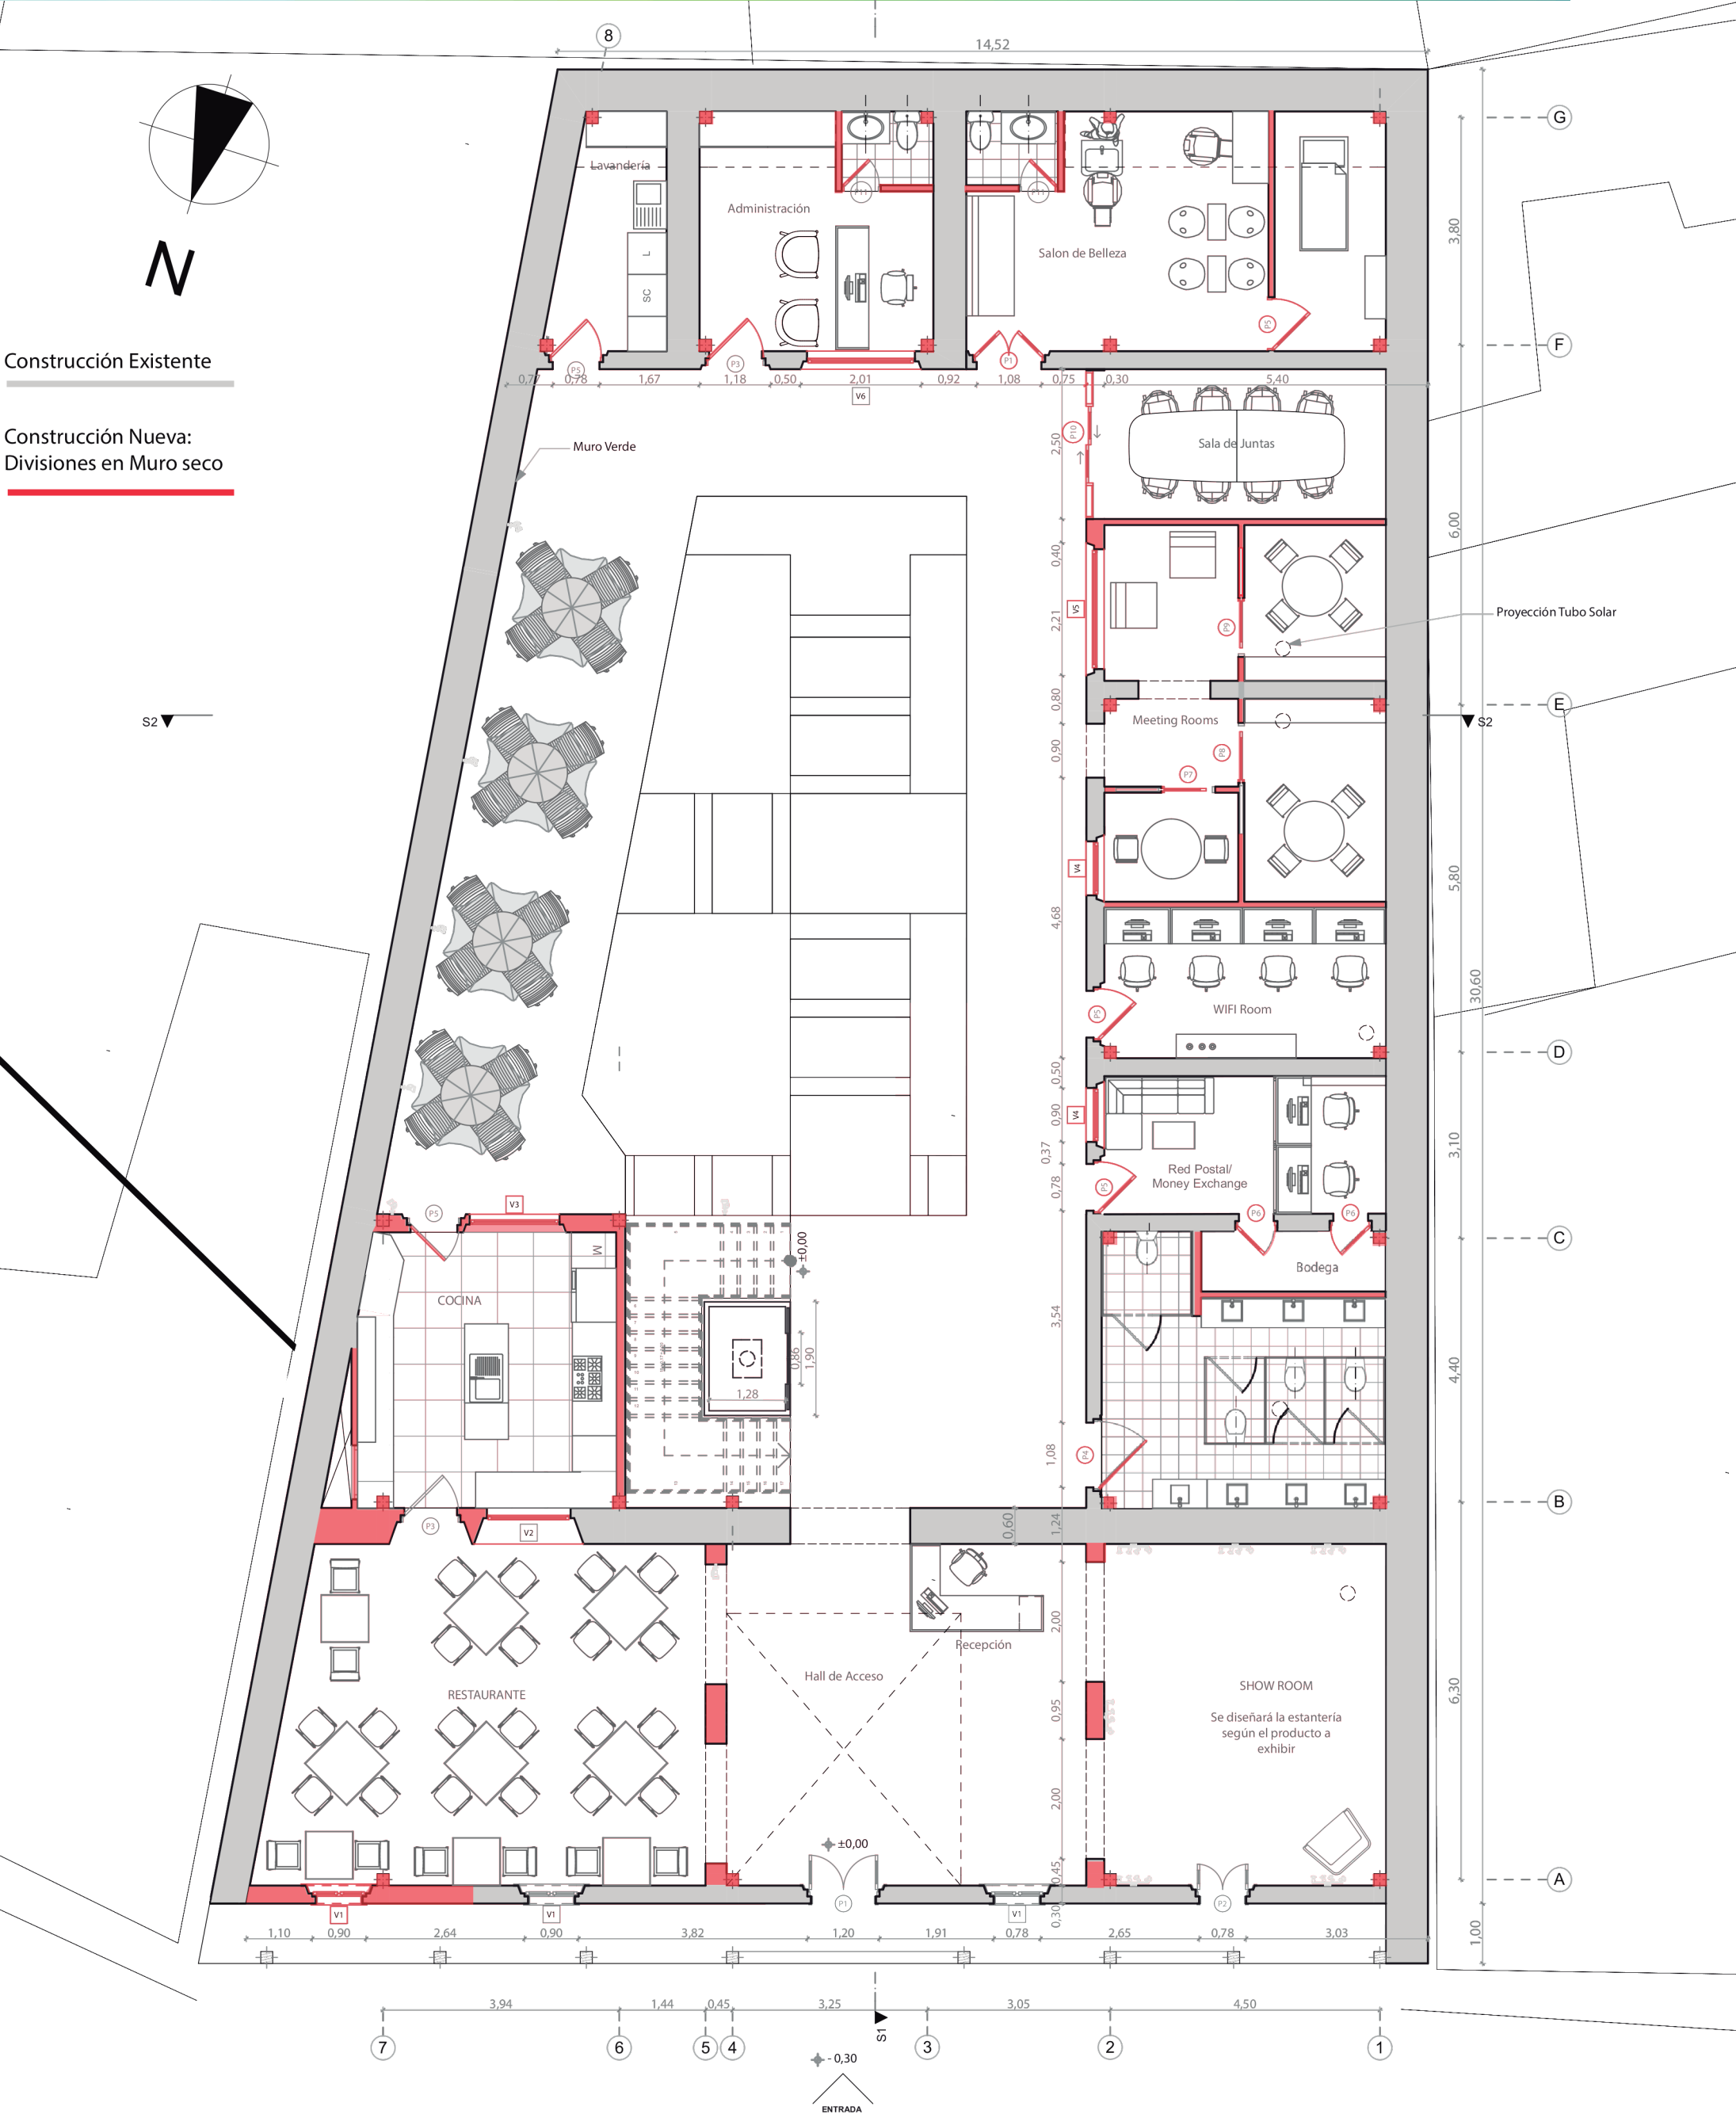

Calle 28

Planta Arquitectónica de Primer Piso

Escala: _ 1: 100