




ANEXO 1: DOCUMENTOS

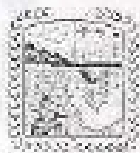

Alcaldía Municipal
de Palmira
N.T. 484.389.007-3

República de Colombia
Departamento del Valle del Cauca
Alcaldía Municipal de Palmira
SECRETARÍA DE PLANEACIÓN



PALMIRA
CON TRABAJO Y
CONSTRUCCIÓN PROGRESO

SOLICITUD DE NOMENCLATURA

FECHA: Abril/2016

NOMBRE DEL PROPIETARIO: Departamento administrativo de la Aeronautica Civil

UBICACIÓN DEL PREDIO:

DIRECCIÓN: Corregimiento de Palmaseca BARRIO: /
CORREGIMIENTO: Palmaseca Palmira TELEFONO: /

CUENTA CON _____

SE LE ASIGNA PARA 2º piso _____ 3er. piso ☒ Otro _____

REQUISITOS:

Fotocopia de escritura o recibo predial, certificado de tradición, licencia de construcción, consignación Banco de Occidente cta. No 010-11041-8 a nombre de Fideicomiso Opto. del Valle por \$8.400 pesos (Pro Salud, Hospital y Univalle).


FECHA DE ENTREGA: 10 días hábiles

FIRMA DEL PROPIETARIO: Luz Johana Lopez
C.C. _____

DECLARACIÓN JURAMENTADA: Certifico bajo la gravedad de juramento que la información suministrada y aportada en este documento es veraz y podrá ser confirmada por la Administración Municipal.

Centro Administrativo Municipal de Palmira - CAMP
Calle 30 No. 29-39: Código Postal 763533
www.palmira.gov.co
P&X 2709500 Ext. 2307



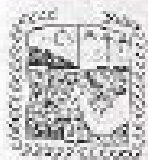

Alcaldía Municipal
de Palmira
Código Postal 753338

República de Colombia
Departamento del Valle del Cauca
Alcaldía Municipal de Palmira
SECRETARÍA DE PLANEACIÓN



PALMIRA
en armonía
construyendo paz

CONCEPTO DE USO DE SUELO

FECHA Abril / 2016

NOMBRE DEL ESTABLECIMIENTO COMERCIAL:

Aeropuerto Alfonso Bonilla Aragón - Palmaseca

HAGA UNA BREVE DESCRIPCIÓN DE LA ACTIVIDAD A DESARROLLAR:

Aeropuerto de Palmira que sirve a Cali y el Valle de Cauca

UBICACIÓN DEL PREDIO:

DIRECCIÓN Corregimiento de Palmaseca Palmira

Nº. PREDIAL 000100120177000 MEDIO URBANO ☐ RURAL ☒

ÁREA EN M² 80715 PREDIO ESQUINERO: SI ☐ NO ☒ Terreno Área 2'24677042
Construido Área 80715

TELÉFONO: _____

TIPO DE SOLICITUD: PRIMERA VEZ ☒ RENOVACIÓN ☐ NOTA: EN CASO DE SER RENOVACIÓN
ANEXAR FOTOCOPIA DEL CERTIFICADO DE USO ANTERIOR

SOLICITANTE: _____ CÉDULA O NIT: _____

DECLARACIÓN JURAMENTADA: Certifico bajo la gravedad de juramento que la información suministrada y aportada con este documento es veraz y podrá ser confirmada por la administración

Der Johana Perera
FIRMA DEL SOLICITANTE


Centro Administrativo Municipal de Palmira - CAMA
Calle 30 No. 29 - 30: Código Postal 753338
www.palmira.gov.co
PBX 2709900 Ext. XXXX




Fecha Recibida: 03 de Marzo de 2016
Vencimiento: 31 de Marzo de 2016
Pag. 1 Hora: 08:31:30

FACTURA	PREDIO		CODIGO UNICO		AVALUO		FACTURA		CODIGO POSTAL			
	000100100177000		000100000000177000000000		227,205,073,000		1000000000		700000			
	OO D NIT PROPIETARIO		PROPIETARIO			DIRECCION DEL PREDIO						
	999900000000		DEPARTAMENTO ADMINISTRATIVO DE A.C.			AEROPUERTO PALMA VERDE						
	DIRECCION DE ENTREGA				TARIFAS: I.P.O.		C.I.C.		TASA MORA VIGENTE		ACTIVADO	
AEROPUERTO PALMA VERDE				14,000,000		1.5%		0.000000%				
VALIDA PARA TRAMITE	AÑO CONCEPTO		ACU. AL TRIMESTRE		SALDO		AÑO CONCEPTO		ACU. AL TRIMESTRE		SALDO	
	2010 I.P.U. + AVALUO 227,205,073,000		823,980,888		1,000,000,000							
	2010 SOBRETASA CONSERV.		41,155,644		1,041,135,732							
	2010 SOBRETASA AMBIENTAL		49,738,000		1,090,873,732							
	Total Vigencia		910,419,332		1,090,873,732							
PAGO MINIMO 910,419,332 TOTAL A PAGAR: 3,801,677,328												

	CAPITAL F.F. AUTOPROTECCIÓN	CAPITAL F.F. ACTUAL	INTERESES	DIVIDENDOS	OTROS VALORES EN PORTAFOLIO	CYC OTROS F.F.
N O		0.000.000.000			0	0.000.000.000
T A R I F I C A T I O N	La tarifa de interés vigente en la fecha de emisión, por disposición legal, por ella se aplica un tope máximo de rendimiento al capital pendiente de amortizar. NOTA: Usar en Impresión: JUEGO 100000 Las provisiones de pago serán: Efectivo, cheque de garantía, tarjeta de crédito, tarjeta de débito, o tarjeta de crédito de garantía; la forma de pago será por depósito en la cuenta de ahorro de cada entidad bancaria, al pago efectuado con cheque de garantía, deberá estar cruzado a nombre del MUNICIPIO DE PALMIRA, NIT 91.268.000-2. Se deberá adjuntar al momento de pago, los datos generales del contribuyente, tales como: Nombre, teléfono, y número de factura, que se cancela. Debe pago en el momento de la emisión de la factura.					

 [illegible]

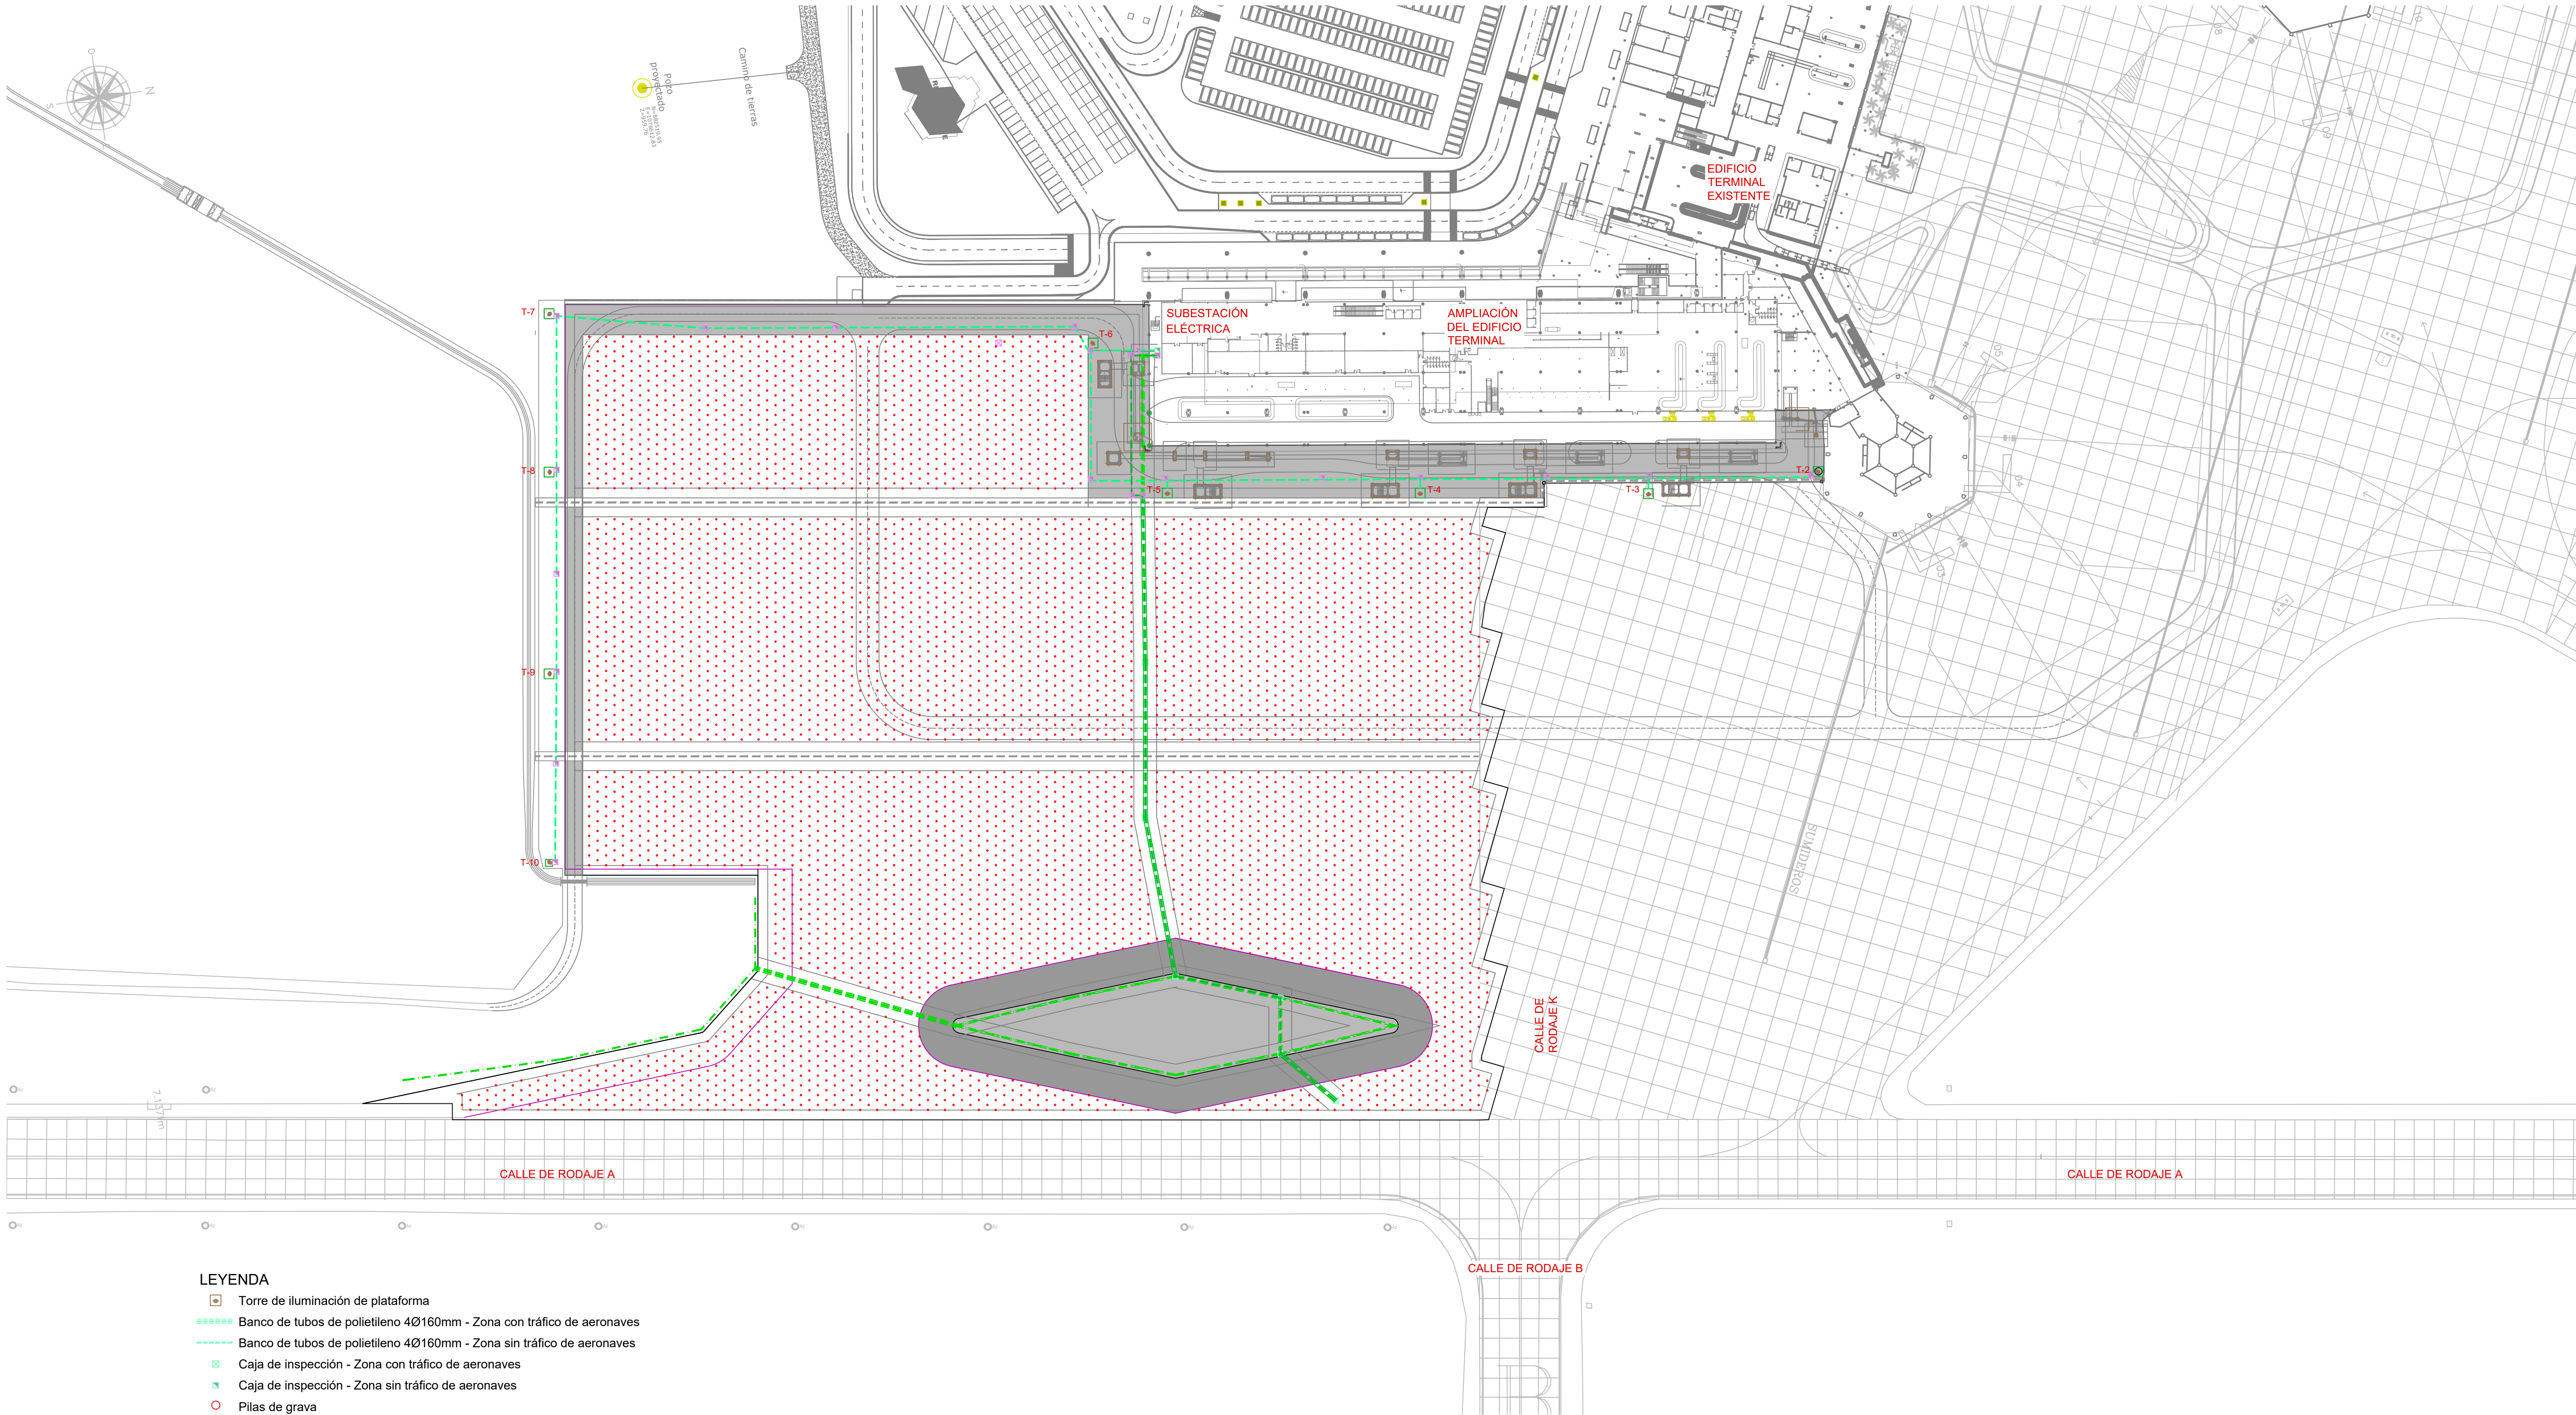

LEYENDA

- Torre de iluminación de plataforma
- Banco de tubos de polietileno 4Ø160mm - Zona con tráfico de aeronaves
- Banco de tubos de polietileno 4Ø160mm - Zona sin tráfico de aeronaves
- Caja de inspección - Zona con tráfico de aeronaves
- Caja de inspección - Zona sin tráfico de aeronaves
- Pilas de grava

TORRE	COORDENADA X	COORDENADA Y	ALTURA (m)
T-2	1076790.46	882855.11	30
T-3	1076788.28	882802.59	30
T-4	1076776.13	882733.65	30
T-5	1076762.86	882657.26	30
T-6	1076713.64	882642.74	30
T-7	1076676.25	882479.91	20
T-8	1076724.11	882471.60	20
T-9	1076785.04	882461.02	20
T-10	1076842.12	882451.12	15

CONTROL DE CAMBIOS			AEROPUERTO INTERNACIONAL					
N.	CONCEPTO	FECHA	ALFONSO BONILLA ARAGÓN					
0.	PARA APROBACION.	04/09/15						
1.	REDISTRIBUCION DE PILAS DE GRAVAS (Aclarado en el TQ-36 POR EL Dr. Alejandro Palacios)	12/01/16						
			DISEÑO		PROYECTO CONSTRUCTIVO			
					NUEVO EDIFICIO INTERNACIONAL Y REMODELACION DEL EDIFICIO EXISTENTE			
			DISEÑO (logo empresa y diseñador)		TERMINAL INTERNACIONAL Diseño Plataforma de Aeronaves Pavimentos Planta - Pilas de grava			
			DIBUJO					
			SUPERVISOR DEL CONTRATO Carlos Augusto Ramirez					
			HOJA N° 1 de 1	PLANO N° PL-PV-22	VERSIÓN V.1	FECHA Enero 12 2016	ESCALA 1/750	PL-PV-22
			CONSTRUCTOR					