

CONVENCIONES

AREA A INTERVENIR


AREA INTERVENIDA

POLISOMBRA Y MALLA PLASTICA


VARAS Y/O COLOMBINAS CADA 3 MTS


SENTIDO DE VIAS

FLUJO PEATONAL

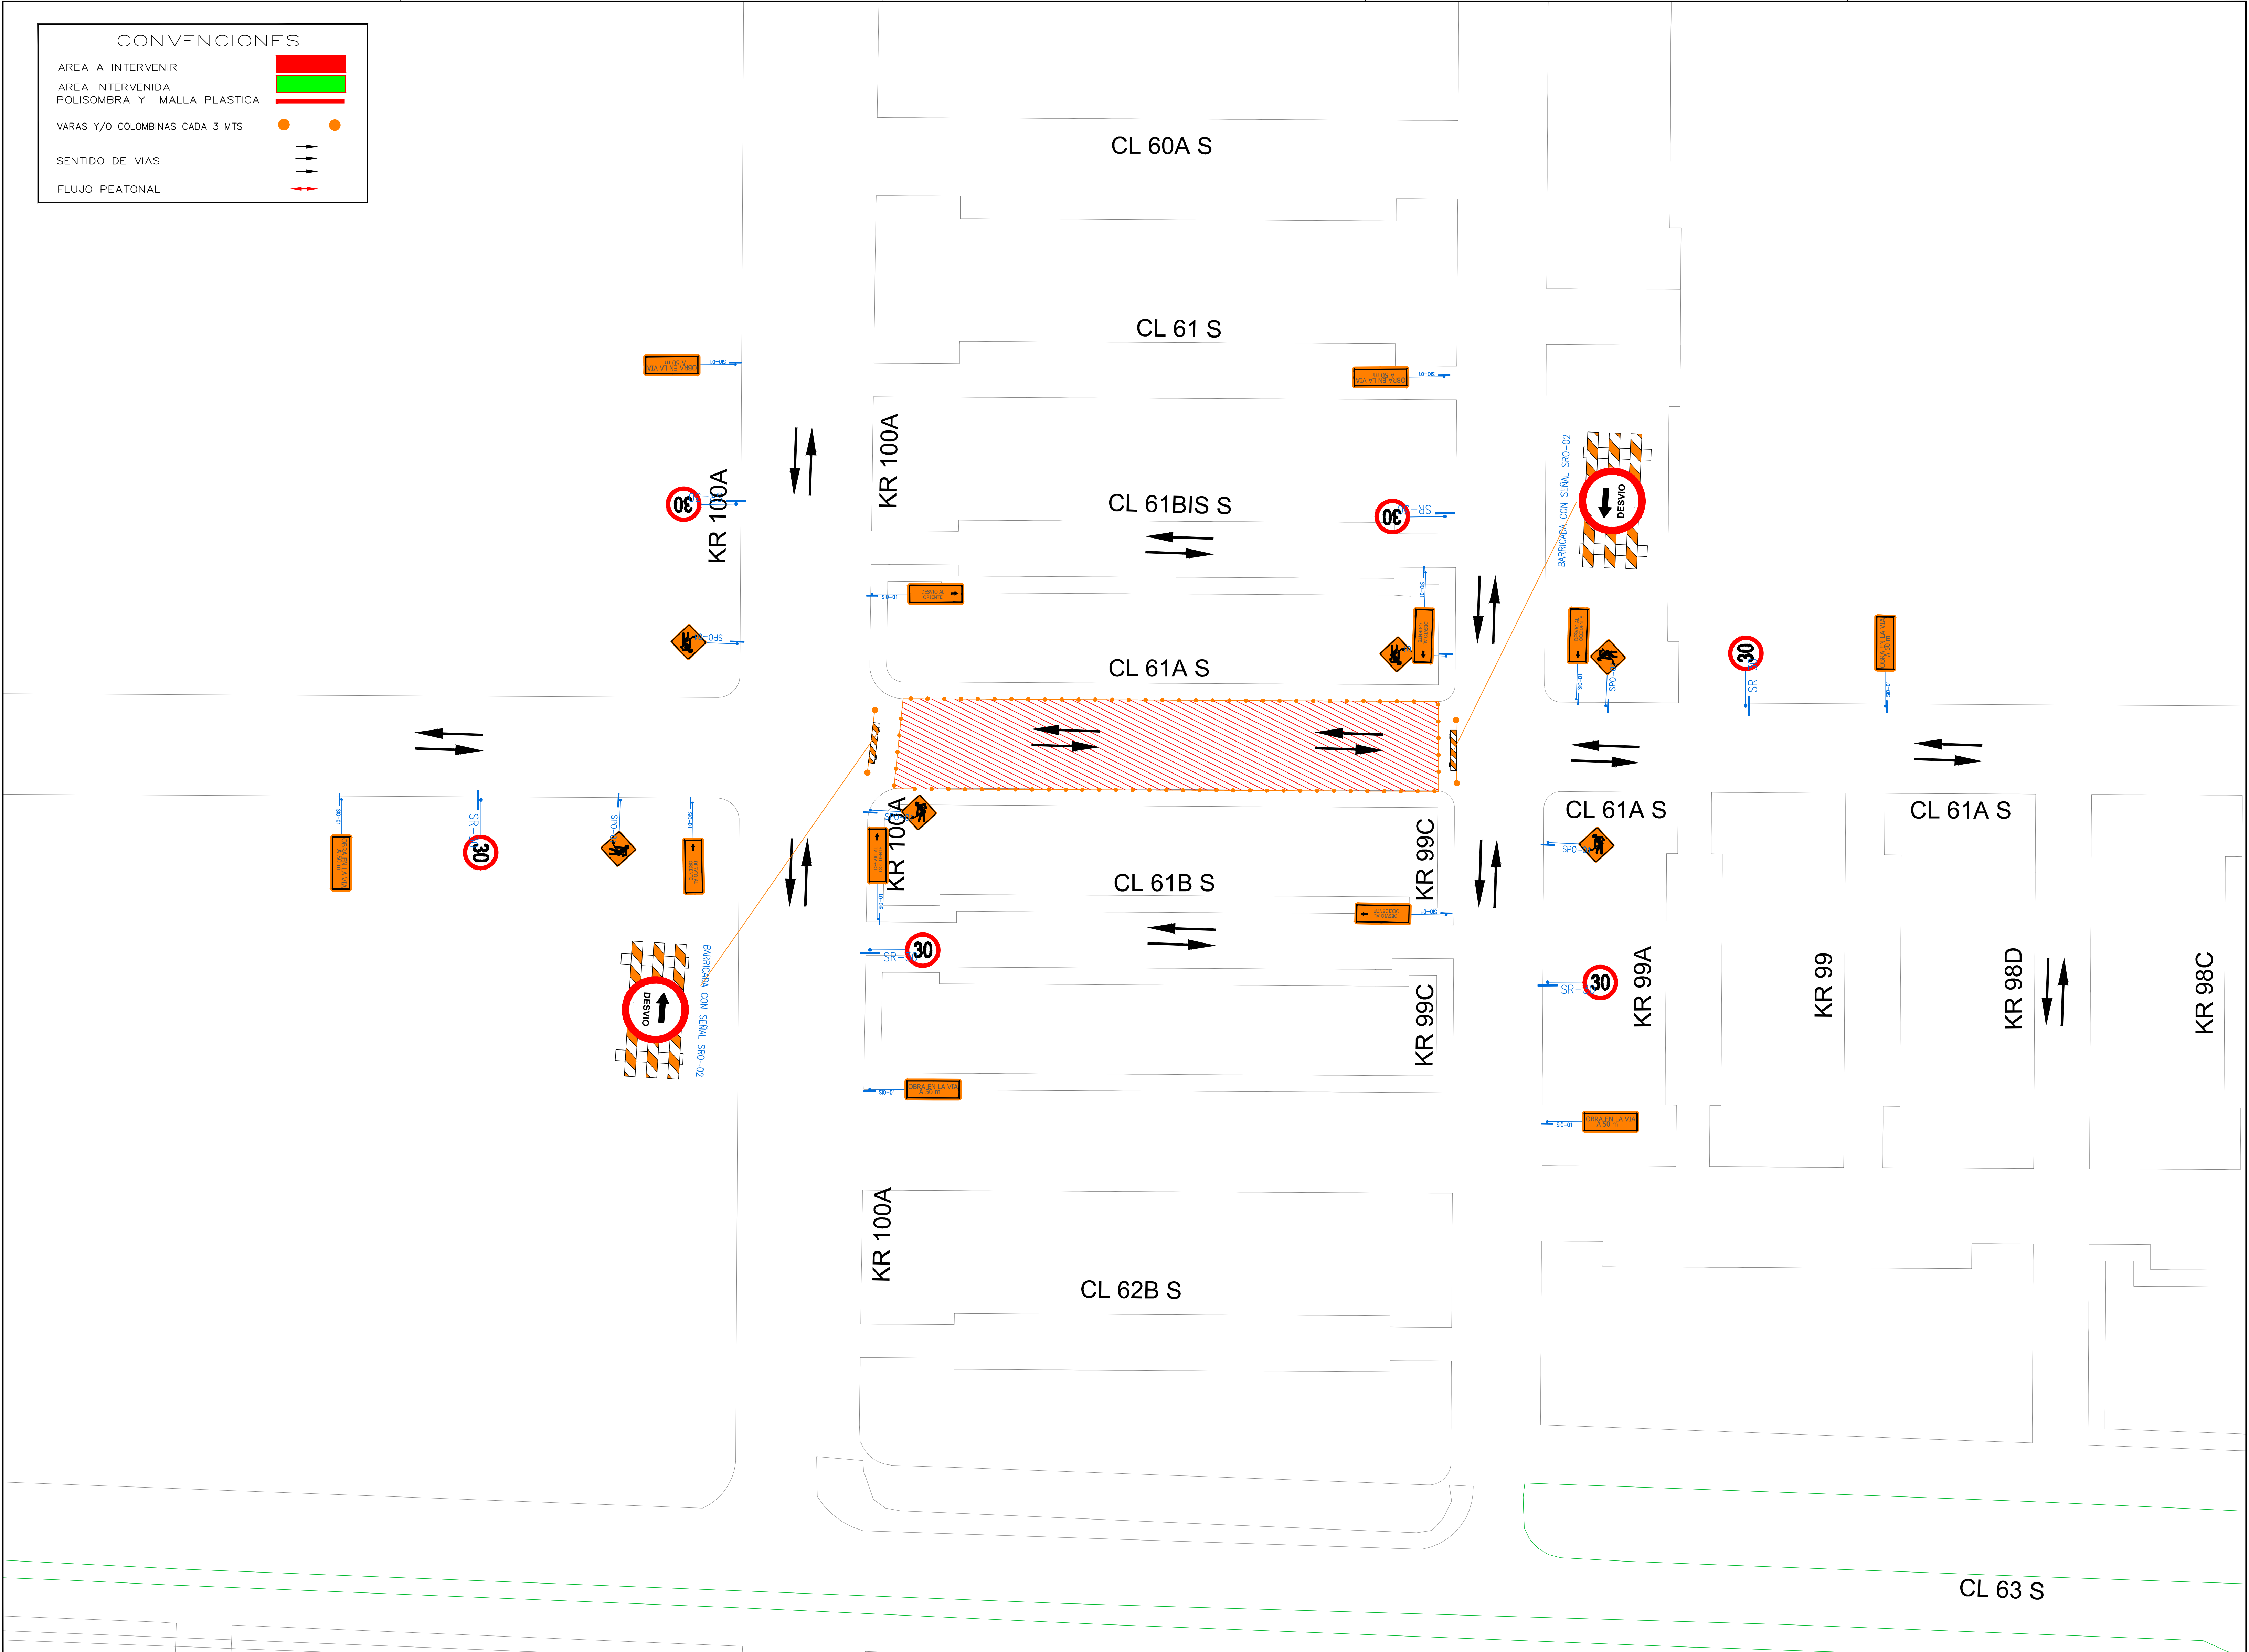

Alcaldía local San Cristóbal FONDO DE DESARROLLO LOCAL KENNEDY. C:\Users\A\Documents\proyectos\2016\Finis\logotipo	CONSTRUCTOR: UNION TEMPORAL VÍAS UAERM 2016	DIRECTOR DE OBRA: ING. MARCO AURELIO PASTRANA.	INTERVENTORIA UNIVERSIDAD DISTRITAL F.J.C.	FONDO DE DESARROLLO LOCAL KENNEDY.	REVISO: _____	M O D I F I C A C I O N E S I II III IV V VI VII VIII	PROYECTO: CONTRATO DE OBRA No COP 354 DE 2015. OBRAS DE MANTENIMIENTO Y REHABILITACIÓN PARA LA CONSERVACIÓN DE LA MAYA VIAL LOCAL QUE PERMITA COMPLEMENTAR LA EJECUCIÓN MISIONAL DE LA UAERM EN LOS PROGRAMAS Y PROYECTOS QUE SE ENCUENTRAN A CARGO DE LA ENTIDAD PARA LOS GRUPOS 1, 2, 3, 4 Y 5 EN LA CIUDAD DE BOGOTÁ D.C. BOGOTÁ D.C.	CONTIENE: PLAN DE MANEJO DE TRAFICO Y DESVIOS INTERVENCIÓN MANTENIMIENTO: CALLE 61A SUR ENTRE CARRERA 100A Y CARRERA 99C	ESCALA: REFERENCIA:	PLANCHA No. 1 DE 1 CONSECUTIVO: 1
		ESPECIALISTA EN TRANSITO: ING. JORGE E. MARTÍNEZ. Mgt.: 1521914383-BYC	ESPECIALISTA INTERVENTORIA: ING. VICTOR REYES C	DIRECTOR INTERVENTORIA: ING.	APROBO: _____				ARCHIVO AUTOCAD:	
									LOCALIDAD KENEDY.	

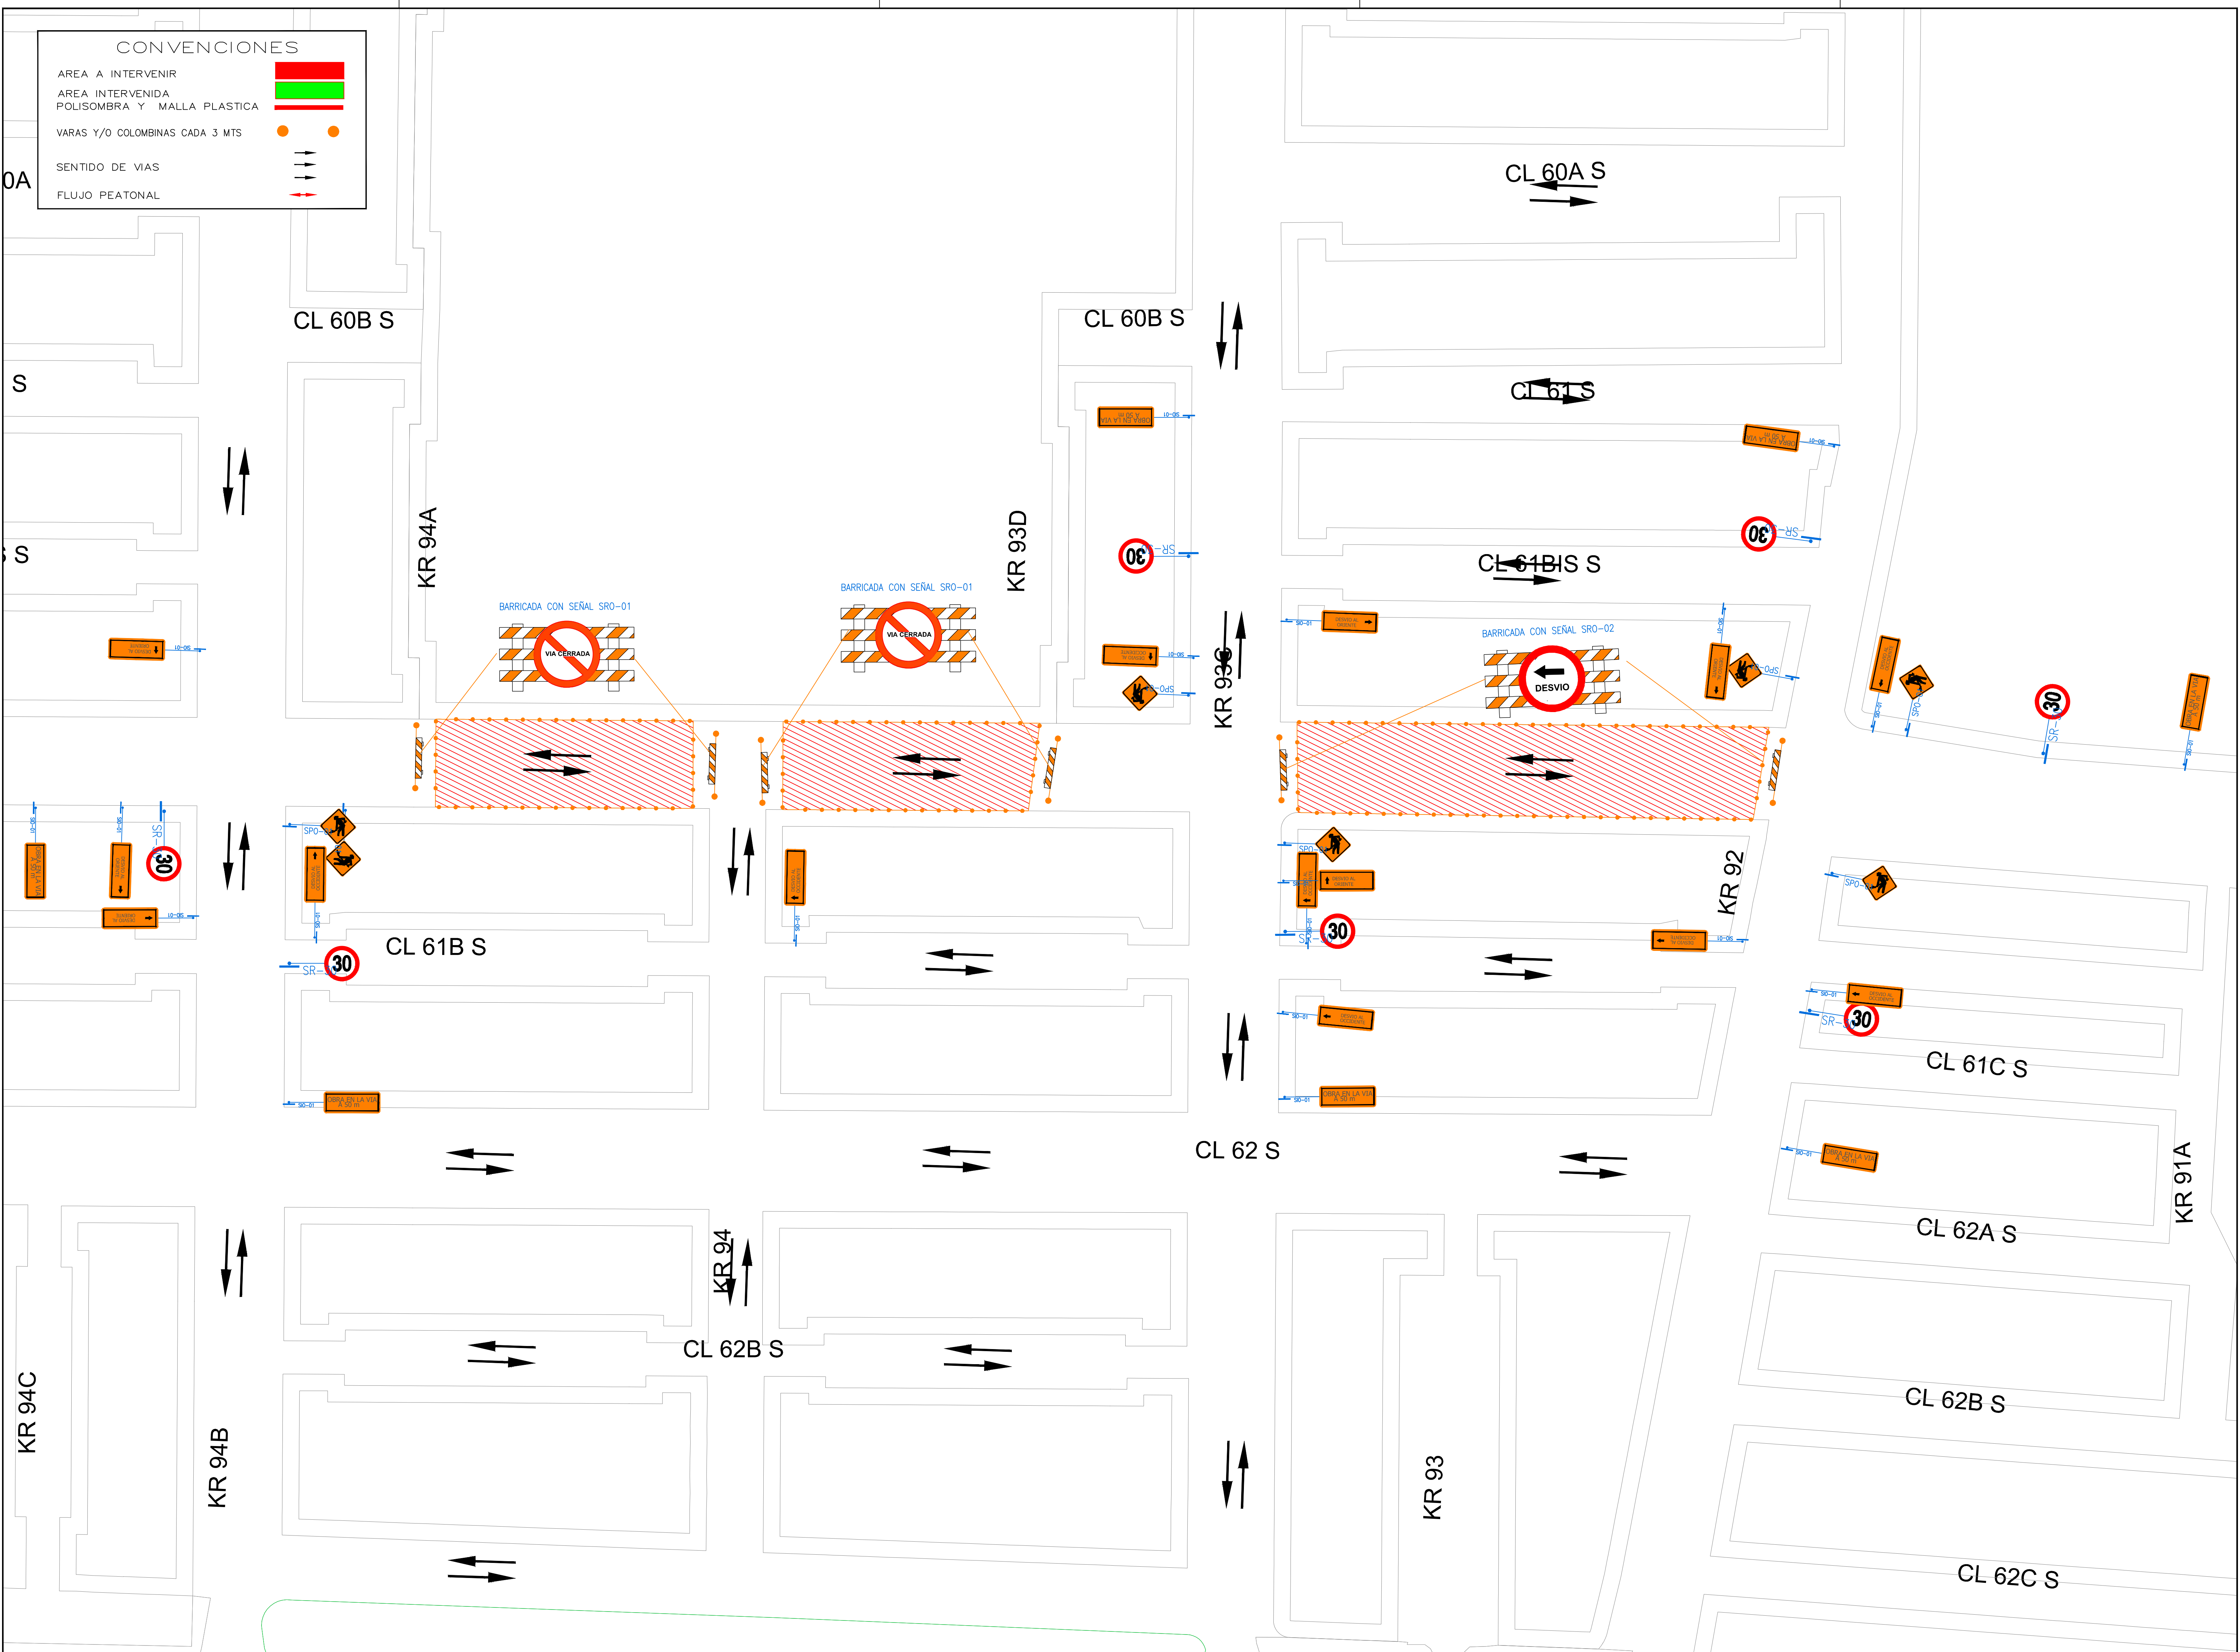

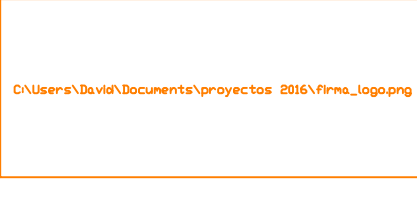Alcaldía local San Cristóbal FONDO DE DESARROLLO LOCAL KENNEDY. 	CONSTRUCTOR:	DIRECTOR DE OBRA:	INTERVENTORIA	FONDO DE DESARROLLO LOCAL KENNEDY.	REVISO:	M O D I F I C A C I O N E S <table><tr><td>I</td><td></td></tr><tr><td>II</td><td></td></tr><tr><td>III</td><td></td></tr><tr><td>IV</td><td></td></tr><tr><td>V</td><td></td></tr><tr><td>VI</td><td></td></tr><tr><td>VII</td><td></td></tr><tr><td>VIII</td><td></td></tr></table>	I		II		III		IV		V		VI		VII		VIII		PROYECTO:	CONTIENE:	ESCALA:	PLANCHA No. 1 DE 1 CONSECUTIVO: 1
	I																									
	II																									
III																										
IV																										
V																										
VI																										
VII																										
VIII																										
UNION TEMPORAL VÍAS UAERM 2016	ING. MARCO AURELIO PASTRANA.	UNIVERSIDAD DISTRITAL F.J.C.				REFERENCIA:																				
	ESPECIALISTA EN TRANSITO:	ESPECIALISTA INTERVENTORIA:	DIRECTOR INTERVENTORIA:	APROBO:		ARCHIVO AUTOCAD:																				
	ING. JORGE E. MARTINEZ. Mot.: 1521914383-BYC	ING. VICTOR REYES C	ING.				FECHA: FEBRERO DE 2016																			