

RUTA ALIMENTADORA ACTUAL 3-2
Símbolo paradero: Circulo (O)

Paradero No.	Ubicación
1	Av Caracas - DG 68B Sur
2	Av Caracas - CL 68F Sur
3	Av Caracas - CL 71B Sur
4	Av Caracas - CL 74A Sur
5	CL 74C Sur - KR 12
6	CL 74C Sur - KR 9B
7	KR 9A - CL 75 Bis Sur
8	KR 9A - CL 76 Sur
9	KR 9A - CI 80 Sur
10	CL 81 Sur - KR 8B
11	KR 6 - CL 76B Sur
12	KR 6 - CL 76B Sur
13	CL 76B Sur - KR 8B
14	KR 9A - CL 76A Sur
15	KR 9A - CL 75 Sur
16	CL 74B Sur - KR 9A
17	Av Caracas - CL 74A Sur
18	Av Caracas - CL 72 Sur
19	Av Caracas - CL 69B Sur
20	Av Caracas - DG 68B Sur

RUTA ALIMENTADORA PROPUESTA No.1
Símbolo paradero: Triangulo (Δ)

Paradero No.	Ubicación
1	Colegio Orlando Fals Borda
2	KR 12 - 73B Sur
3	KR 9A - CL 75 Bis Sur
4	KR 9A - CL 76 Sur
5	KR 9A - CL 80 Sur
6	CL 81 Sur - KR 8Bf
7	KR 6 - CL 79 Sur
8	KR 6 - CL 76B Sur
9	CL 76B Sur - KR 8B
10	CR 9A - CL 76A Sur
11	KR 9A - CL 75 Sur



TÍTULO DEL PROYECTO:
ANÁLISIS DE LA MOVILIDAD EN LA ZONA DE USME, TENIENDO EN CUENTA LA ELECCIÓN MODAL QUE SIRVE COMO ALIMENTADOR AL TRANSMILENIO

CARRERA:
MAESTRÍA EN INFRAESTRUCTURA VIAL.


PLANO CONTIENE:
RUTA ALIMENTADORA ACTUAL 3-2 Y RUTA PROPUESTA No.1

NOMBRE:
CAMILO EDUARDO DÍAZ REYES

CÓDIGO:
2313553

NOTAS:
1- Los radios de influencia estan trazados de acuerdo a la Resolución 264 de 2015 de la Secretaría Distrital de Movilidad (La interdistancia promedio entre paraderos consecutivos debe estar entre 300 y 400 metros.)

FECHA:
Octubre 2023

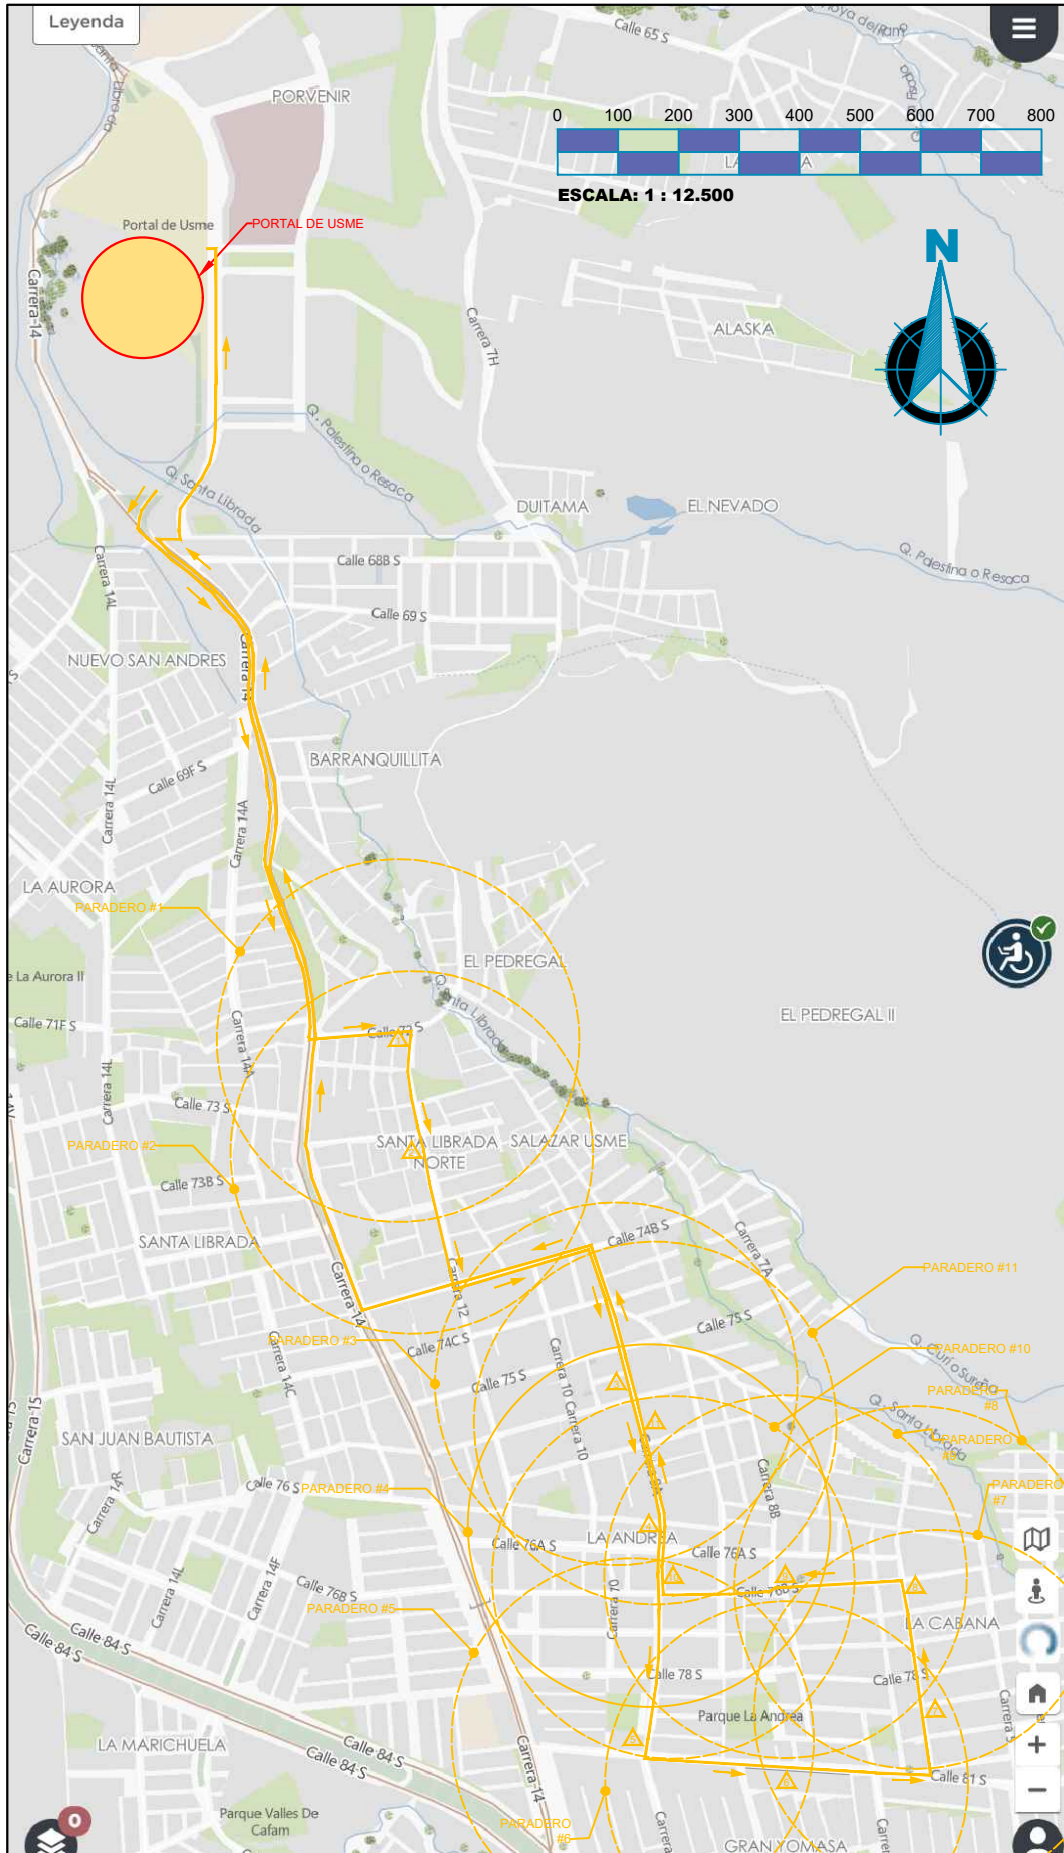

RUTA ALIMENTADORA ACTUAL 3-2
Símbolo paradero: Circulo (O)

Paradero No.	Ubicación
1	Av Caracas - DG 68B Sur
2	Av Caracas - CL 68F Sur
3	Av Caracas - CL 71B Sur
4	Av Caracas - CL 74A Sur
5	CL 74C Sur - KR 12
6	CL 74C Sur - KR 9B
7	KR 9A - CL 75 Bis Sur
8	KR 9A - CL 76 Sur
9	KR 9A - CL 80 Sur
10	CL 81 Sur - KR 8B
11	KR 6 - CL 76B Sur
12	KR 6 - CL 76B Sur
13	CL 76B Sur - KR 8B
14	KR 9A - CL 76A Sur
15	KR 9A - CL 75 Sur
16	CL 74B Sur - KR 9A
17	Av Caracas - CL 74A Sur
18	Av Caracas - CL 72 Sur
19	Av Caracas - CL 69B Sur
20	Av Caracas - DG 68B Sur

RUTA ALIMENTADORA PROPUESTA No.1
Símbolo paradero: Triangulo (Δ)

Paradero No.	Ubicación
1	Colegio Orlando Fals Borda
2	KR 12 - 73B Sur
3	KR 9A - CL 75 Bis Sur
4	KR 9A - CL 76 Sur
5	KR 9A - CL 80 Sur
6	CL 81 Sur - KR 8Bf
7	KR 6 - CL 79 Sur
8	KR 6 - CL 76B Sur
9	CL 76B Sur - KR 8B
10	CR 9A - CL 76A Sur
11	KR 9A - CL 75 Sur



TÍTULO DEL PROYECTO:
ANÁLISIS DE LA MOVILIDAD EN LA ZONA DE USME, TENIENDO EN CUENTA LA ELECCIÓN MODAL QUE SIRVE COMO ALIMENTADOR AL TRANSMILENIO


CARRERA:
MAESTRÍA EN INFRAESTRUCTURA VIAL.

PLANO CONTIENE:
RUTA PROPUESTA No.1, INCLUIDOS RADIOS DE INFLUENCIA.

NOMBRE: CAMILO EDUARDO DÍAZ REYES
CÓDIGO: 2313553

NOTAS:
1- Los radios de influencia estan trazados de acuerdo a la Resolución 264 de 2015 de la Secretaría Distrital de Movilidad (La interdistancia promedio entre paraderos consecutivos debe estar entre 300 y 400 metros.)

FECHA:
Octubre 2023

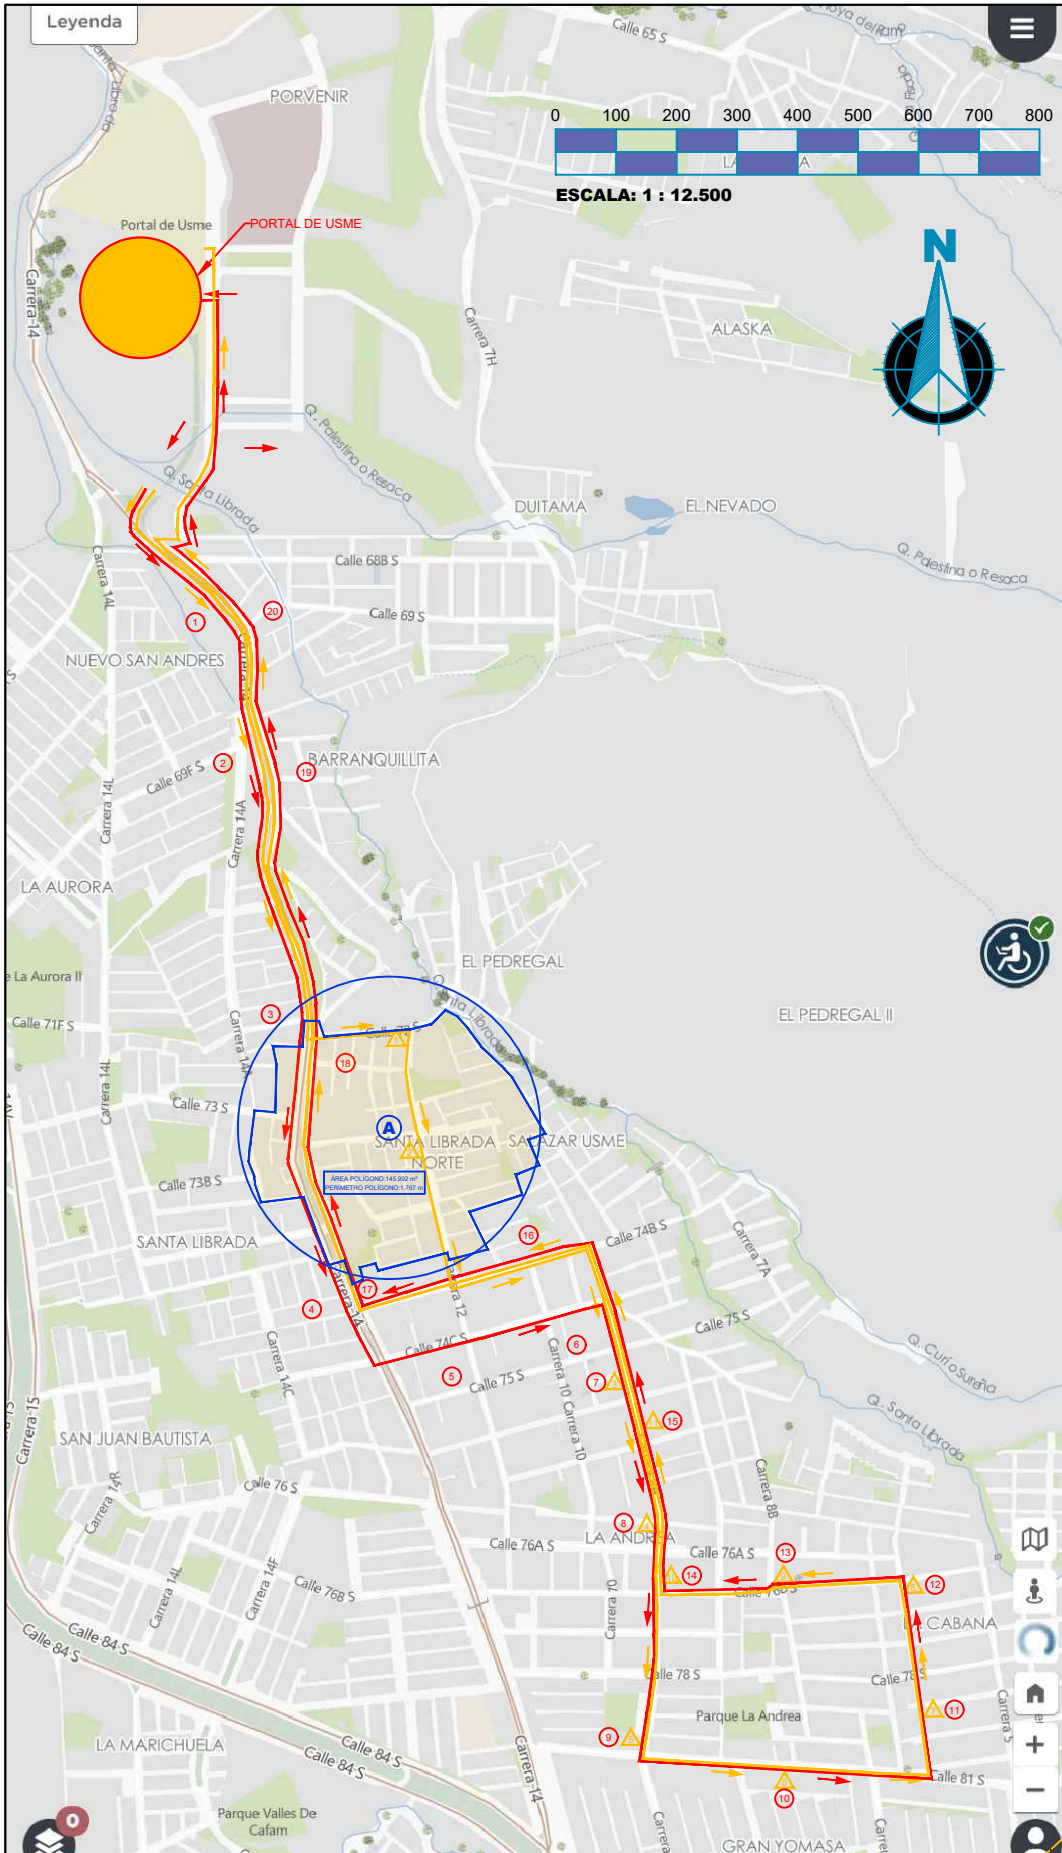

RUTA ALIMENTADORA ACTUAL 3-2	
Símbolo paradero: Circulo (O)	
Paradero No.	Ubicación
1	Av Caracas - DG 68B Sur
2	Av Caracas - CL 68F Sur
3	Av Caracas - CL 71B Sur
4	Av Caracas - CL 74A Sur
5	CL 74C Sur - KR 12
6	CL 74C Sur - KR 9B
7	KR 9A - CL 75 Bis Sur
8	KR 9A - CL 76 Sur
9	KR 9A - CI 80 Sur
10	CL 81 Sur - KR 8B
11	KR 6 - CL 76B Sur
12	KR 6 - CL 76B Sur
13	CL 76B Sur - KR 8B
14	KR 9A - CL 76A Sur
15	KR 9A - CL 75 Sur
16	CL 74B Sur - KR 9A
17	Av Caracas - CL 74A Sur
18	Av Caracas - CL 72 Sur
19	Av Caracas - CL 69B Sur
20	Av Caracas - DG 68B Sur

RUTA ALIMENTADORA PROPUESTA No.1	
Símbolo paradero: Triangulo (Δ)	
Paradero No.	Ubicación
1	Colegio Orlando Fals Borda
2	KR 12 - 73B Sur
3	KR 9A - CL 75 Bis Sur
4	KR 9A - CL 76 Sur
5	KR 9A - CL 80 Sur
6	CL 81 Sur - KR 8Bf
7	KR 6 - CL 79 Sur
8	KR 6 - CL 76B Sur
9	CL 76B Sur - KR 8B
10	CR 9A - CL 76A Sur
11	KR 9A - CL 75 Sur



TÍTULO DEL PROYECTO:
ANÁLISIS DE LA MOVILIDAD EN LA ZONA DE USME, TENIENDO EN CUENTA LA ELECCIÓN MODAL QUE SIRVE COMO ALIMENTADOR AL TRANSMILENIO

CARRERA:
MAESTRÍA EN INFRAESTRUCTURA VIAL.

PLANO CONTIENE:
POLIGONO DE INFLUENCIA CONTENIDO EN CIRCULO CON CENTRO EN EL PUNTO "A" CORRESPONDIENTE A RUTA PROPUESTA No.1

NOMBRE:
CAMILO EDUARDO DÍAZ REYES

CÓDIGO:
2313553

NOTAS:
 1- Los radios de influencia estan trazados de acuerdo a la Resolución 264 de 2015 de la Secretaría Distrital de Movilidad (La interdistancia promedio entre paraderos consecutivos debe estar entre 300 y 400 metros.)

FECHA:
 Octubre 2023