

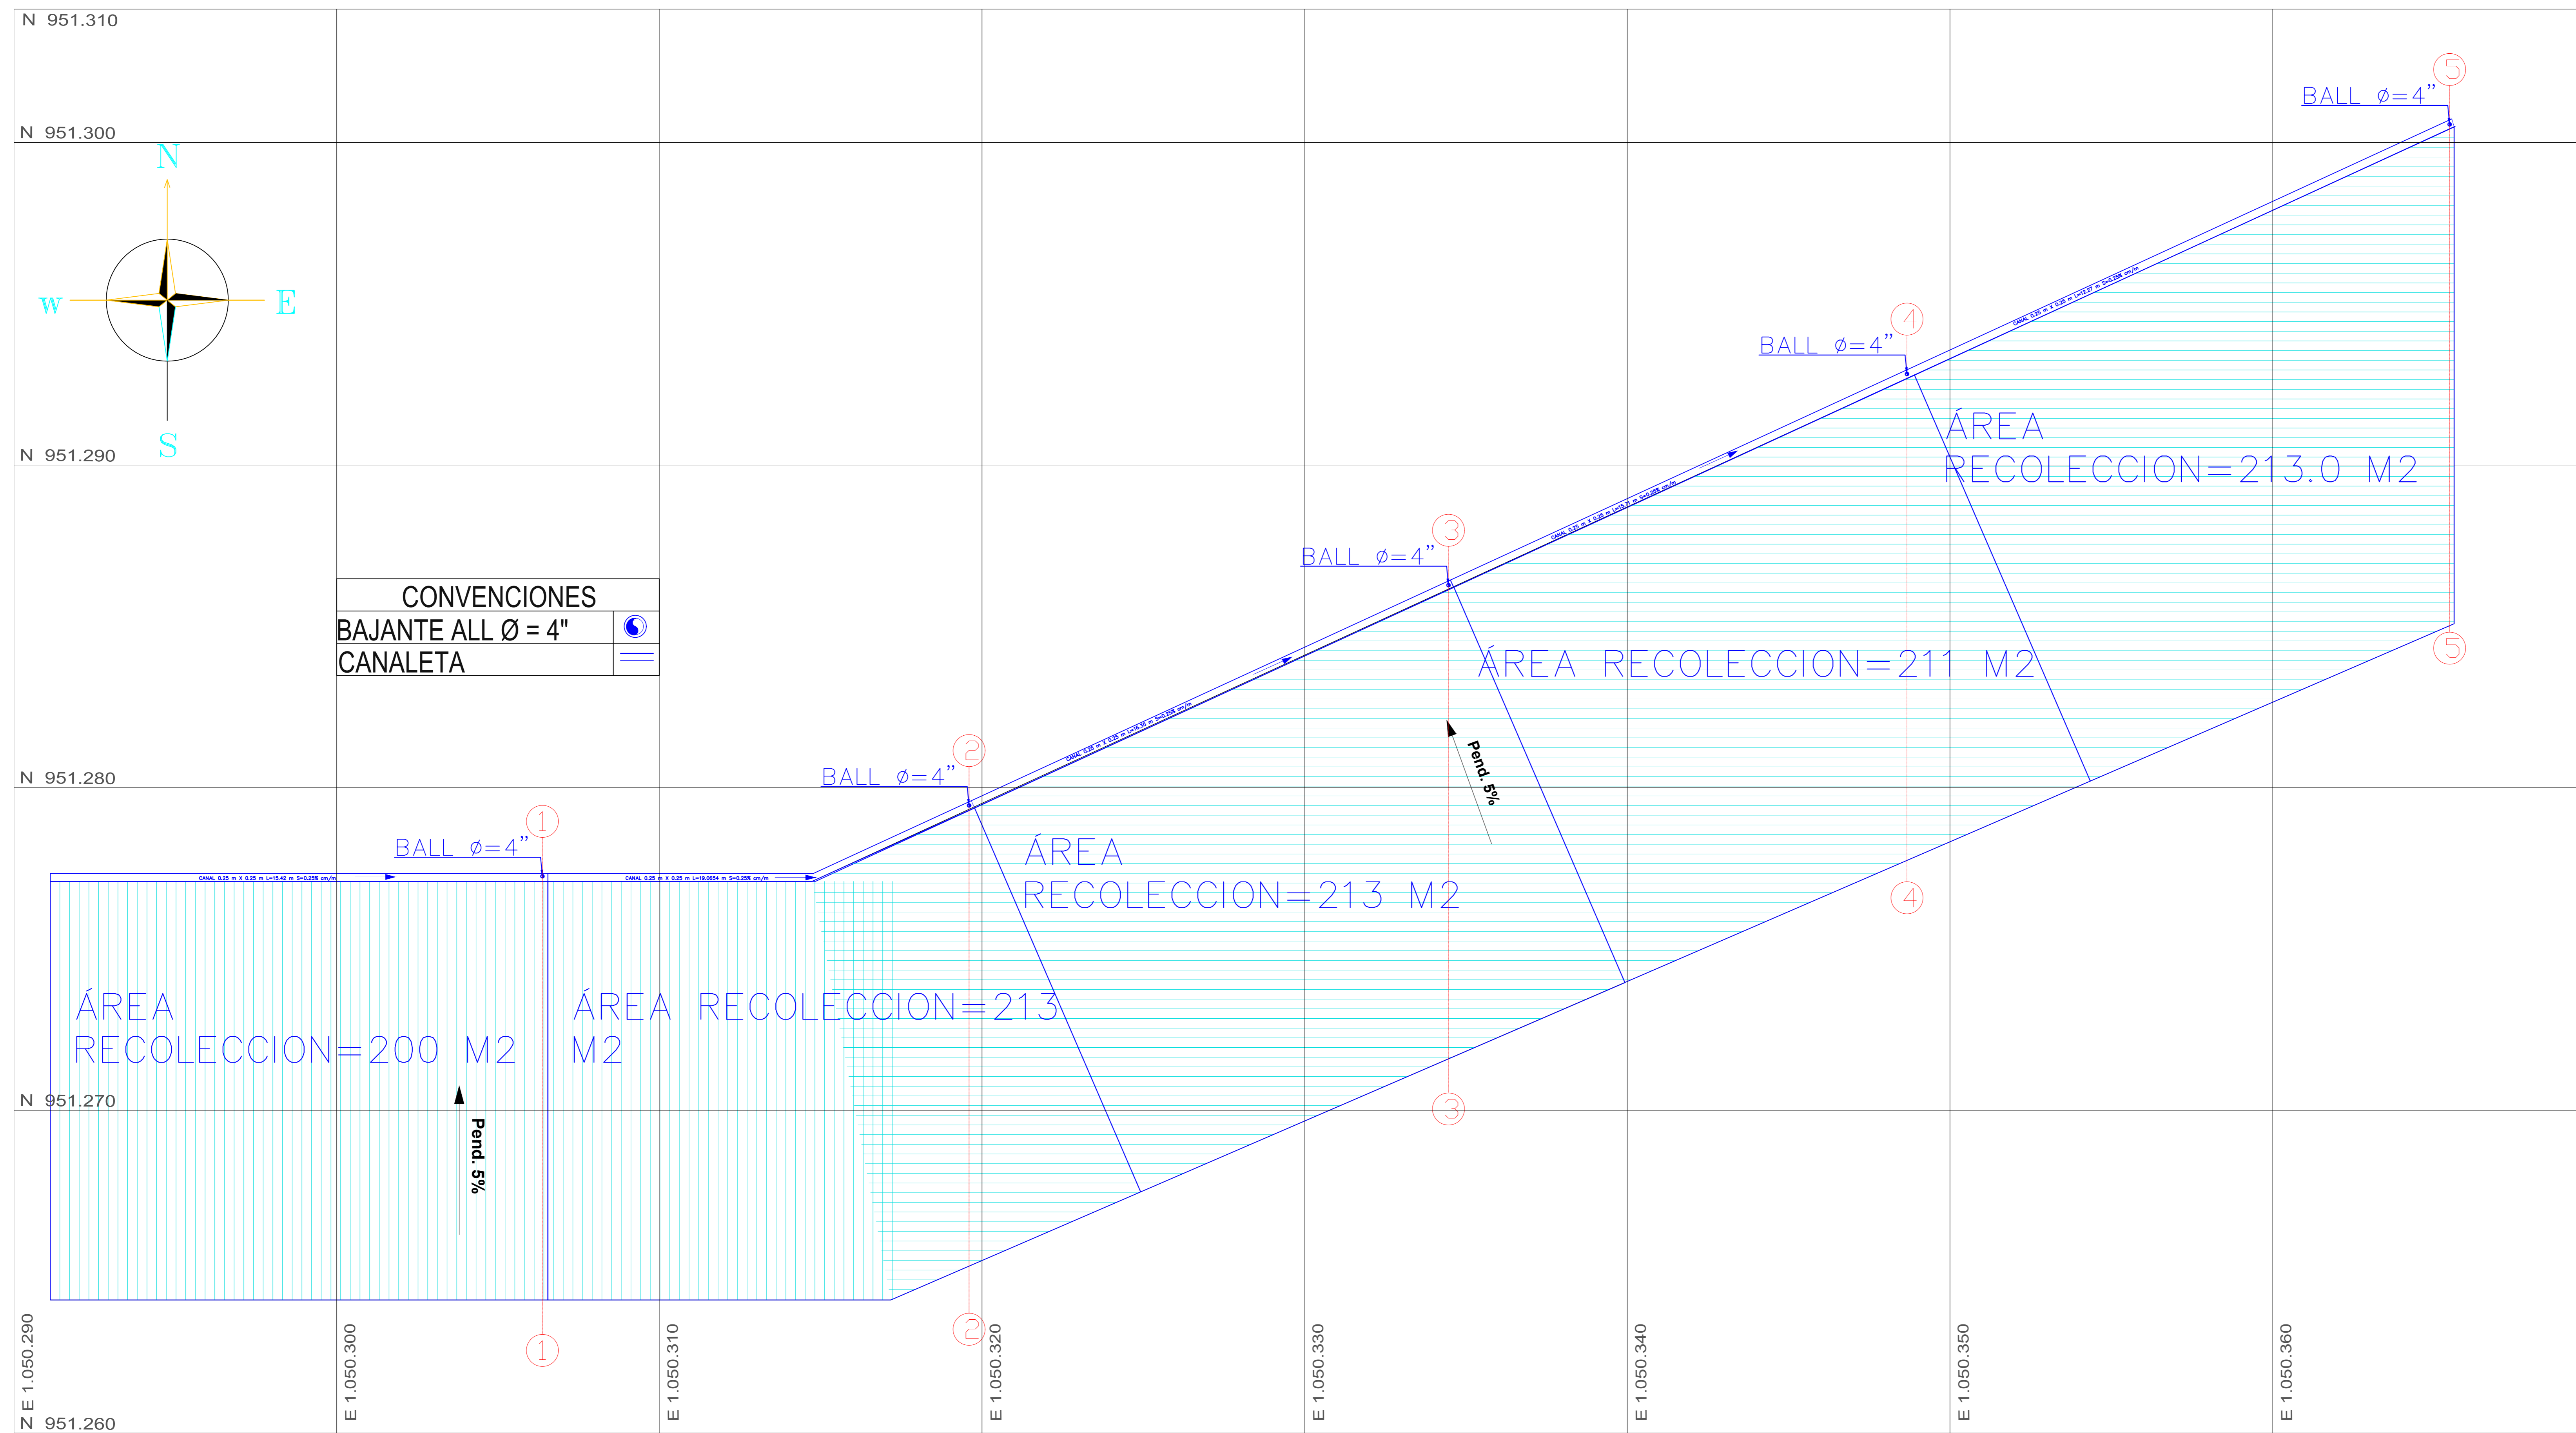


PLANTA CUBIERTA / BAJANTE DE AGUAS LLUVIAS

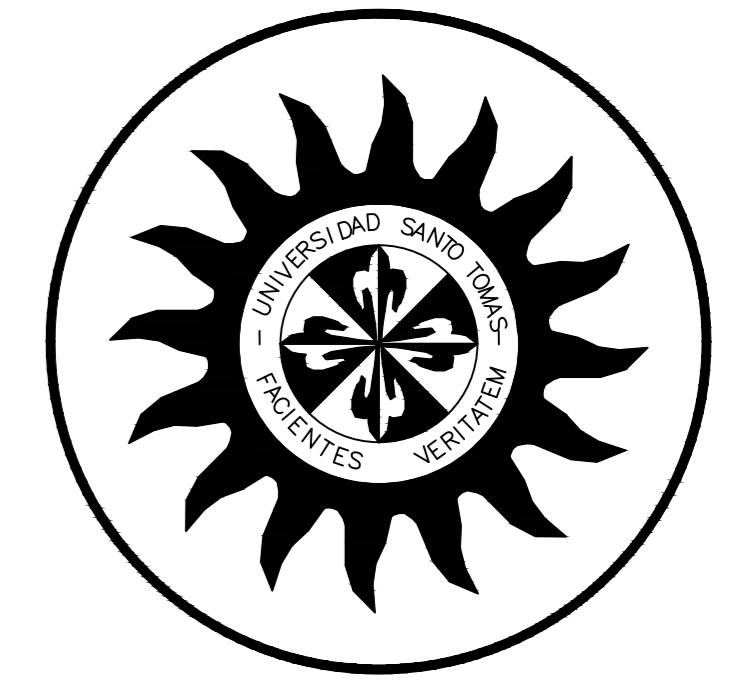

CONVENCIONES	
BAJANTE ALL Ø = 4"	
CANALETA	

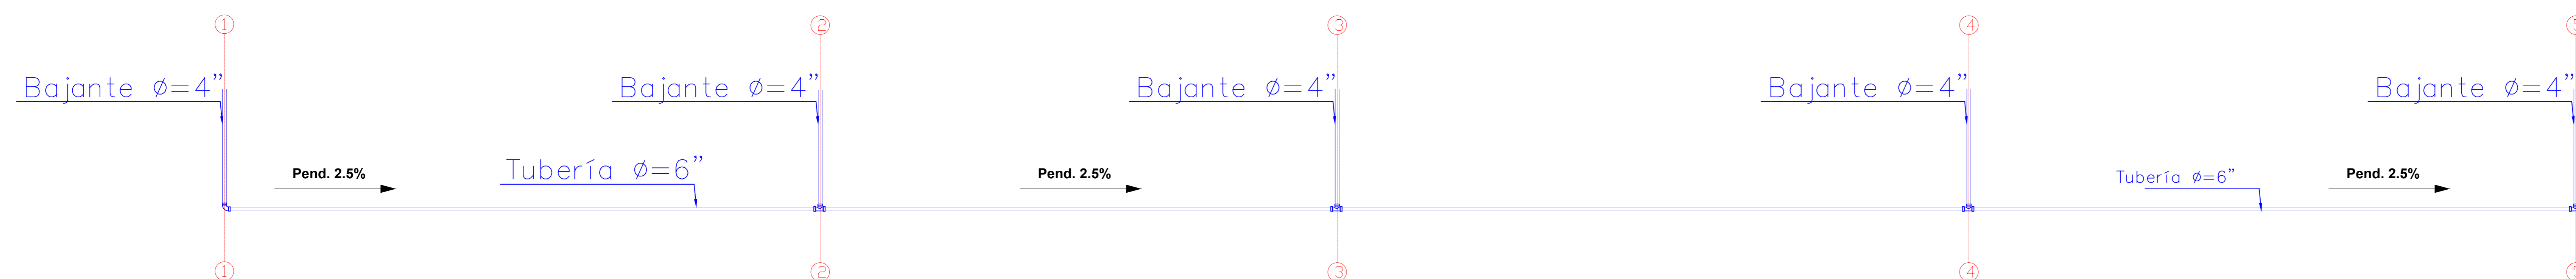

PROYECTO:

DISEÑO ESTRUCTURAL E HIDRÁULICO PARA UN SISTEMA DE CUBIERTA VERDE APLICADO A LA UNIVERSIDAD SANTO TOMÁS SEDE VILLAVICENCIO

CONTIENE:

IMPLANTACION GENERAL CUBIERTA Y CONEXIÓN DE BAJANTES DE AGUAS LLUVIAS

OBSERVACIONES:

ESCALA:

1/100

FECHA:

20-05-2019

PLANO:

TES-01 DE 4

DIBUJO: JUAN HERNÁNDEZ Y CAMILO DÍAZ