


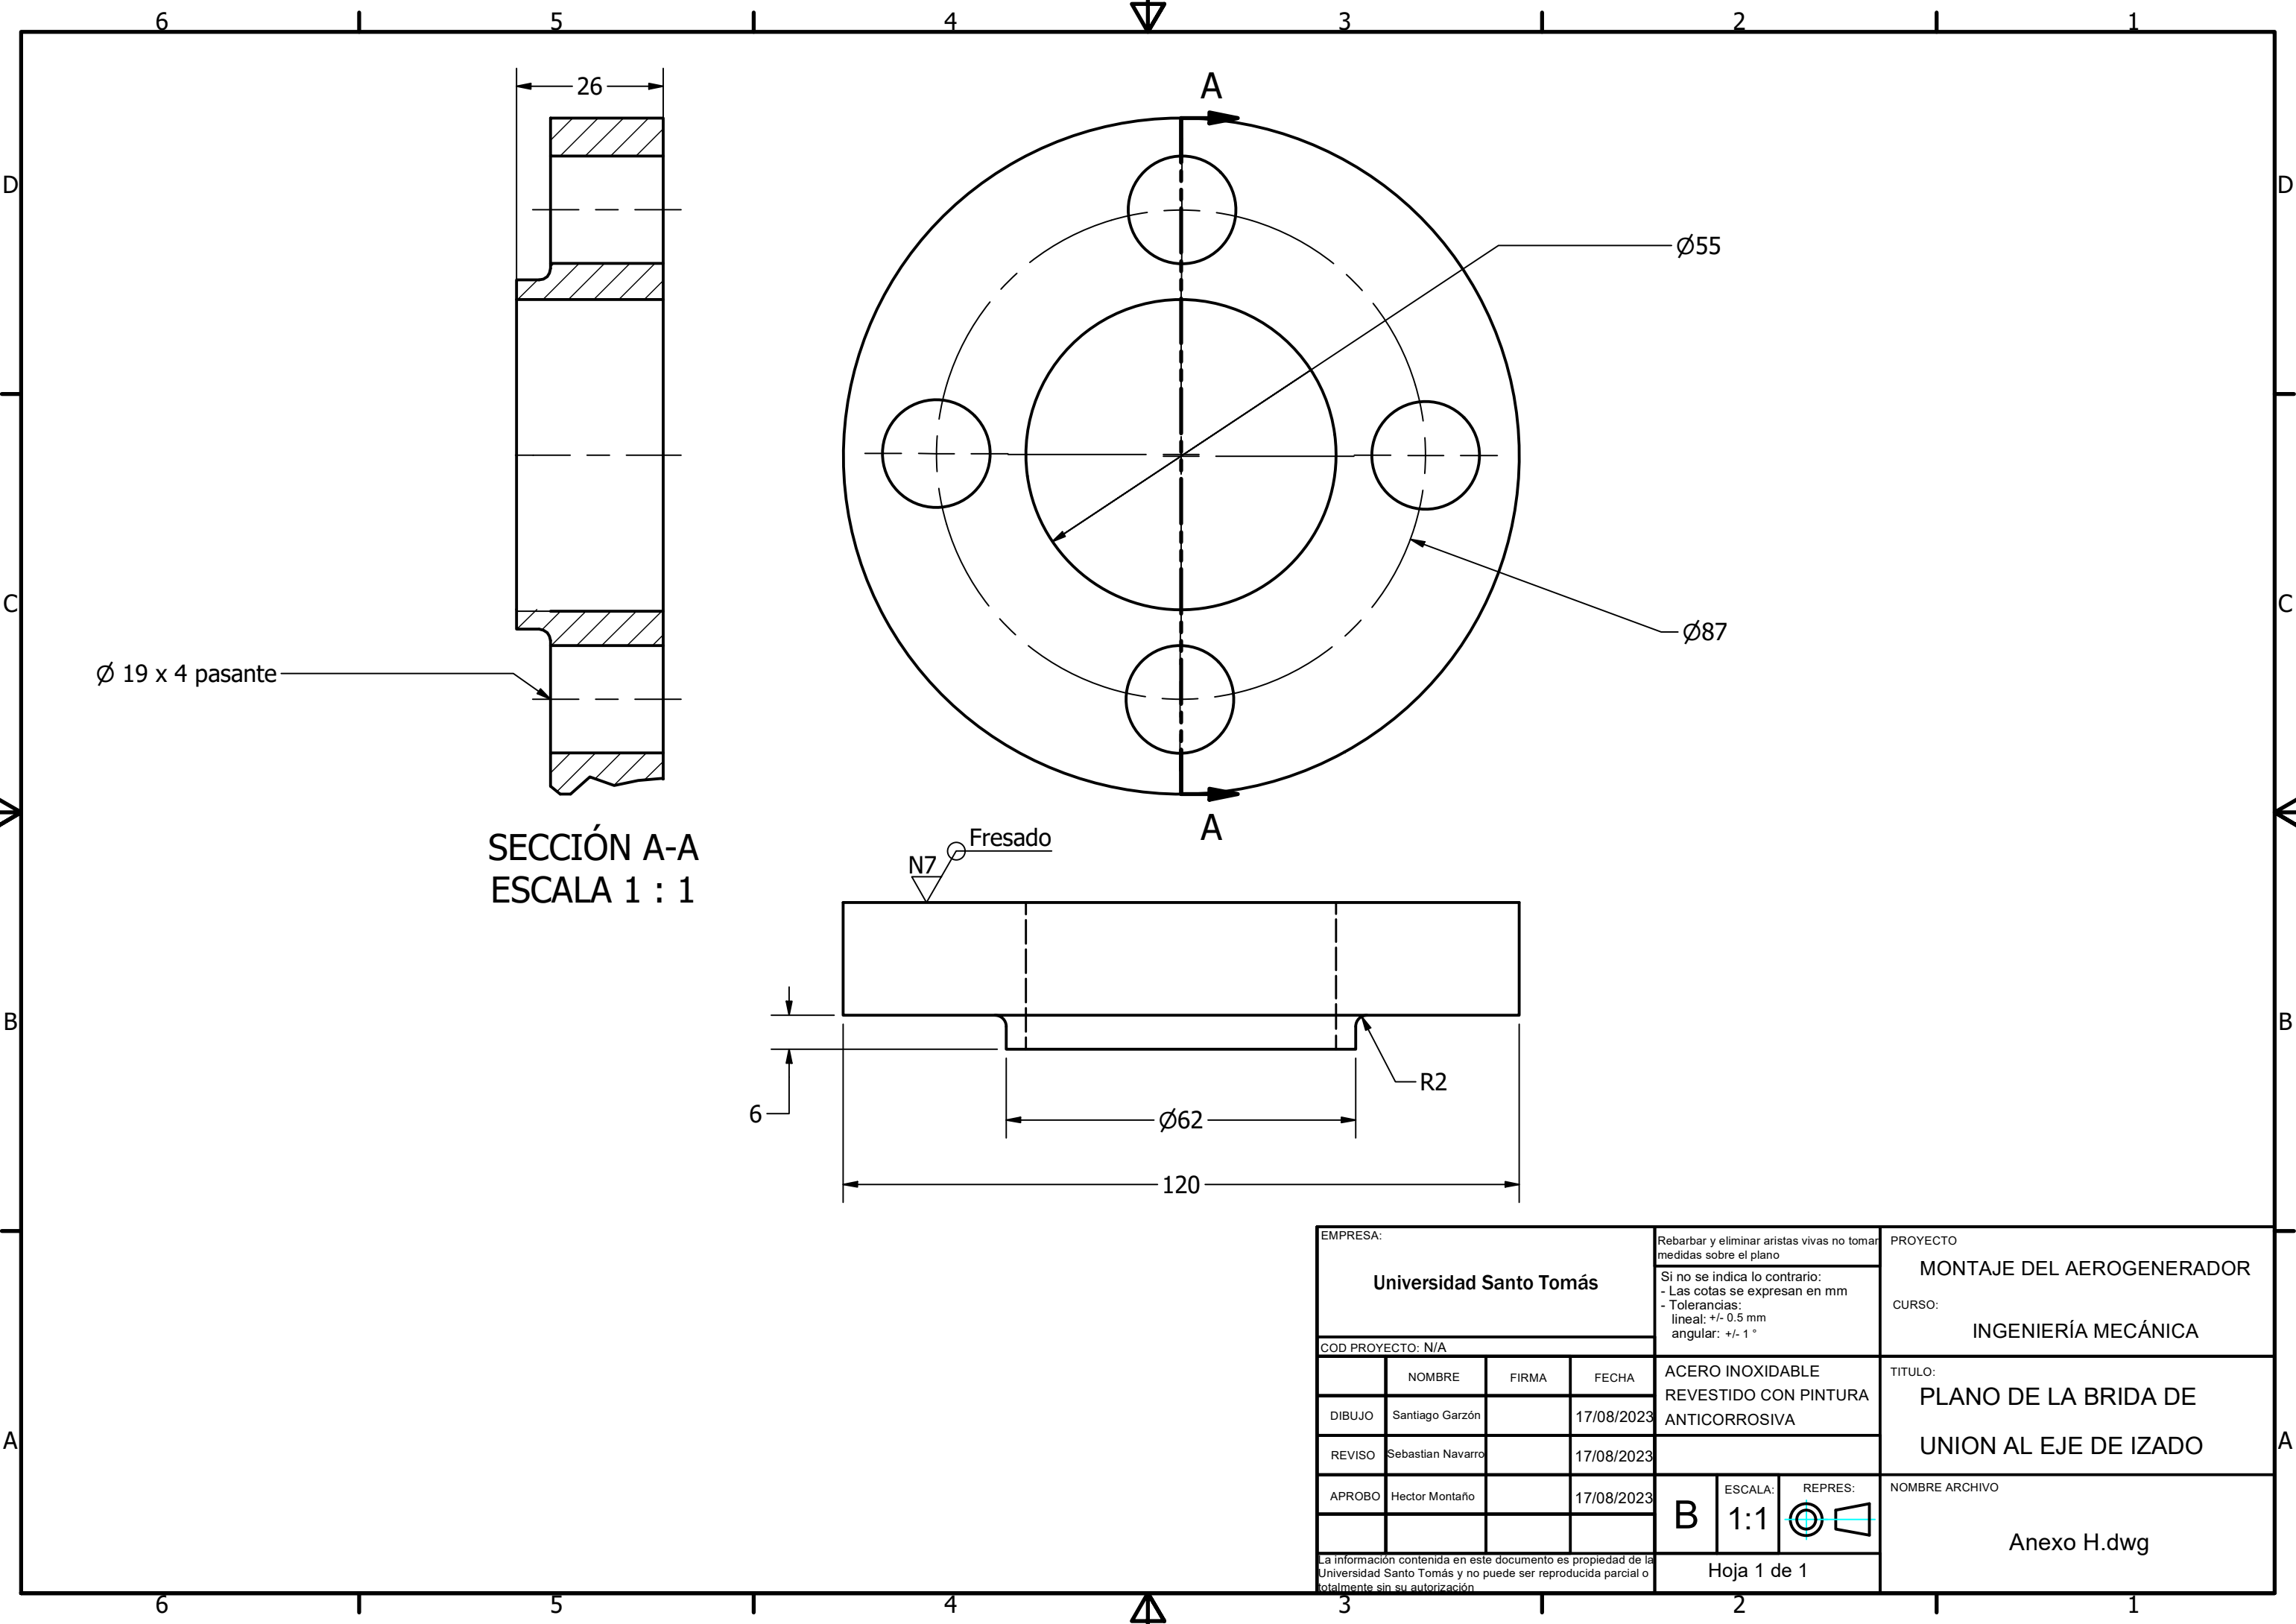

EMPRESA:				Rebarbar y eliminar aristas vivas no tomar medidas sobre el plano		PROYECTO	
Universidad Santo Tomás				Si no se indica lo contrario: - Las cotas se expresan en mm - Tolerancias: lineal: +/- 0.5 mm angular: +/- 1 °		MONTAJE DEL AEROGENERADOR	
COD PROYECTO: N/A						CURSO:	
				ACERO INOXIDABLE REVESTIDO CON PINTURA ANTICORROSIVA		INGENIERÍA MECÁNICA	
	NOMBRE	FIRMA	FECHA			TITULO:	
DIBUJO	Santiago Garzón		17/08/2023			PLANO DE LA BRIDA DE UNION AL EJE DE IZADO	
REVISO	Sebastian Navarro		17/08/2023				
APROBO	Hector Montaño		17/08/2023			NOMBRE ARCHIVO	
				B	ESCALA: 1:1	REPRES: 	Anexo H.dwg
La información contenida en este documento es propiedad de la Universidad Santo Tomás y no puede ser reproducida parcial o totalmente sin su autorización				Hoja 1 de 1			