


# Hotel Empresarial

CENTRO HISTÓRICO DEL MUNICIPIO DE GIRÓN

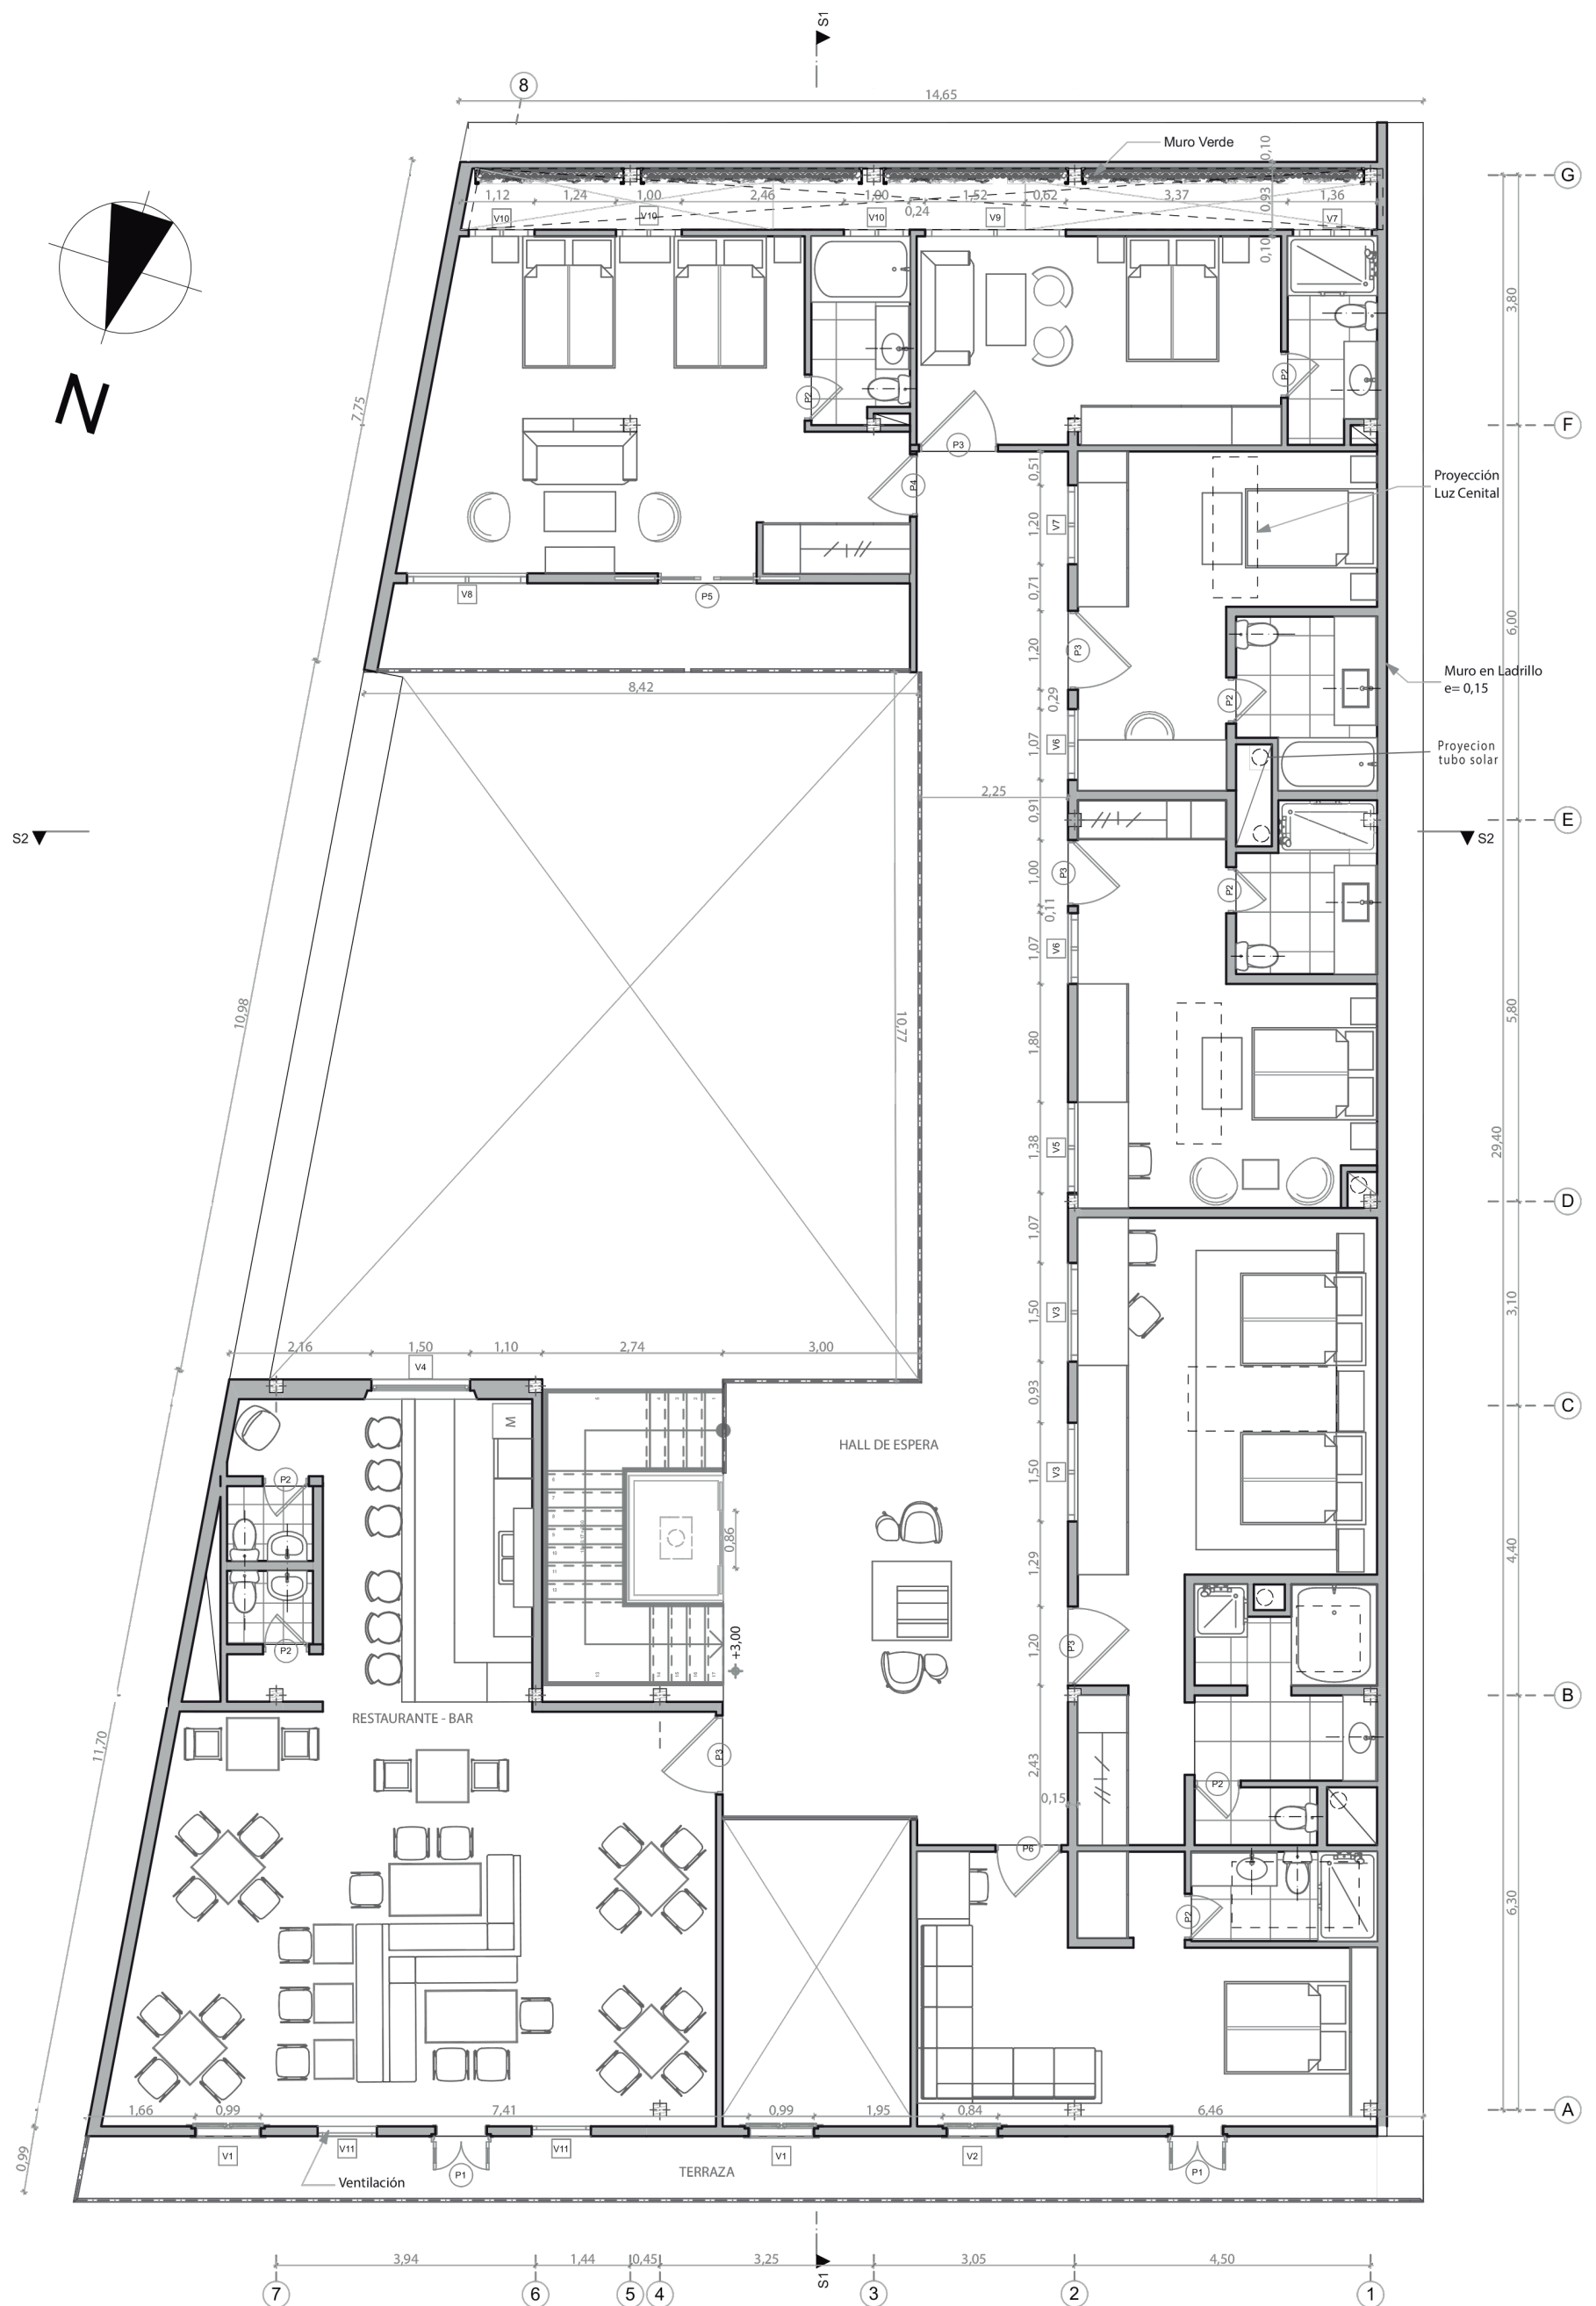

Planta arquitectónica Segundo Piso

Escala: \_ 1: 100

