


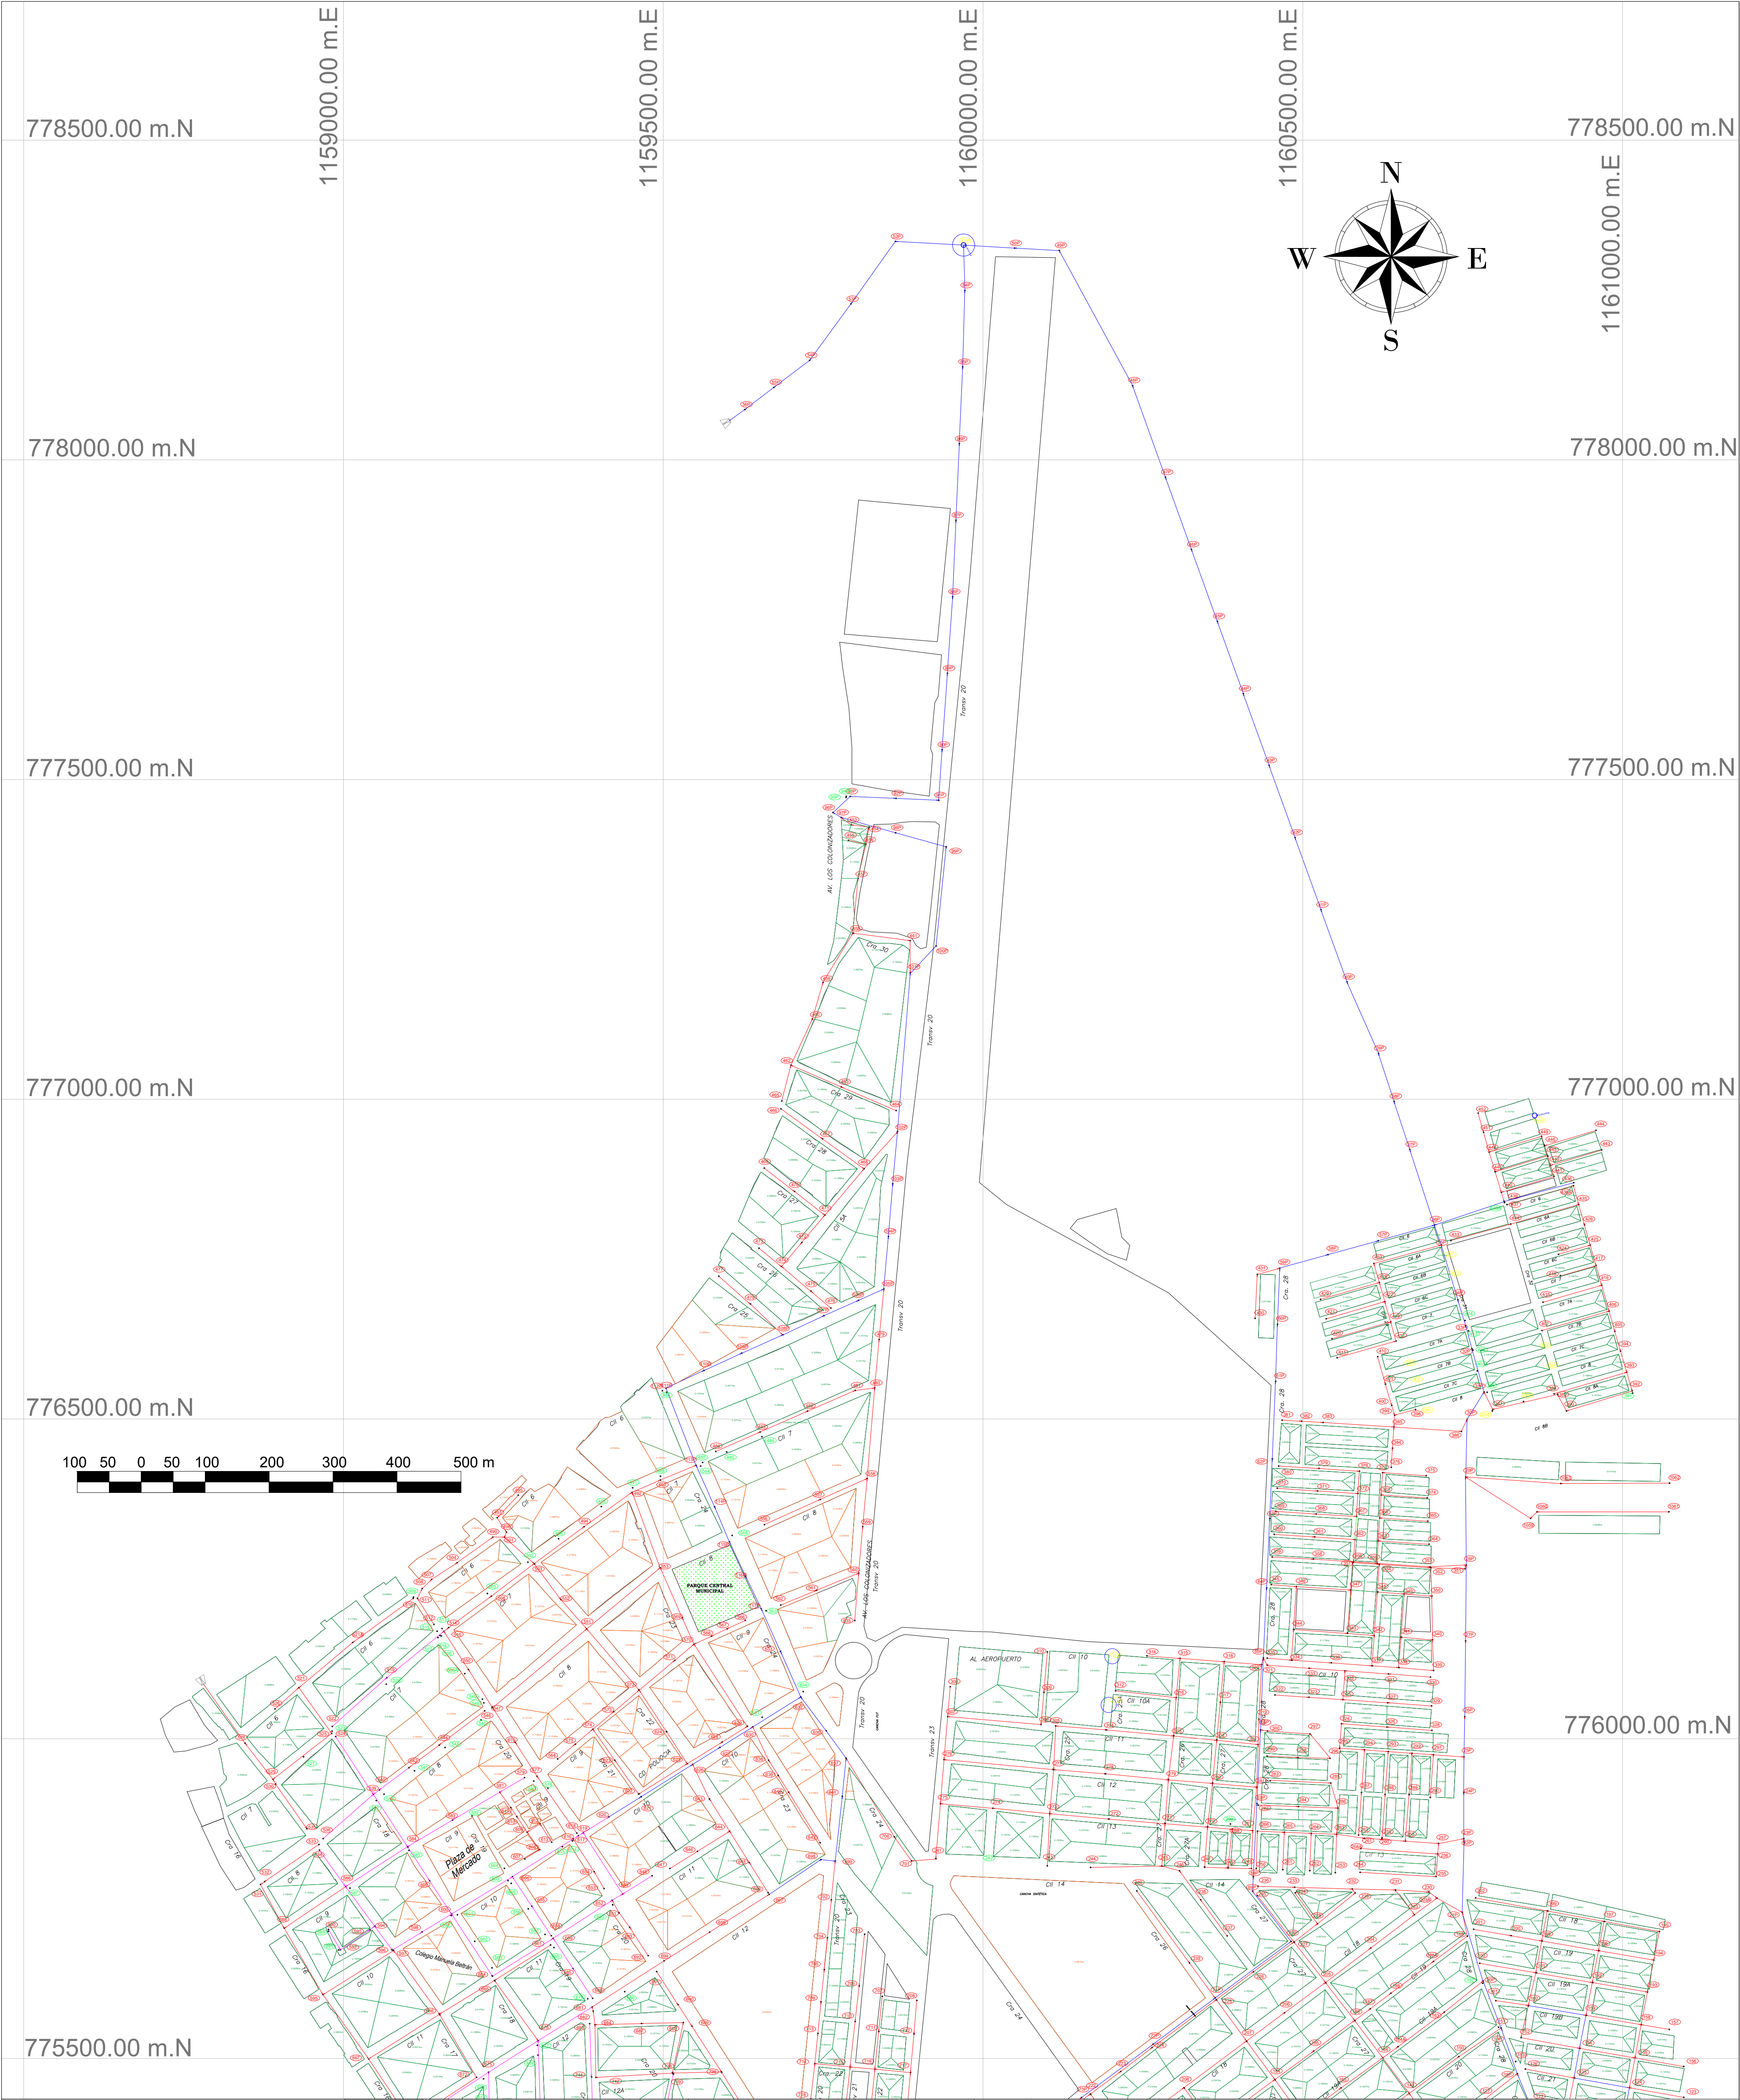

LOCALIZACIÓN DEL PROYECTO EN COLOMBIA 		CONVENCIONES - POZOS DE INSPECCIÓN - TRAMO INICIAL - TUBERÍA EXISTENTE - TUBERÍA PERIMETRAL - TUBERÍA NUEVA - ÁREA RESIDENCIAL - ÁREA COMERCIAL Y/O INSTITUCIONAL - PZ EXISTENTES - PZ FUERA DE SERVICIO - COTA RASANTE - COTA BATEA		PROYECTO: DIAGNÓSTICO DE LA RED DE ALCANTARILLADO SANITARIO DEL MUNICIPIO DE SAN JOSÉ DEL GUAVIARE - GUAVIARE		INTEGRANTE: WILMAR DAVID CORTEZ GONZALEZ			
DIRECTOR: ING. IVAN DARIO ACOSTA SABOGAL				CONTENIDO: DETALLES DE ALCANTARILLADO SANITARIO		ESCALA V Y H: ESC 1:5.000		PLANO No. 1 DE 2	
						FECHA: AGOSTO 2020			