

EDIFICIO
Cedros
142

CONTIENE:

CORTE B-B'

Cedros
142 S.A.S.

ARQUITECTO
RAFAEL ACOSTAMARQUEO
M.P. 2570008982 CND

ARQUITECTA
DOLY M. COY
M.P. A25072011-45001366

OBSERVACIONES

FECHA

ARCHIVO


ESCALA GRÁFICA: 1: 50

A vertical number line with tick marks at 0, 1, 2, and 3.

PLANO

Revisión 1

1 DE 2

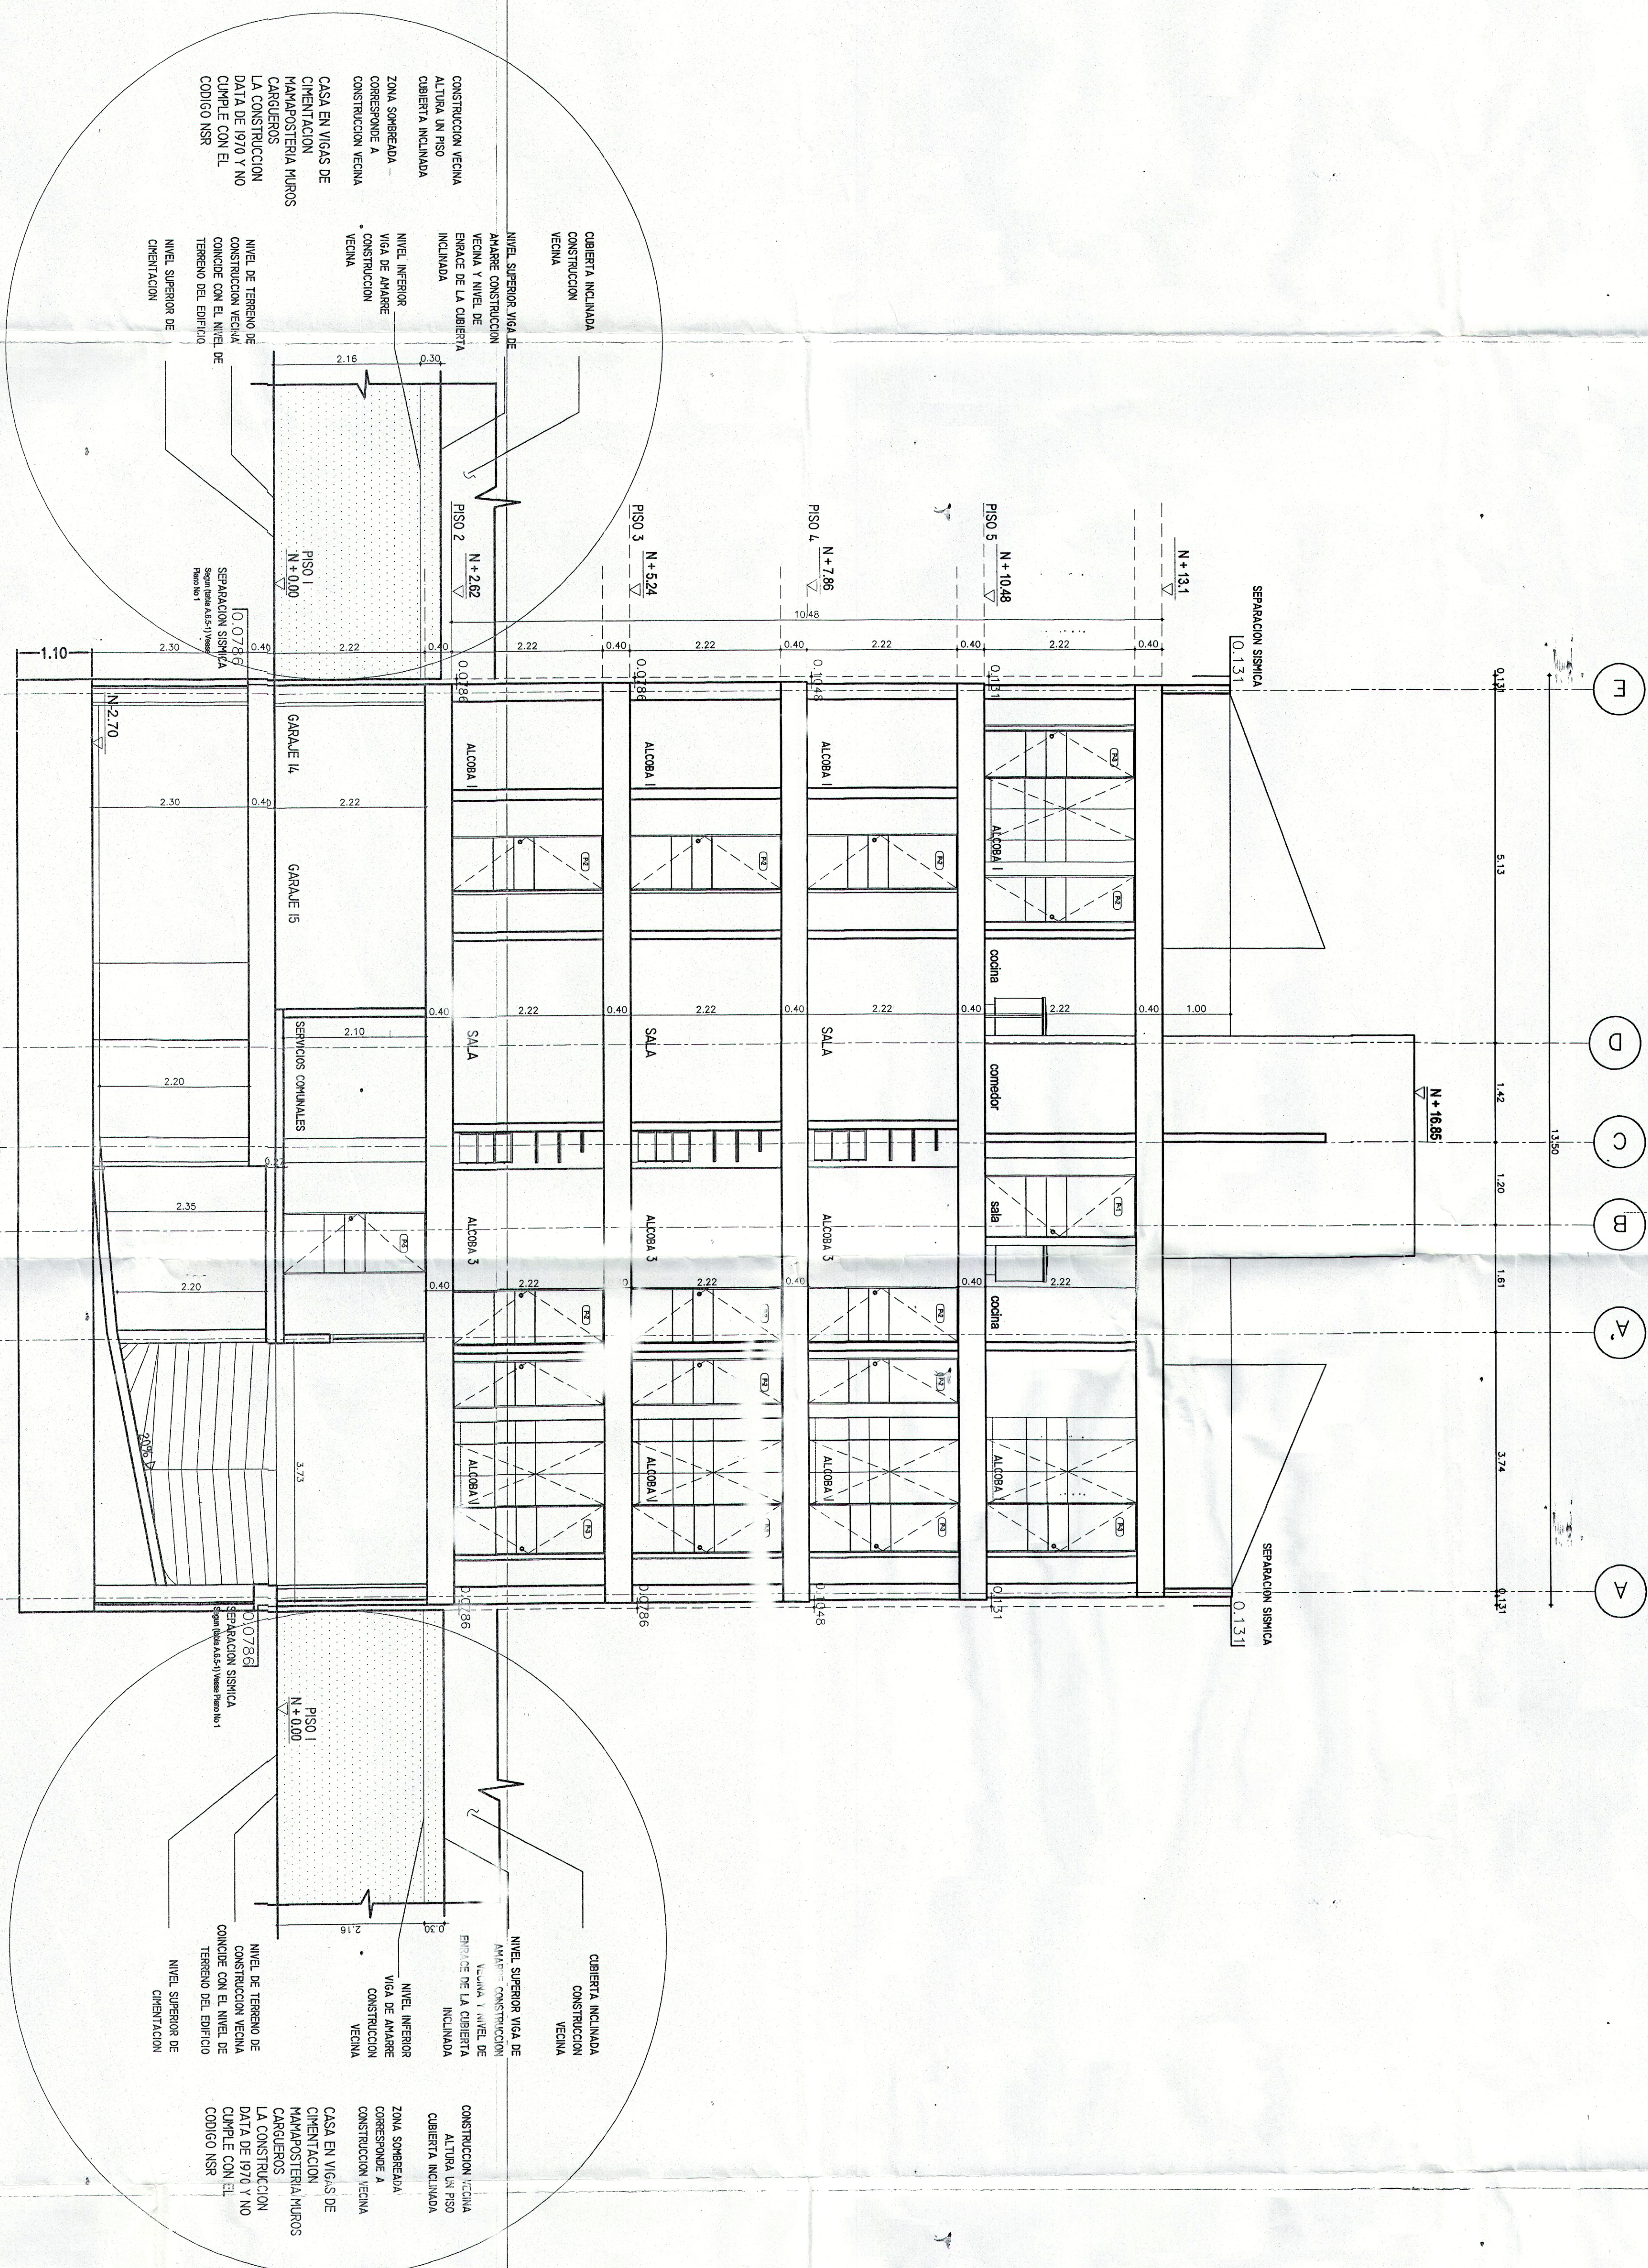

CORTE TRANSVERSAL BB'
ESC 1:50

Revisión 1
Se incluyeron las anotaciones
indicadas en el acta de
observaciones.

Canaduría Urbana 4 (P)
Barata Honda Corralito
LOS PRESSES PLAZAS DE LA
PARTE DE LA URBANA
ELEGIDA EN PROYECTO P. N.º 221
DE LOS ASES INDICADOS
FARMACIA OURENZA

Canaduría Urbana 4 (P)
Barata Honda Corralito
LOS PRESSES PLAZAS DE LA
PARTE DE LA URBANA
ELEGIDA EN PROYECTO P. N.º 221
DE LOS ASES INDICADOS
FARMACIA OURENZA