
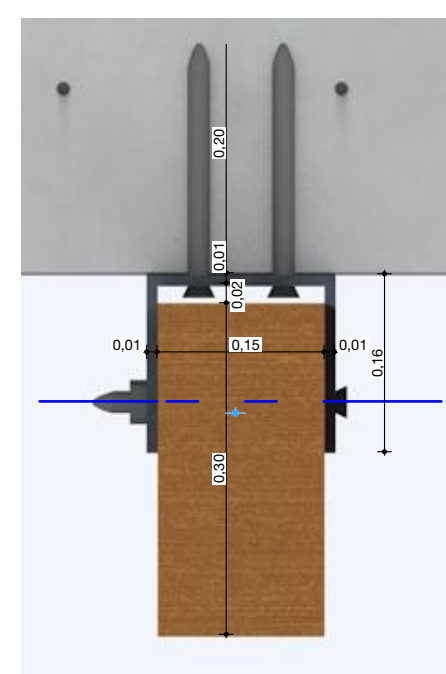
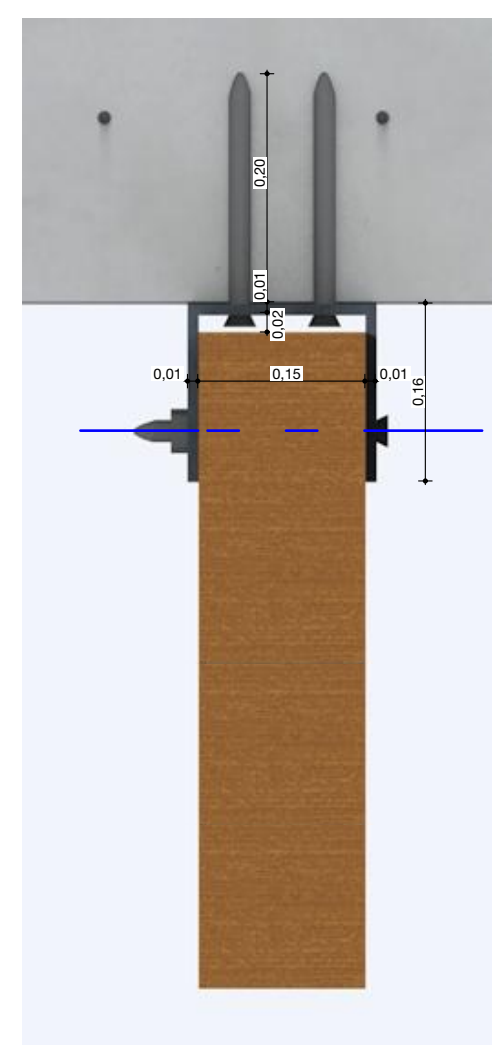


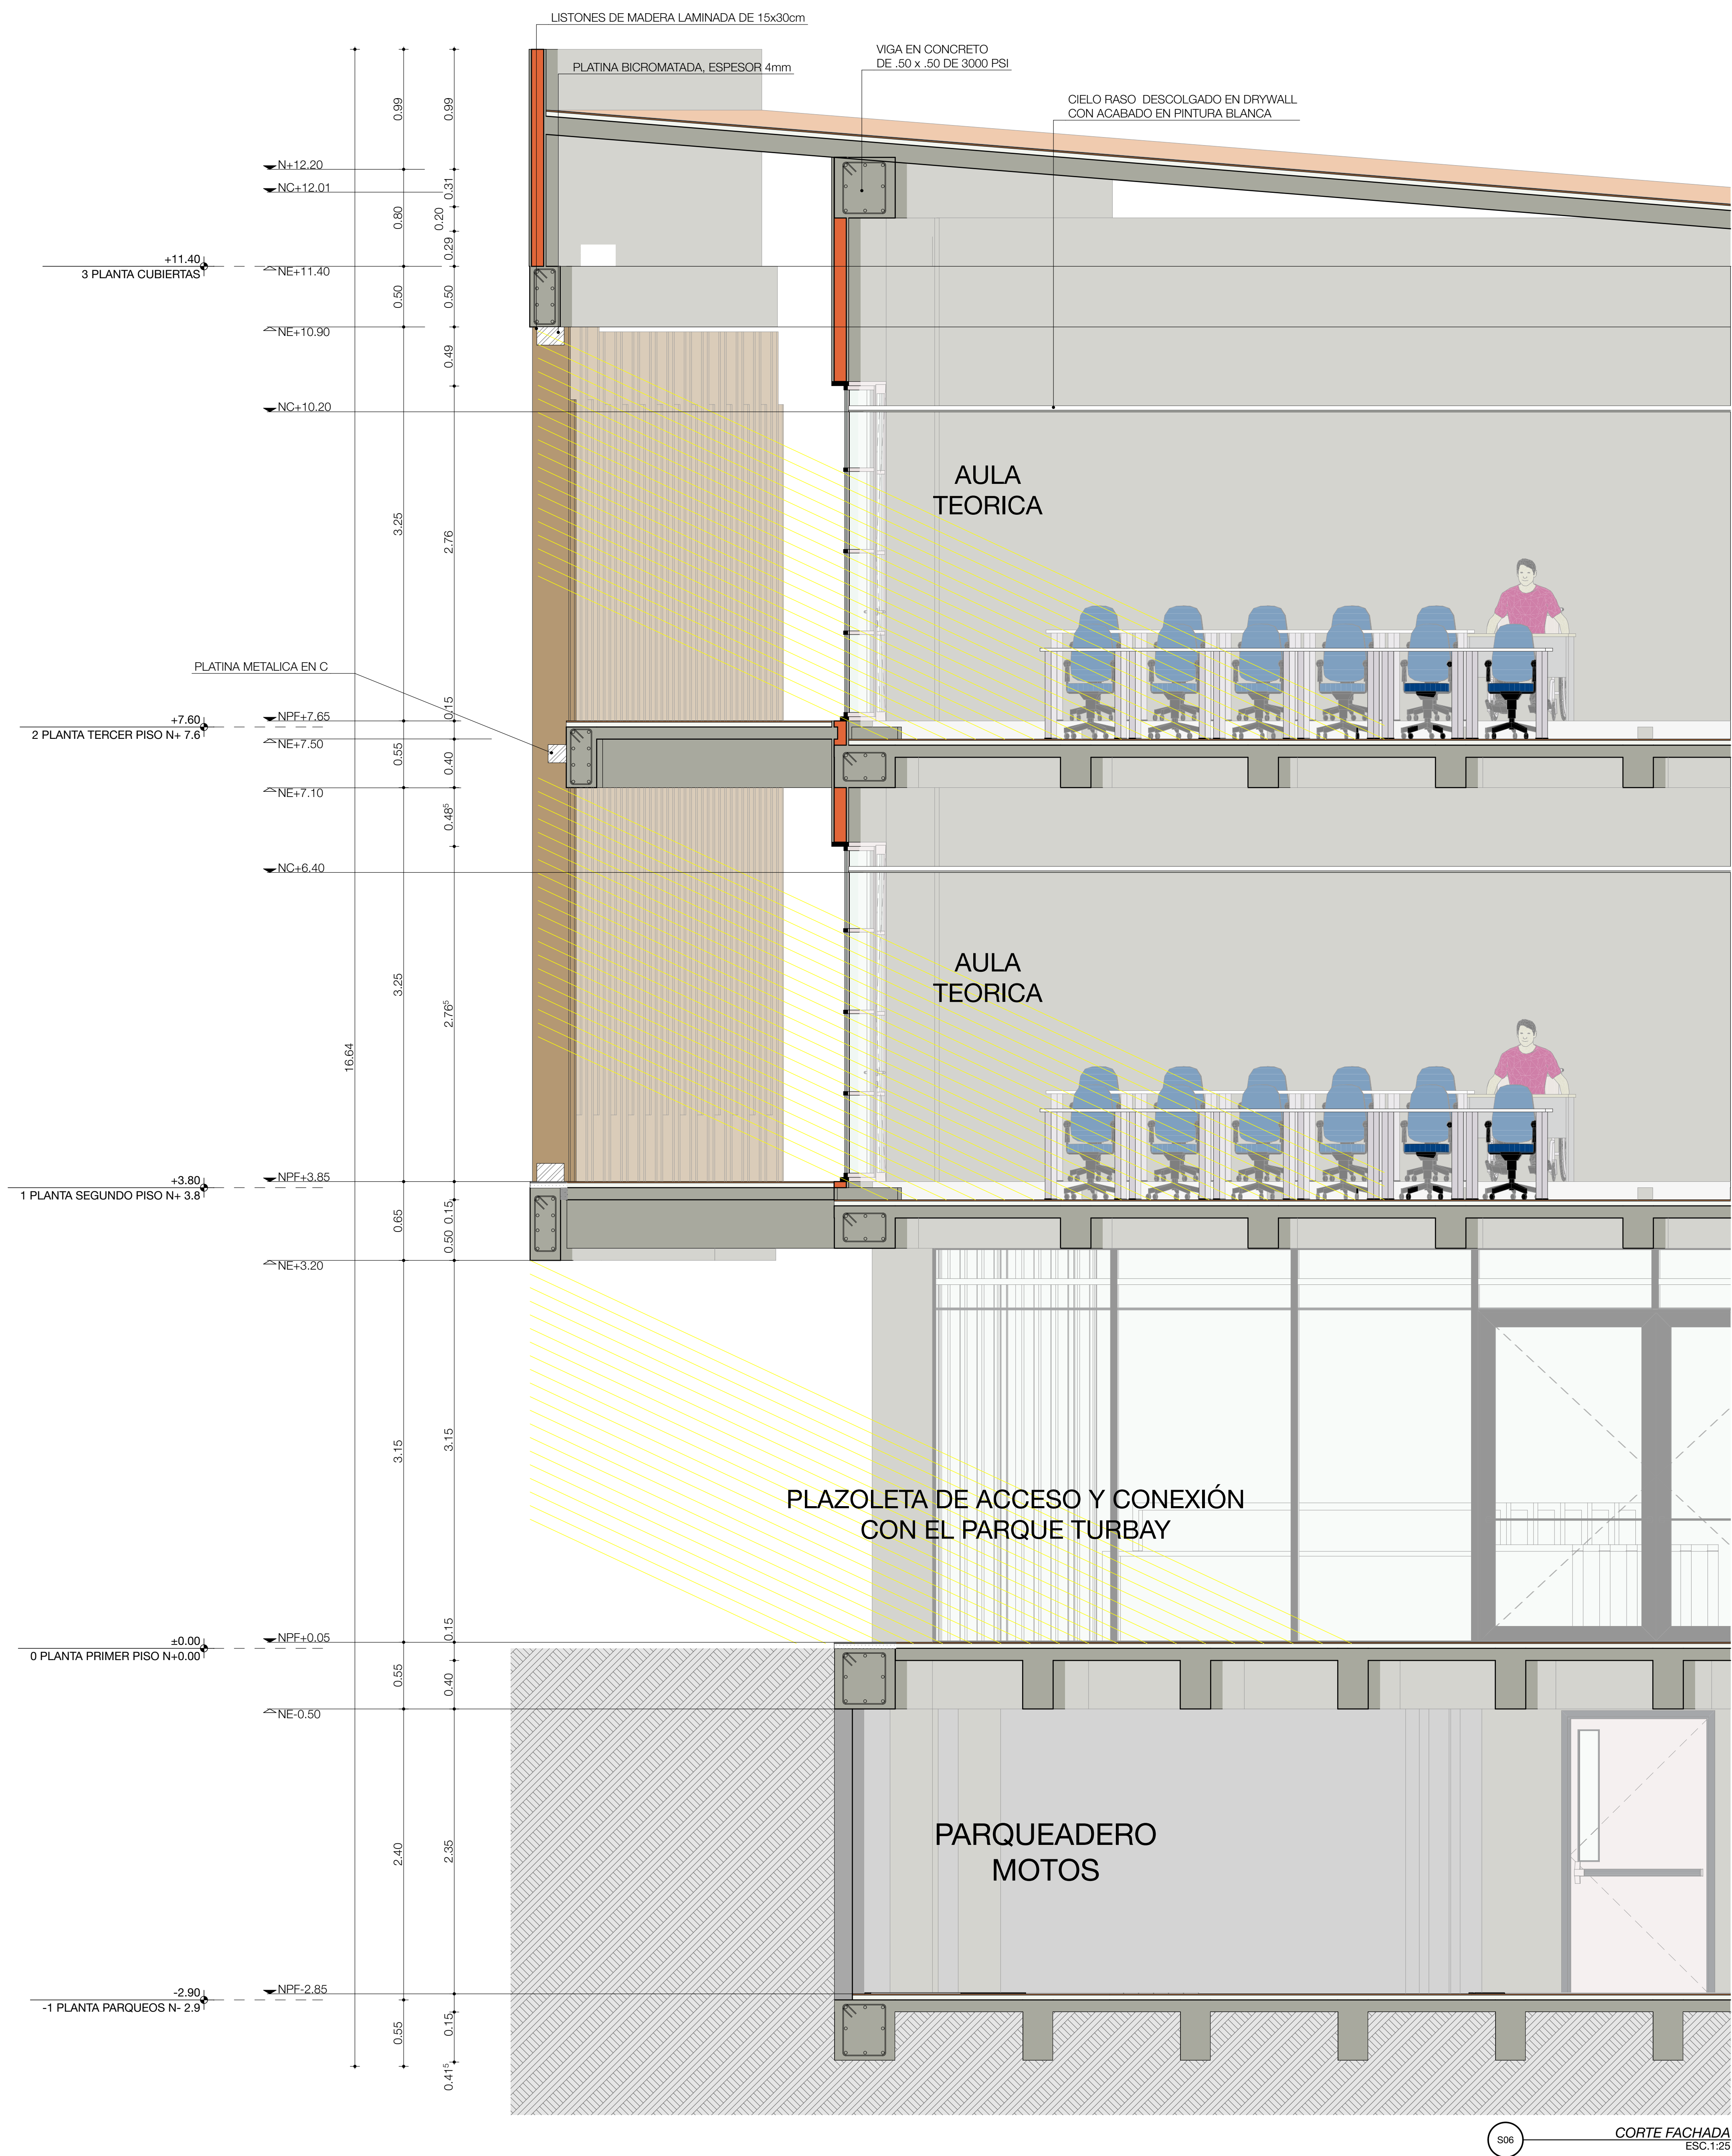

DETALLE ANCLAJE PARTESOLES