



Planta Aulas

Escala 1:30

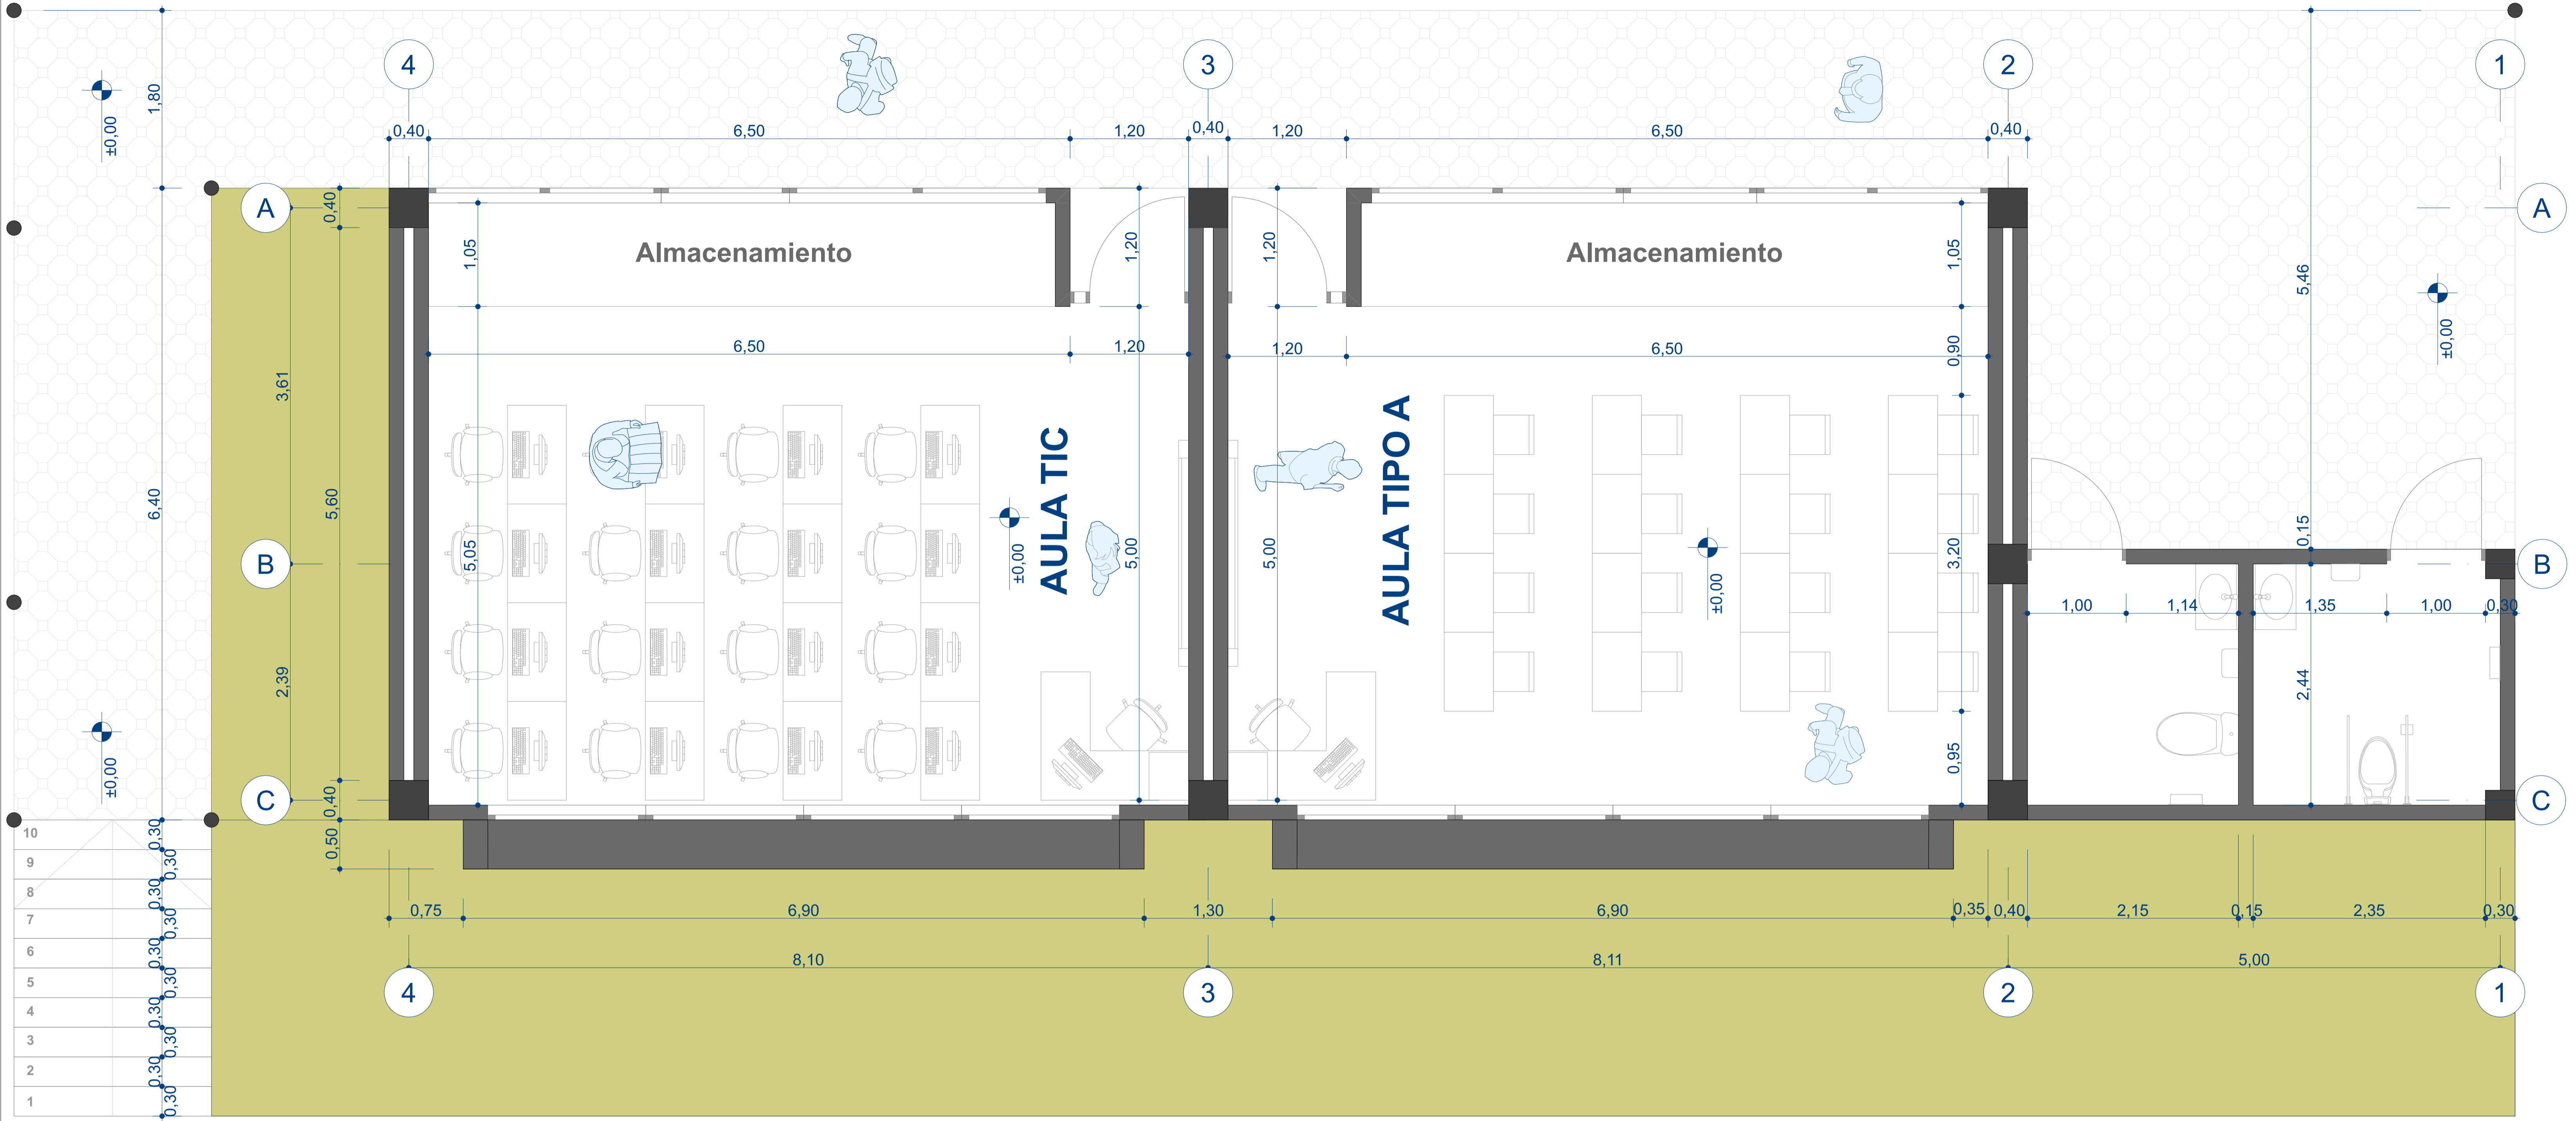


Detalle Muros Calados

Sin escala

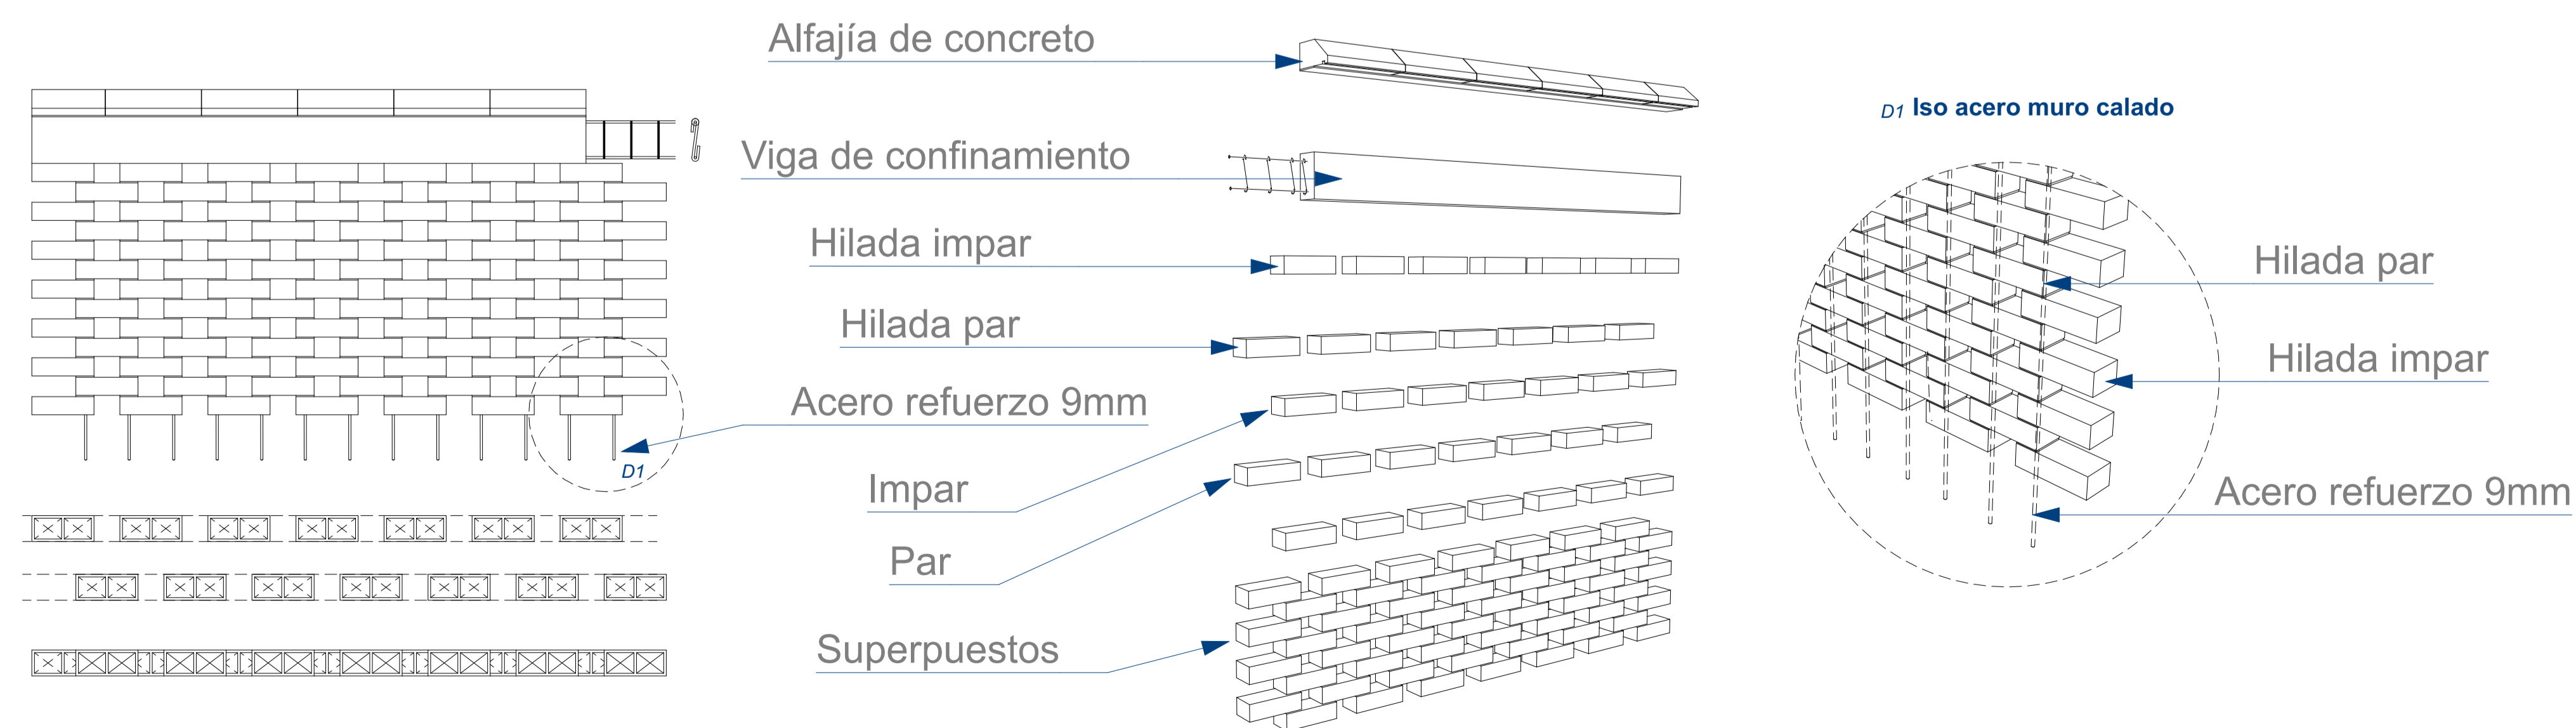


Detalle Puerta Aulas

Sin escala

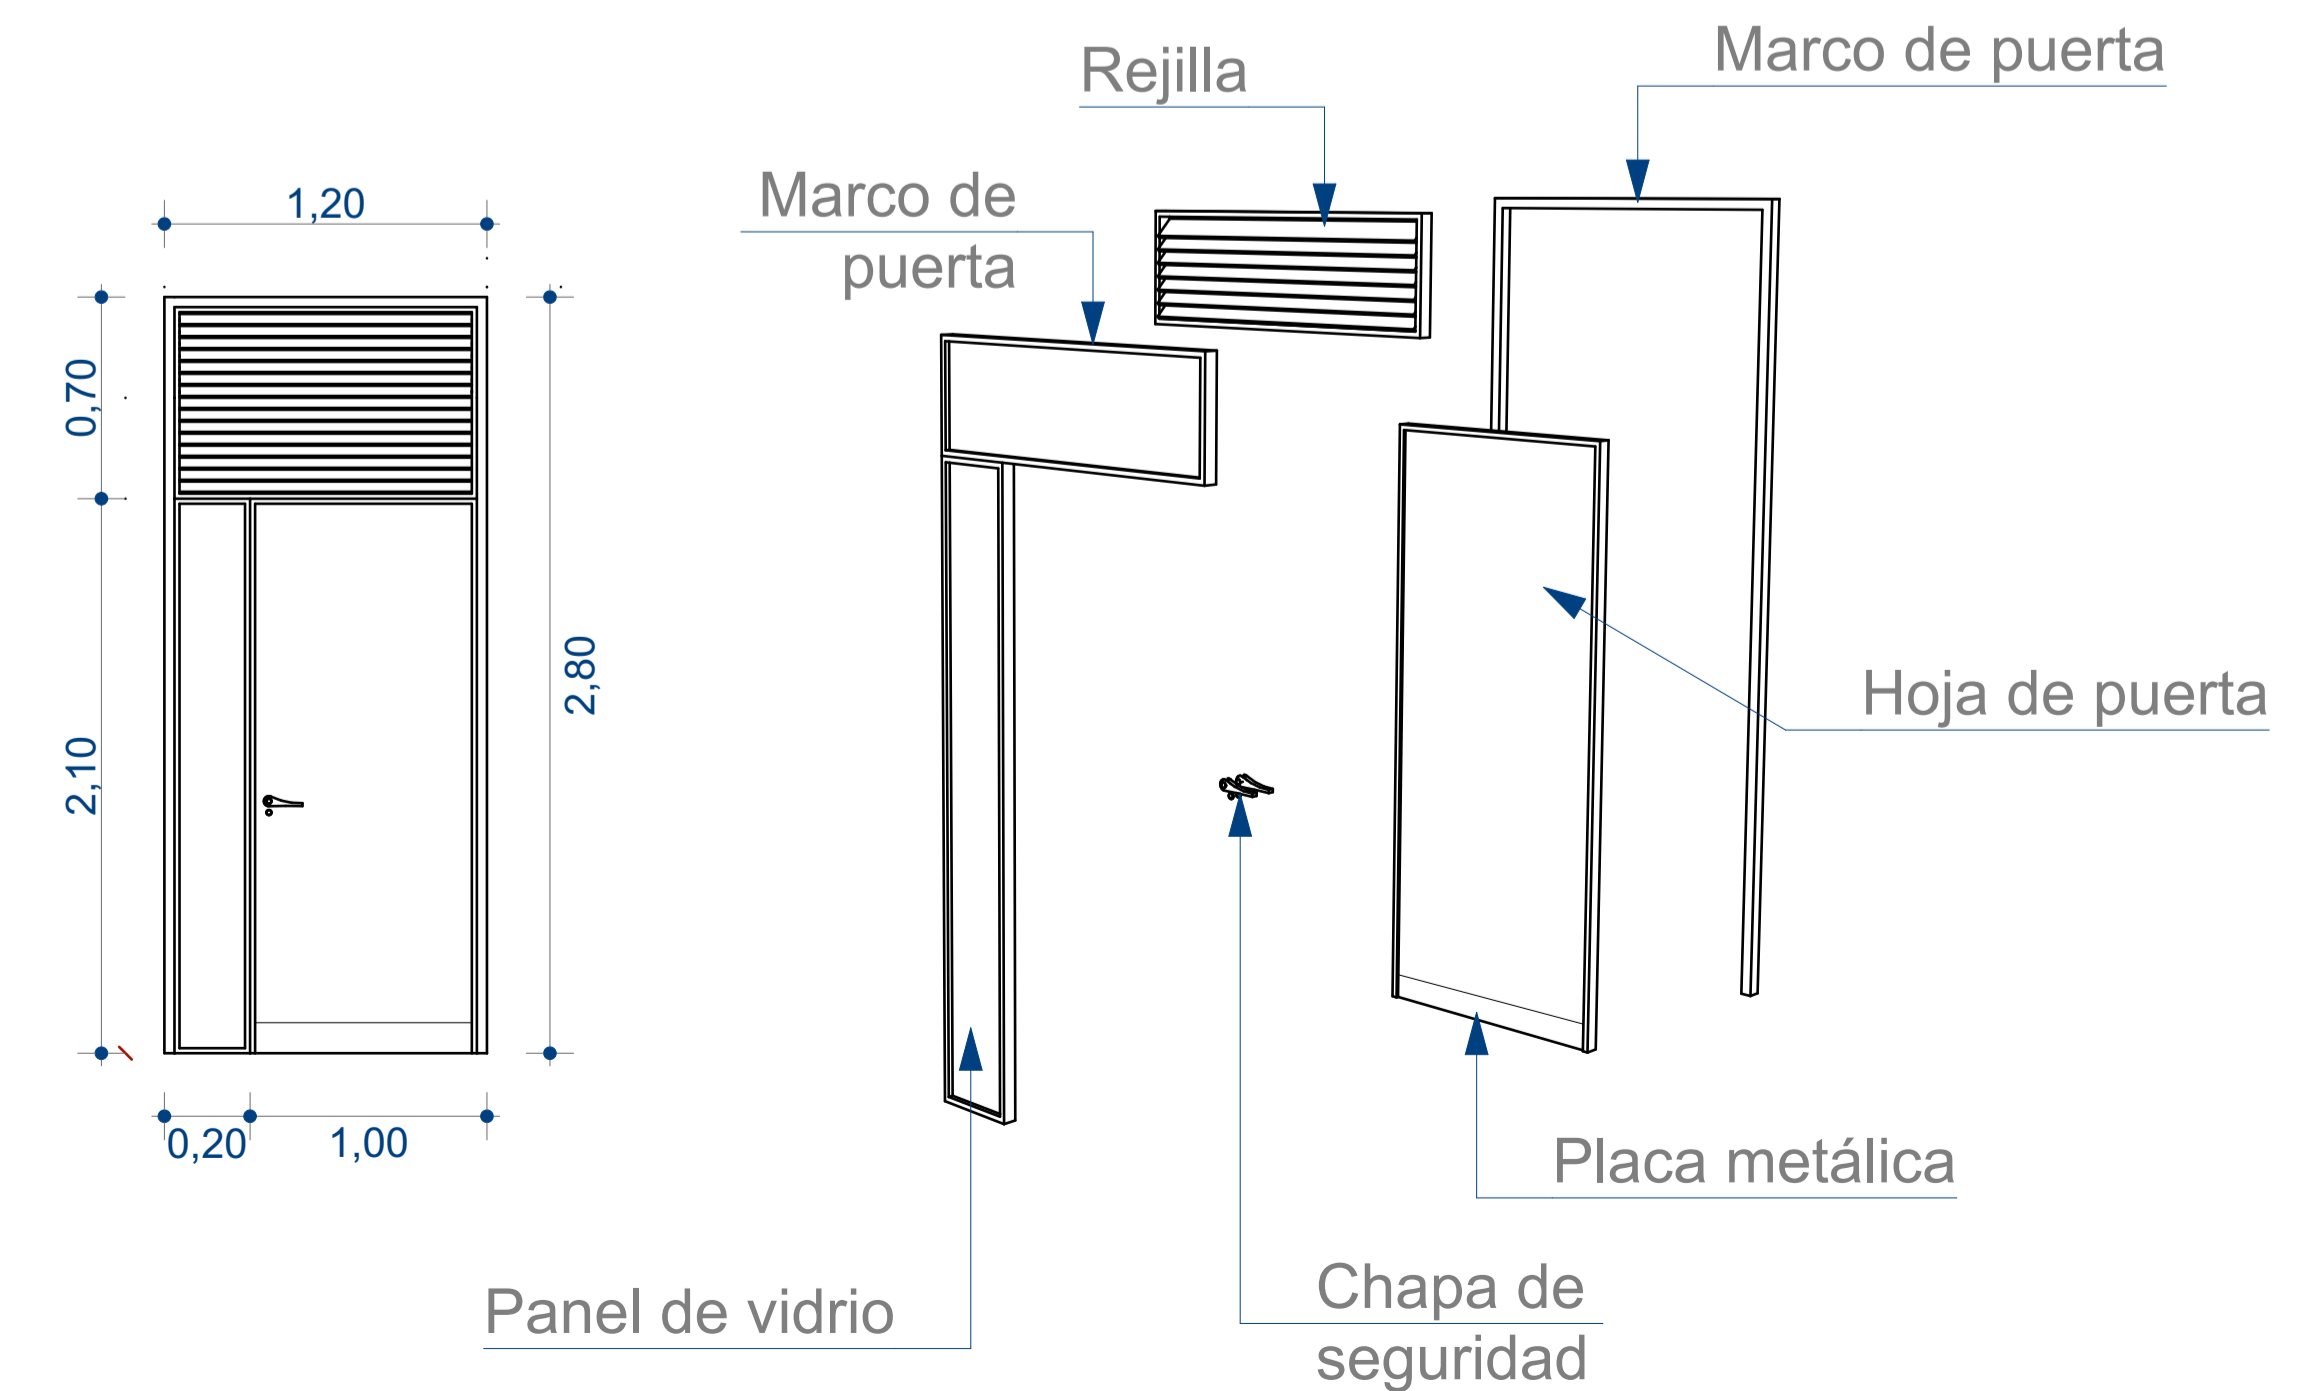

CROQUIS LOCALIZACIÓN:

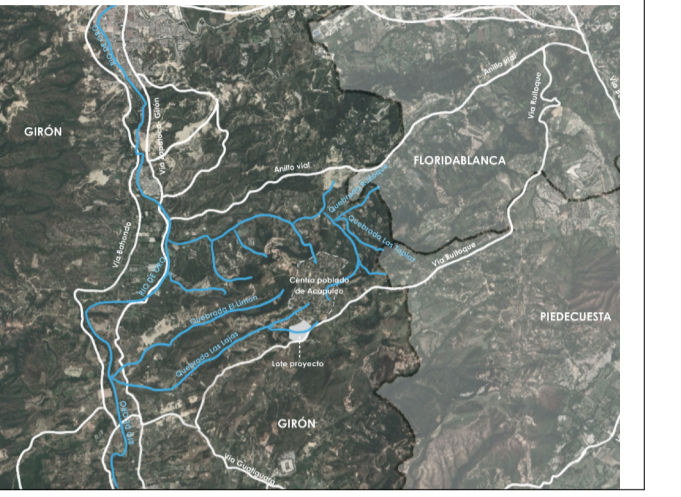

NORTE:

LOCALIZACIÓN:

CORREGIMIENTO DE ACAPULCO, MUNICIPIO GIRÓN, SANTANDER

TITULO DEL PROYECTO:

CENTRO DE DESARROLLO COMUNITARIO ACAPULCO, SANTANDER

DISEÑO:

CARLOS MATEO DÍAZ IBARRA
MARÍA ELENA RANGEL GARCÍA

CÓDIGO ESTUDIANTIL:

2292769 - 2291996

DOCENTE:

CATALINA SAUZA REYES

ESCALA:

ACOTACIONES:

METROS

ASIGNATURA:

PROYECTO DE GRADO

CONTENIDO:

DETALLES CONSTRUCTIVOS

FECHA:

30 DE ABRIL DEL 2025

PLANO:

PLANO ARQUITECTONICO

PLANO No:

11