


Multifamiliares

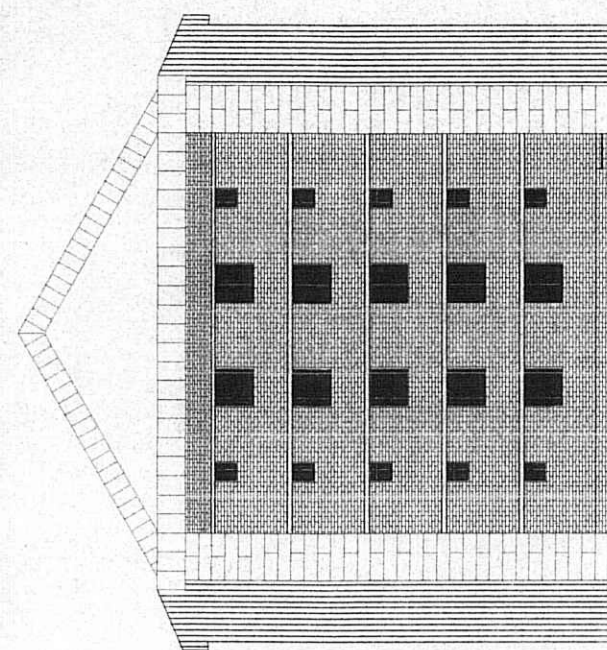


Florida Parque Tunja

SOCIEDAD PROPIETARIA:
PROMOTORA DE EDIFICACIONES
Y CONSTRUCCIONES LIMITADA

ProEdificar Ltda.

Calle 20 Nro. 13-10, Of. 203
Tel. (099) 7439537-7441672
"Centro Comercial Plaza Real"
Tunja (Boyaca)
Carrera 15 No. 12-40, Of. 505
Tel. (099) 7603178 - 7620718
"Edificio Centro Profesional"
Duitama (Boyaca)
(FONSECAS LTDA)


INGENIERO CIVIL
S.C.I.

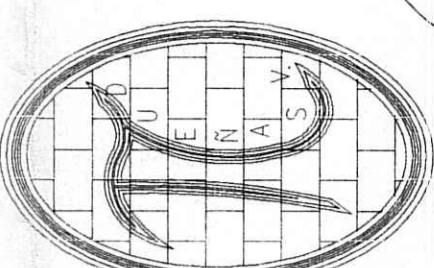

LUIS ERNESTO DUEÑAS VALDERRAMA
MAL 252902 - 221201 de COLOMBIA
CALLE 16 No. 14-03 OF 605
Tel. 601-2960 DUITAMA - BOYACA

Vo. Bo. GERENTE SOCIEDAD:
MIGUEL ANGEL FONSECA SILVA



APROBACION PLANOS:

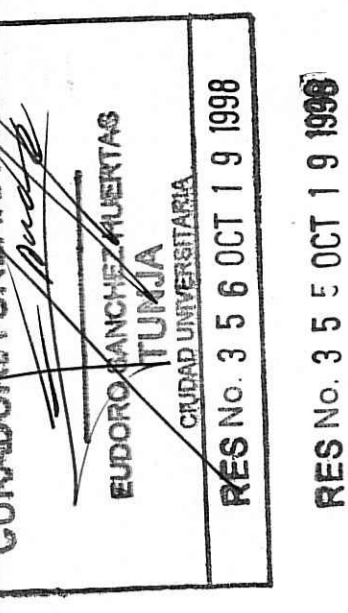

RES No. 3 5 5 OCT 1 9 1998
RES No. 3 5 5 OCT 1 9 1998

DIGITACION Y PLOTEO:
PLOTERACAD
LUIS E. ZABALA
Carrera 15 No. 16-12, Edificio Centro Profesional
Tel. 7603950, Of. 703, Duitama (Boy)

FECHA: JULIO DE 1998
PLANO: 6Es.
DE: f

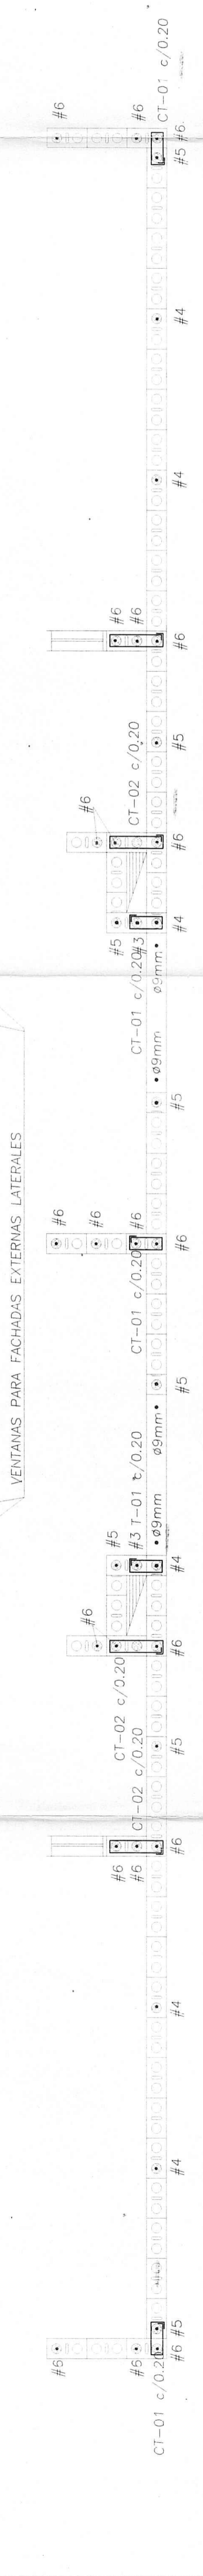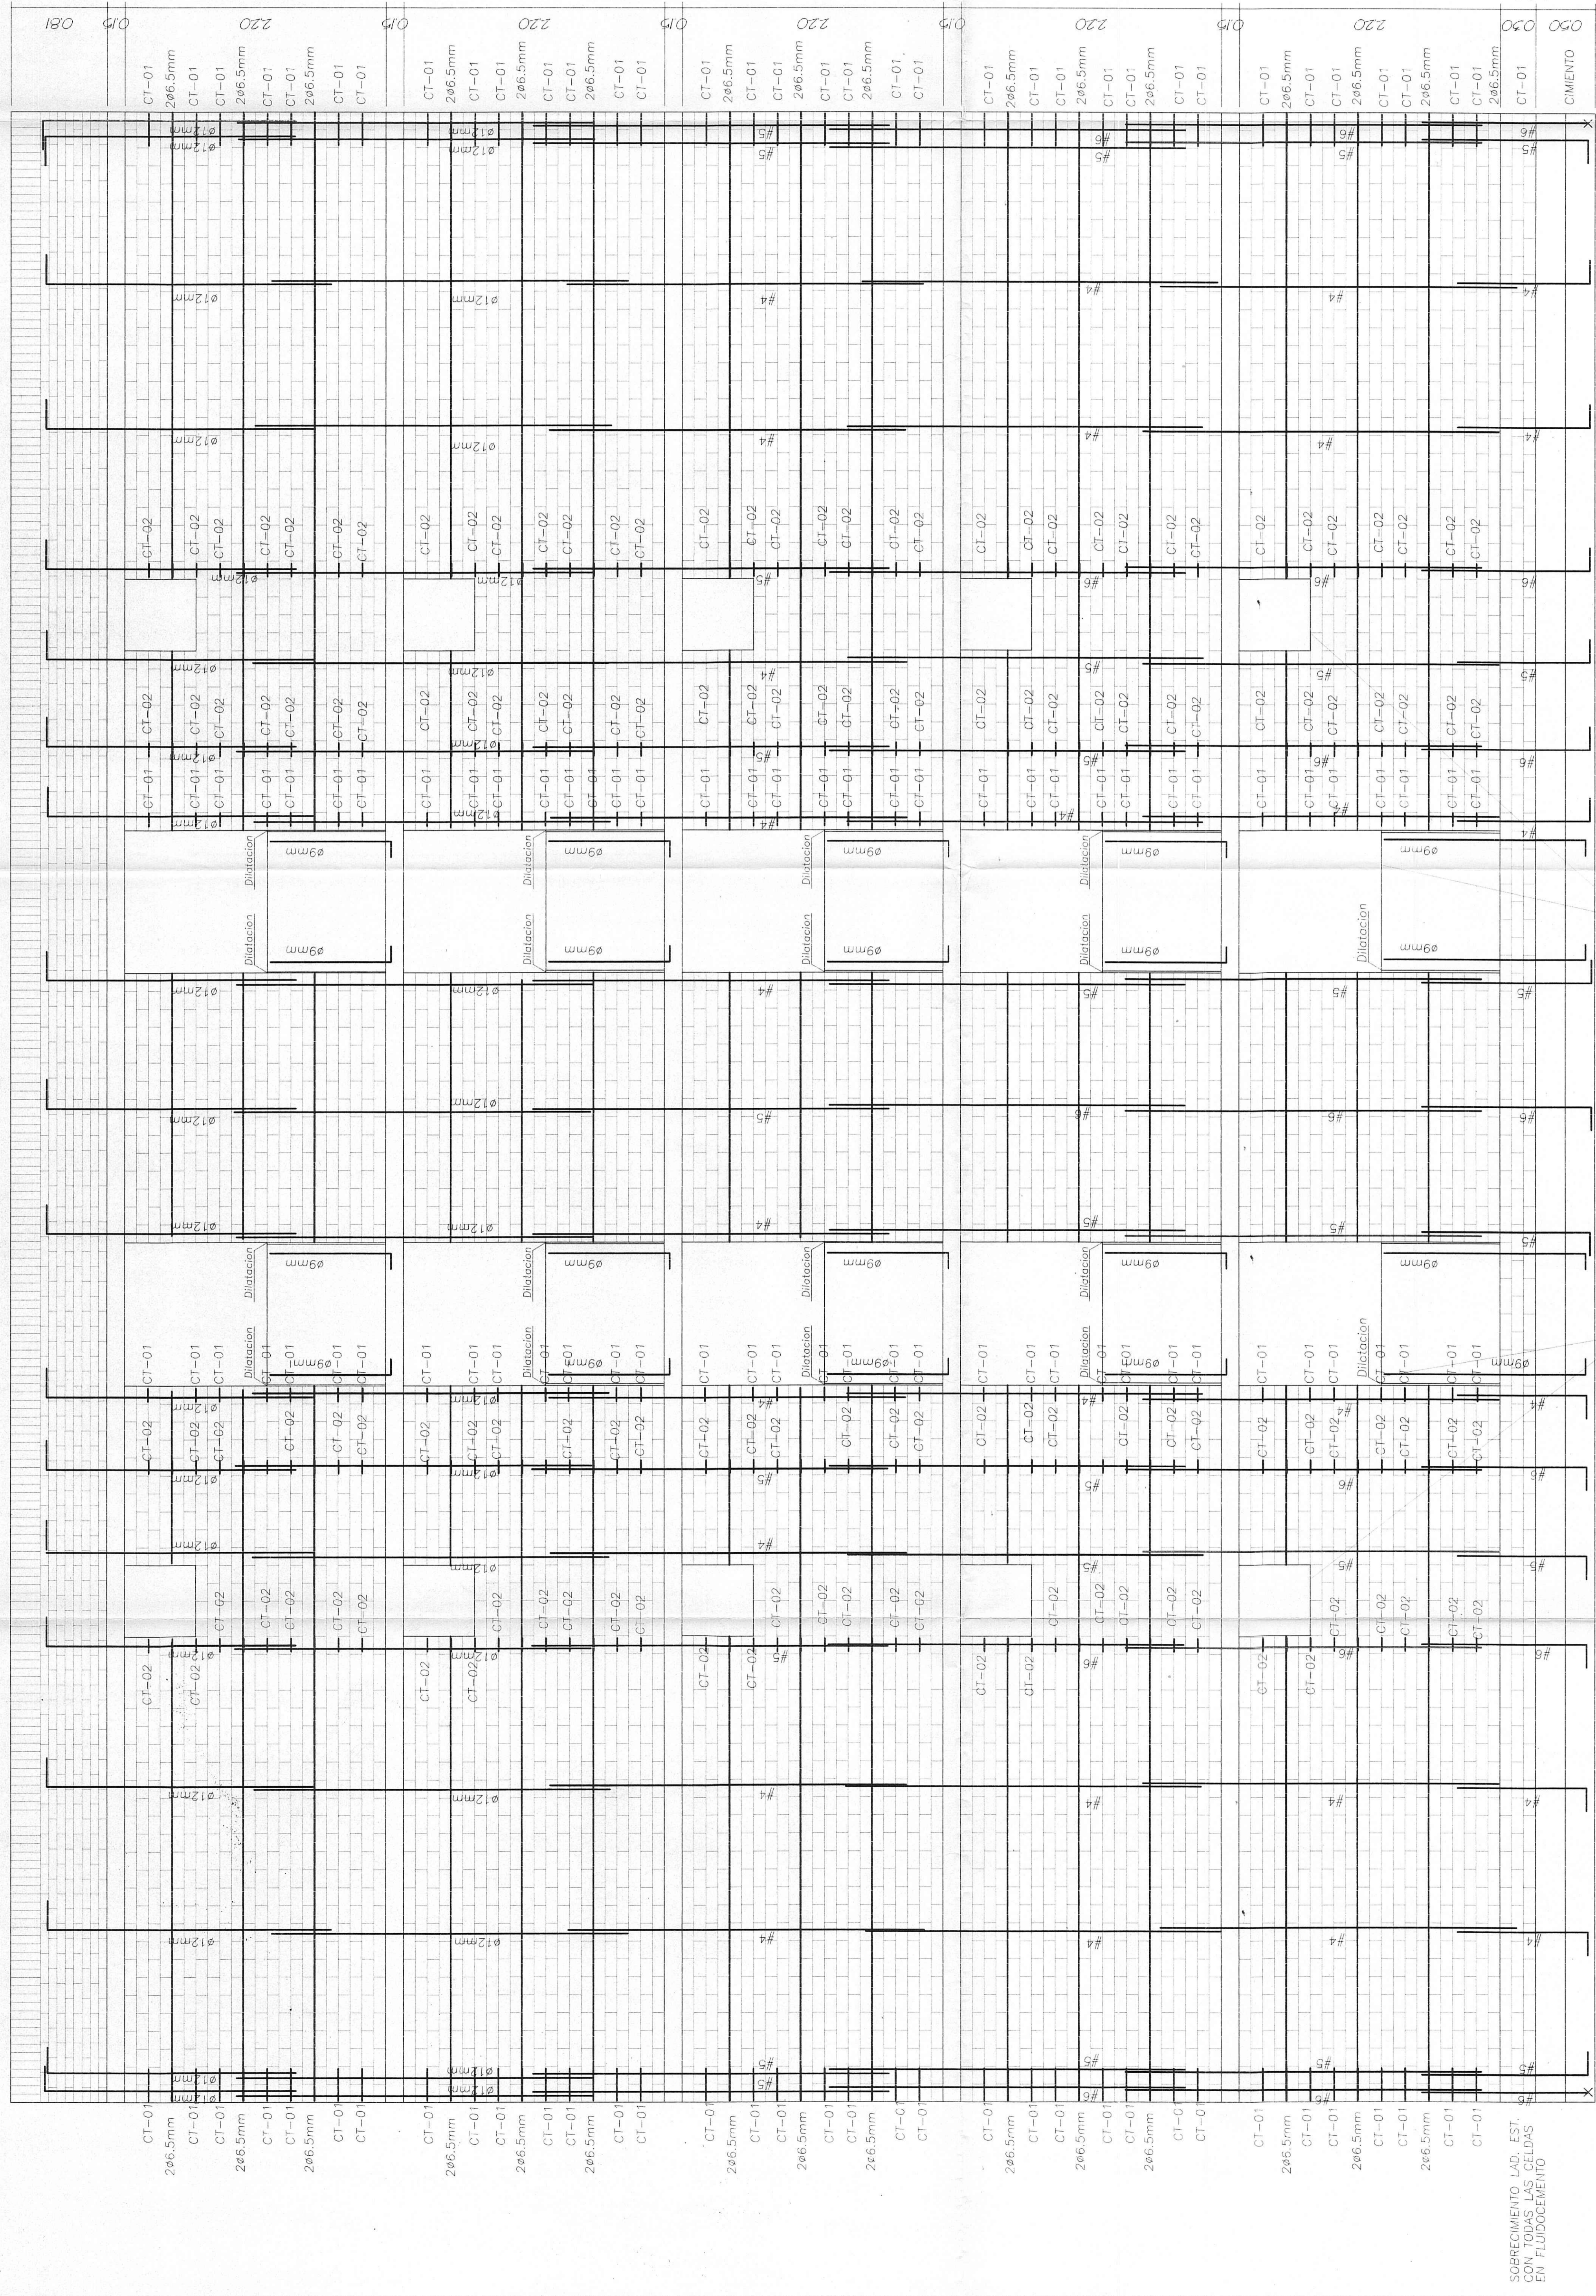

DETALLE MURO FACHADA EXTERNA LATERAL

ESC. 1 : 25

NOTAS:
SOBRECIMIENTO 30 CM.
TODAS LAS CELDAS RELLENAS DE GRouting EN SOBRECIMIENTO
TRASLAPLO REFUERZO PRINCIPAL DE 0.50M, ALTERNADO.
CONCRETO CIMIENTOS 3000 PSI
TODOS LOS ANTEPECHOS SE DEBEN DILATAR TOTALMENTE