


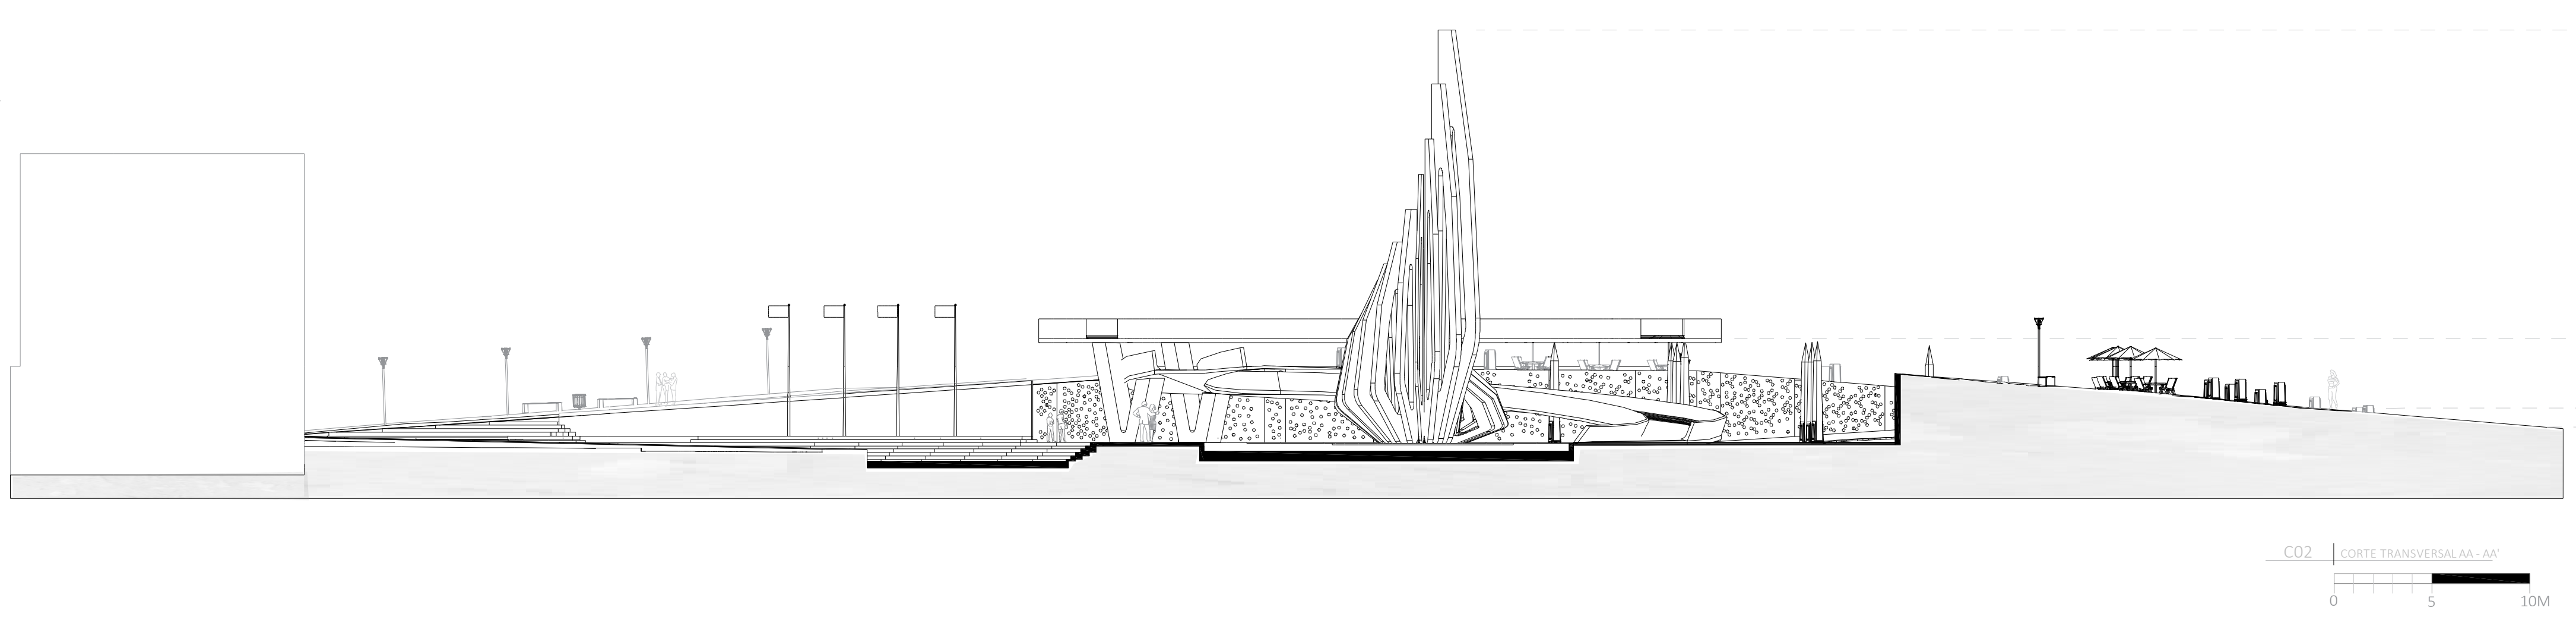
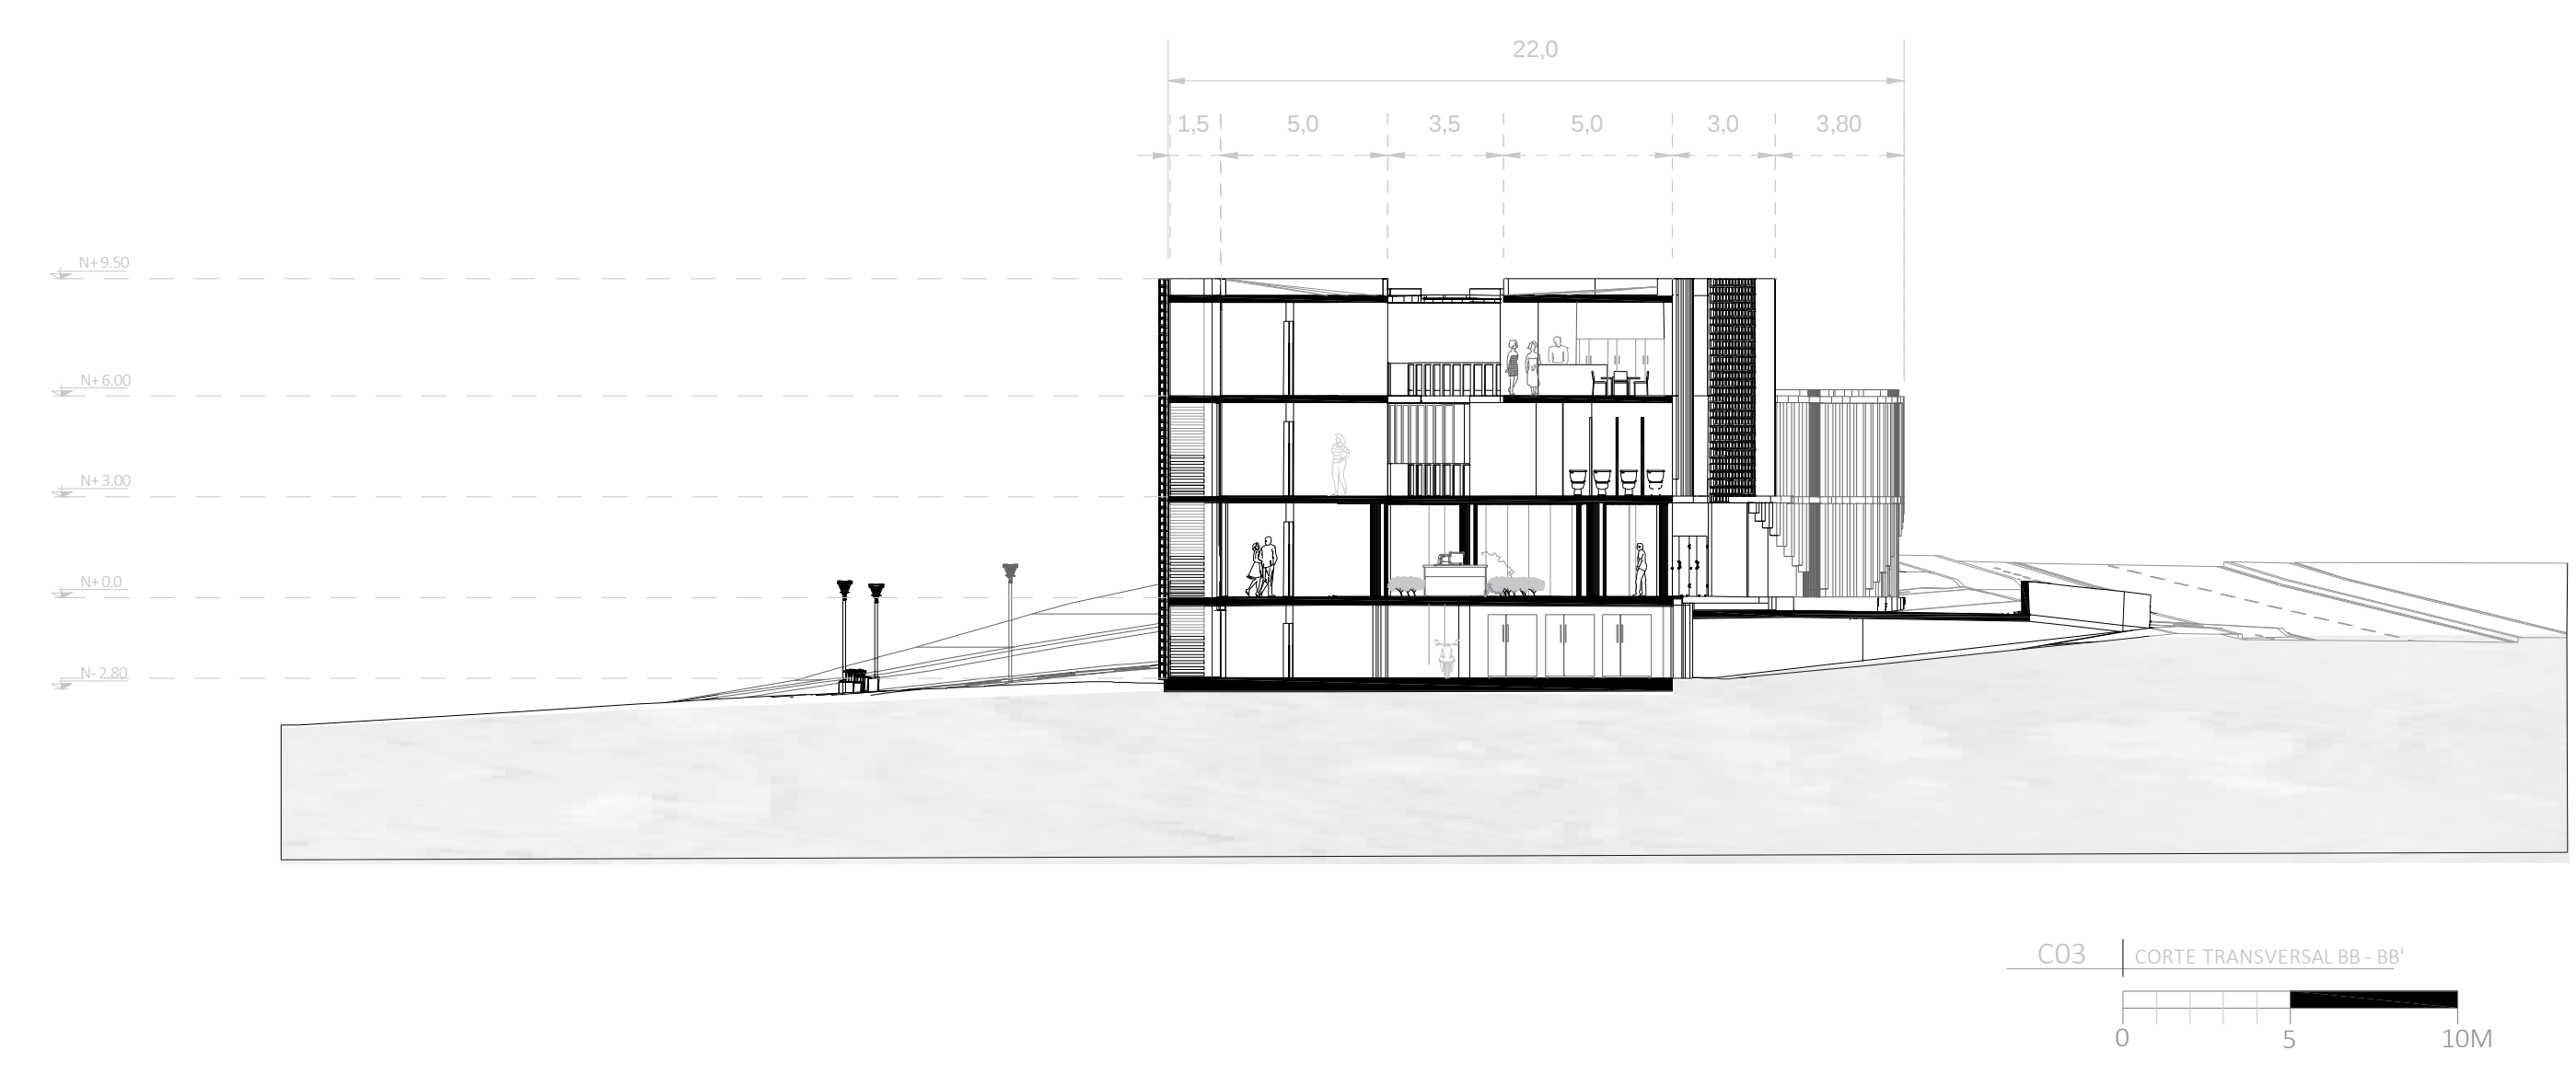


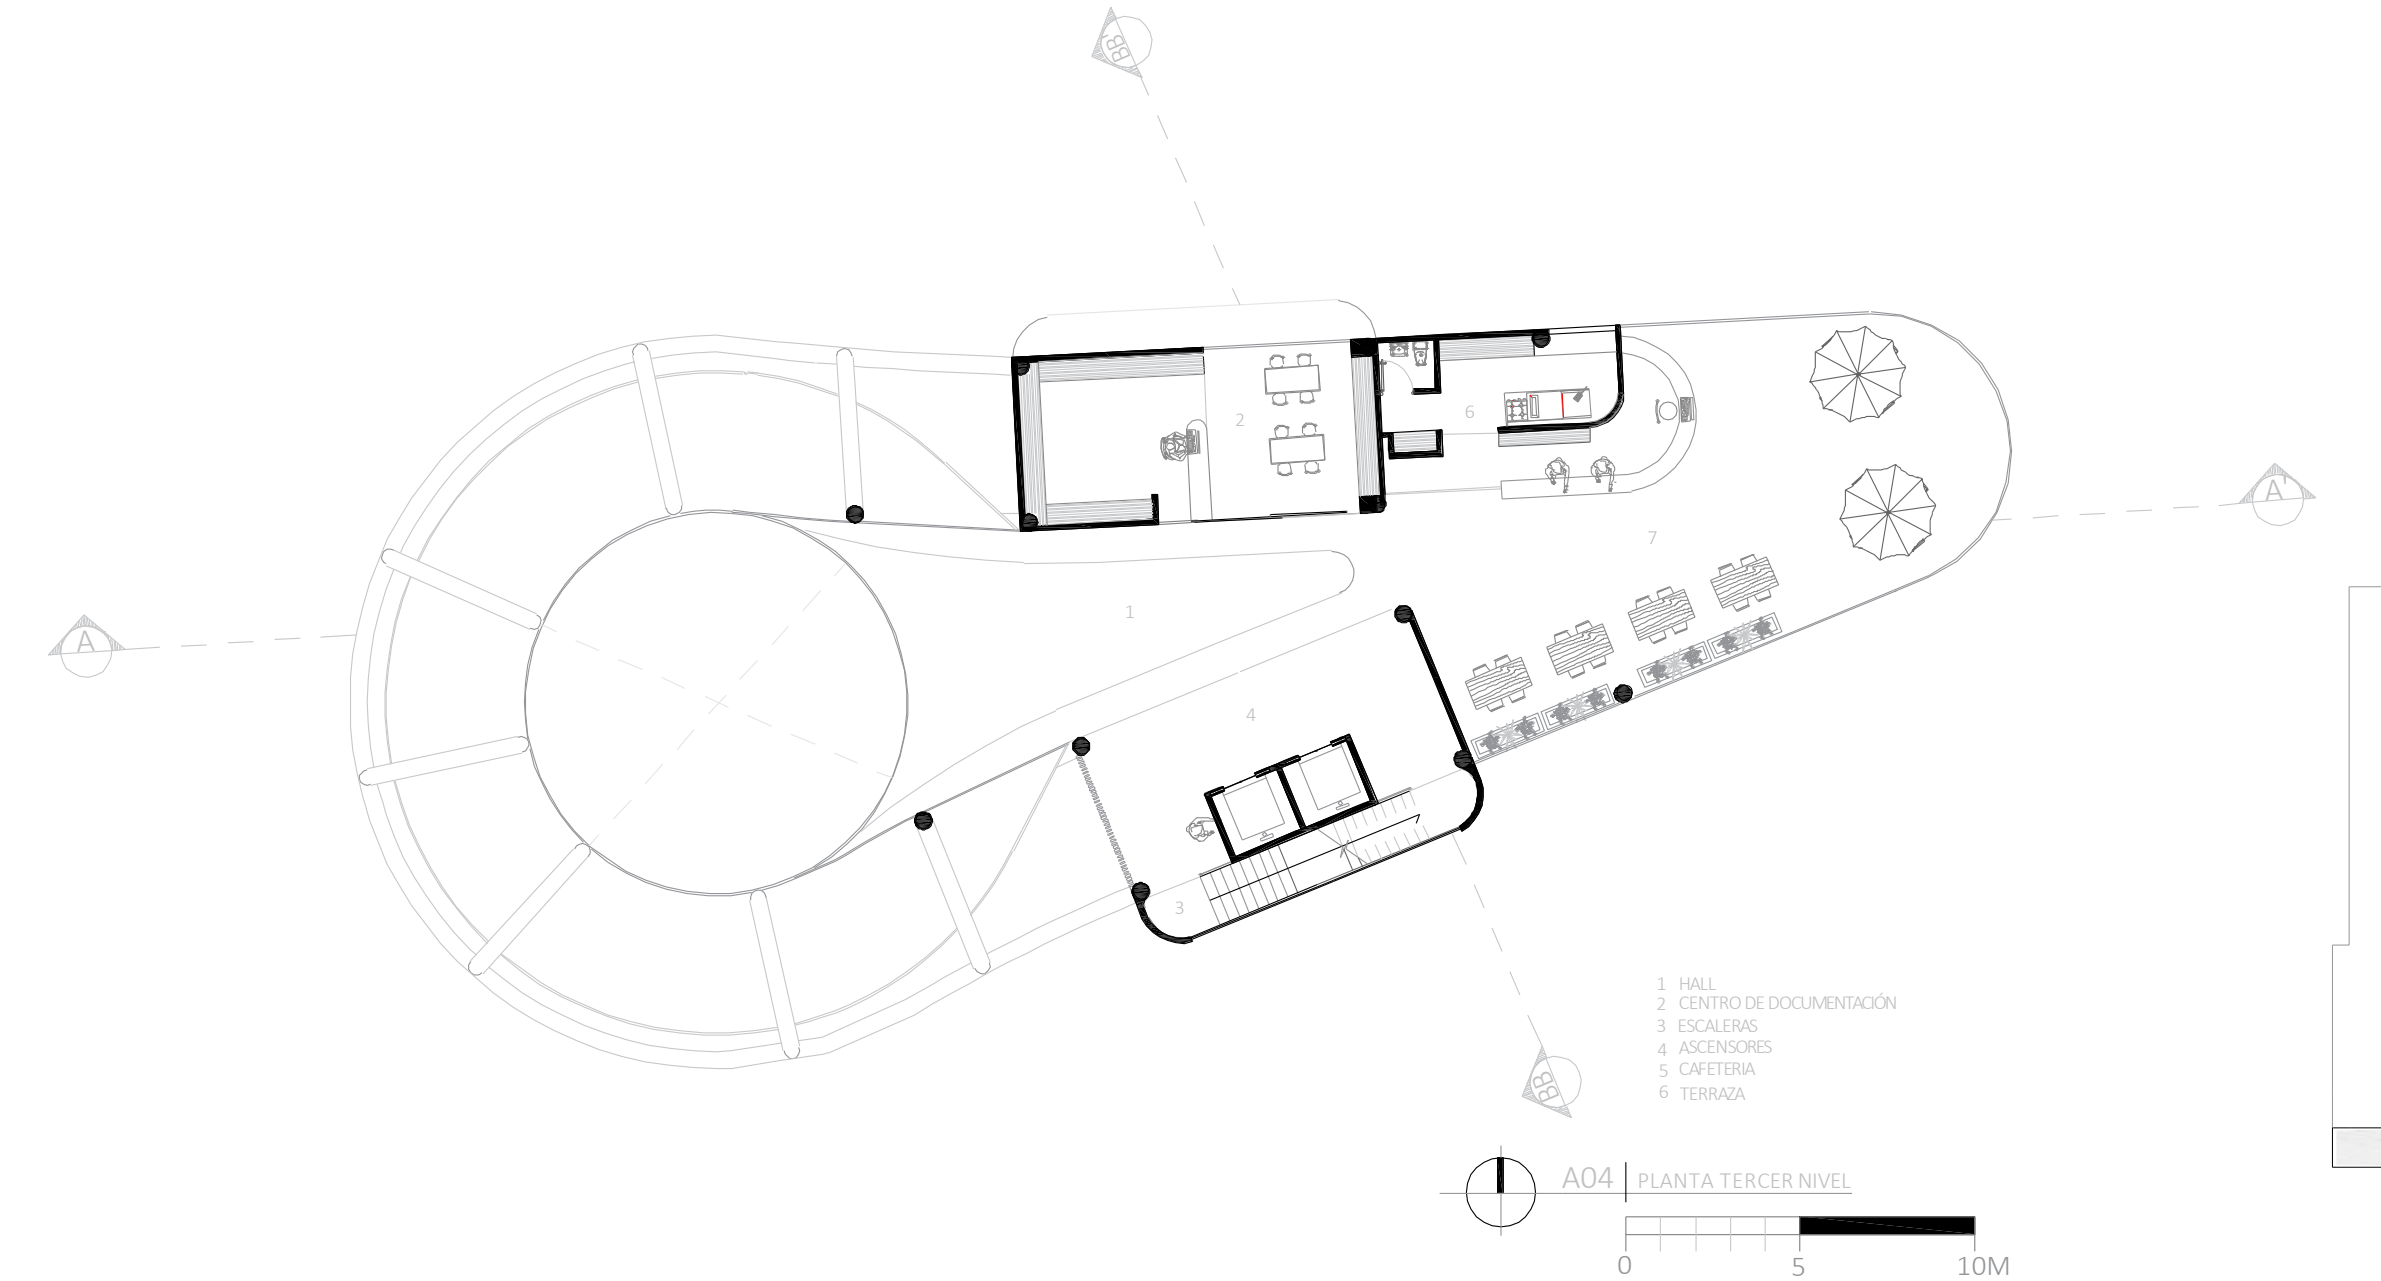

MURO MEMORIAL / RECORRIDO A LOS CAIDOS

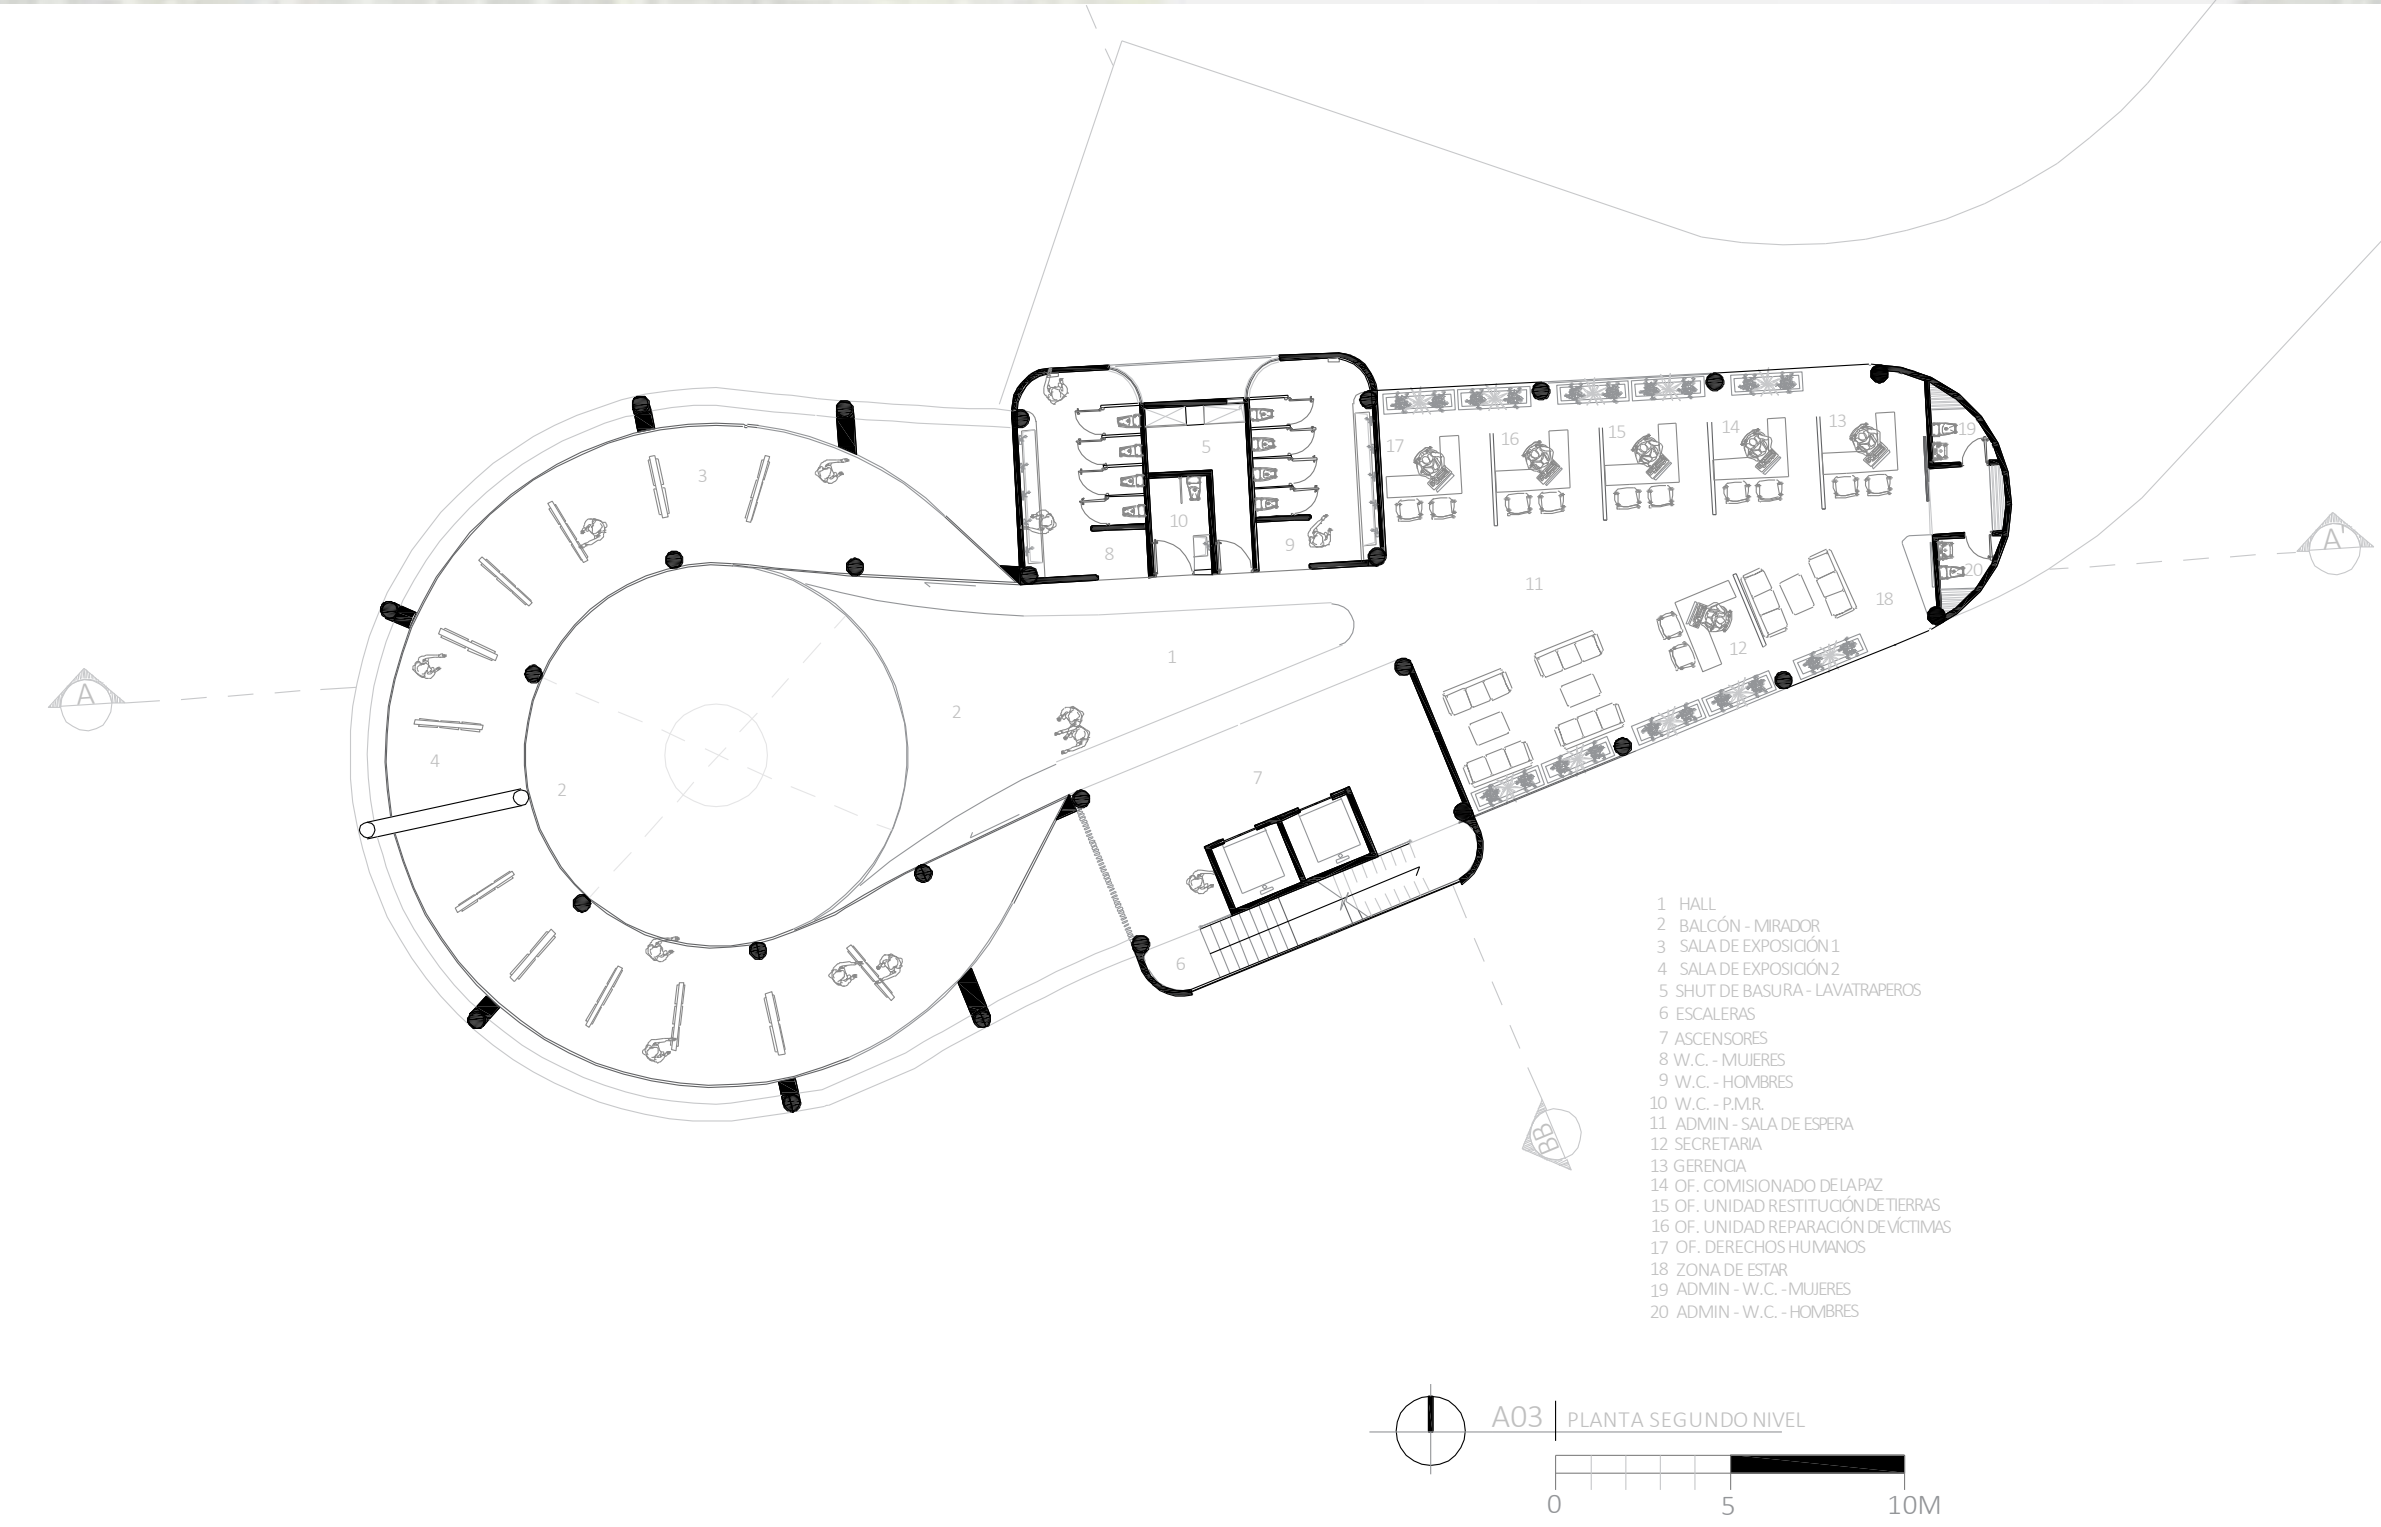

UNIVERSIDAD SANTO TOMAS
PRIMER CLAUSTRO UNIVERSITARIO DE COLOMBIA
TUNJA

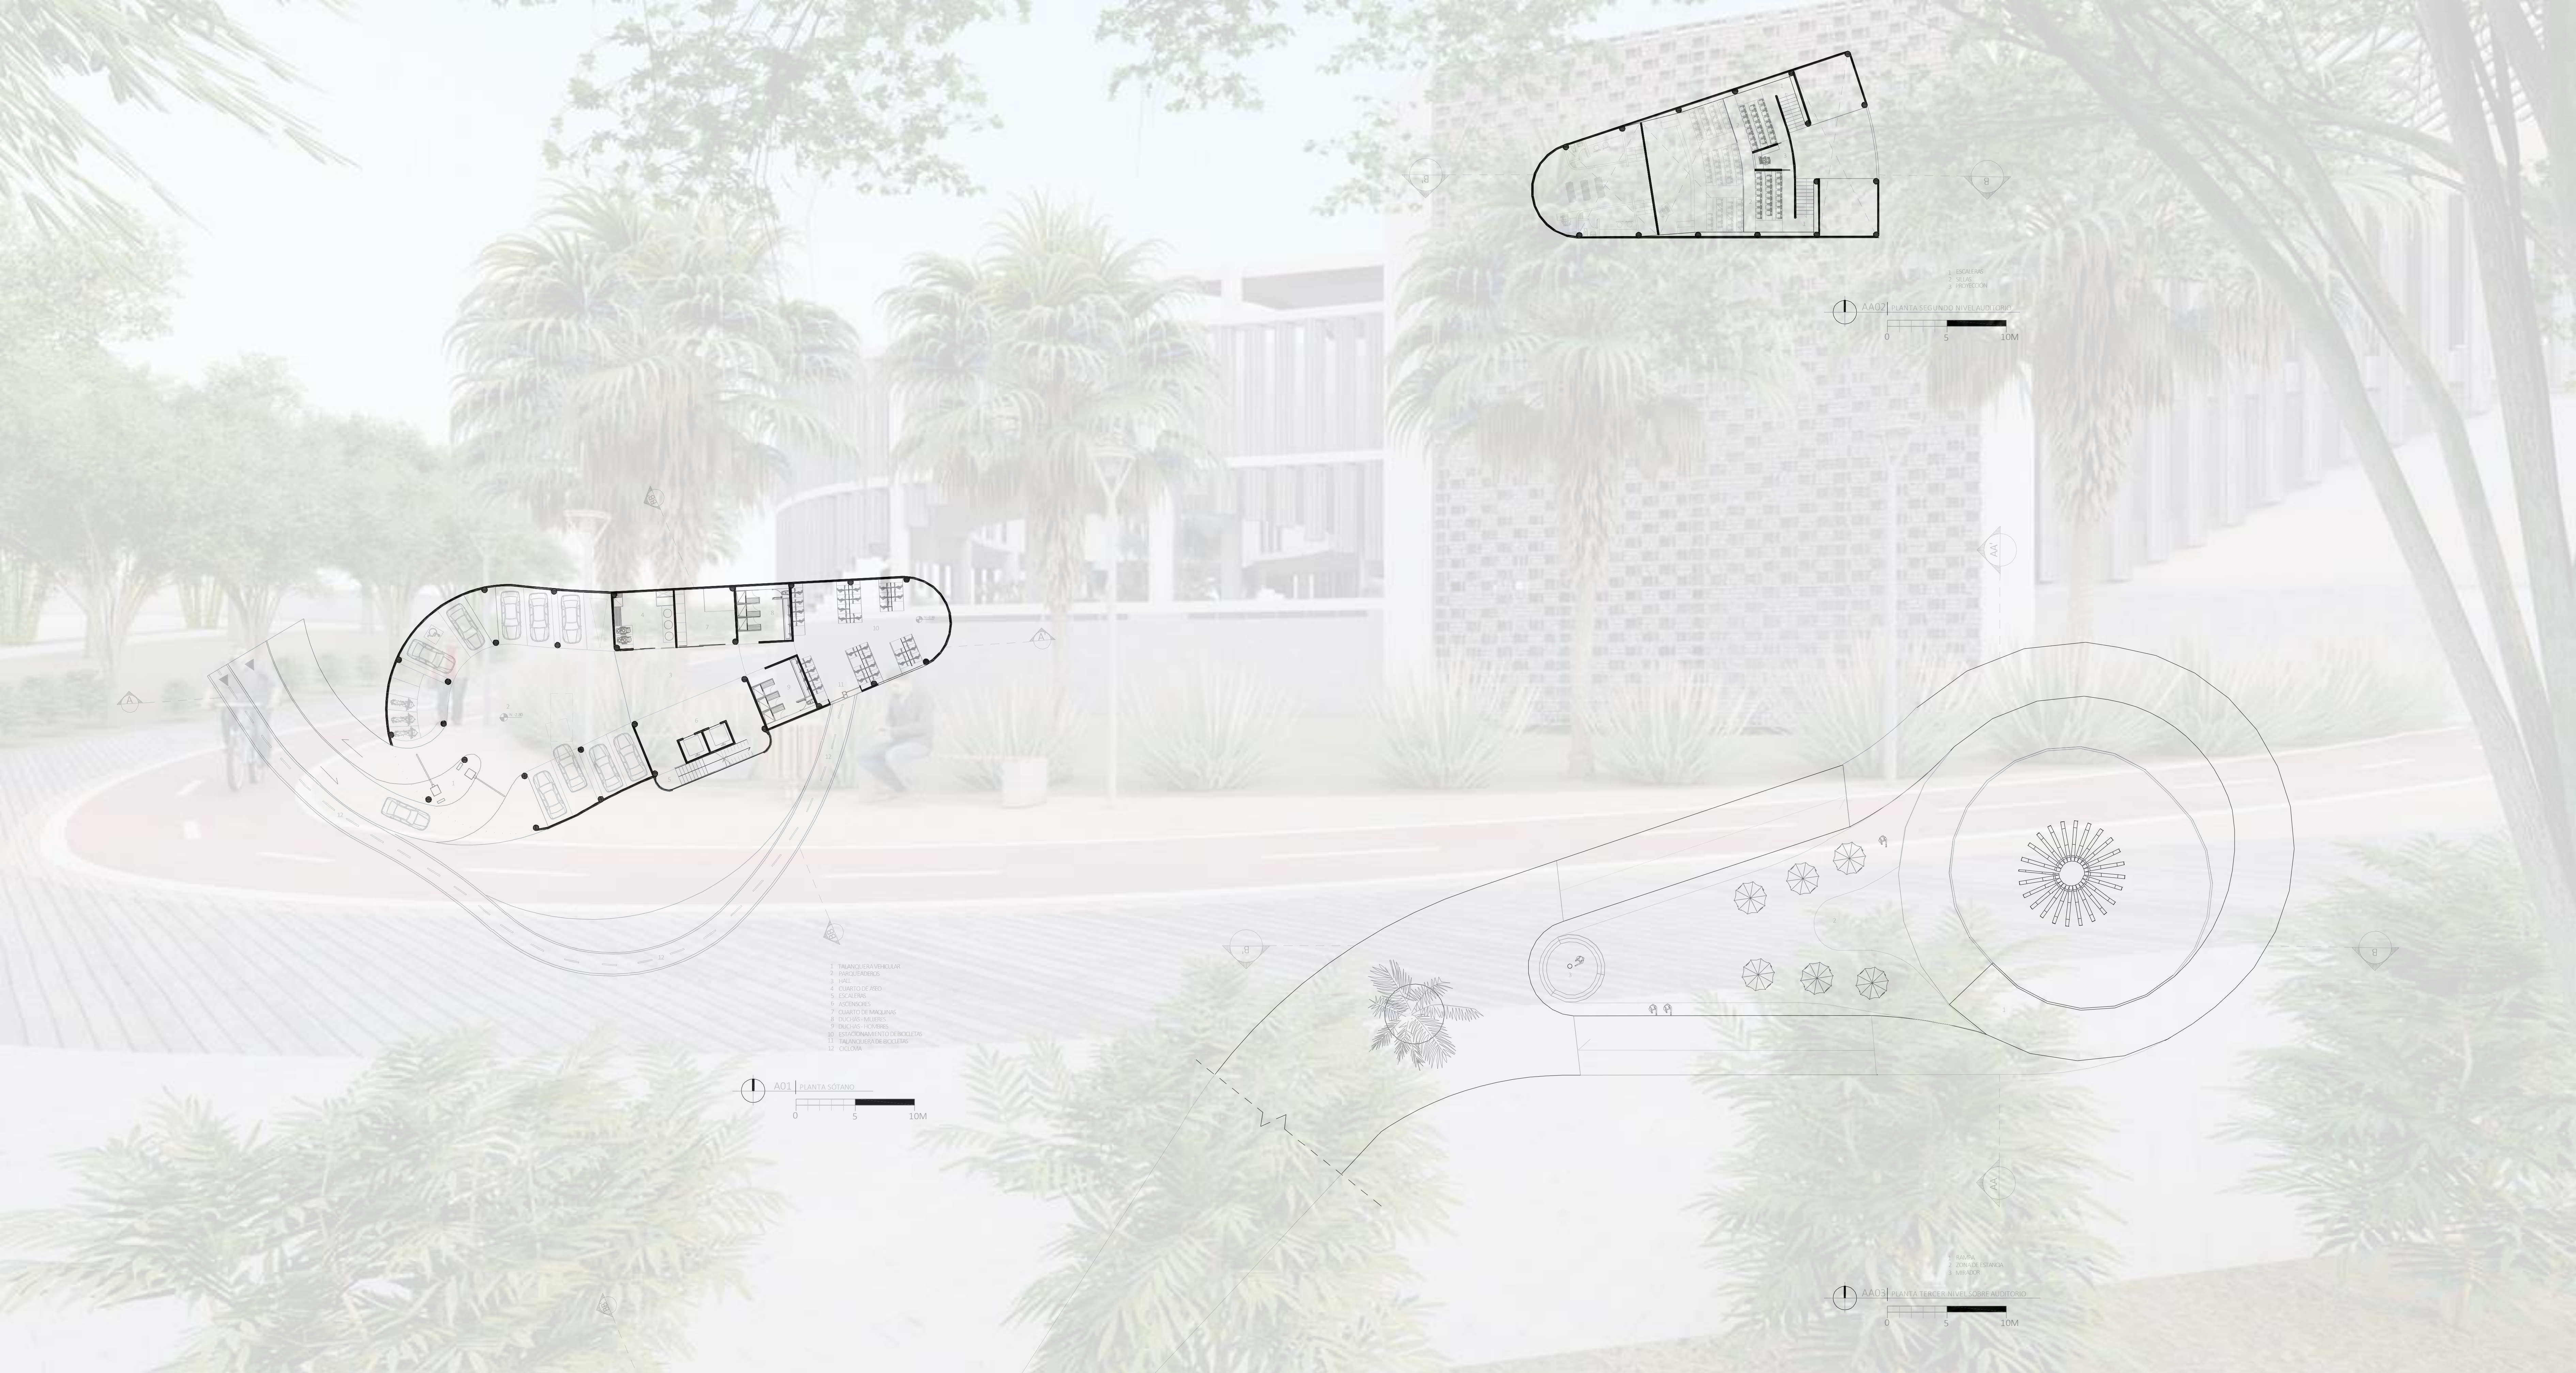

PANEL ARQUITECTONICO
FACULTAD DE ARQUITECTURA
USTA | TUNJA

DISEÑADO POR: JUAN ALEXANDER RUIZ
DIRIGIDO POR: MAURICO WAKED

