

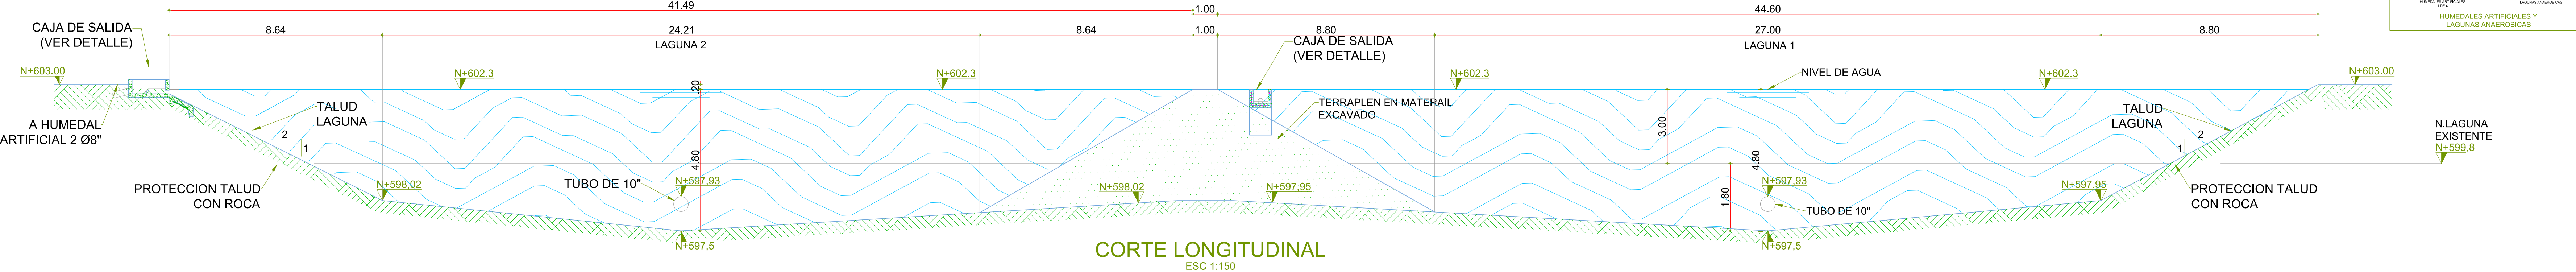


### LAGUNA ANAEROBICA

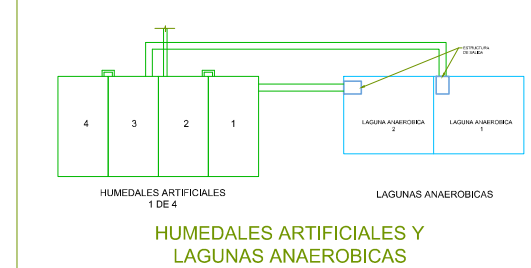

CORTE LONGITUDINAL  
ESC 1:150

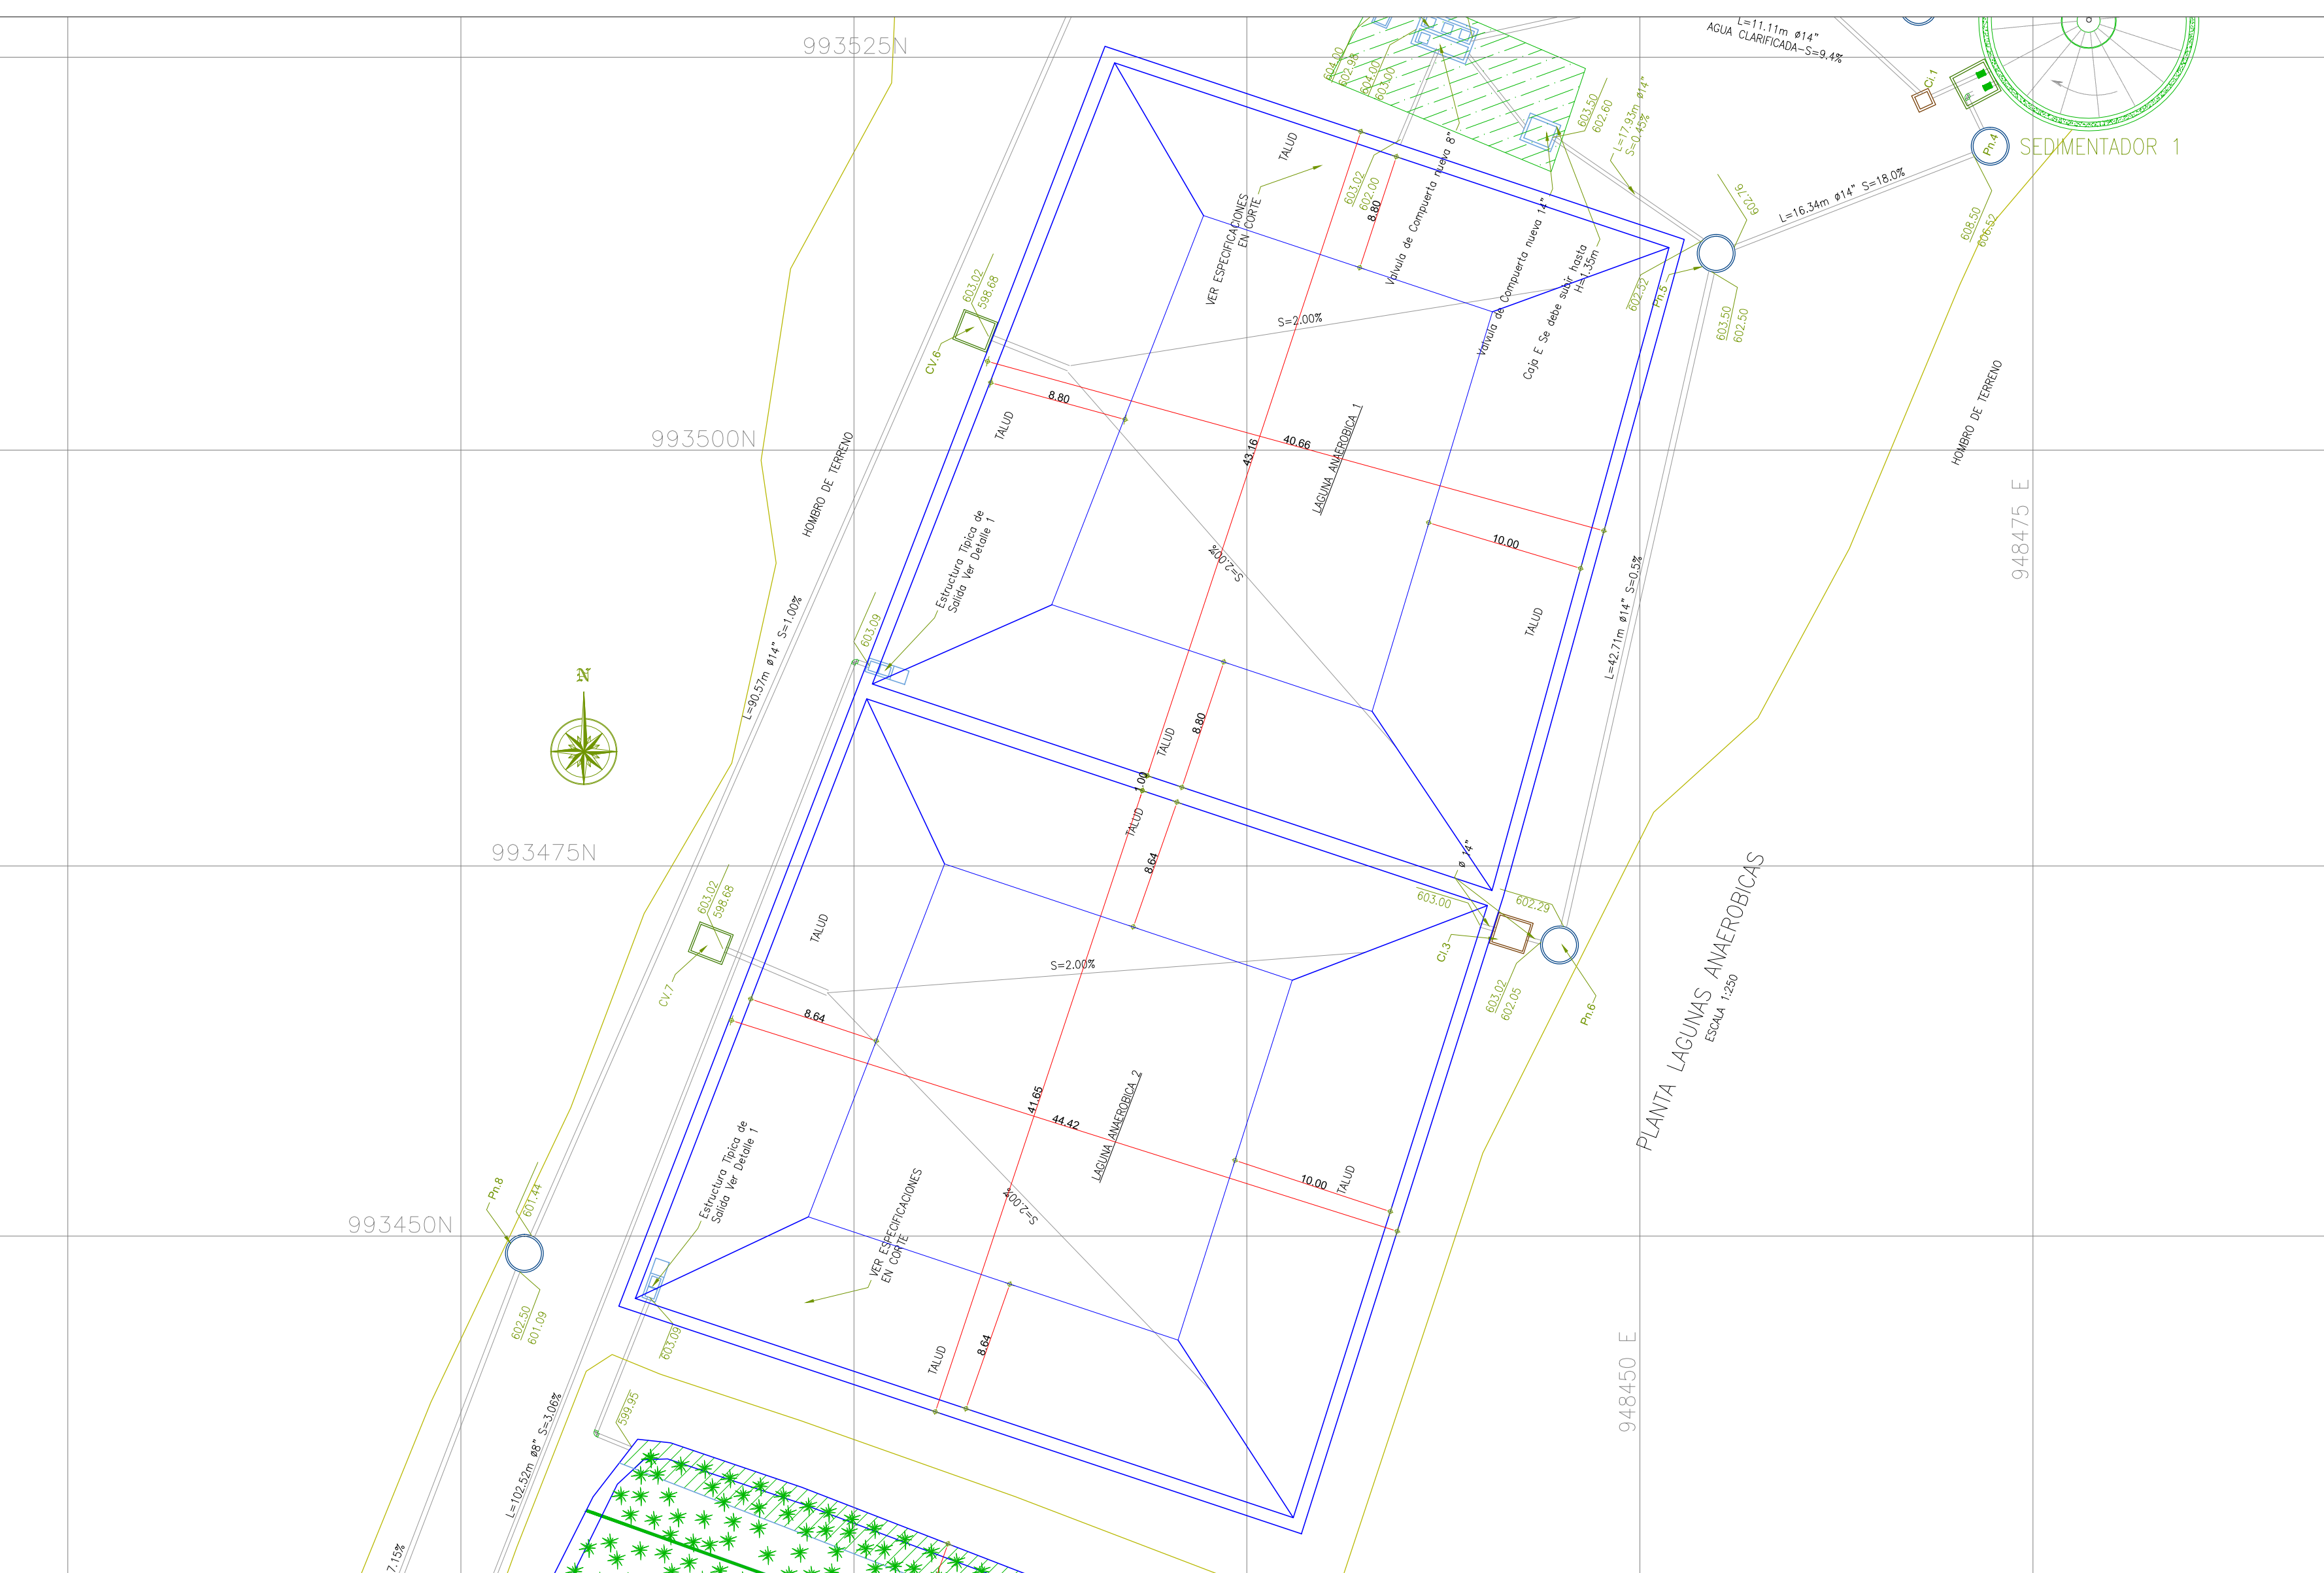

<p>UNIVERSIDAD SANTO TOMÁS PRIMER CLAUSTRO UNIVERSITARIO DE COLOMBIA DIVISIÓN DE INGENIERÍAS FACULTAD DE INGENIERÍA CIVIL BOGOTÁ D.C.</p>	ESTUDIANTES:	COMITÉ DE GRADO:	LOCALIZACIÓN:	MODIFICACIONES:	PROYECTO:	NÚMERO PROYECTO DE GRADO:	PROYECTO N°:
		COORDINADOR:		FECHA MODIFICACIÓN FIRMA	Contiene:	LOCALIZACIÓN:	FECHA:
						ÁREA DE CONOCIMIENTO:	PLANO No.
						TIPO PROYECTO DE GRADO: PROYECTO DE GRADO	
						ESCALA: 1:50 NOMBRE DEL ARCHIVO:	