


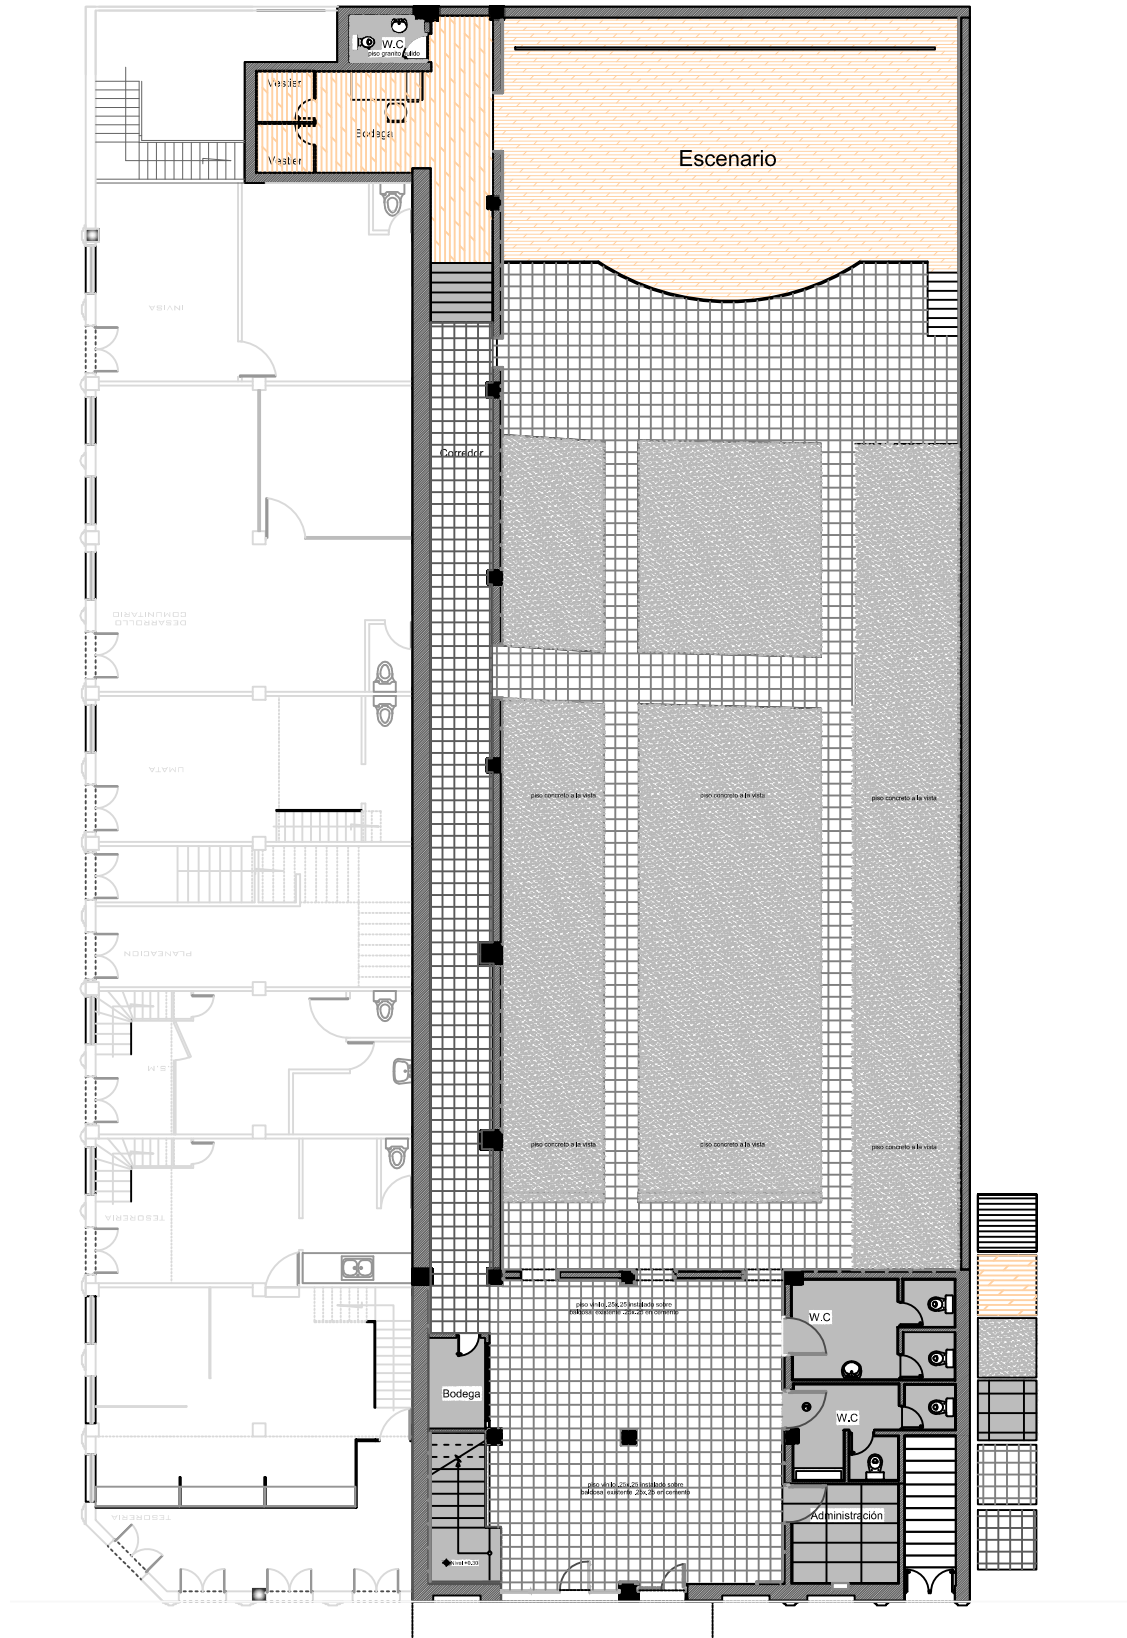

Primer Piso