
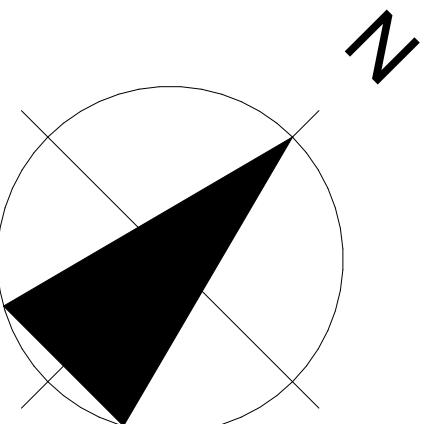


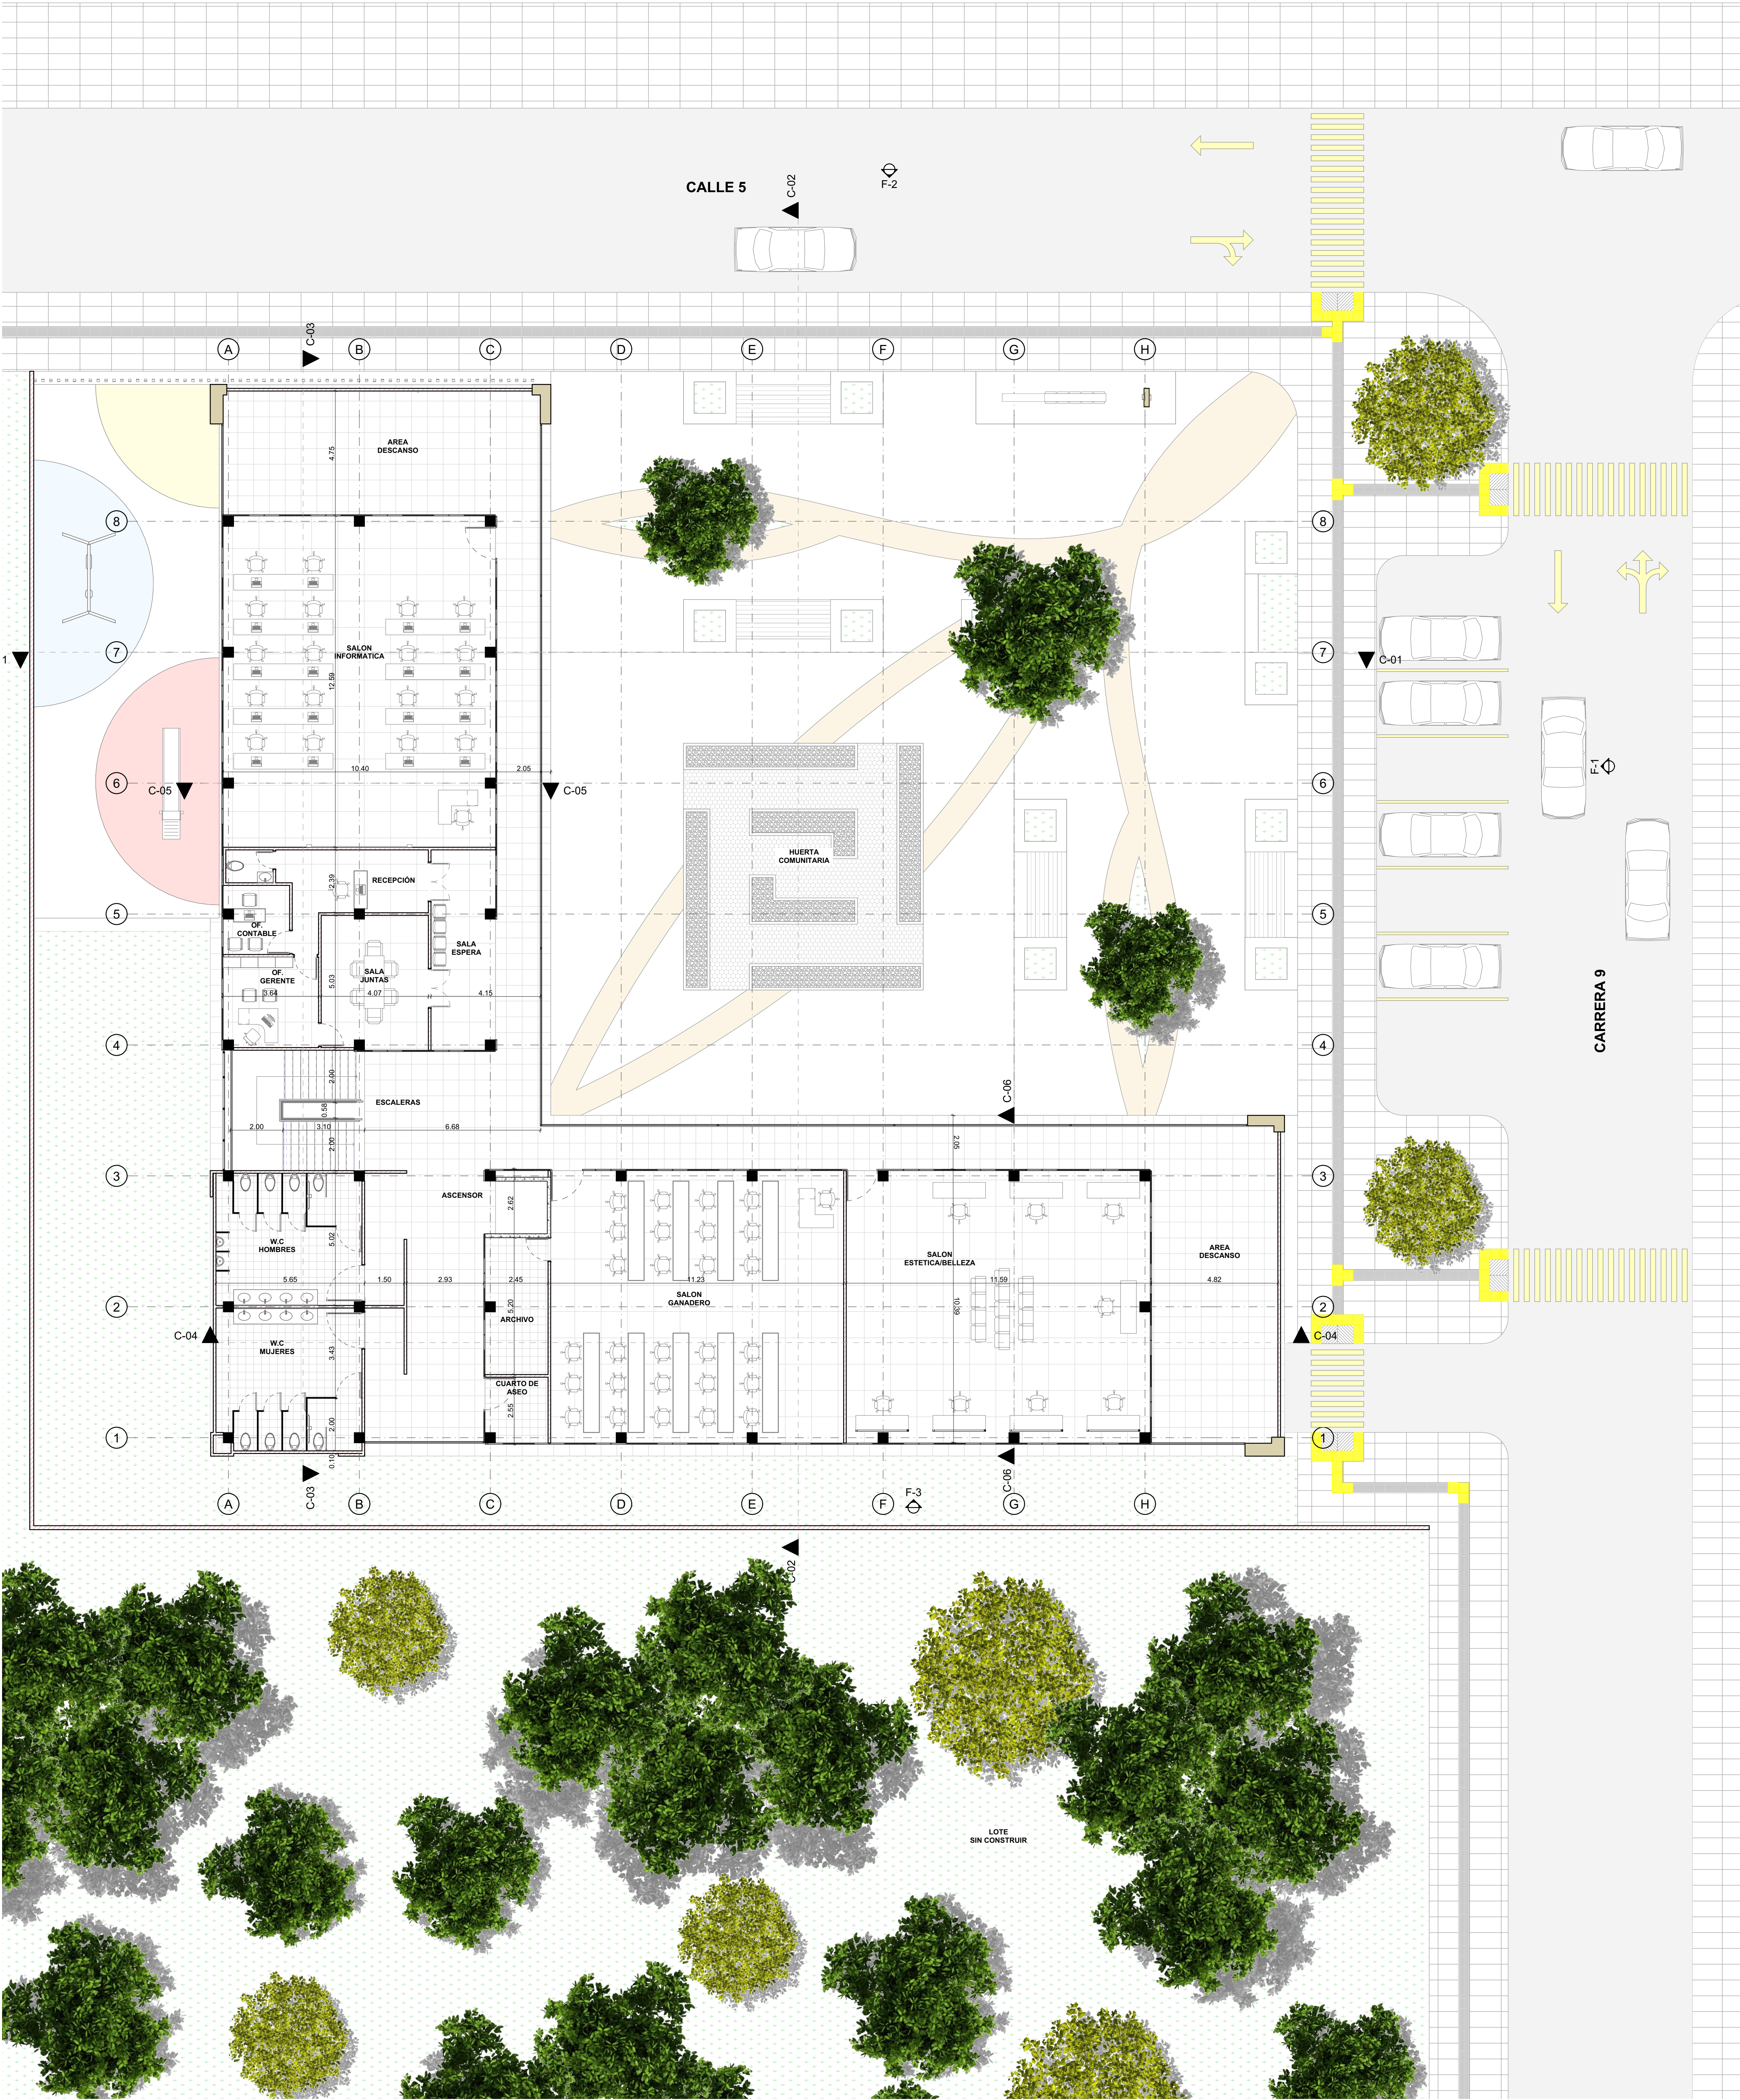

UNIVERSIDAD
SANTO TOMÁS

PROYECTO
**CENTRO DE
DESARROLLO SOCIAL**

MODALIDAD
ARQUITECTONICO

AUTOR
MICHAEL ORTIZ BLANCO
DIRECTOR
RUTH MARCELA DIAZ

CONTIENE
PLANTA SEGUNDO PISO
FECHA
02-11-2022

ESC
1/100
3 DE 11