


FACHADA NOR-ORIENTE ESC: 1:125

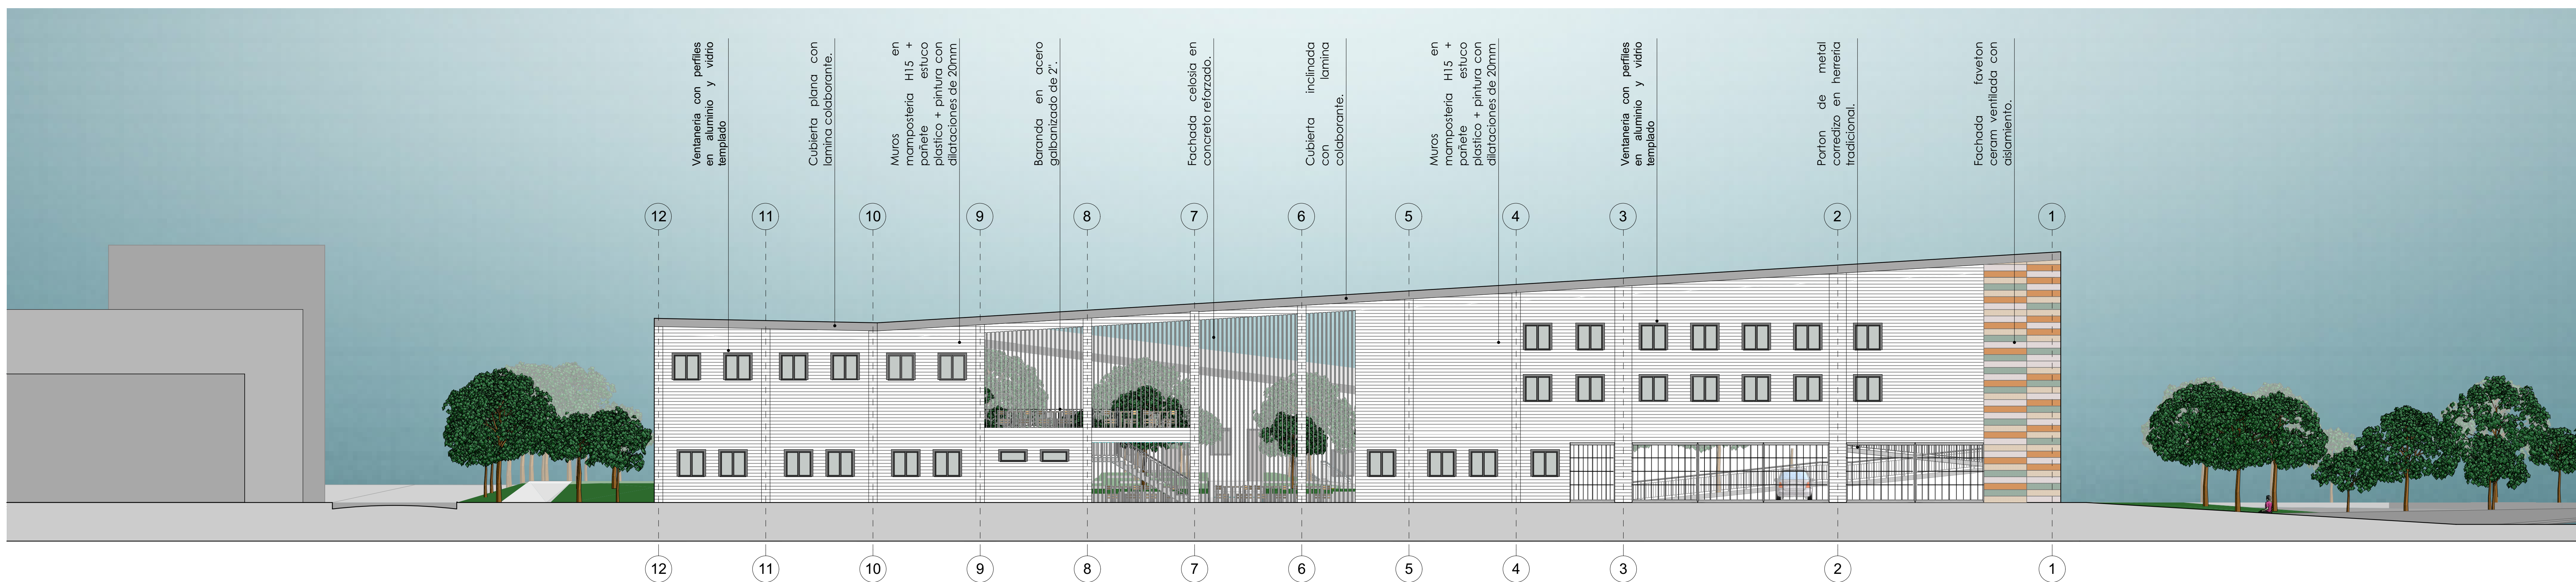

FACHADA NOR-OCCIDENTE ESC: 1:125

Facultad Arquitectura	Estudiante: María Alejandra Durán Morales	ESC: 1:125	Observaciones:	Fecha:
Centro de Apoyo Educativo en Bucaramanga	Docente: Arq. Sergio Tapias Uribe	Fachadas		2015