




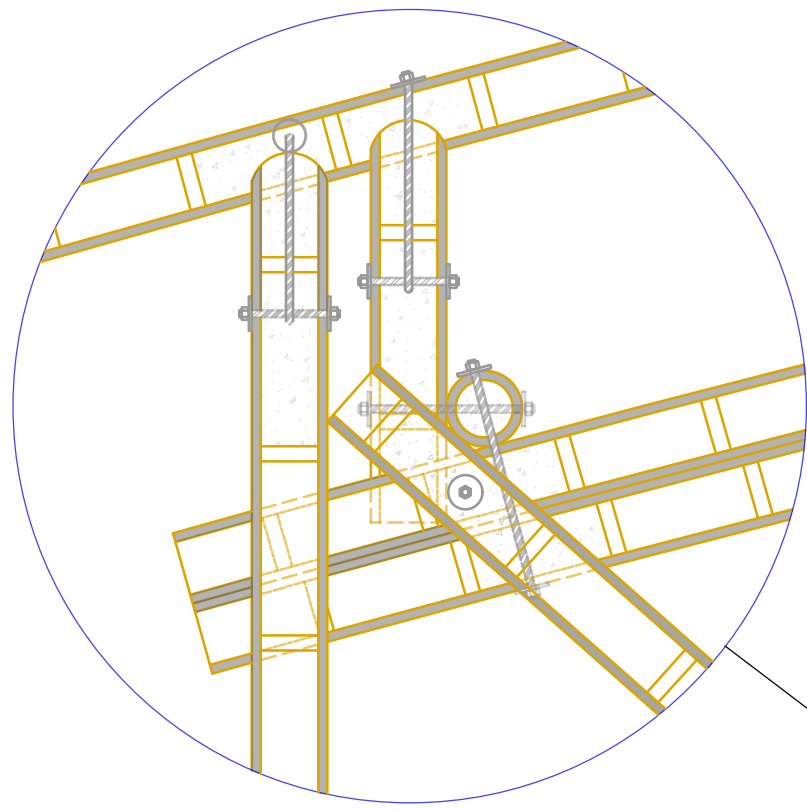


UNION 1

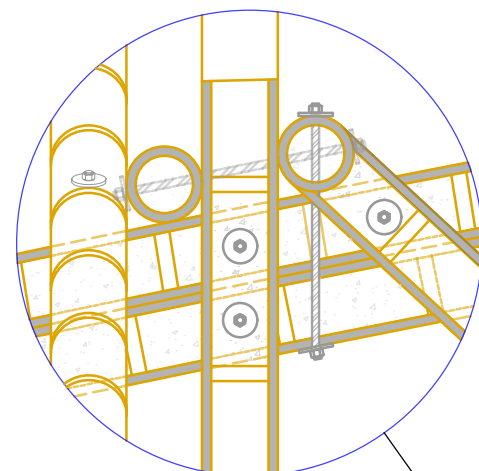


UNION 4

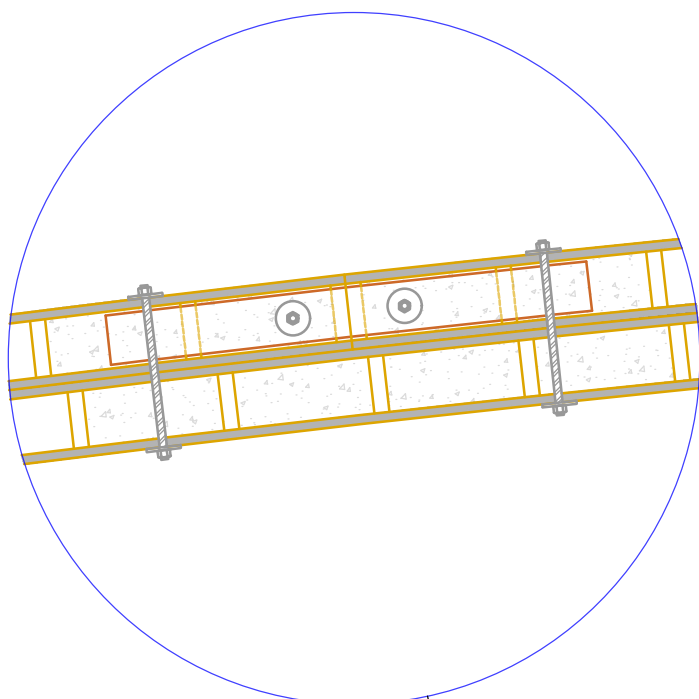


UNION 7

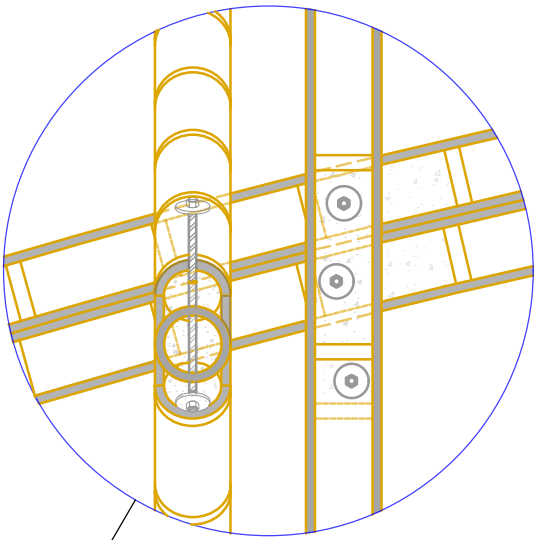


UNION 9

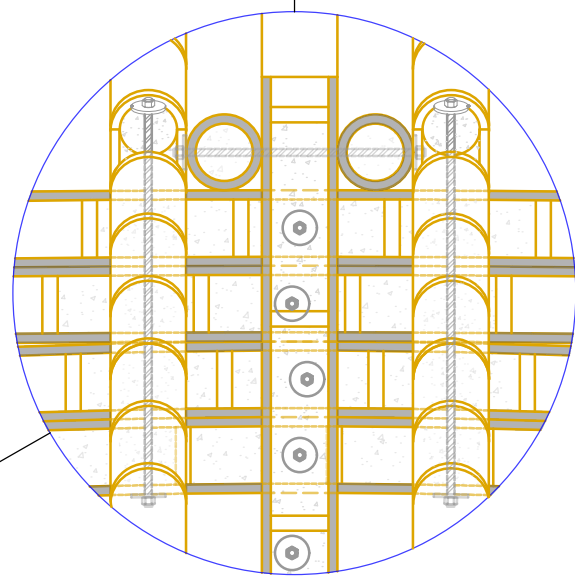


UNION 12

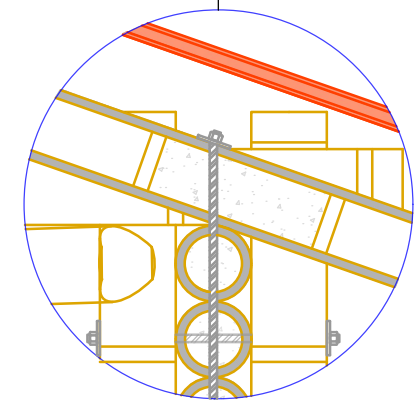


CORTE

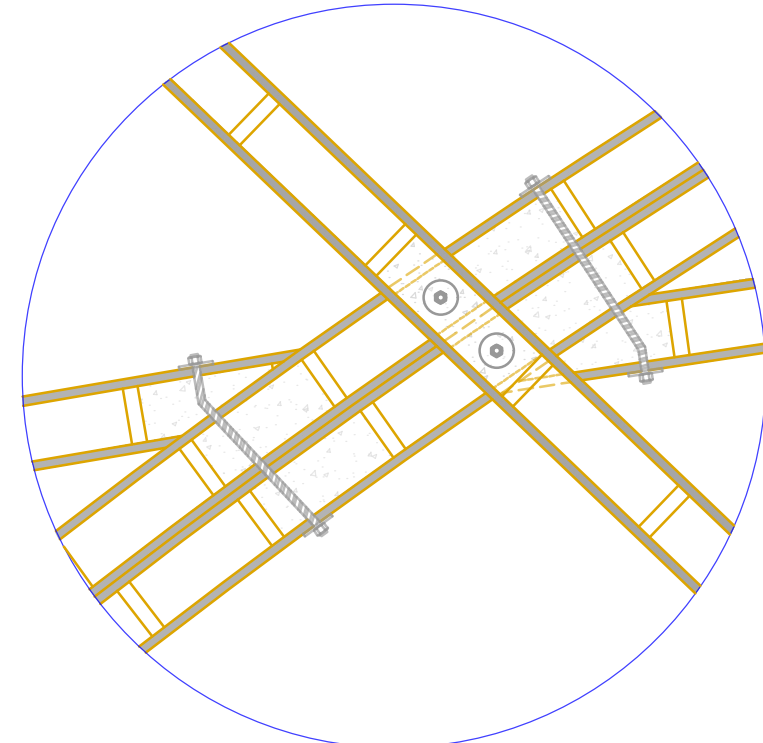


UNION 5

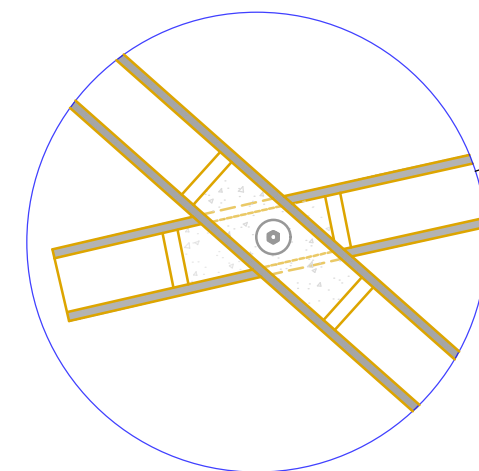


UNION 2

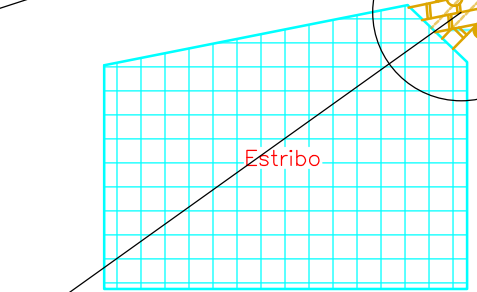


UNION 3

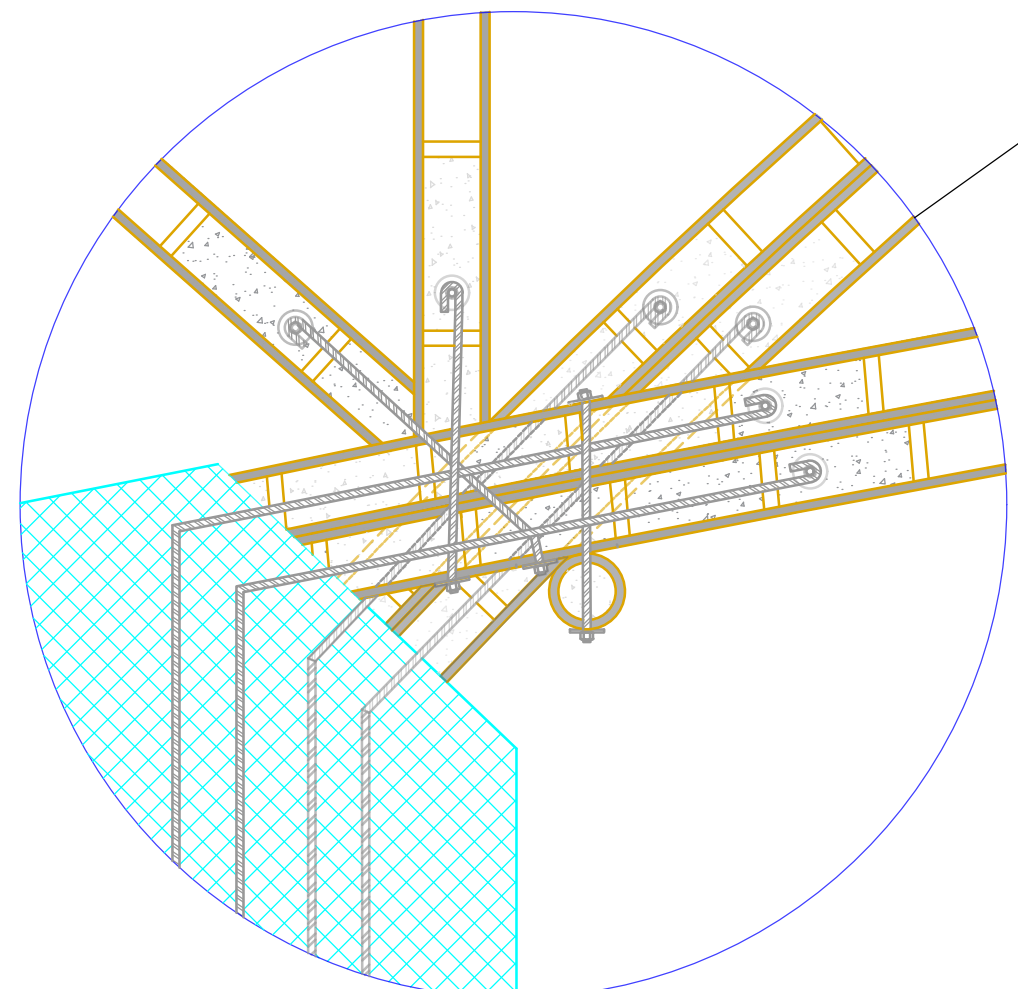


UNION 6

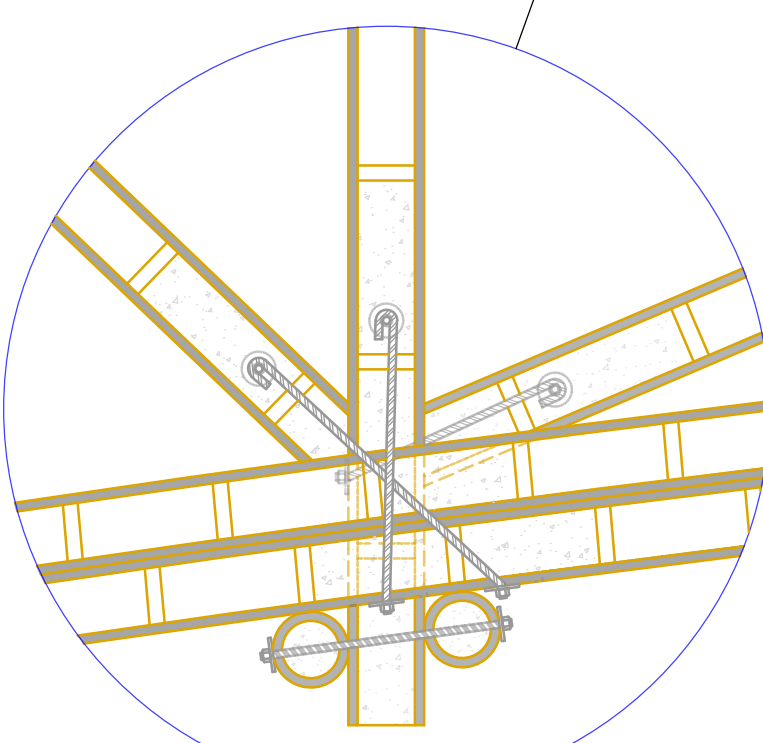


UNION 8

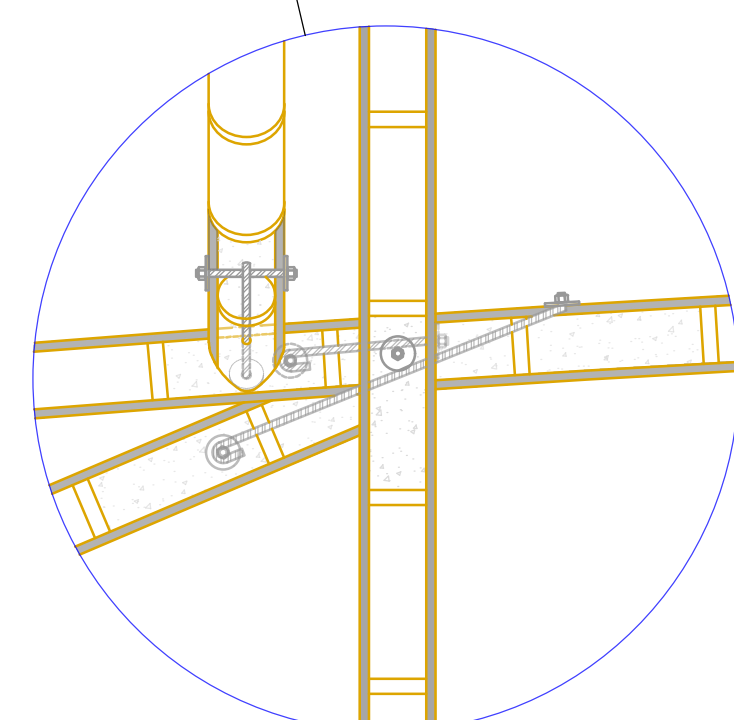


UNION 10

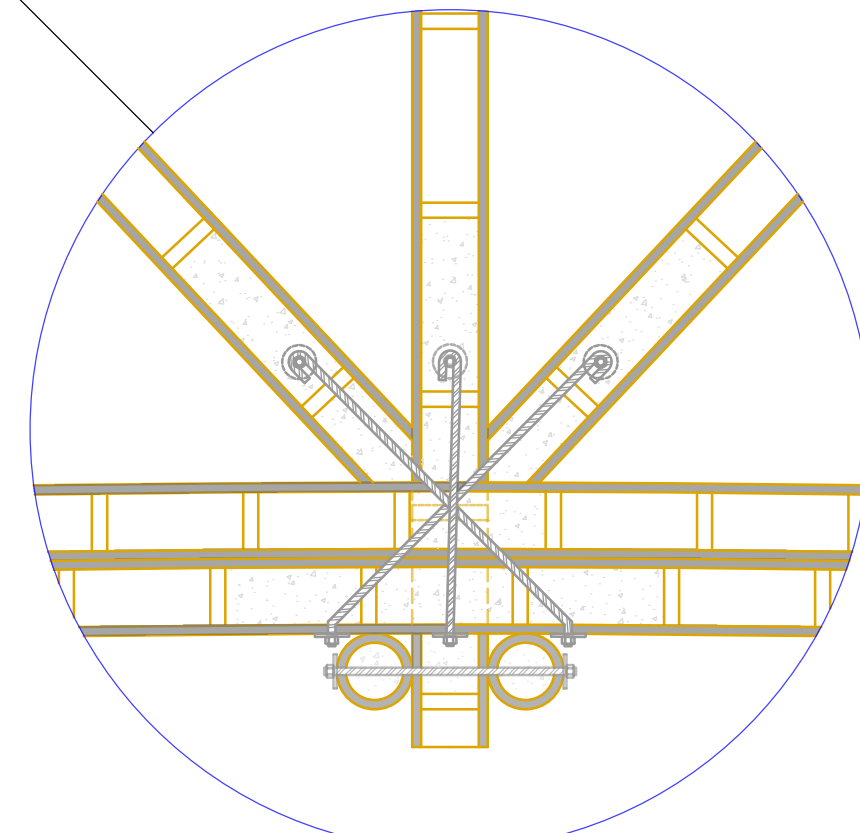


UNION 11

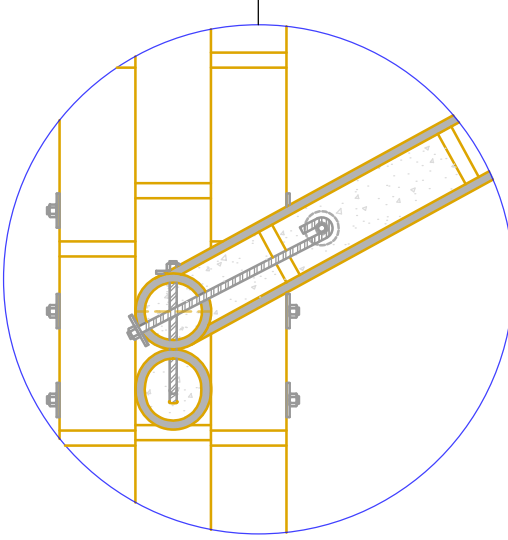


CORTE

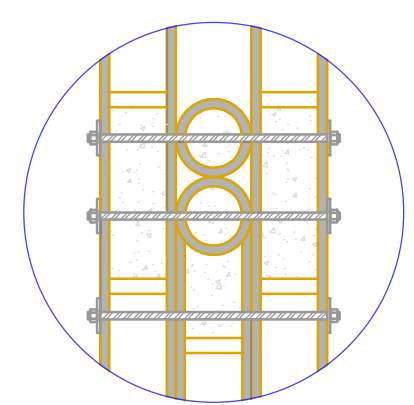



UNION TIPICA
MONTANTE INTERMEDIO
Y ARCO DE CARGA

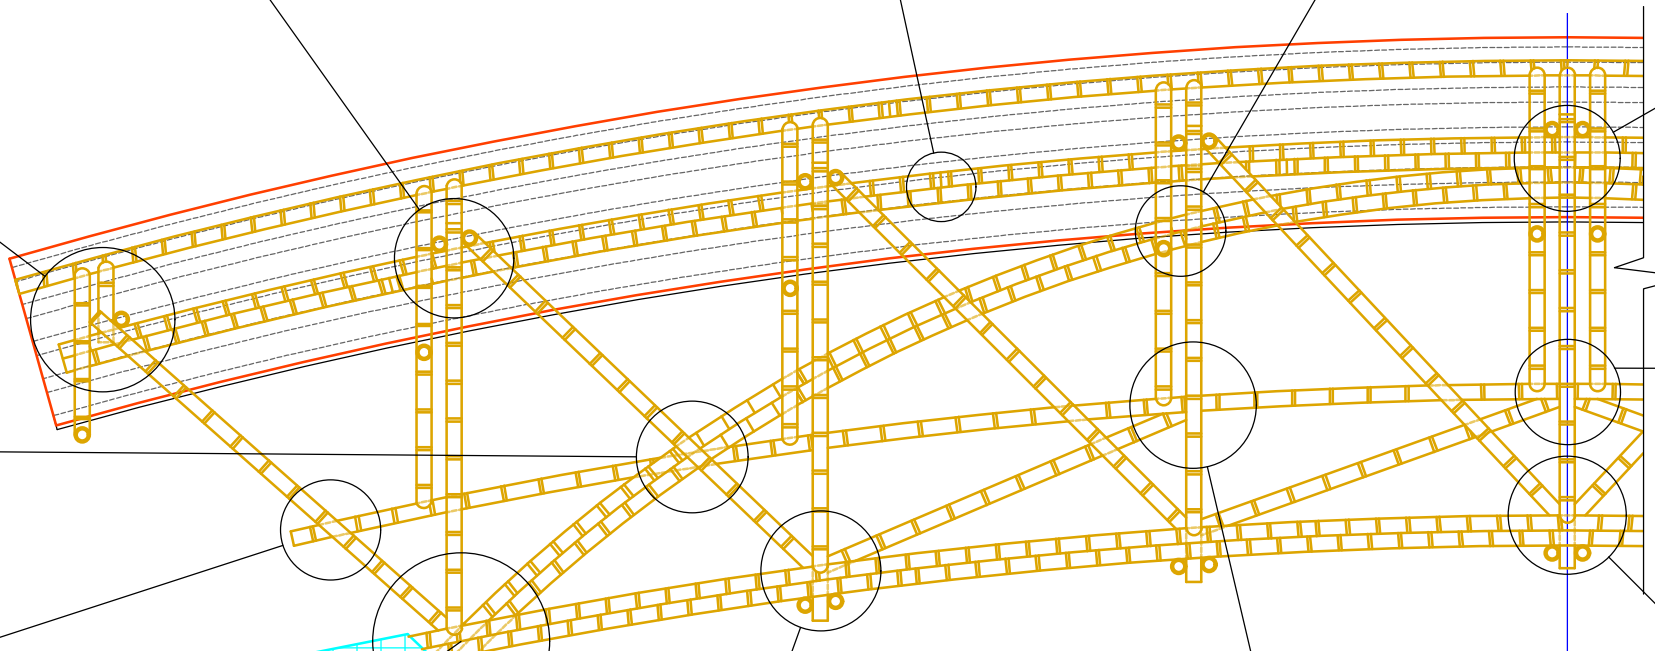


VISTA LONGITUDINAL
ESC _____ 1:50

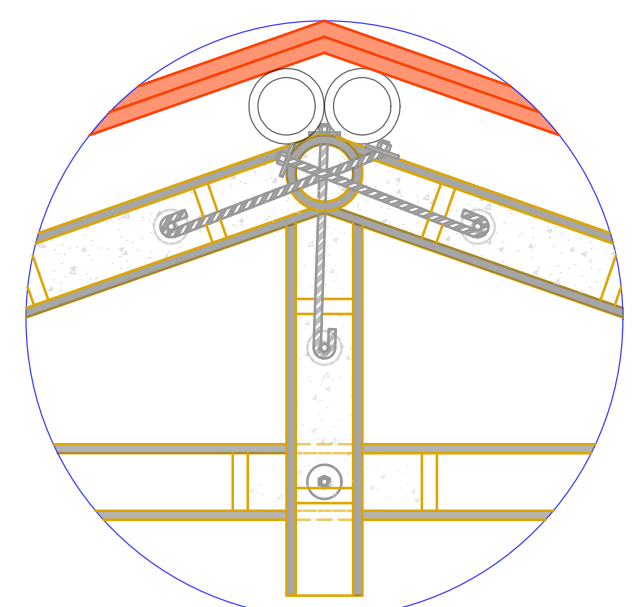


UNION ELEMENTOS DE CUBIERTA

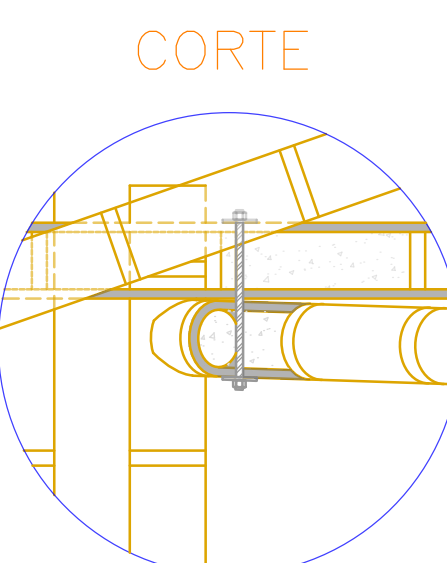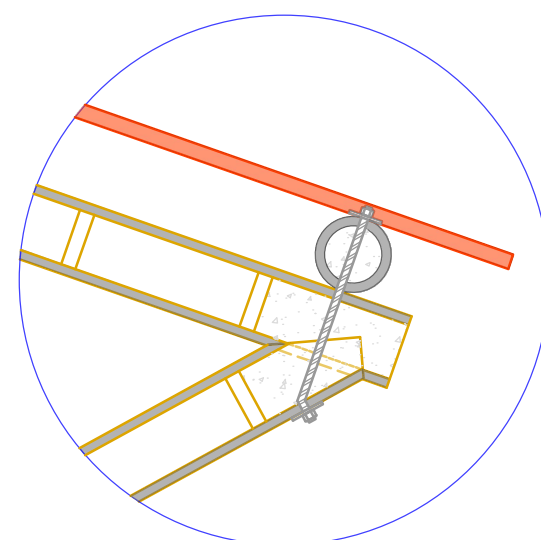

CORTE

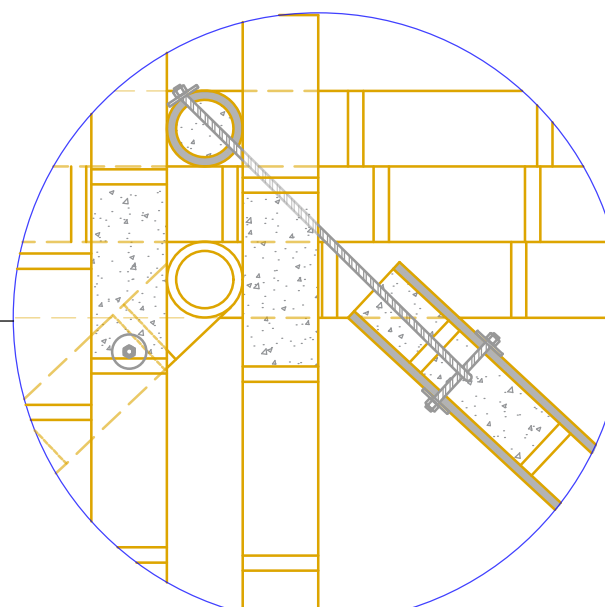

UNION DE CRUCETAS

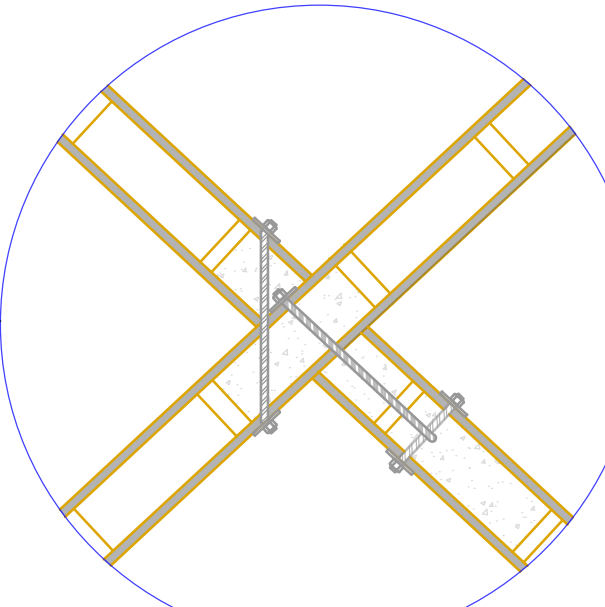

PLANTA

*NOTA: A MENOS QUE SE INDIQUE LO CONTRARIO, TODOS LOS PERNOS USADOS EN CADA UNA DE LAS UNIONES SERAN DE Ø 3/8" Y SE DEBERA EMPLEAR MORTERO 1:3 EN ELLAS. TODAS LAS SECCIONES DE LA GUADUA SERAN DE Ø 0.10 m, t = 0.012 m. VER PLANO E3 DETALLES GENERALES.

	NOMBRE	FECHA	FIRMA	
DIBUJO	D. HENRIQUEZ D.	10/04/2017		
	F. E. MORON S.	10/04/2017		
REVISO	J. E. FRANCO C.			
	C. P. TAKEUCHI T.			
ESCALA	DENOMINACION			N° DE PLANO
1:10	DETALLE DE UNIONES			E4