

14. PROPUESTA FORMAL - ESPACIAL




SOLUCIÓN MICRO DE DISEÑO ARQUITECTÓNICO PARA UN CENTRO GERIÁTRICO INTEGRAL



14.1 ANALISIS ESPACIAL POR CONJUNTO

LA DISTRIBUCIÓN DEL ESPACIO SE ORGANIZA DE MANERA LINEAL CON UN ESPACIO EN COMÚN EL CUAL ES EL EJE PRINCIPAL ORDENADOR DEL PROYECTO, LA CIRCULACIÓN PRINCIPAL ES EL ELEMENTO DETERMINANTE Y DINÁMICO QUE CONECTA LOS PRINCIPALES ESPACIOS.

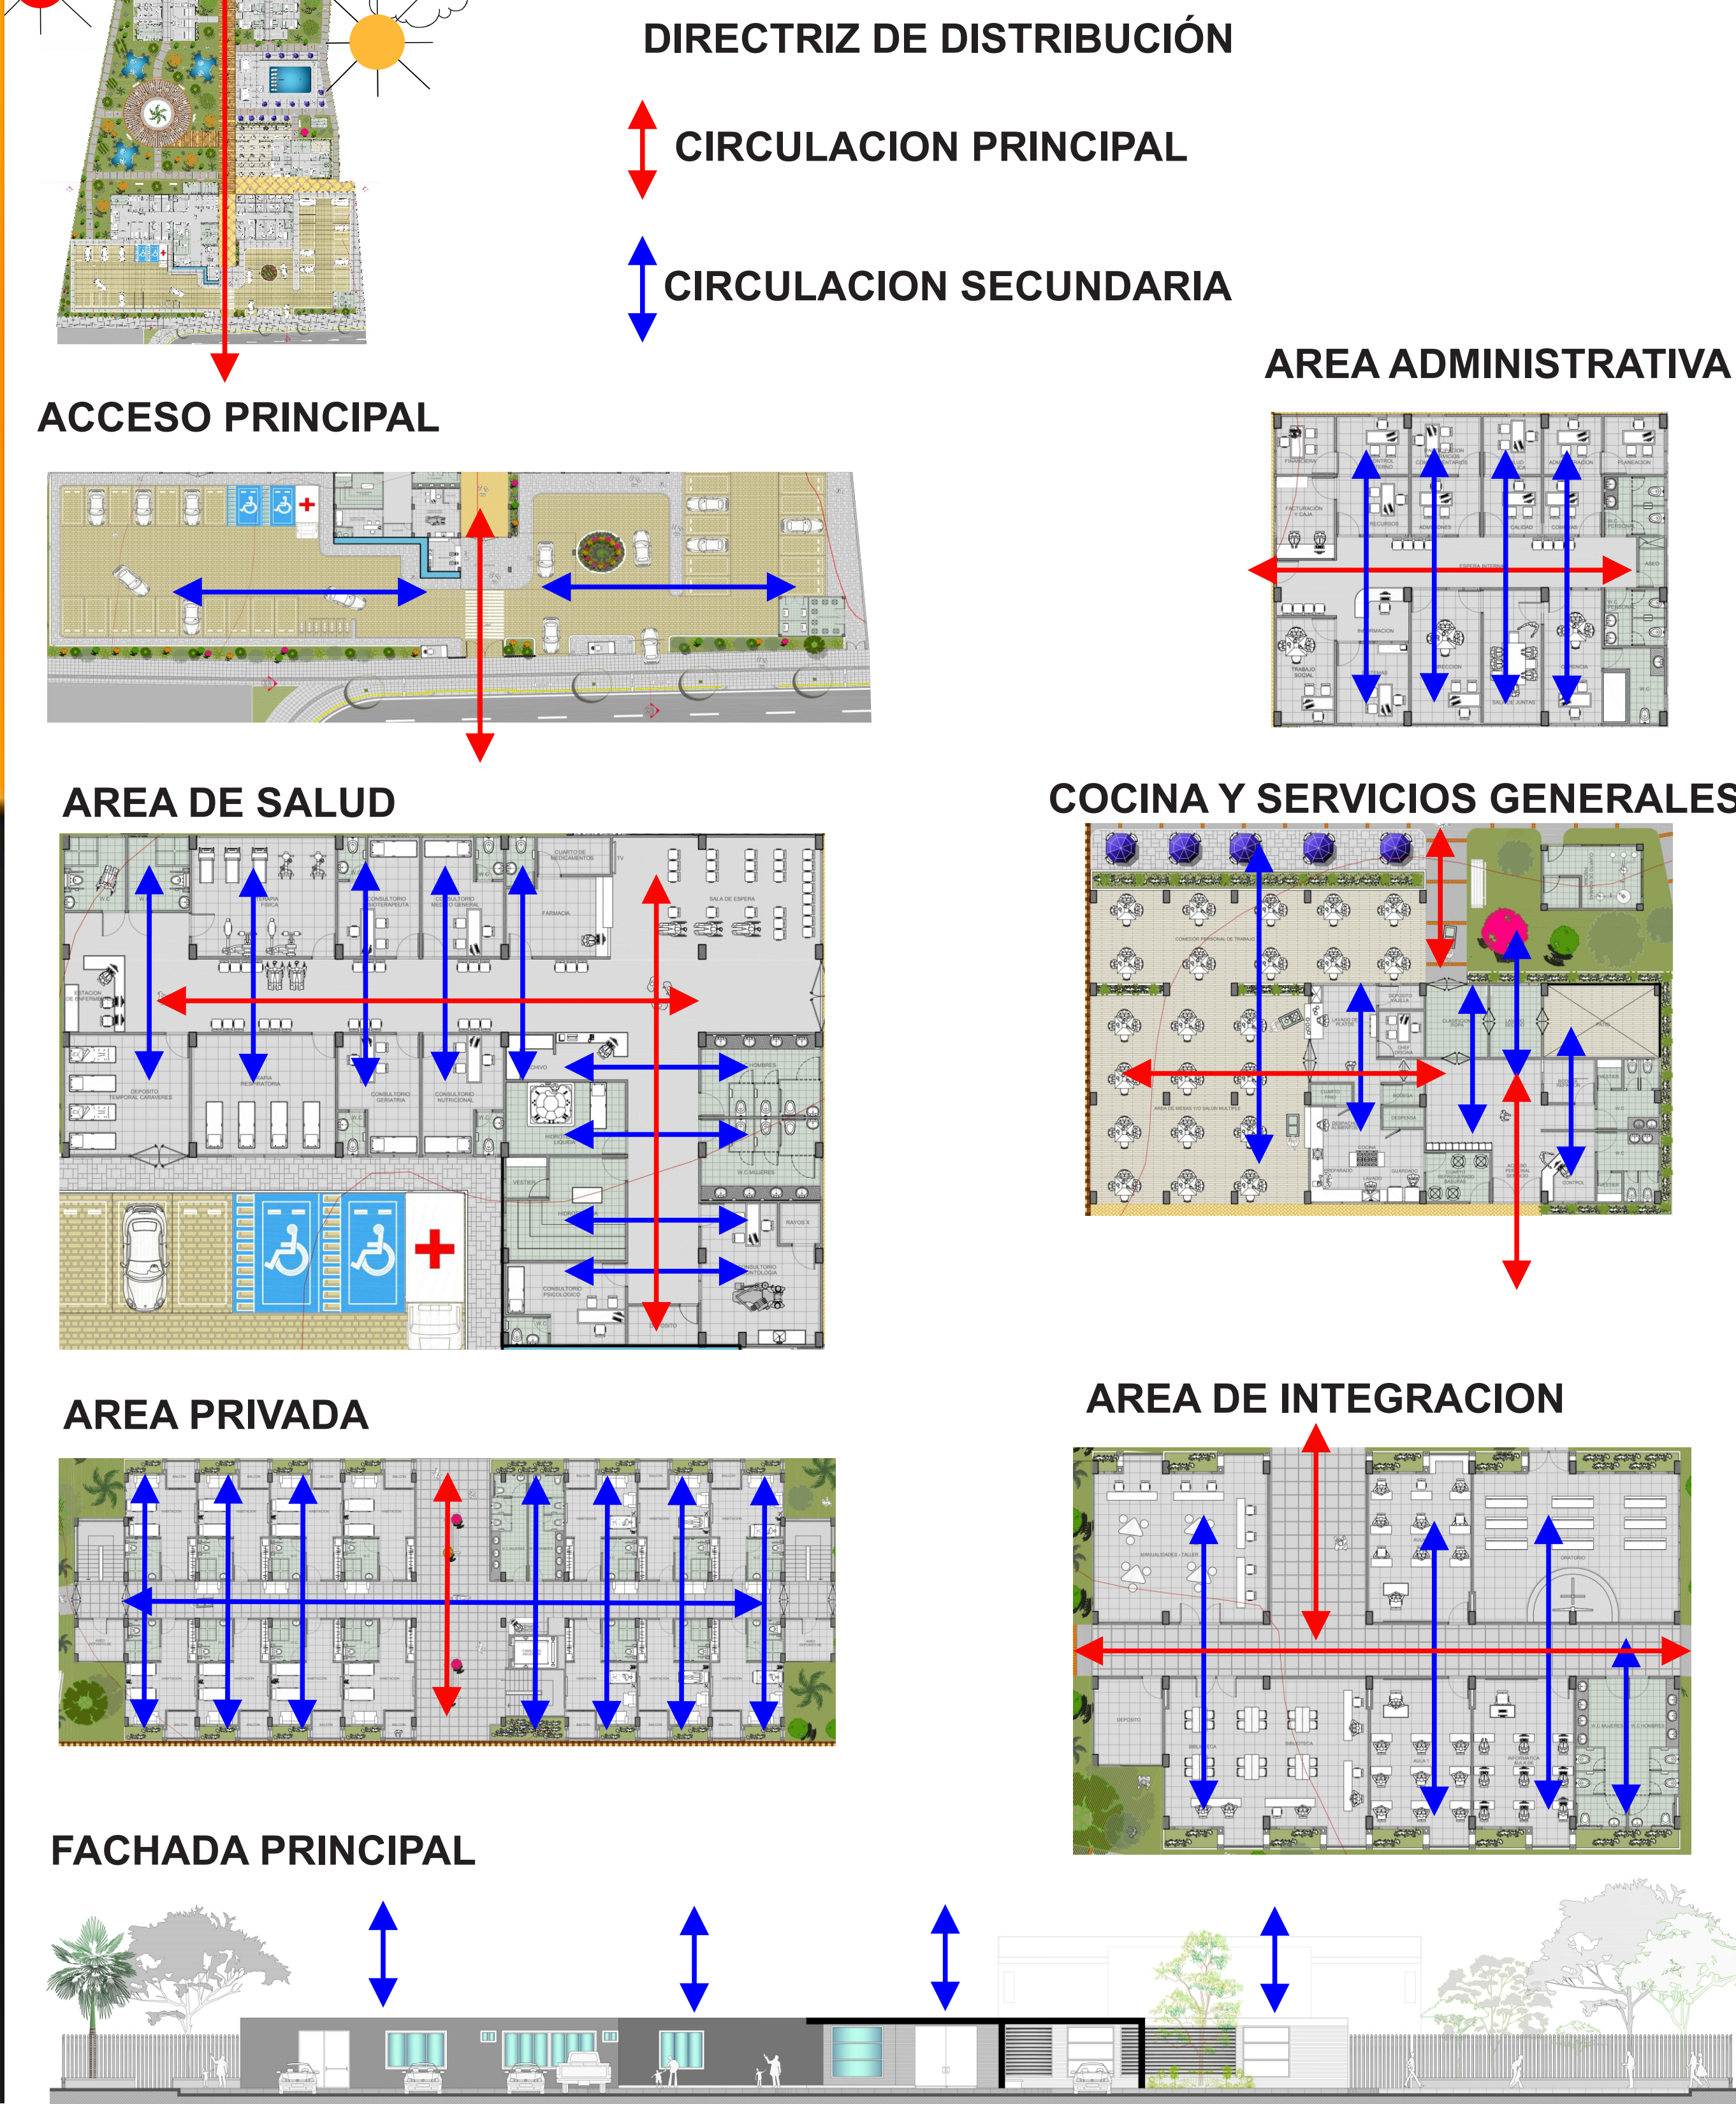

ANÁLISIS FORMAL: EL PROYECTO ESTA COMPUESTO POR SEIS VOLUMENES HORIZONTALES A LO LARGO DE UN EJE PRINCIPAL, LOS CUALES MANTIENEN LA MISMA TIPOLOGÍA DE ALTURA EN EL SECTOR DONDE SE PLANTEA LA SOLUCIÓN.



FACULTAD:

ARQUITECTURA

ASIGNATURA:

PROYECTO DE GRADO

PROYECTO:

CENTRO GERIÁTRICO
INTEGRAL PARA
LA CIUDAD
DE BUCARAMANGA

DOCENTE:

ARQ.
JORGE A. VILLAMIZAR

PRESENTADO POR:


JAIME A. TARAZONA

FECHA:

29/03/2016

OBSERVACIONES:

LOCALIZACIÓN:

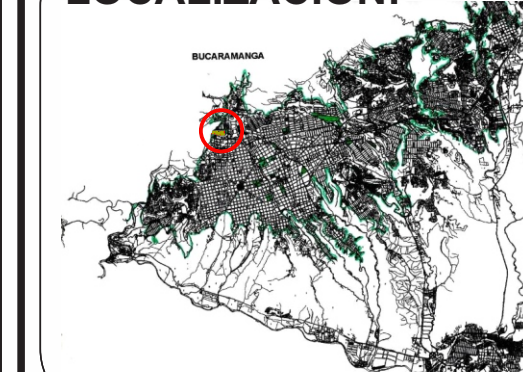

ESCALA:

1 ____ 200

