





MODELO DE CUBIERTA VERDE

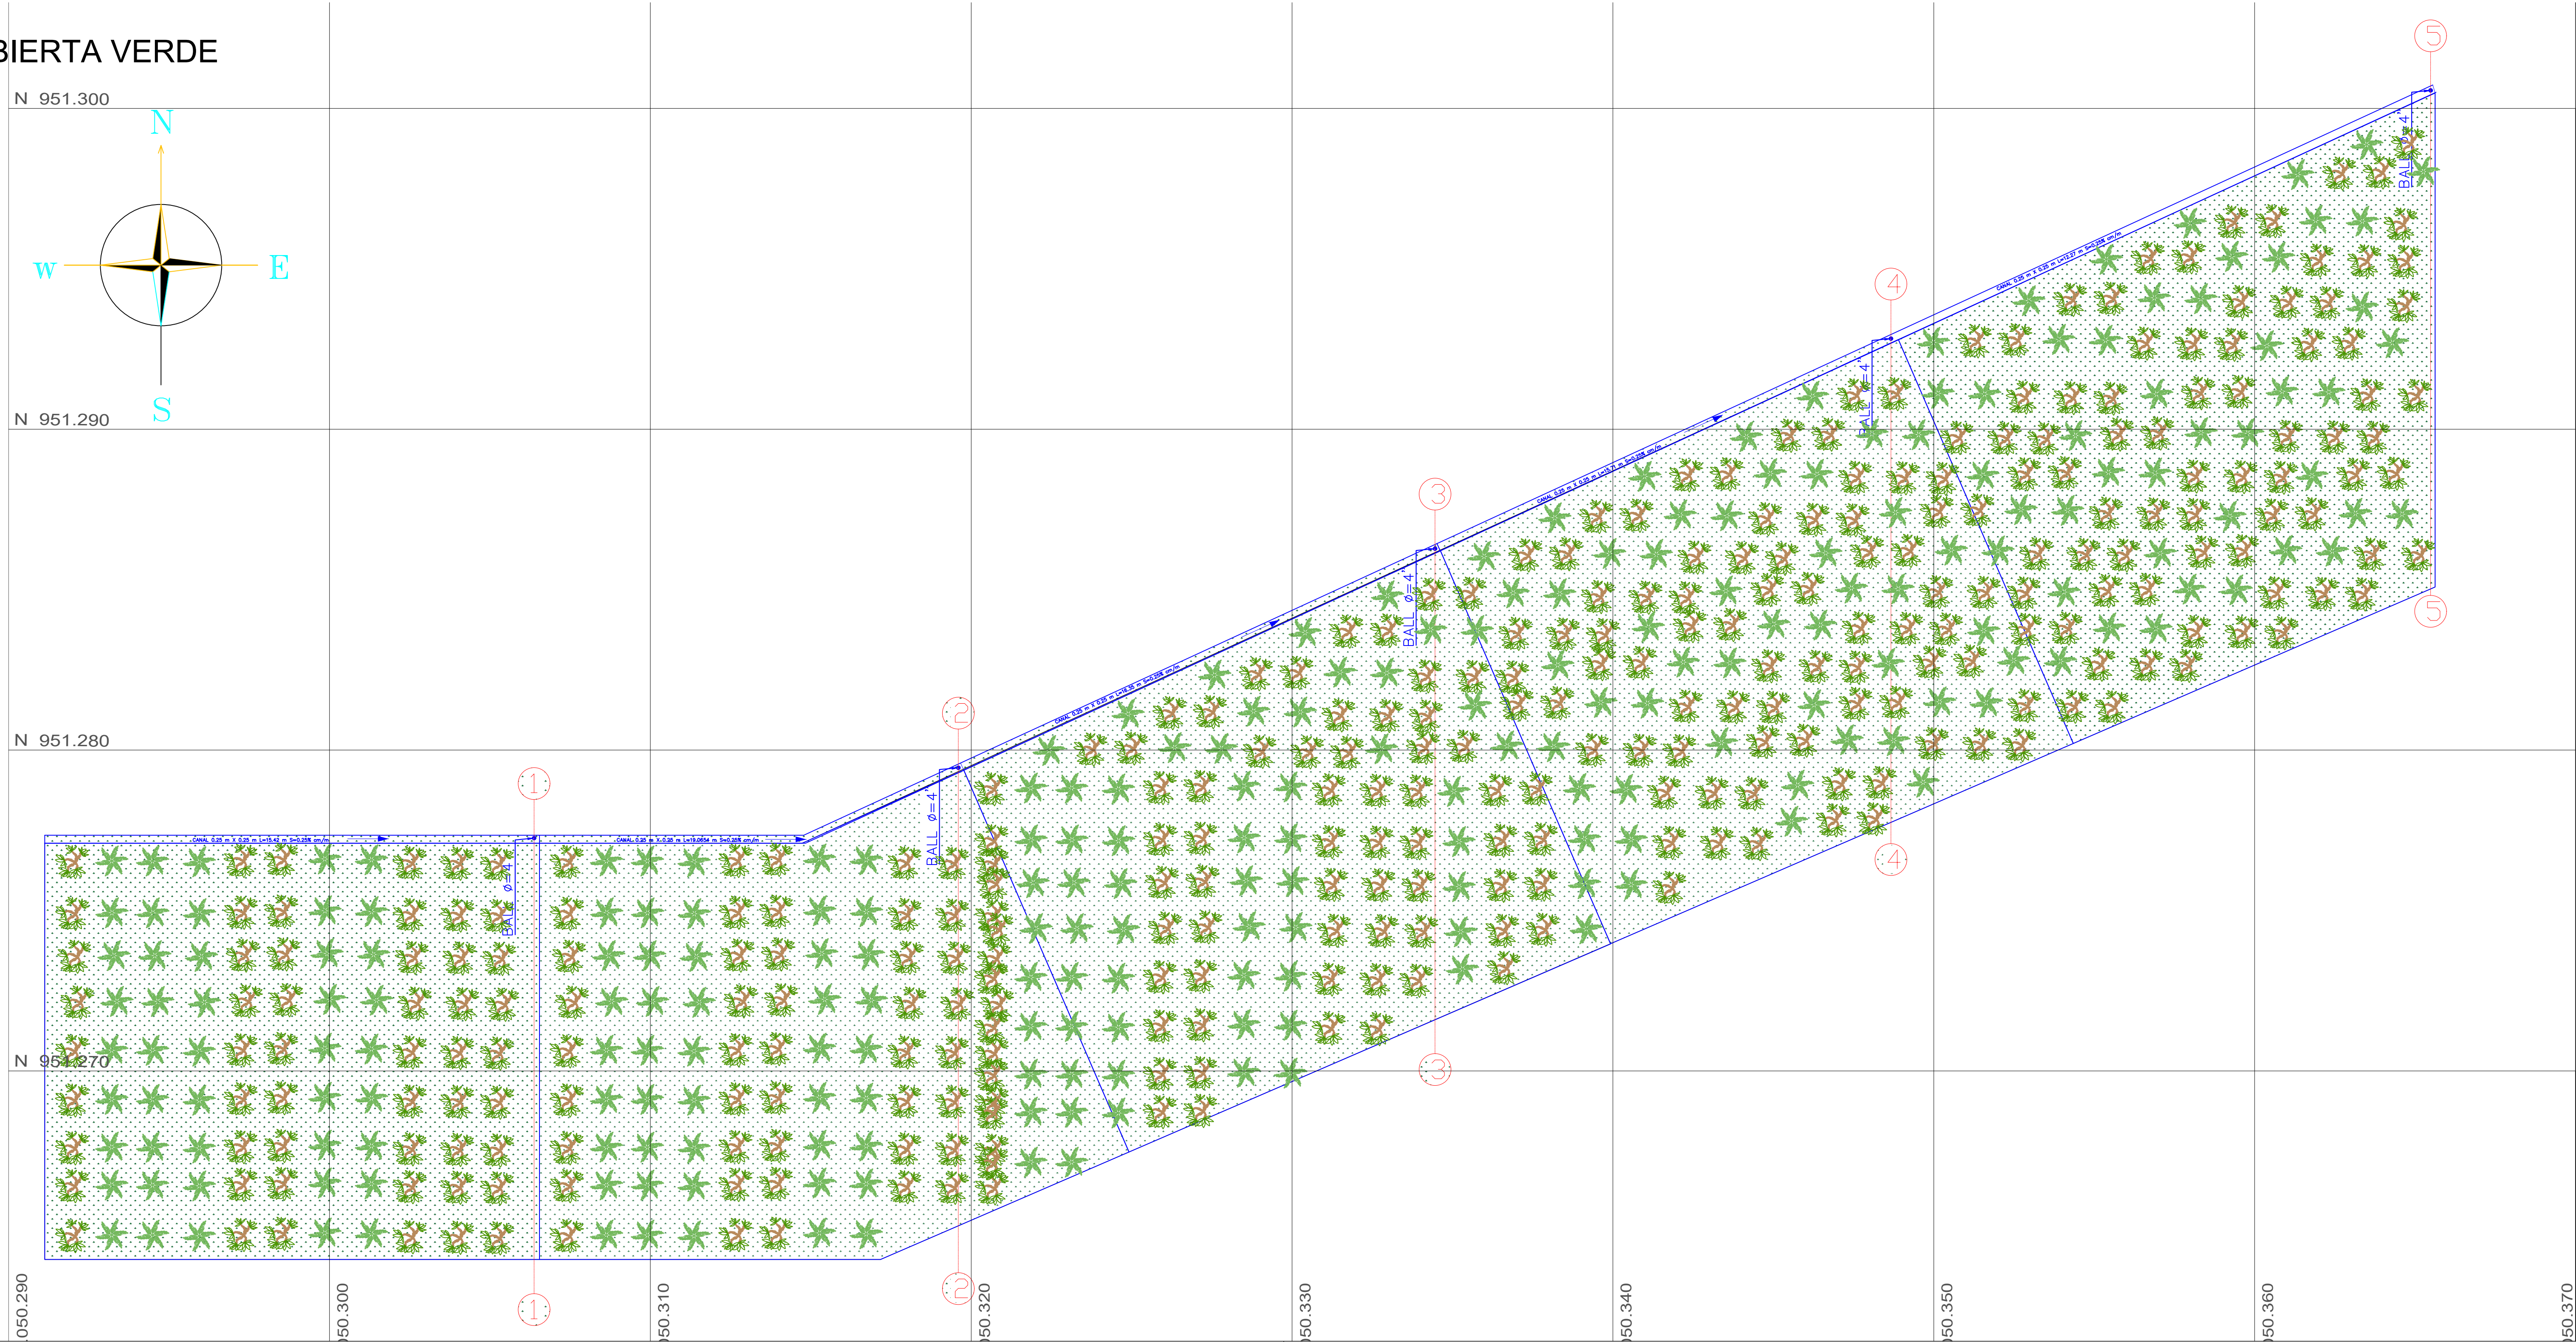

Modelo cubierta verde

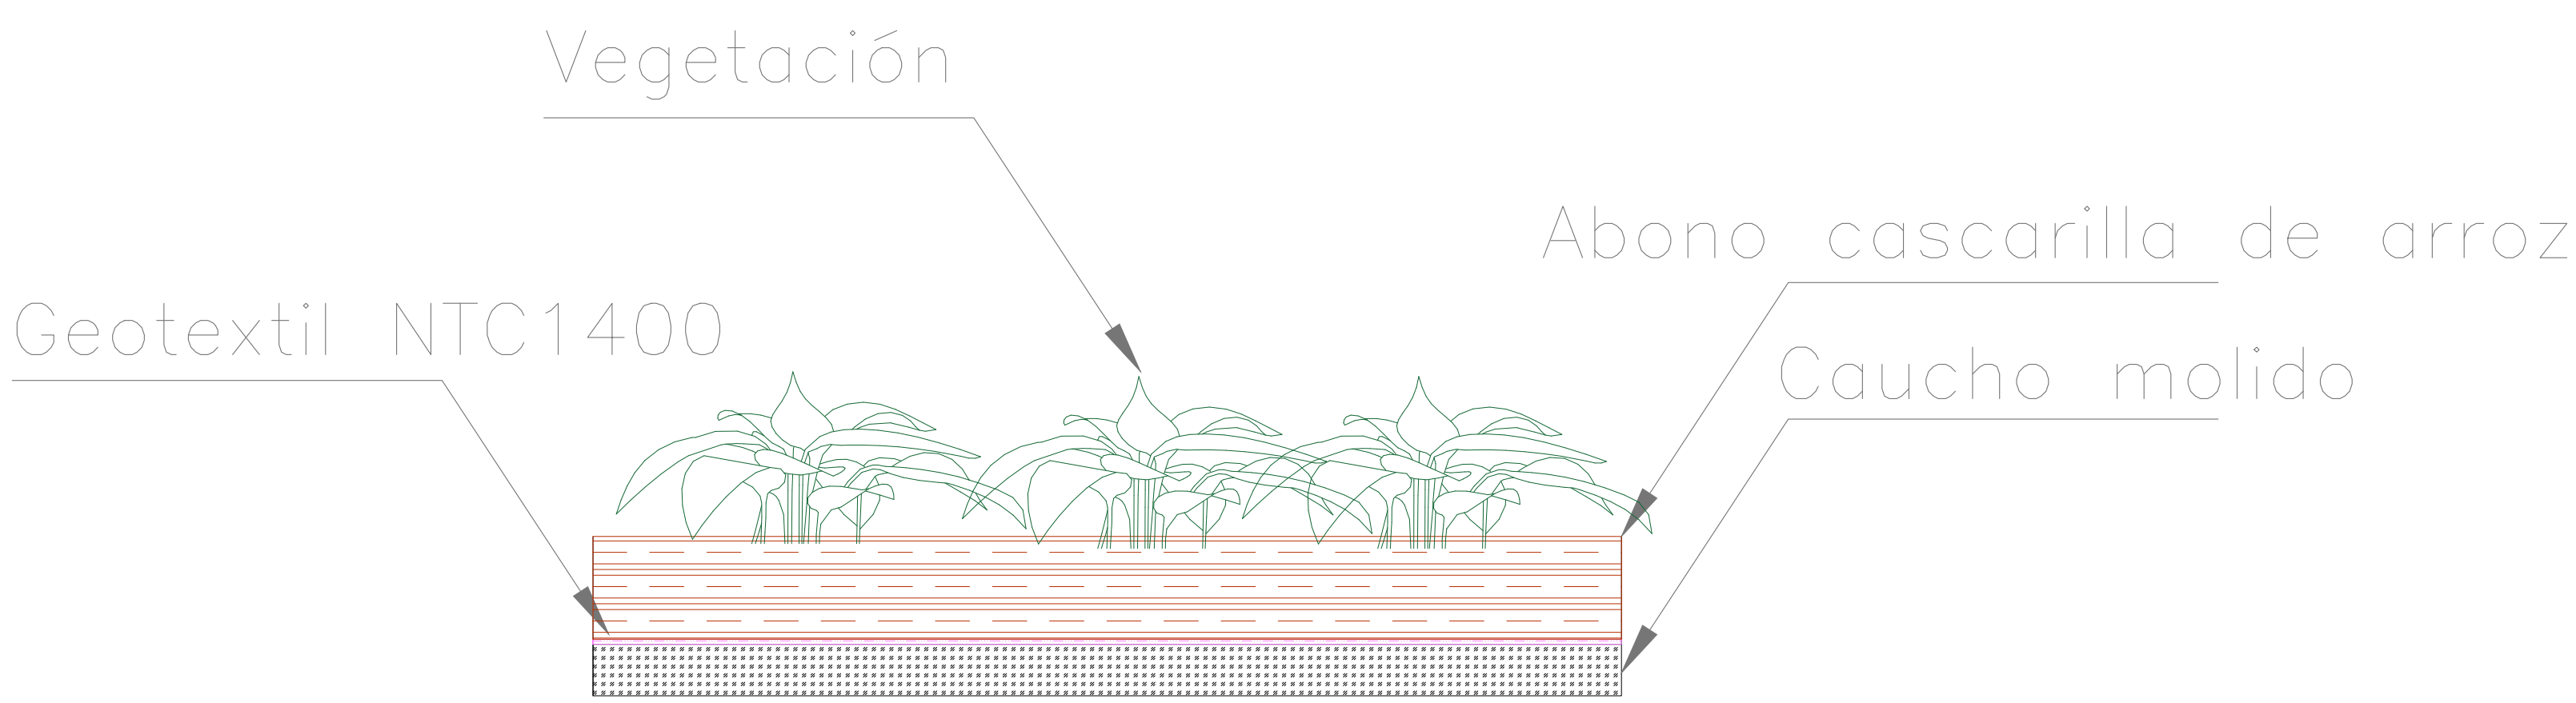

Modelo cubierta verde

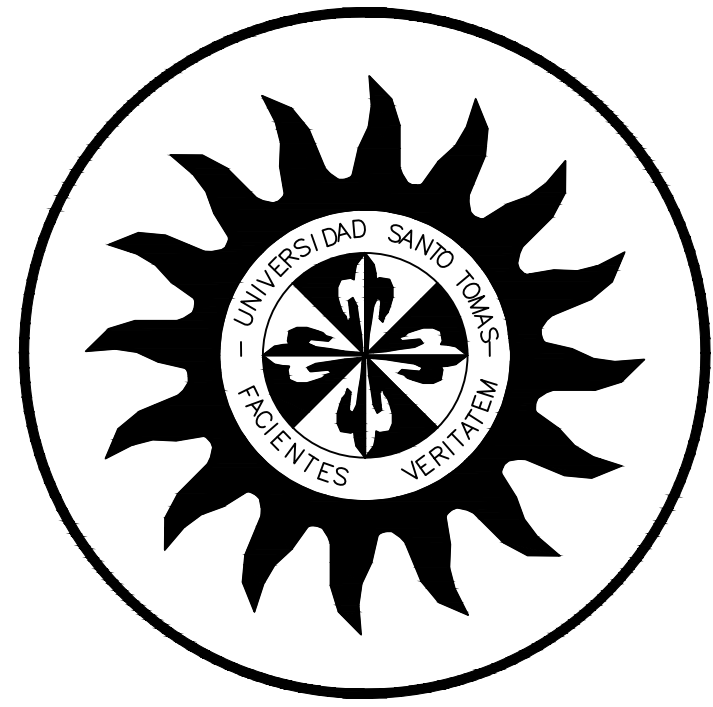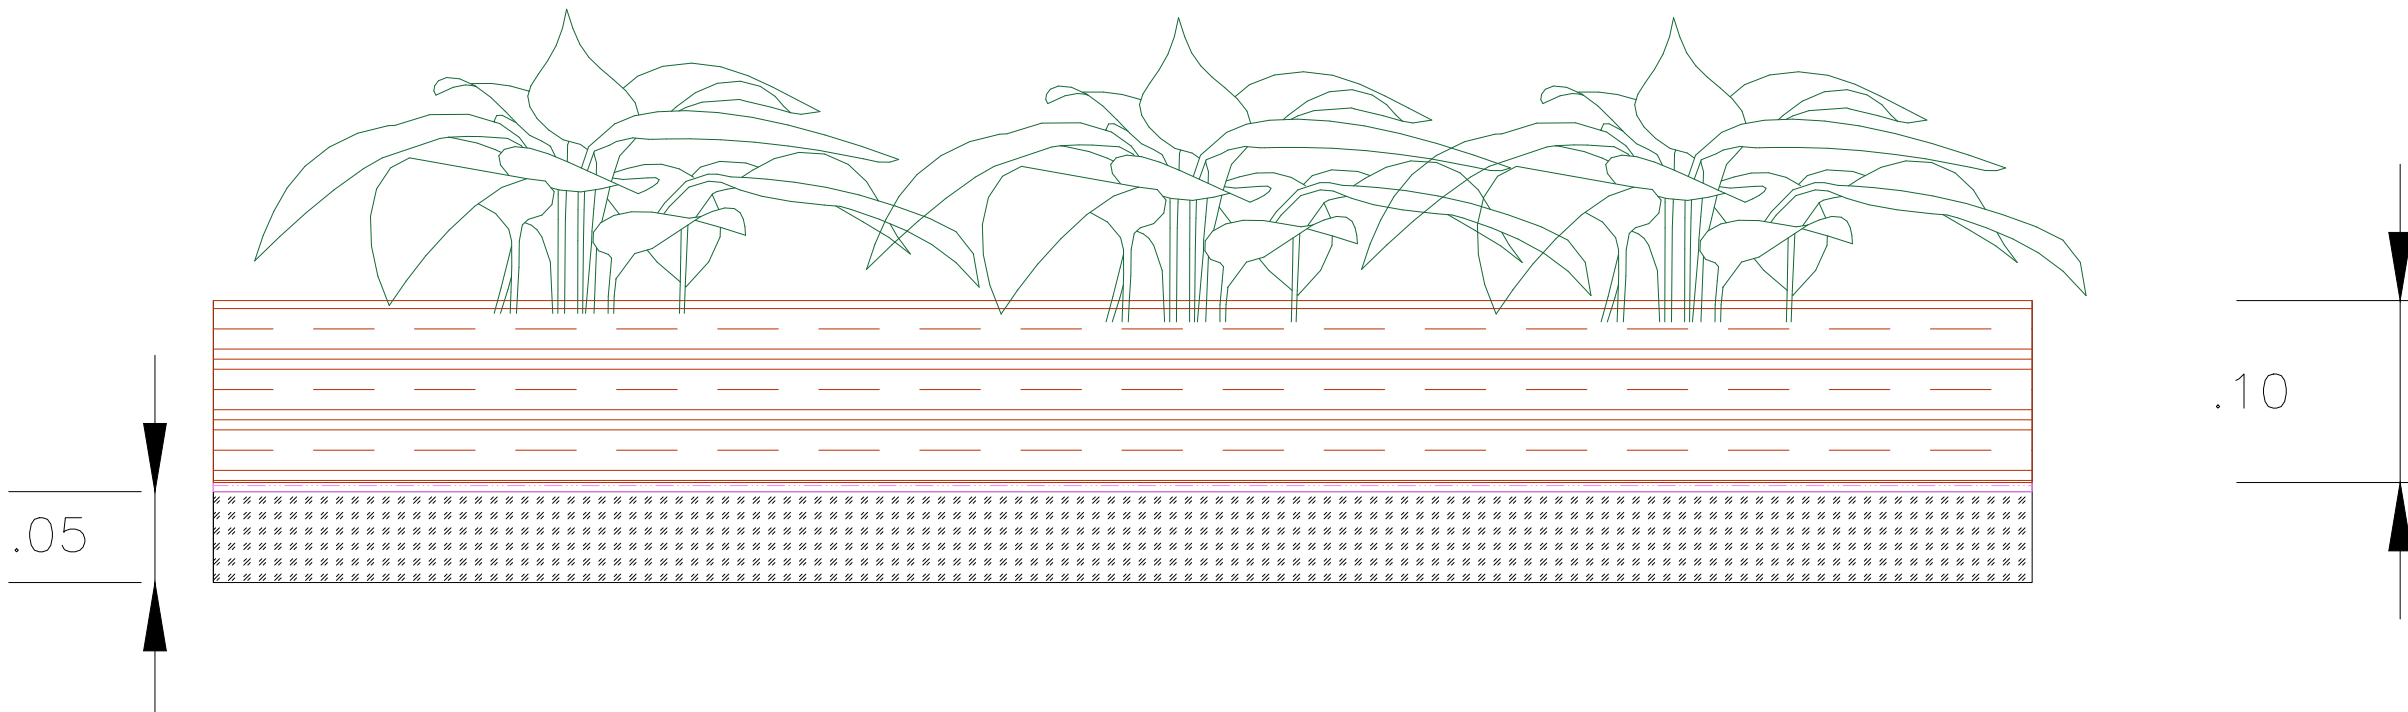

PROYECTO:
DISEÑO ESTRUCTURAL E HIDRÁULICO
PARA UN SISTEMA DE CUBIERTA
VERDE APLICADO A LA UNIVERSIDAD
SANTO TOMÁS SEDE VILLAVICENCIO

- NOTA:**
- La cubierta verde se encuentra finalmente definida por las siguientes capas:
- Una primera capa de caucho molido, la cual posee un espesor de 0,05 metros y tiene la función de realizar el proceso de limpieza y filtración final del agua lluvia.
 - Un geotextil NTC 1400 ,el cual sirve como capa filtrante y retener la mayor cantidad de sólidos posibles.
 - Una capa de abono de cascarilla de arroz, con un espesor de 0,10 metros en la cual serán sembradas las plantas seleccionadas.
 - Las plantas que se encuentran en la superficie de la cubierta serán "Vinca" y "Cinta".

CONTIENE:
MODELO DE CUBIERTA VERDE

OBSERVACIONES:

ESCALA:	PLANO:
FECHA: 20-05-2019	TES-04 DE 4
DIBUJO: JUAN HERNÁNDEZ Y CAMILO DÍAZ	