



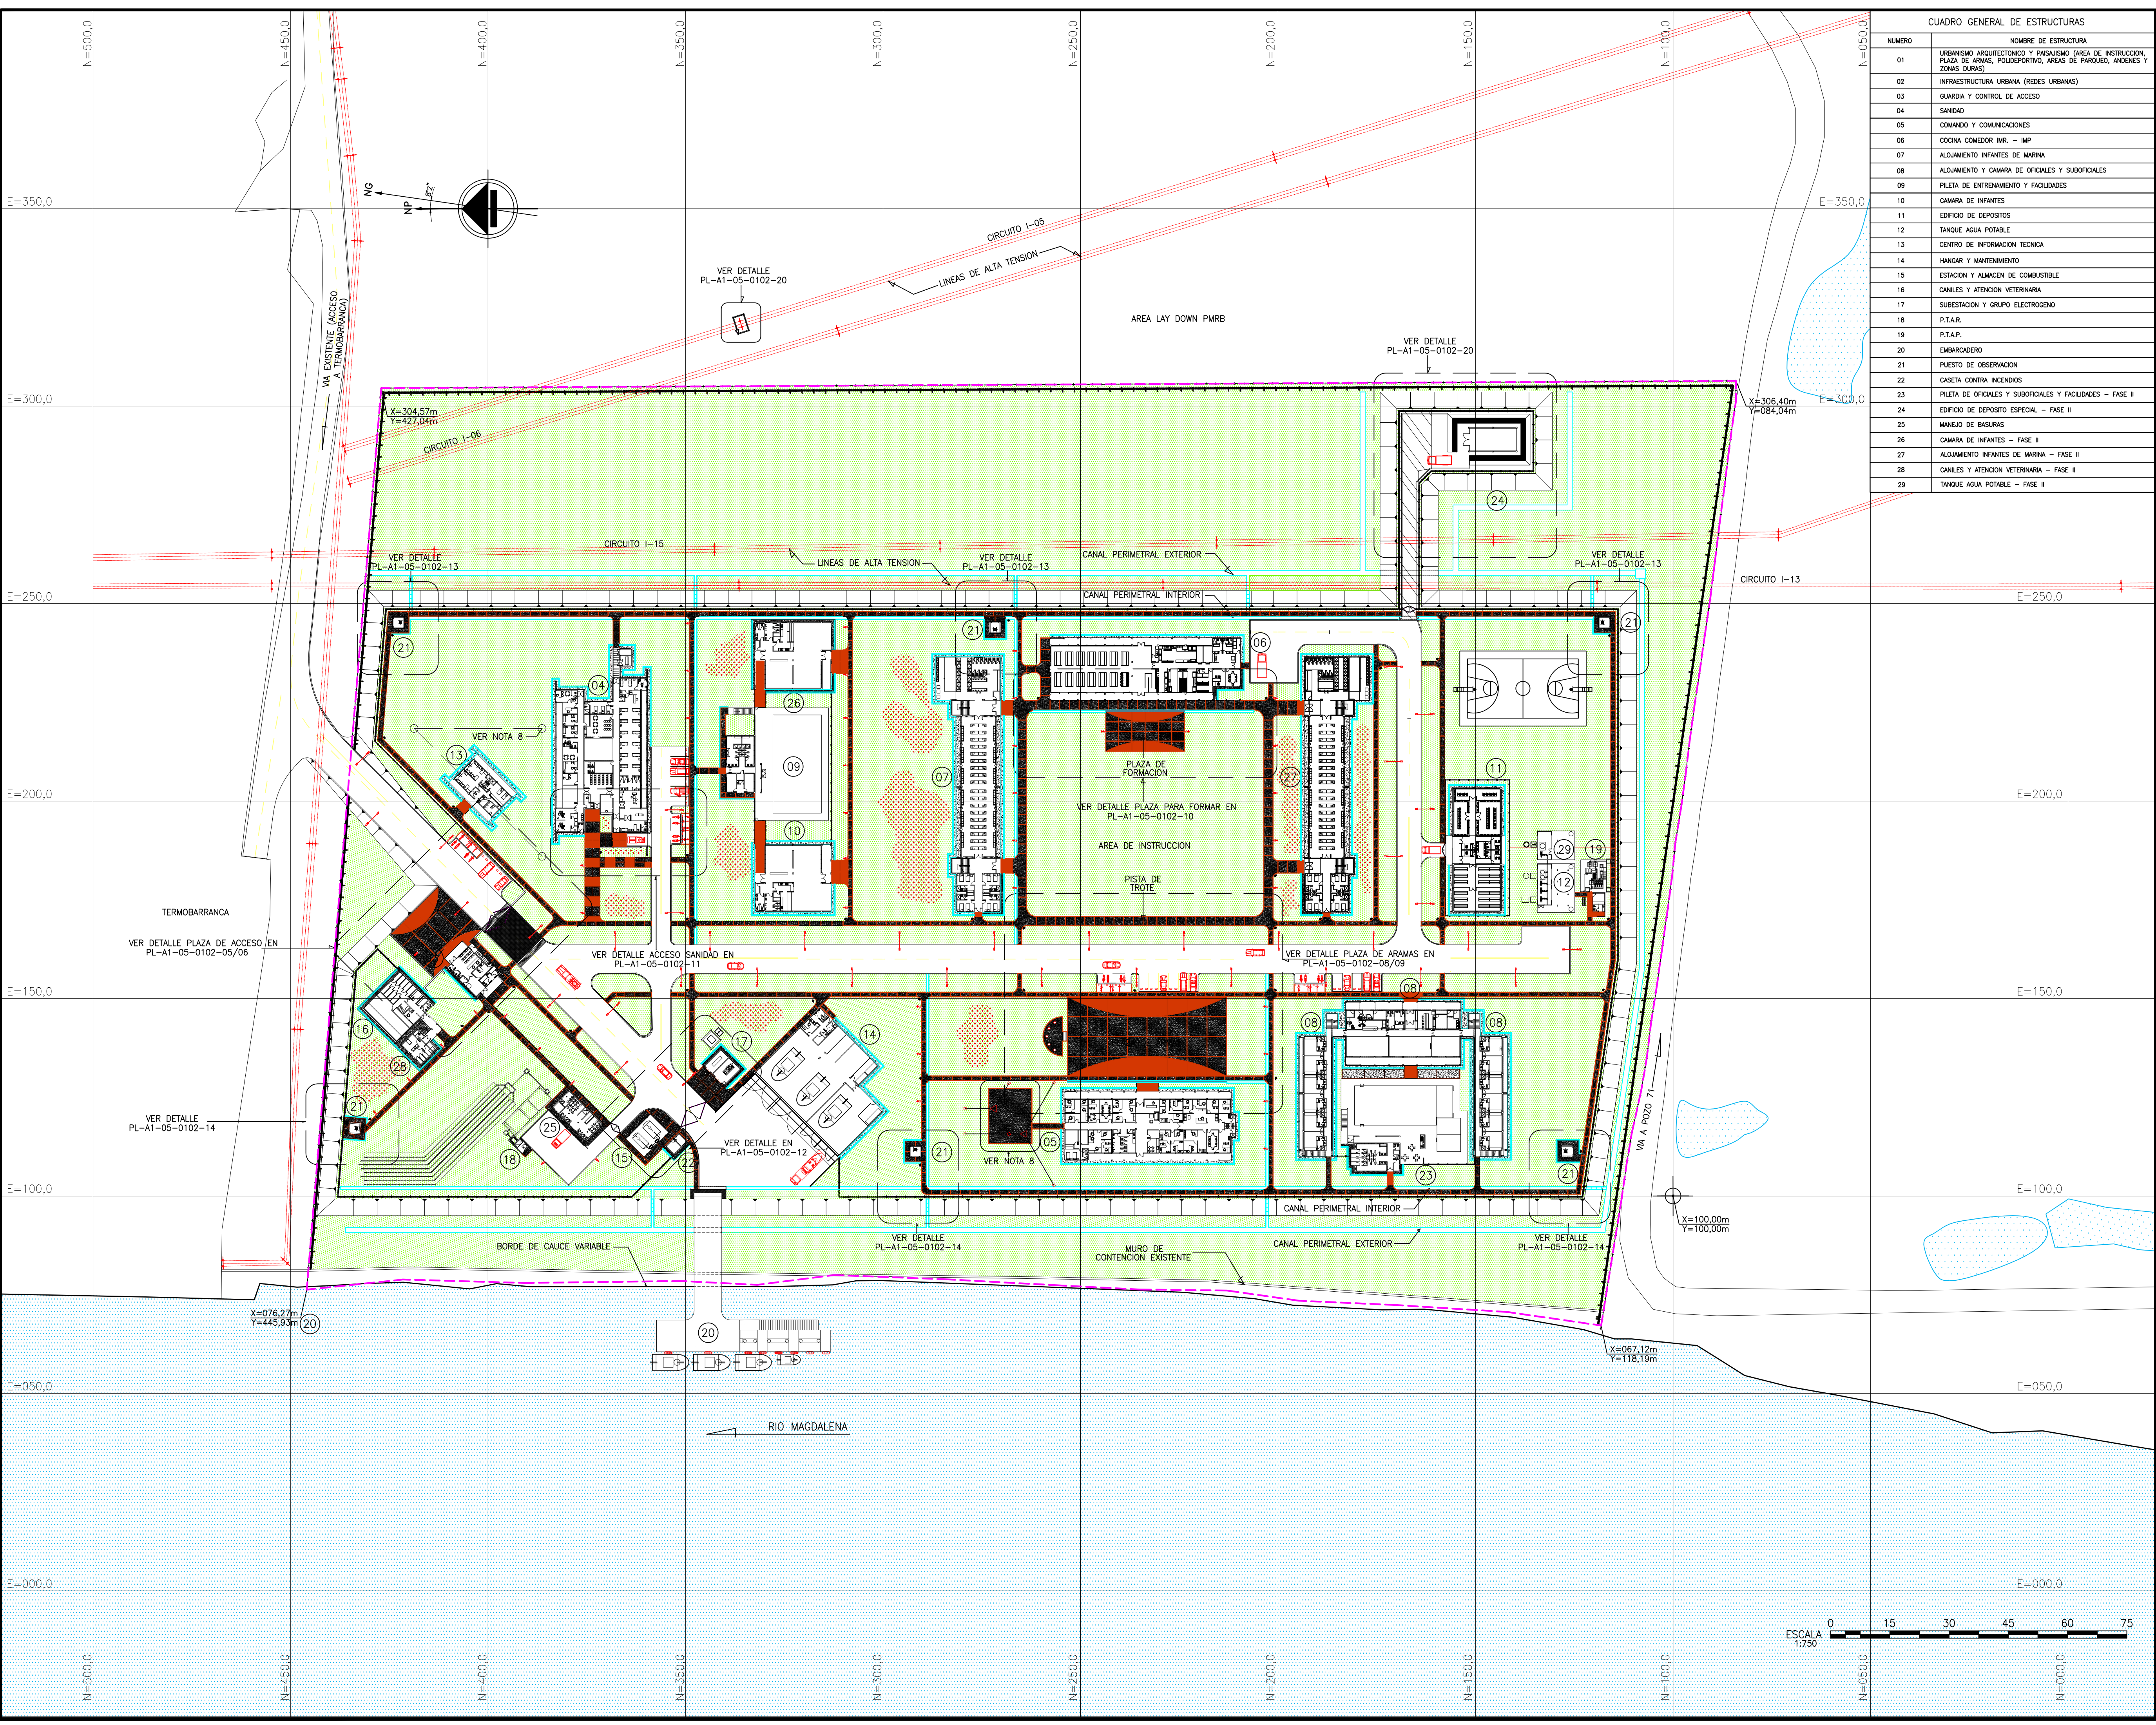

CUADRO GENERAL DE ESTRUCTURAS	
NUMERO	NOMBRE DE ESTRUCTURA
01	URBANISMO ARQUITECTONICO Y PAISAJISMO (AREA DE INSTRUCCION, PLAZA DE ARMAS, POLIDEPORTIVO, AREAS DE PARQUEO, AREAS ZONAS DURAS)
02	INFRAESTRUCTURA URBANA (REDES URBANAS)
03	GUARDIA Y CONTROL DE ACCESO
04	SANIDAD
05	COMANDO Y COMUNICACIONES
06	COCINA COMEDOR IMR. - IMP
07	ALOJAMIENTO INFANTES DE MARINA
08	ALOJAMIENTO Y CAMARA DE OFICIALES Y SUBOFICIALES
09	PILETA DE ENTRENAMIENTO Y FACILIDADES
10	CAMARA DE INFANTES
11	EDIFICIO DE DEPOSITOS
12	TANQUE AGUA POTABLE
13	CENTRO DE INFORMACION TECNICA
14	HANGAR Y MANTENIMIENTO
15	ESTACION Y ALMACEN DE COMBUSTIBLE
16	CANILES Y ATENCION VETERINARIA
17	SUBESTACION Y GRUPO ELECTROGENO
18	P.T.A.R.
19	P.T.A.P.
20	EMBARCADERO
21	PUESTO DE OBSERVACION
22	CASETA CONTRA INCENDIOS
23	PILETA DE OFICIALES Y SUBOFICIALES Y FACILIDADES - FASE II
24	EDIFICIO DE DEPOSITO ESPECIAL - FASE II
25	MANEJO DE BASURAS
26	CAMARA DE INFANTES - FASE II
27	ALOJAMIENTO INFANTES DE MARINA - FASE II
28	CANILES Y ATENCION VETERINARIA - FASE II
29	TANQUE AGUA POTABLE - FASE II

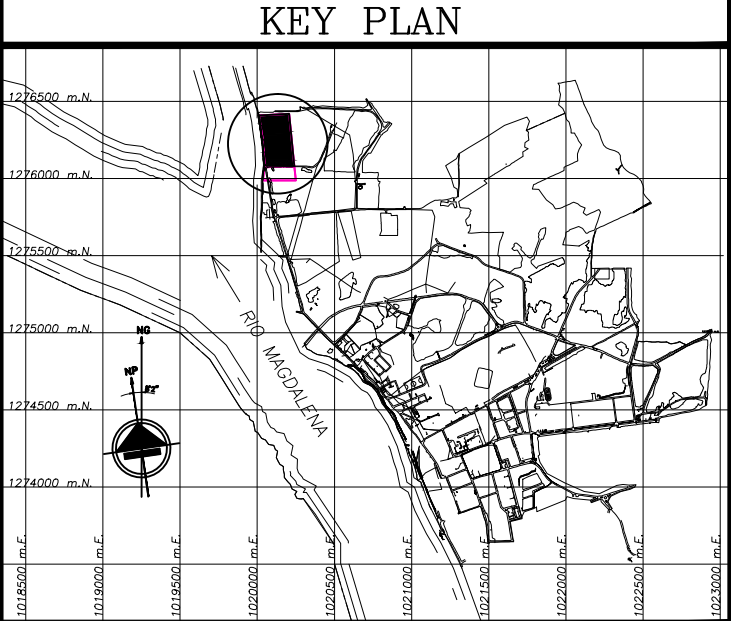

LOCALIZACION

UNIVERSIDAD SANTO TOMAS
FLORIDABLANCA-SANTANDER

PROYECTO DE GRADO

CUADRO DE CONVENCIONES	
	TALUD PARA RELLENO 1:2
	AREA ZONA VERDE
	CABALLOS DE FRISA
	CERRAMIENTO PERIMETRAL INTERNO
	CERRAMIENTO PERIMETRAL DE ALINDAMIENTO
	LINDERO LOTE
	TORRE PARA ANTENA DE COMUNICACIONES
	LINEA DE ALTA TENSION
	ESPECIES ORNAMENTALES BAJO PORTE
	ESPECIE MEDIANO PORTE (TIPO A) ACACIA AMARILLA (Cassia Siamea)
	ESPECIE MEDIANO PORTE (TIPO B) ACACIA ROJA (Delonix Regia)
	ESPECIE MEDIANO PORTE (TIPO C) BUCARO (Erythrina fusca)
	ESPECIES ALTO PORTE PALMA DE CERA (Ceroxylon Quindiuense)
	LUMINARIA VEHICULAR / PEATONAL PROPUESTA
	REJILLA PREFABRICADA EN CONCRETO DIM: 0.40 X 0.40 METROS
	ADOQUIN ROJO DIM: 0.06 X 0.10 X 0.20 METROS
	CONCRETO ESCOBRAO
	DEMARCAACION VIAL
	CUERPO DE AGUA EXISTENTE

FACULTAD DE ARQUITECTURA

DIRECTOR PROYECTO:
ARQ. HERNANDO LADINO

PRESENTADO POR:
ANGELA M. CUJAR ENCISO

PROYECTO:
BATALLON DE LA ARMADA NACIONAL PARA MAGDALENA MEDIO

PLANO:
URBANISMO GENERAL
PLANTA PRIMEROS PISOS
PLANTEAMIENTO PAISAJISTICO

SCALE:
1 : 750

No:
01

