

# PLANTA REFERENCIAL 4



**UNIVERSIDAD  
SANTO TOMAS**  
BUCARAMANGA

PROYECTO:  
PABELLON INFANTIL

ESTUDIANTE:  
ELKIN YAHIR CARRILLO


DIRECTOR:  
ARQ. JORGE NARVAEZ

CONTIENE:  
PLANTA REFERENCIAL

FECHA:  
MARZO 2015

PL N:  
ANEXO DE 29

- 1 acceso parqueaderos publicos
  - 2 acceso ambulancias y acceso publico del hospital
  - 3 acceso publico pabellon infantil
  - 4 acceso parqueaderos privados y entrada de suministros
  - 5 punto de encuentro escalera de emergencia
- conexion privada
  - conexion publica
  - zona liberada por el pabellon infantil

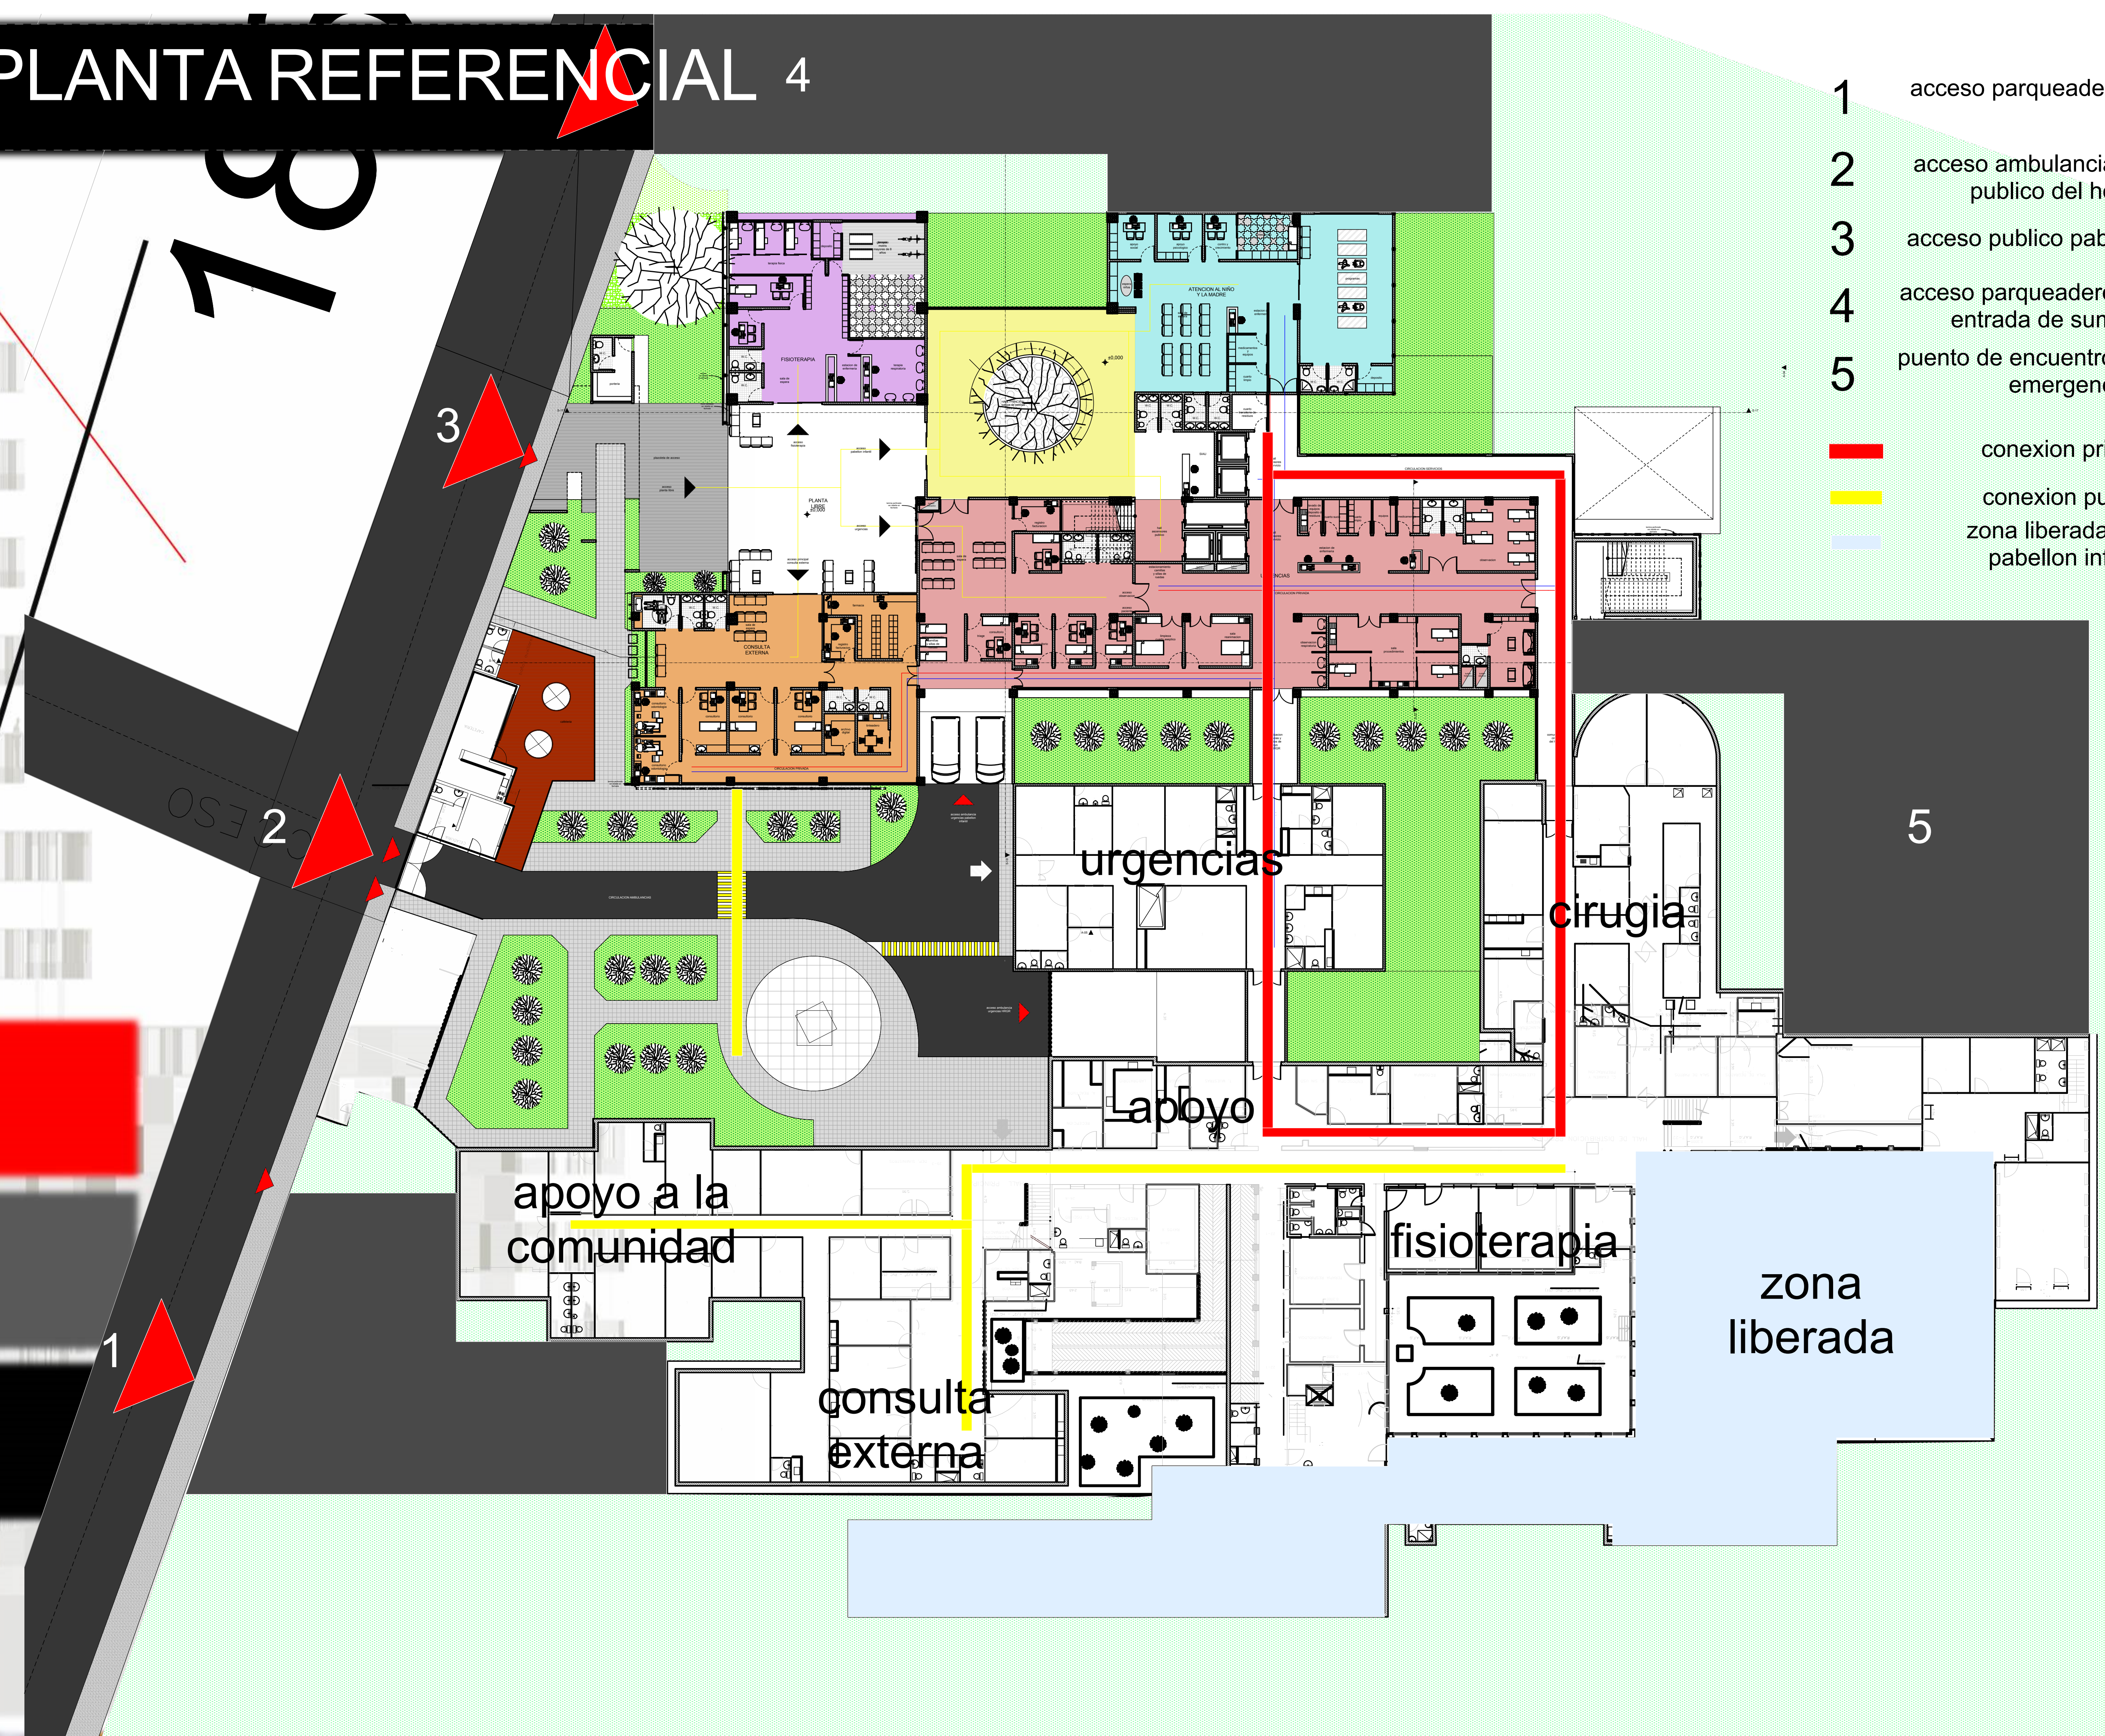

## PABELLON INFANTIL DESDE UNA PERSPECTIVA PSICOSOCIAL

