


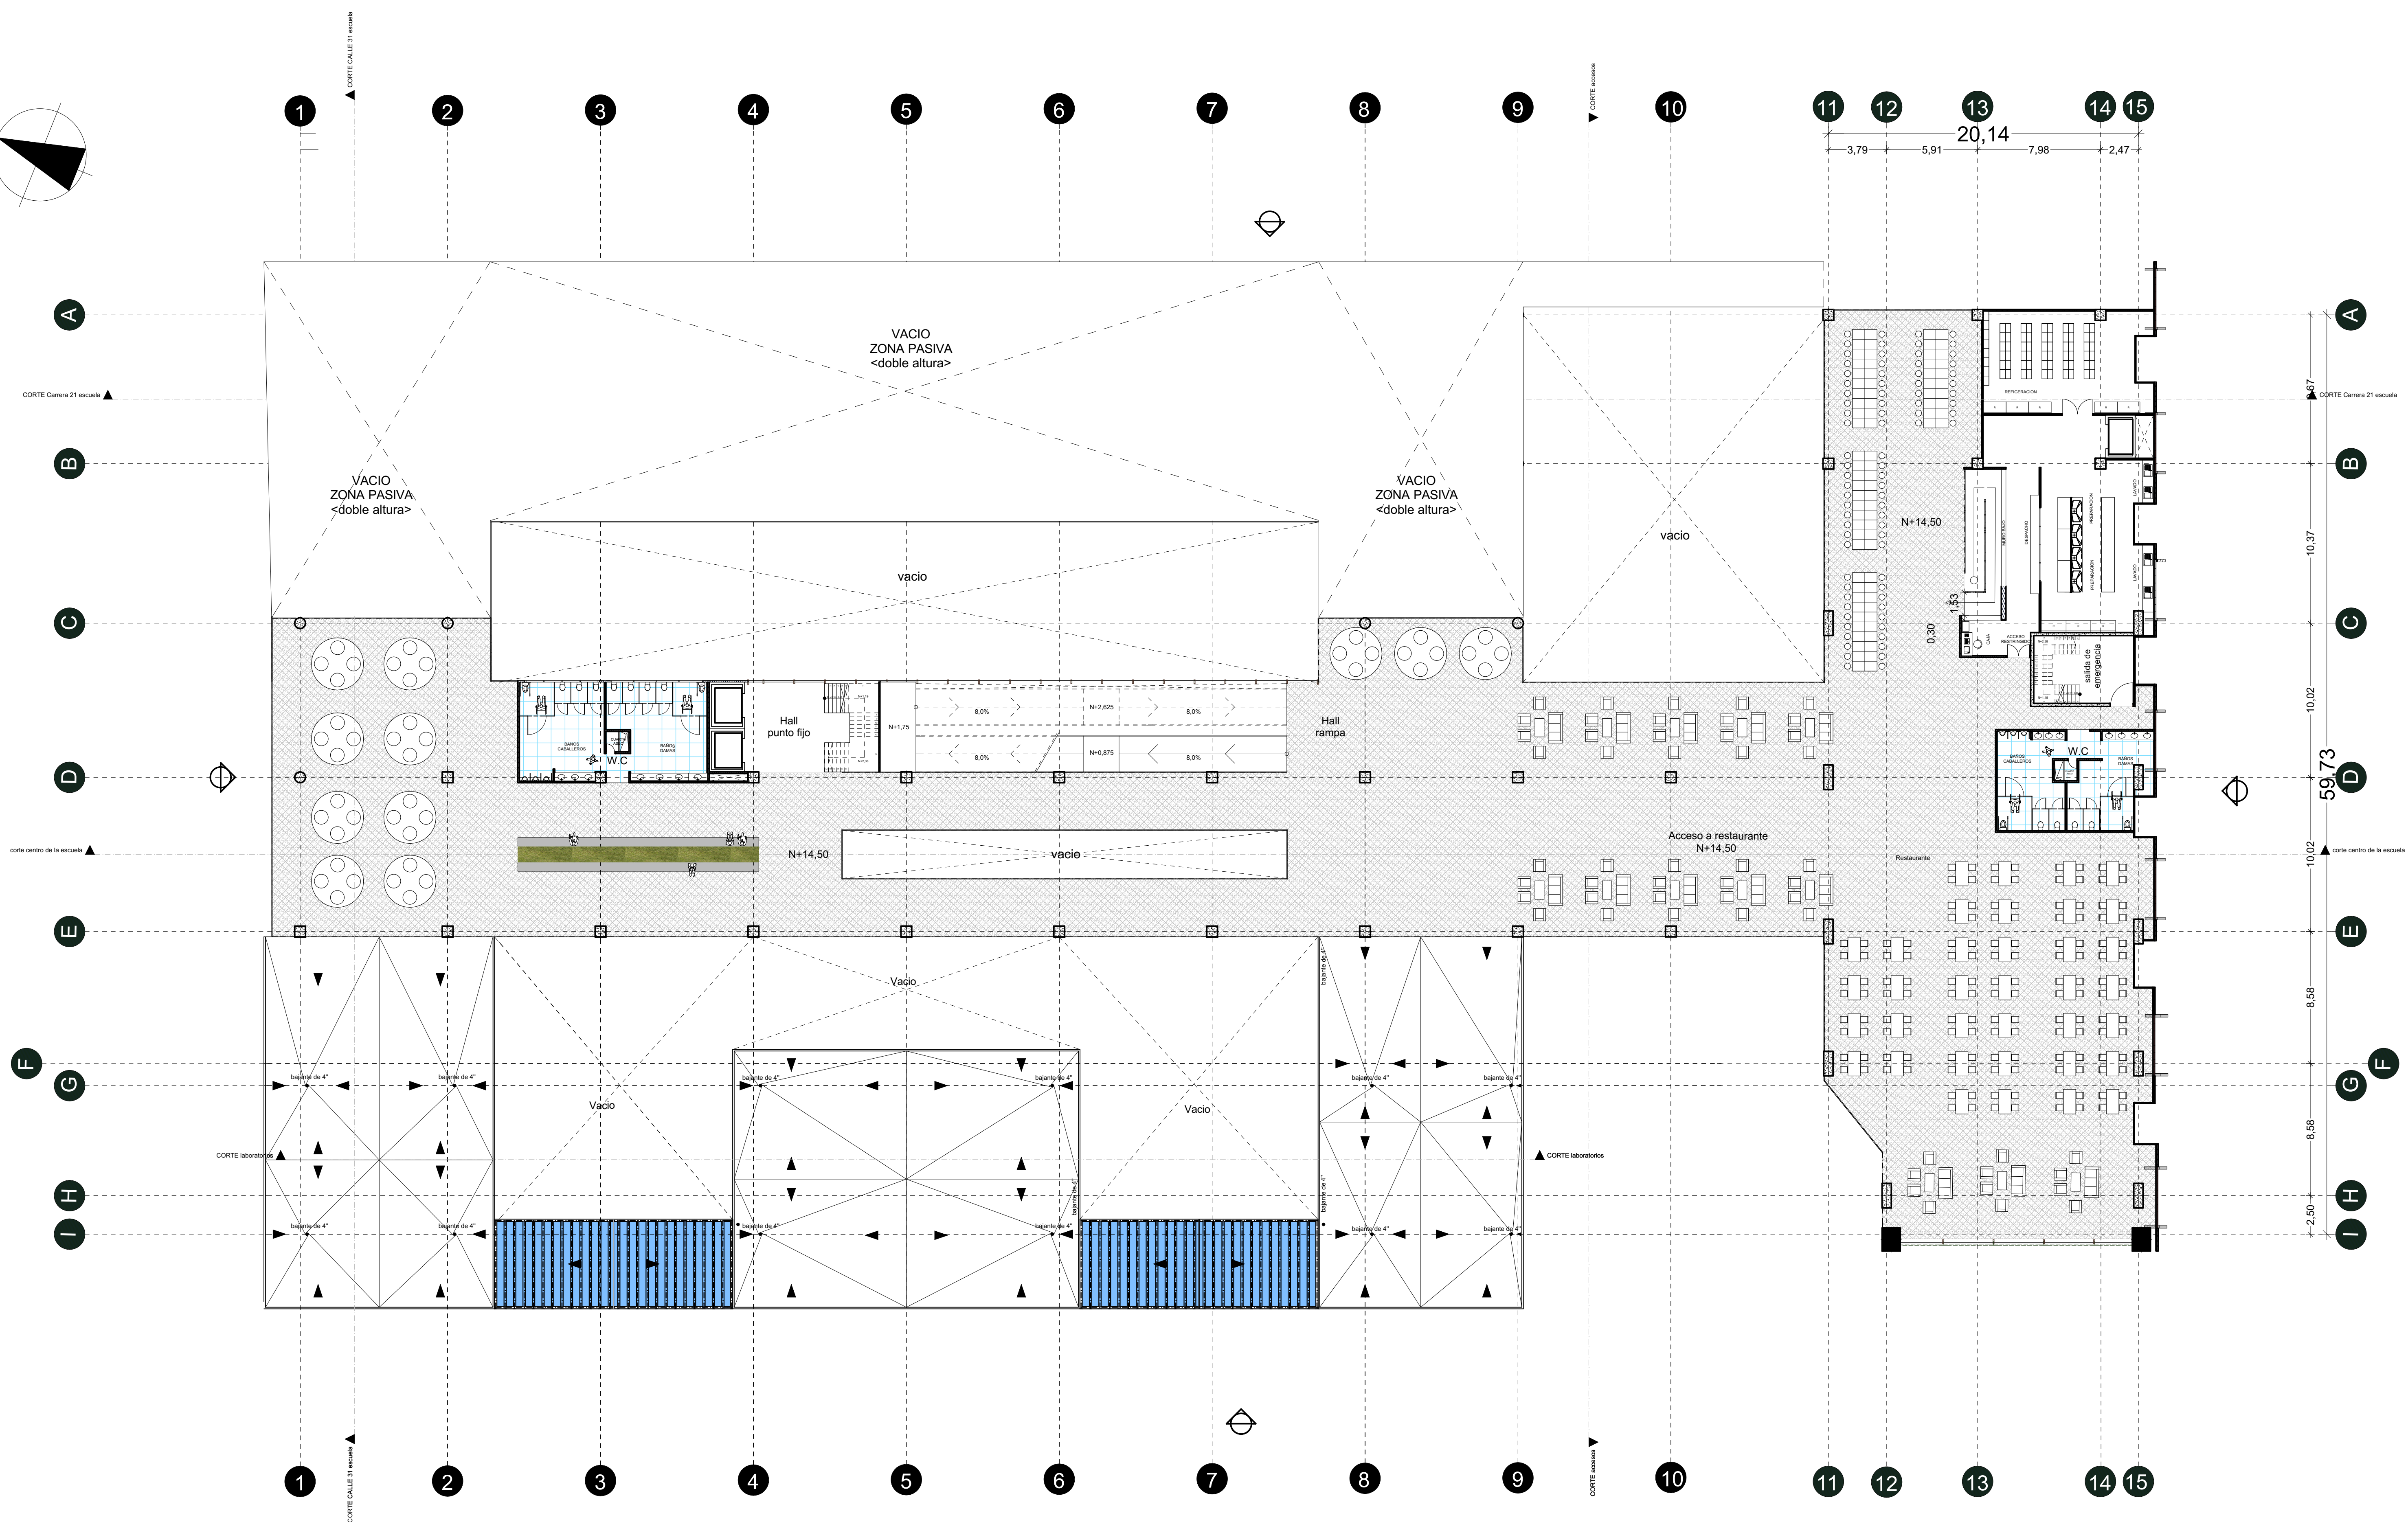
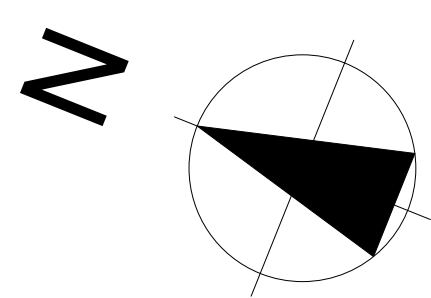
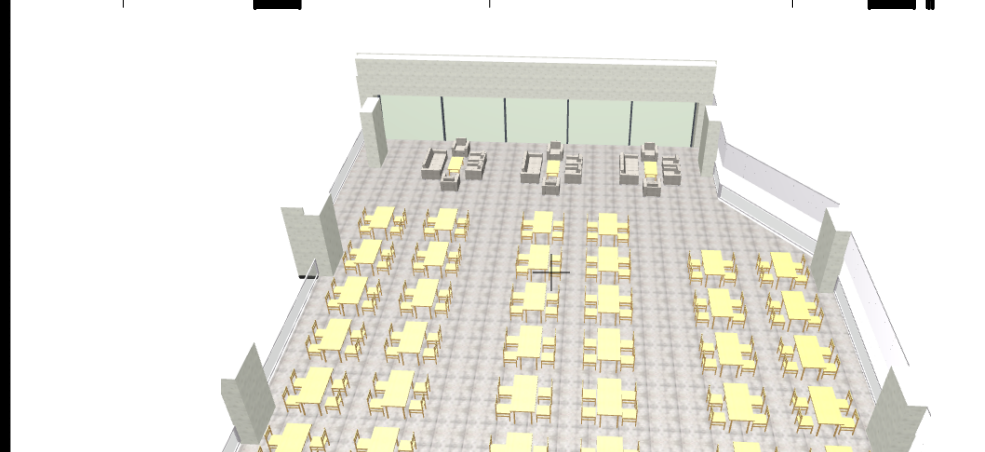


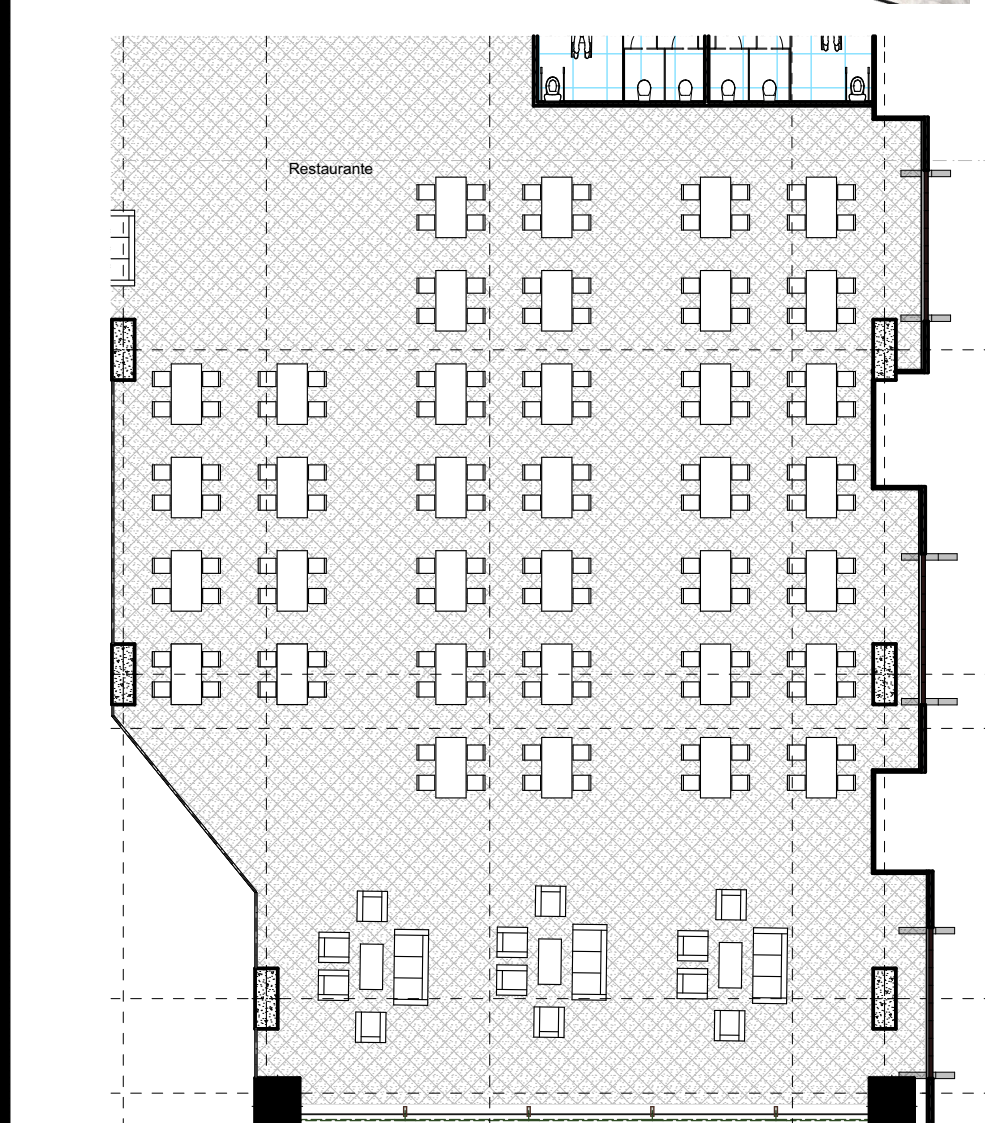

CUADRO DE AREAS 4 PISO	CANTIDAD	AREA
refrigeracion	1	138,34 m2
caja	1	17,55 m2
preparacion, despacho y lavado	3	76 m2
zona de sillas tipo bar	60	51 m2
zona de mesas de 4 puestos	52	327 m2
zona de muebles	5	88,50 m2

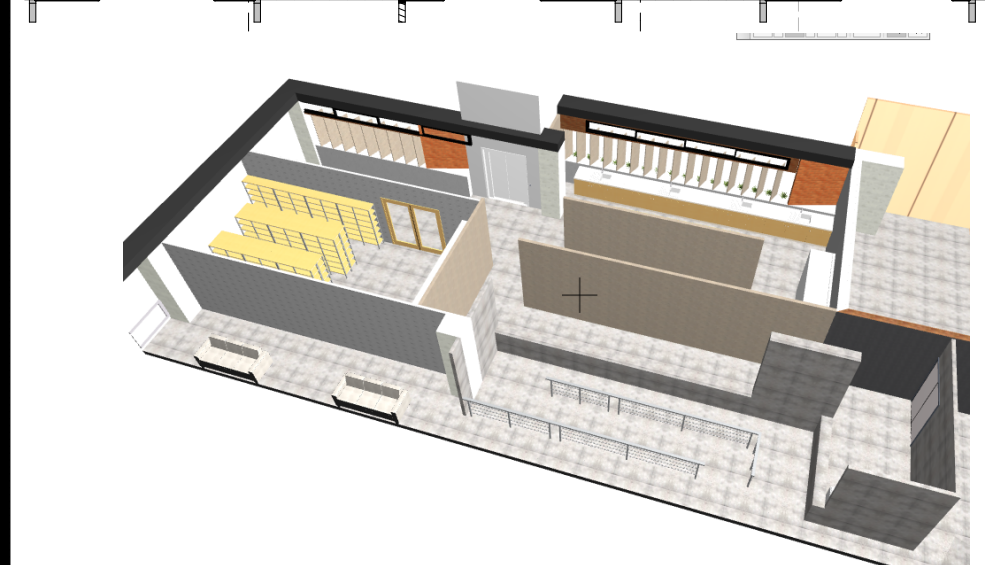

localización

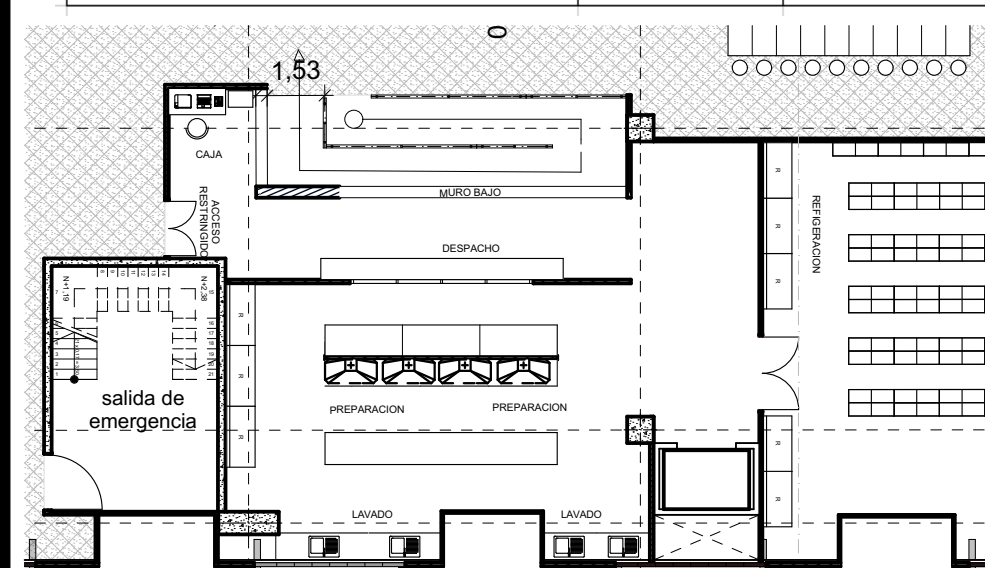

UNIVERSIDAD SANTO TOMÁS
SEDE FLORIDABLANCA

FACULTAD DE ARQUITECTURA

MATERIA
PROYECTO DE GRADO
CONTENIDO
Planta Cuarto Piso

NOMBRE DEL PROYECTO
Edificio Escuela De Arquitectura
REPRESENTANTE DE PROYECTO
ARQ Jorge Narvaez

ESTUDIANTES
Oscar Fernando Soria Osma/
Codigo 2100856
Jhon Edgar Lizarazo Balaguera/
Codigo 2100308

No.	FECHA	REVISION	DIBUJO	APROBO
ESCALA: 1:200		PLANCHA #		