
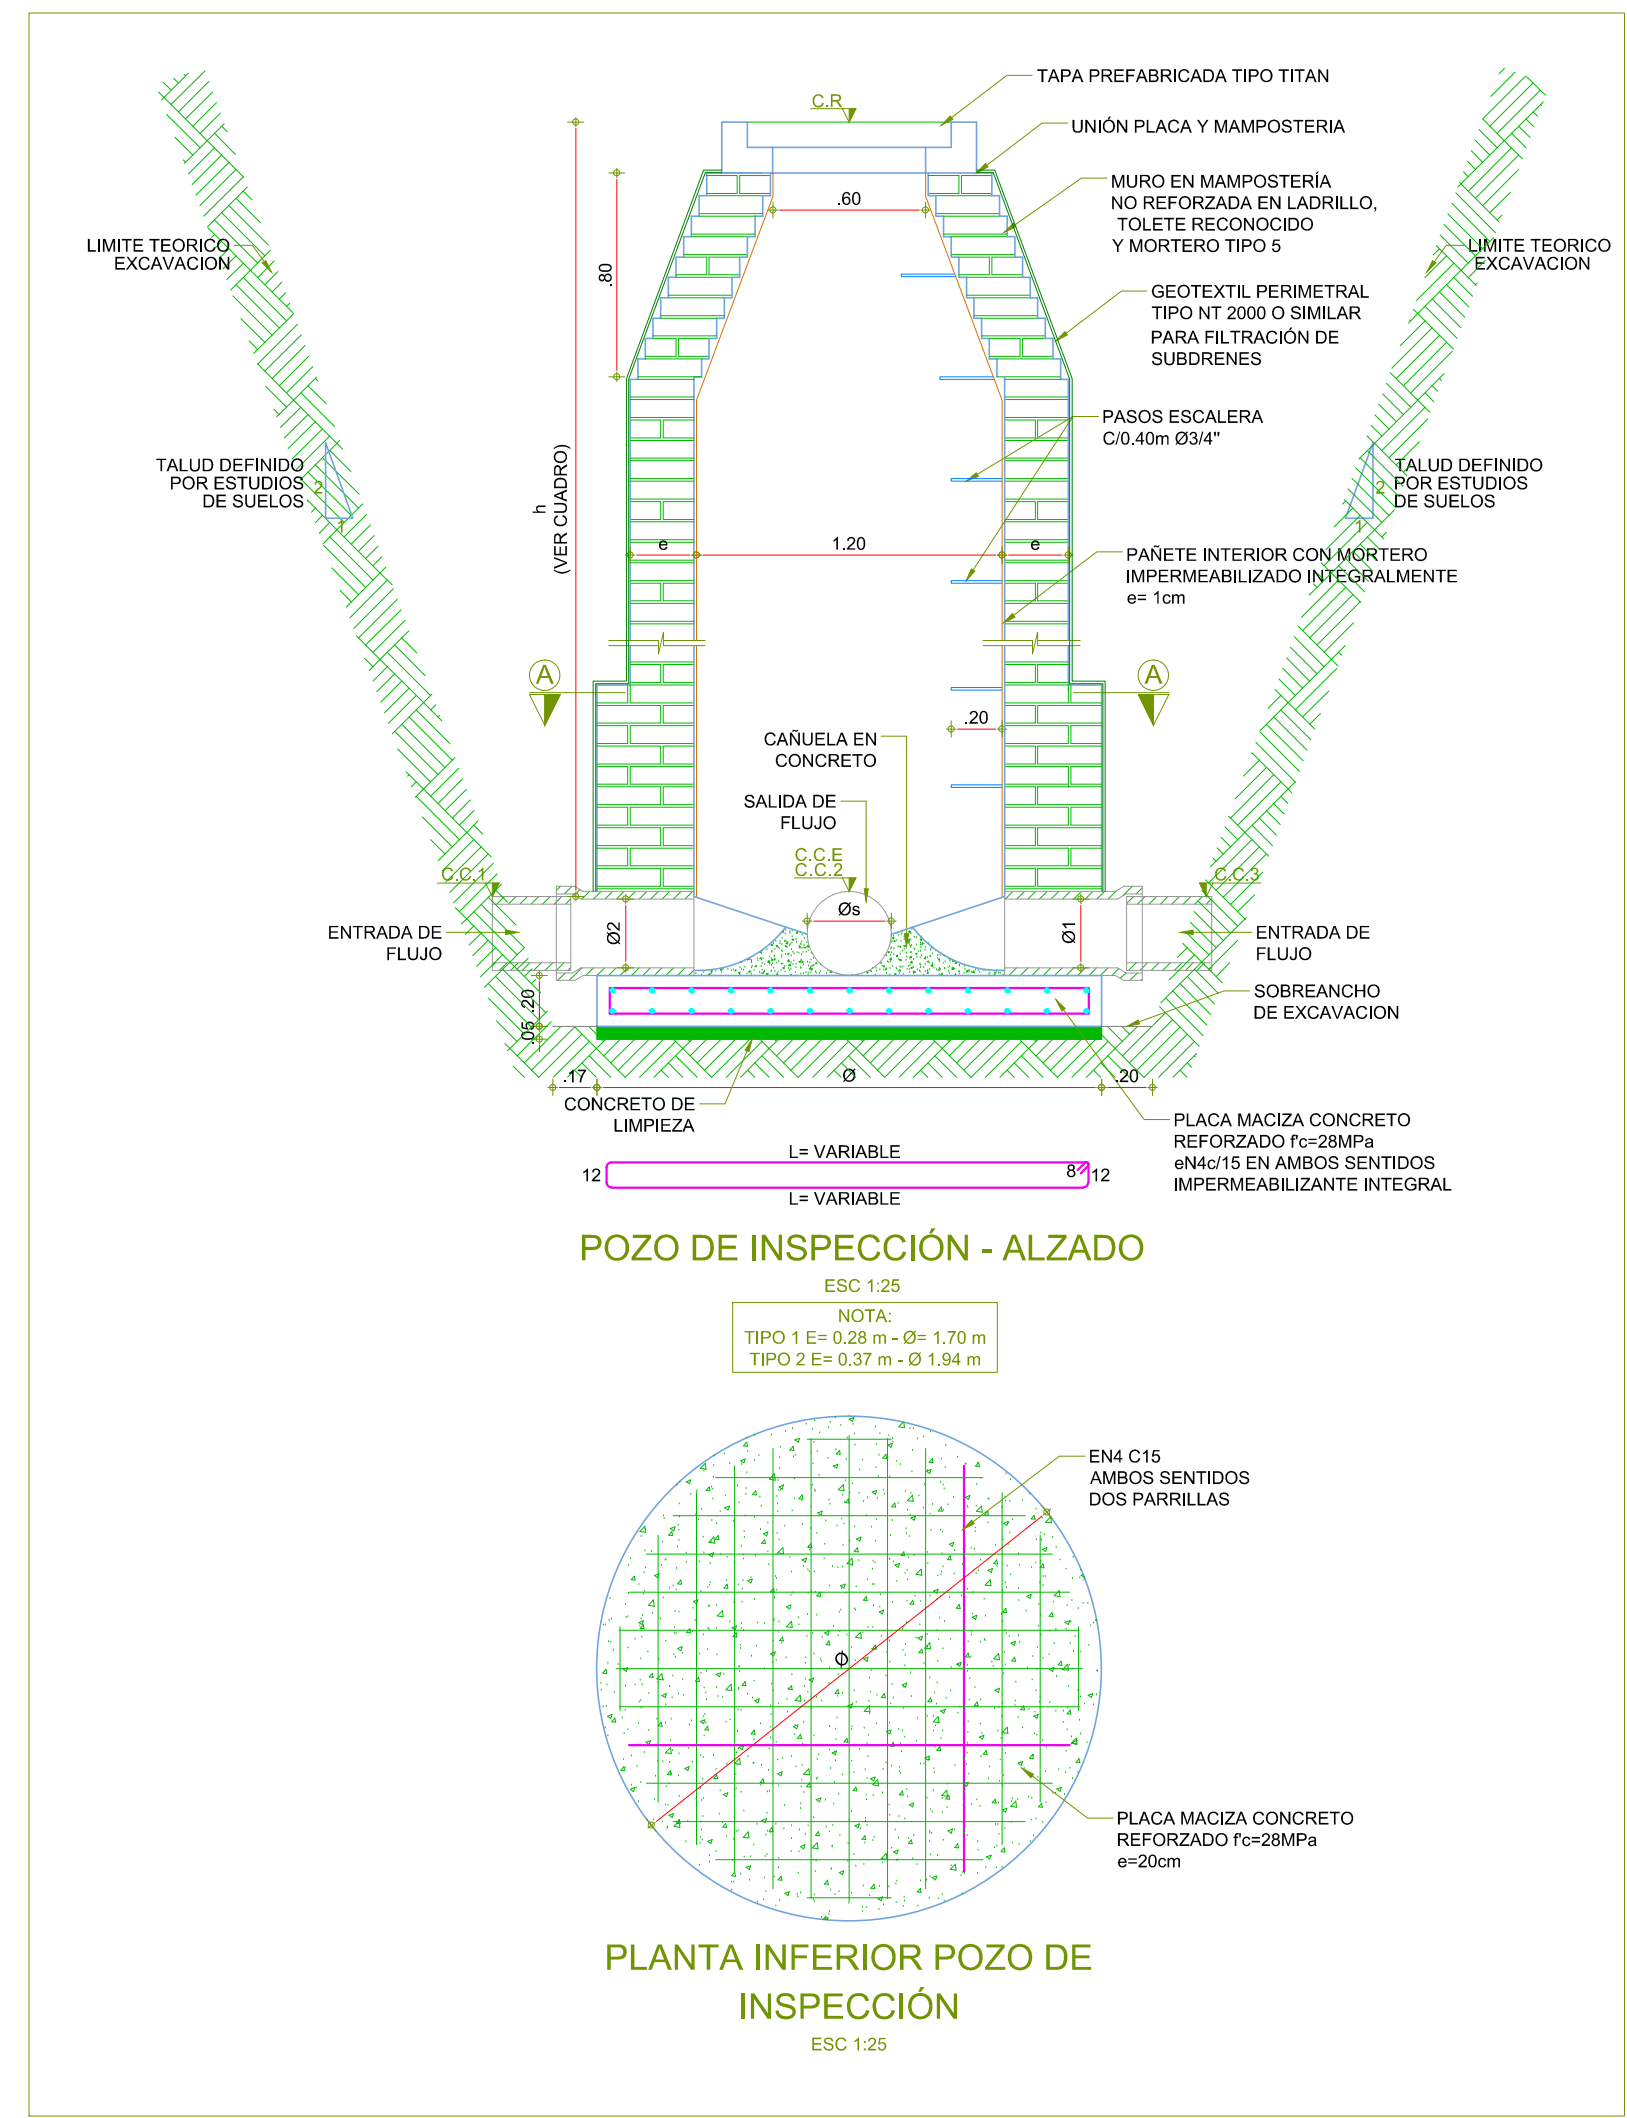
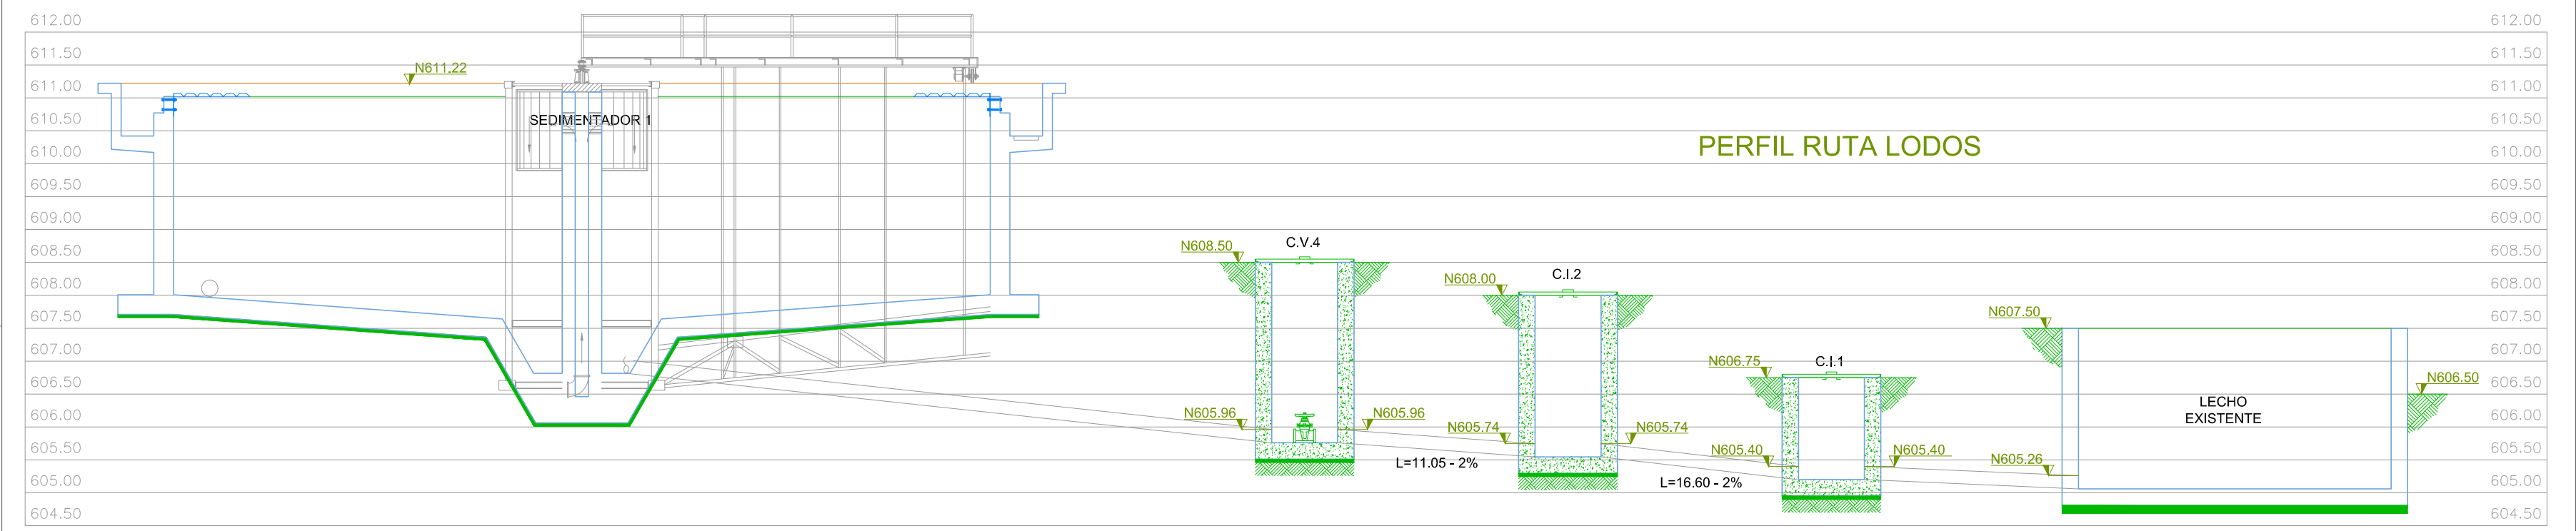


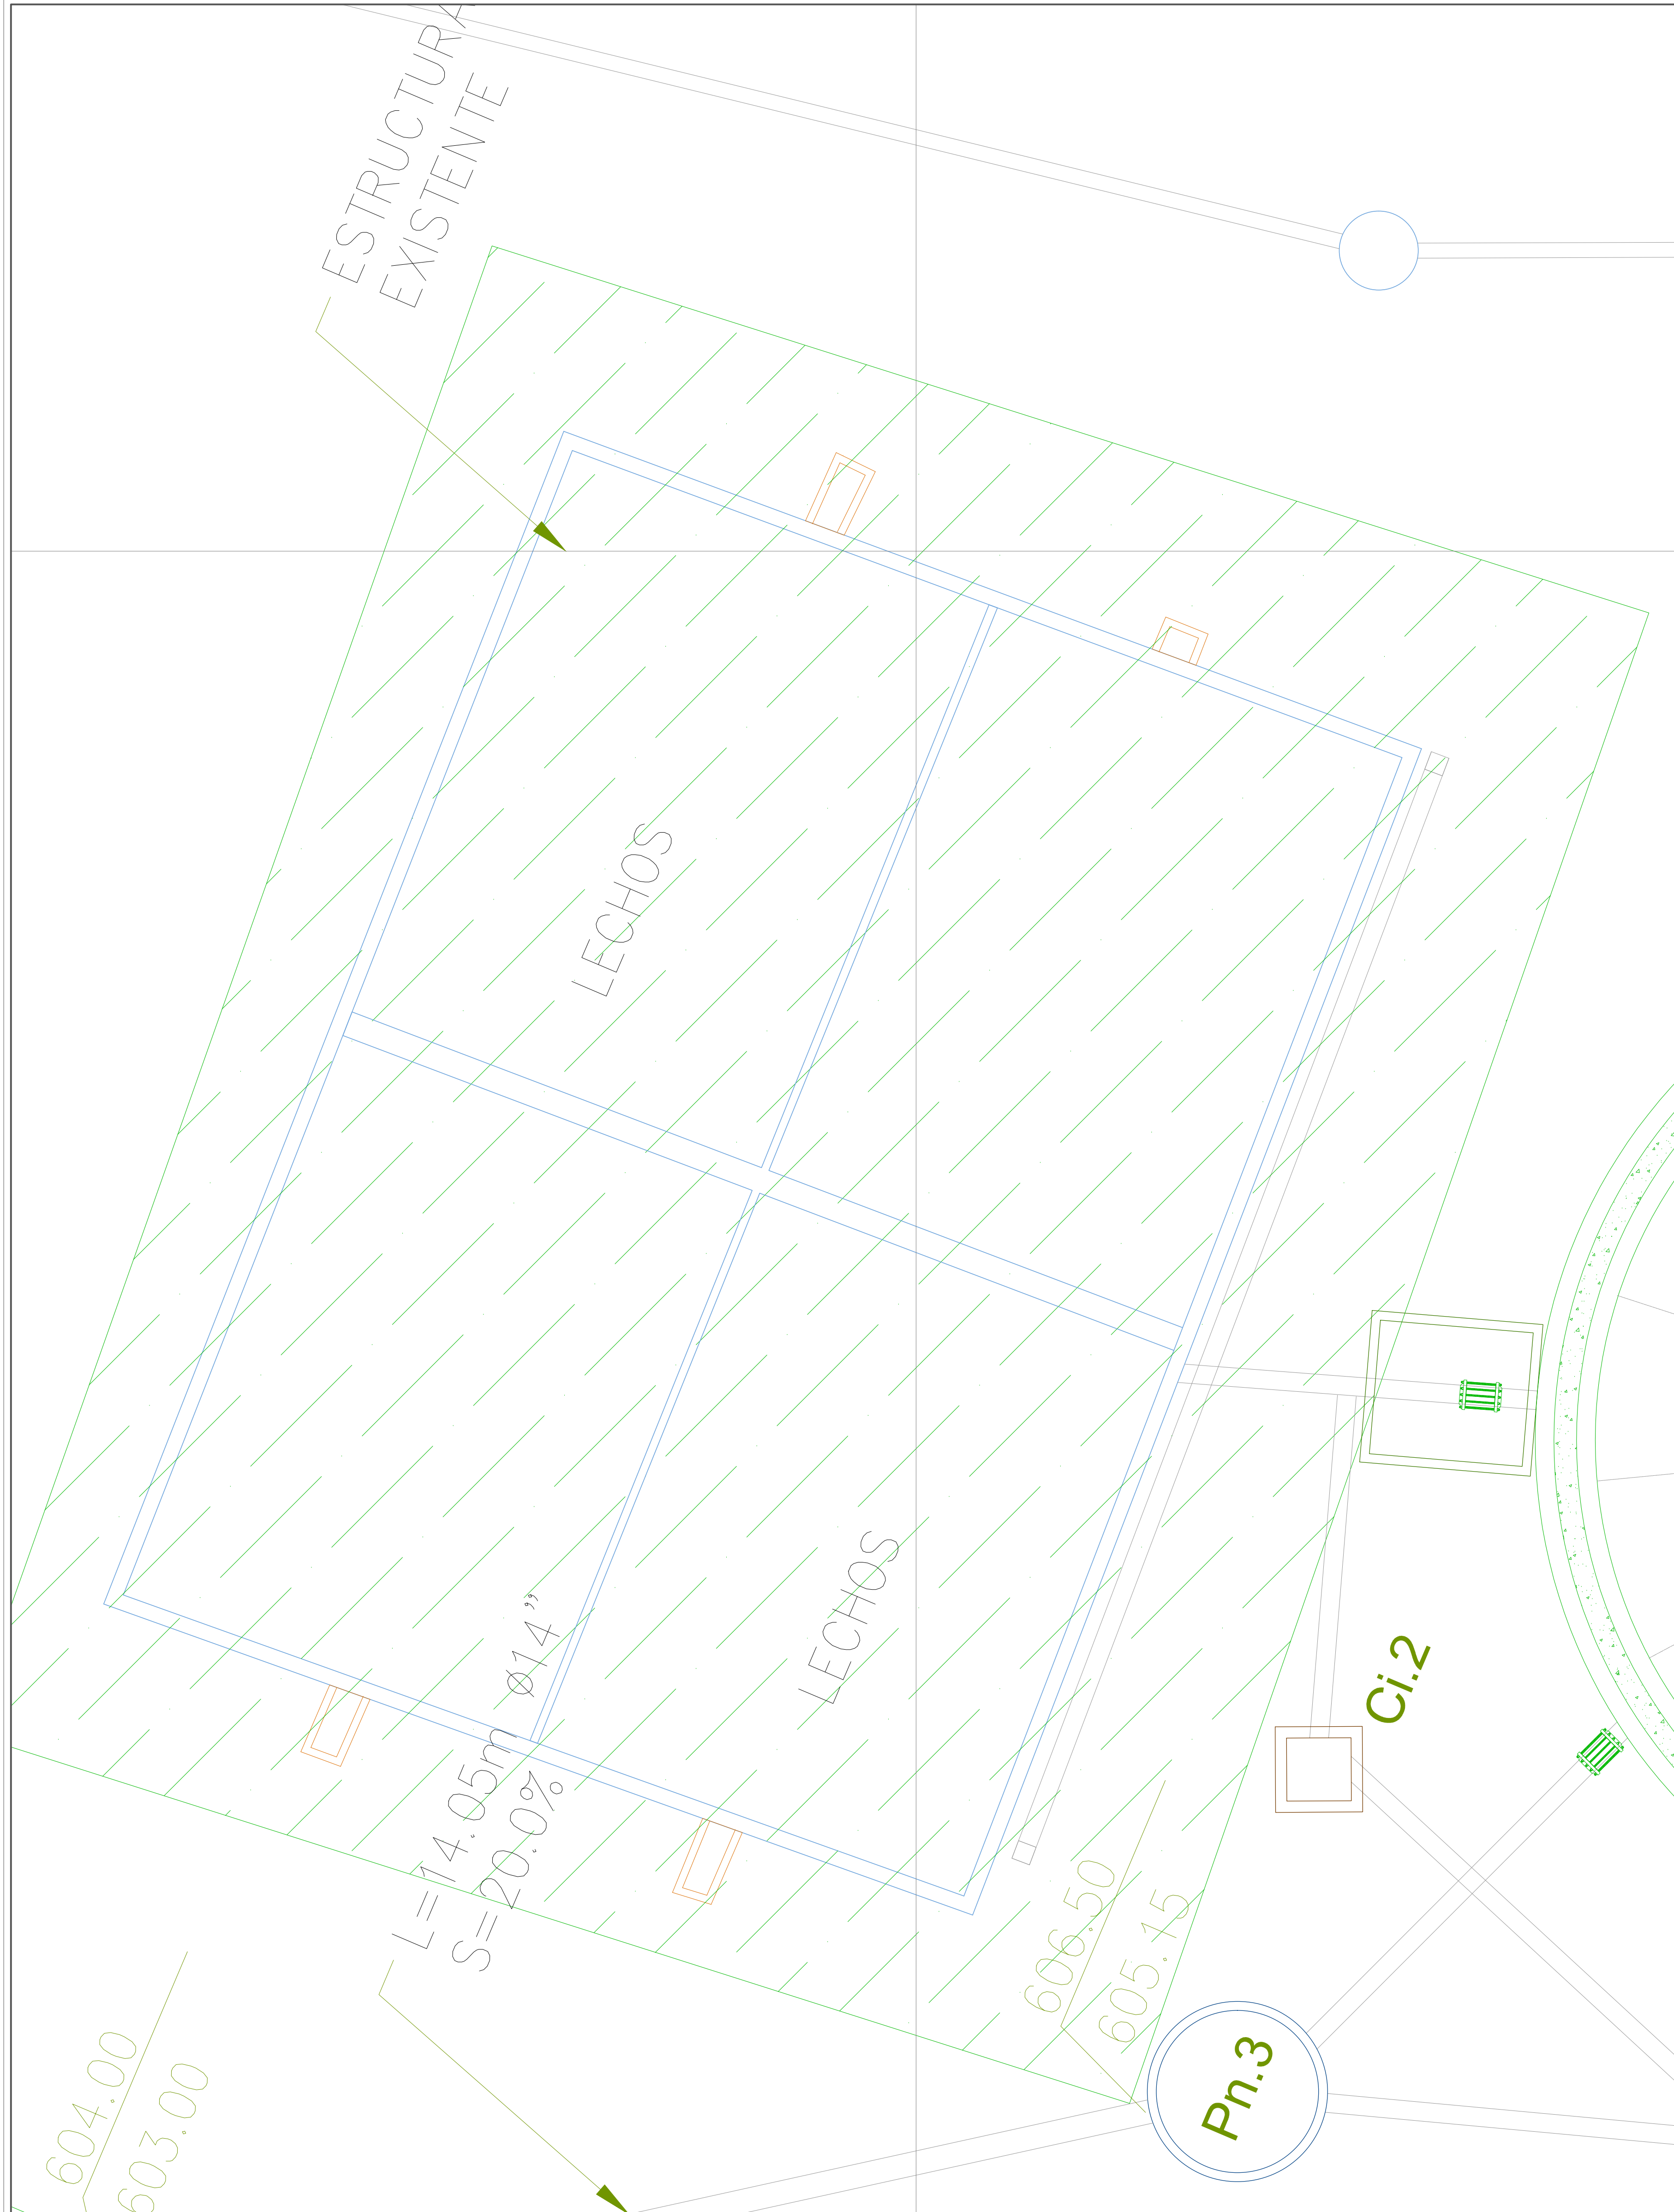

NOTA:
PLACER TOILET RECOGIDO NTC4205
CONCRETO PLACA INFERIOR f=28MPa
CONCRETO DE LIMPIEZA f=14MPa
MORTERO DE PEGA f=12.5MPa
C.C.E. COTA RASANTE
C.C.E. COTA CLAVE ENTRADA
C.C.E. COTA CLAVE SALIDA

1	609	609
2	608	608
3	606,5	606,5
4	608,5	608,5
5	603,5	603,5
6	603,02	603,02
7	603,5	603,5
8	602,5	602,5
9	600,5	598,5
10	599,5	597,5
11	600	597,5

	ESTUDIANTES:	COMITÉ DE GRADO:	LOCALIZACIÓN:	MODIFICACIONES:	PROYECTO:	NÚMERO PROYECTO DE GRADO:	PROYECTO N°:
				FECHA MODIFICACIÓN FIRMA		LOCALIZACIÓN:	
					Contiene:	ÁREA DE CONOCIMIENTO:	FECHA:
						TIPO PROYECTO DE GRADO: PROYECTO DE GRADO	PLANO No.
	COORDINADOR:				ESCALA: 1:50	NOMBRE DEL ARCHIVO:	