


PLANTA CIMENTACION N-0.50


Esc: 1:75

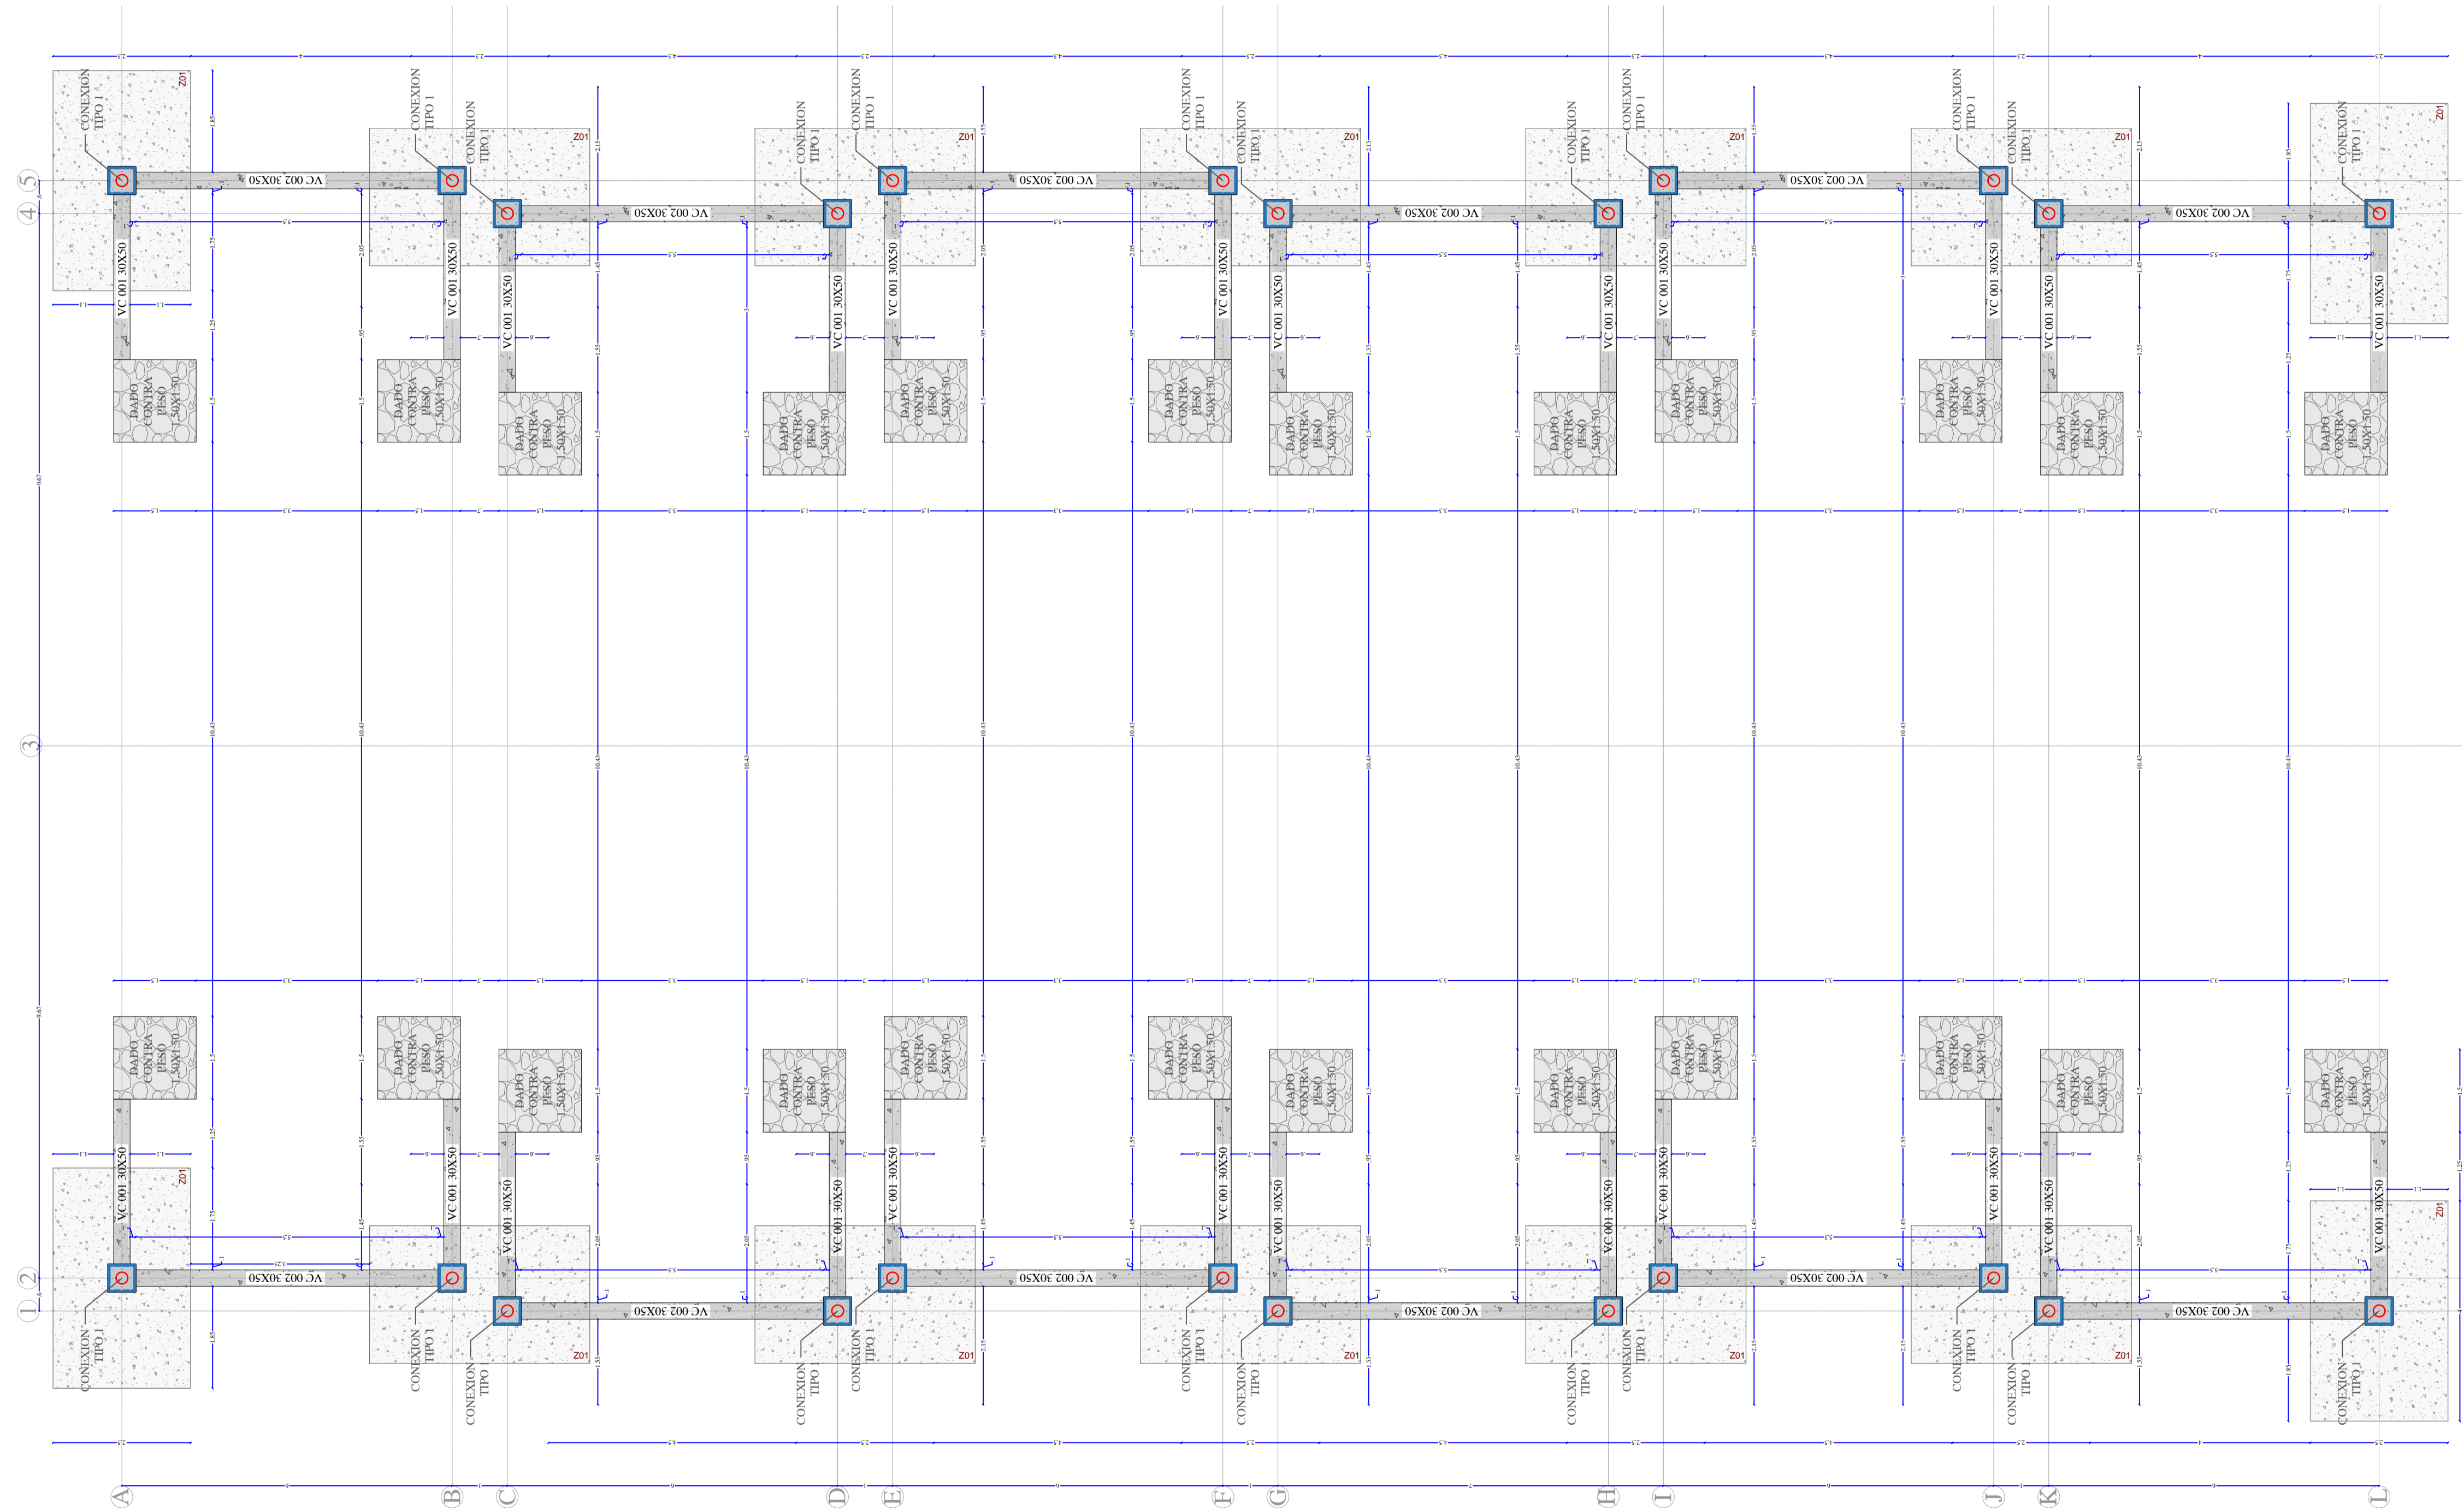

I	
II	
III	
IV	

Diseño estructural de un polideportivo polifuncional para los habitantes de villas de occa en la ciudad de Villavicencio.

PLANTA CIMENTACION N-0.50

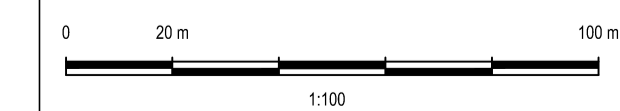

Plano estructural cercha metálica

2020/02/07

Plano 03 de 07

EST CERCHA.dwg