



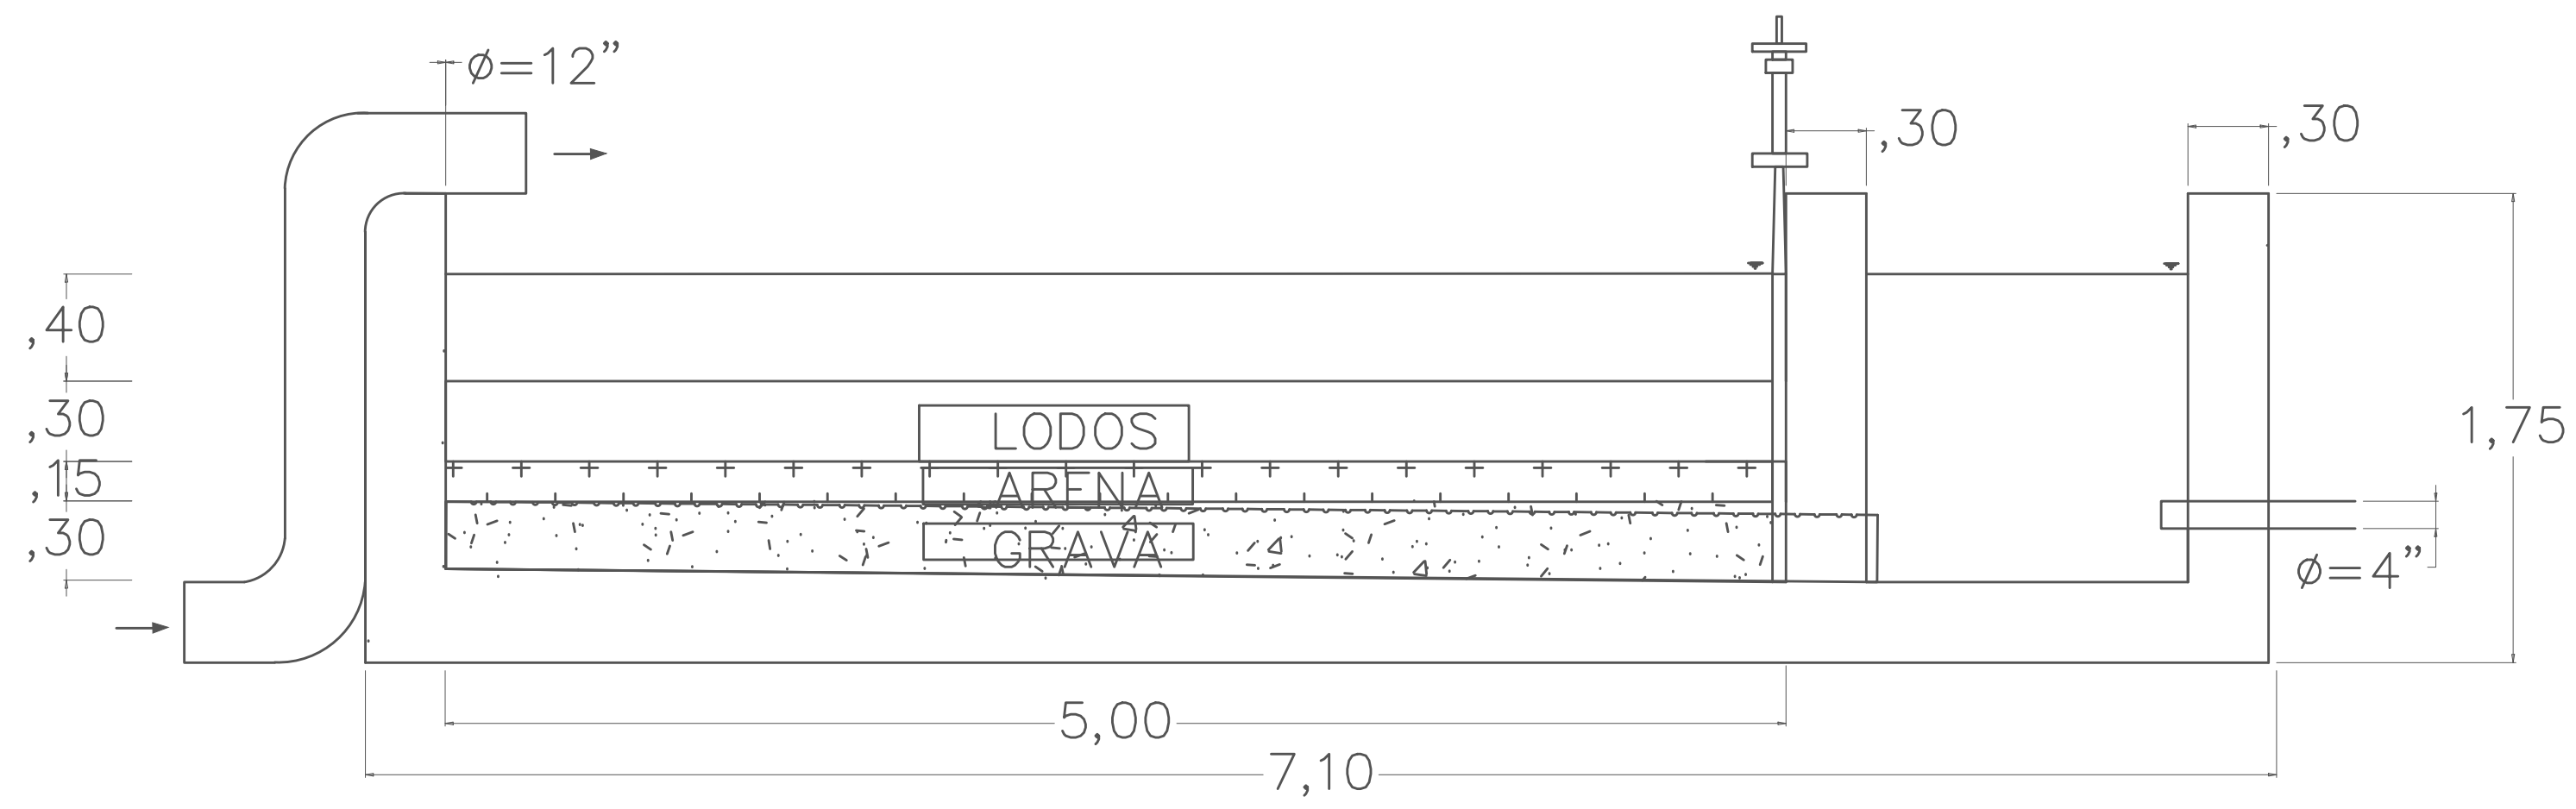

PERFIL LONGITUDINAL LECHO DE SECADO
CORTE G—G

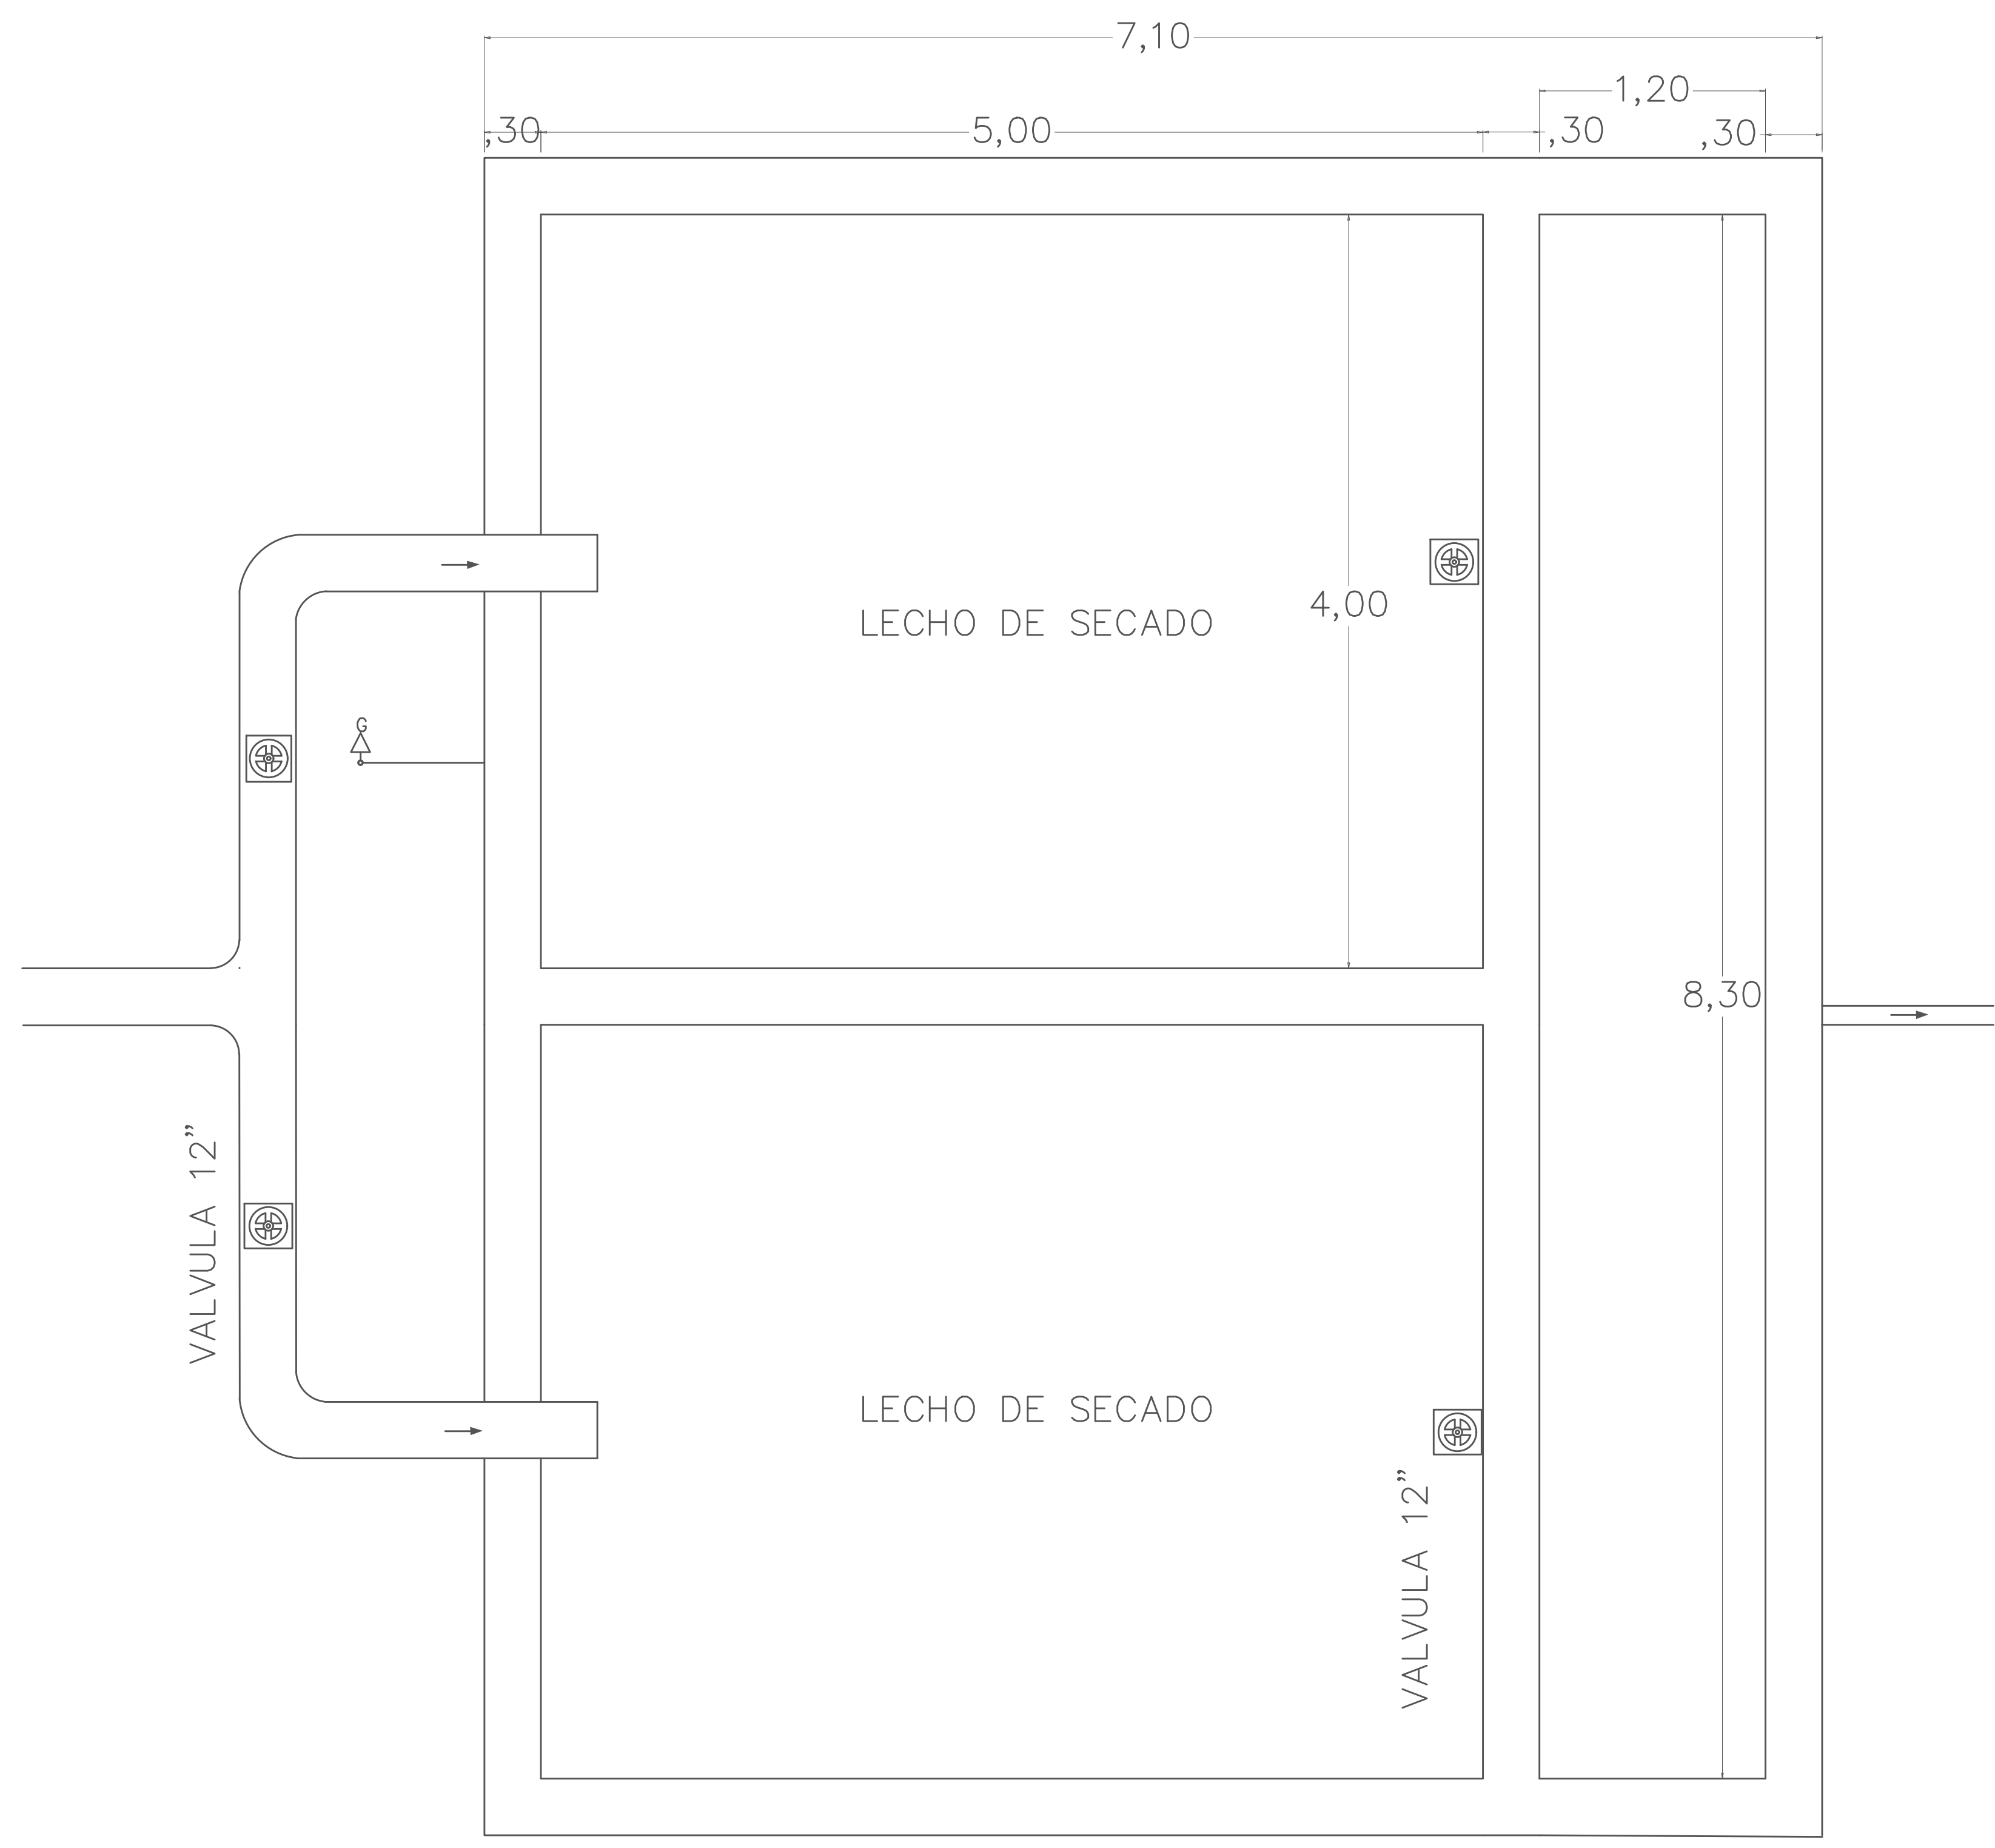

PLANTA LECHOS DE SECADO

MODIFICACIONES		
FECHA	MODIFICACI3N	FIRMA

PROYECTO: DIAGN3STICO Y OPTIMIZACI3N DE LA PLANTA DE TRATAMIENTO DE AGUA POTABLE DEL MUNICIPIO DE UBATE
Contiene : VISTA EN PLANTA Y PERFIL LONGITUDINAL LECHOS DE SECADO

N3MERO PROYECTO DE GRADO:	PROYECTO N 3 :
LOCALIZACI3N : MUNICIPIO DE SAN DIEGO DE UBATE	FECHA: JULIO DE 2019
ÁREA DE CONOCIMIENTO: TRATAMIENTO DE AGUA POTABLE(PTAP)	PLANO No. 6/6
TIPO PROYECTO DE GRADO: PROYECTO DE GRADO	
ESCALA: 1:50	NOMBRE DEL ARCHIVO: PROYECTO DE GRADO PTAP UBATE.DWG