

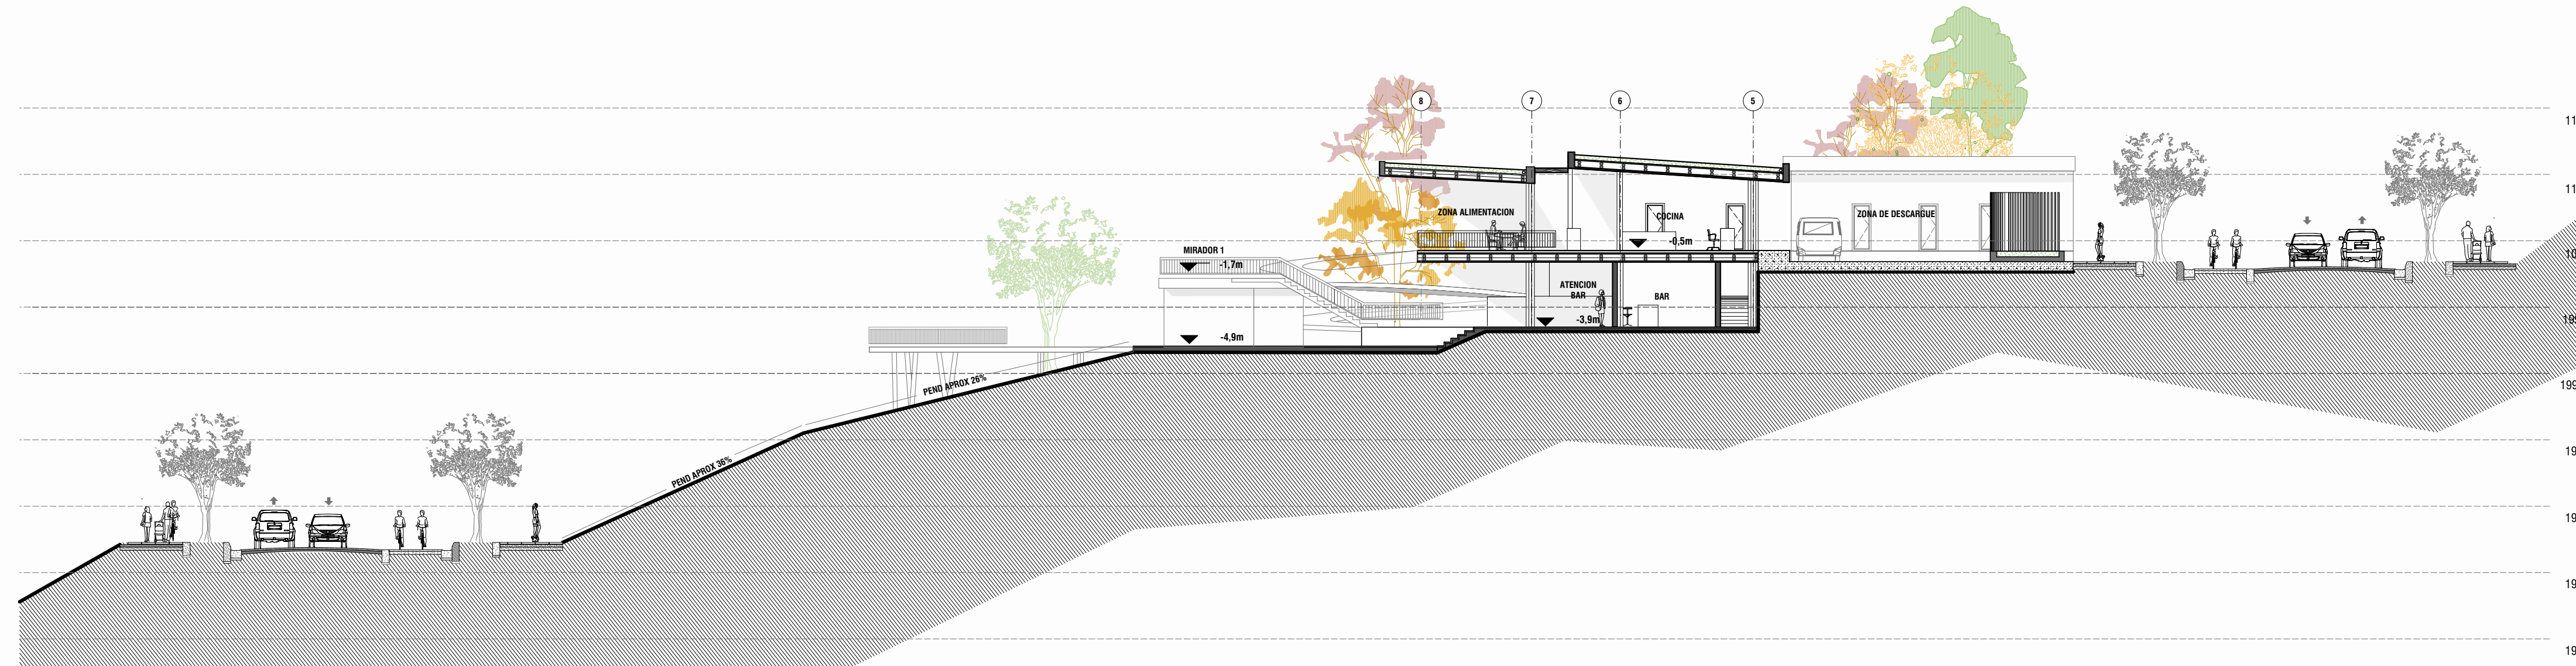


CENTRO ECOTURÍSTICO DE PARAPENTE


RUITOQUE BAJO SANTANDER

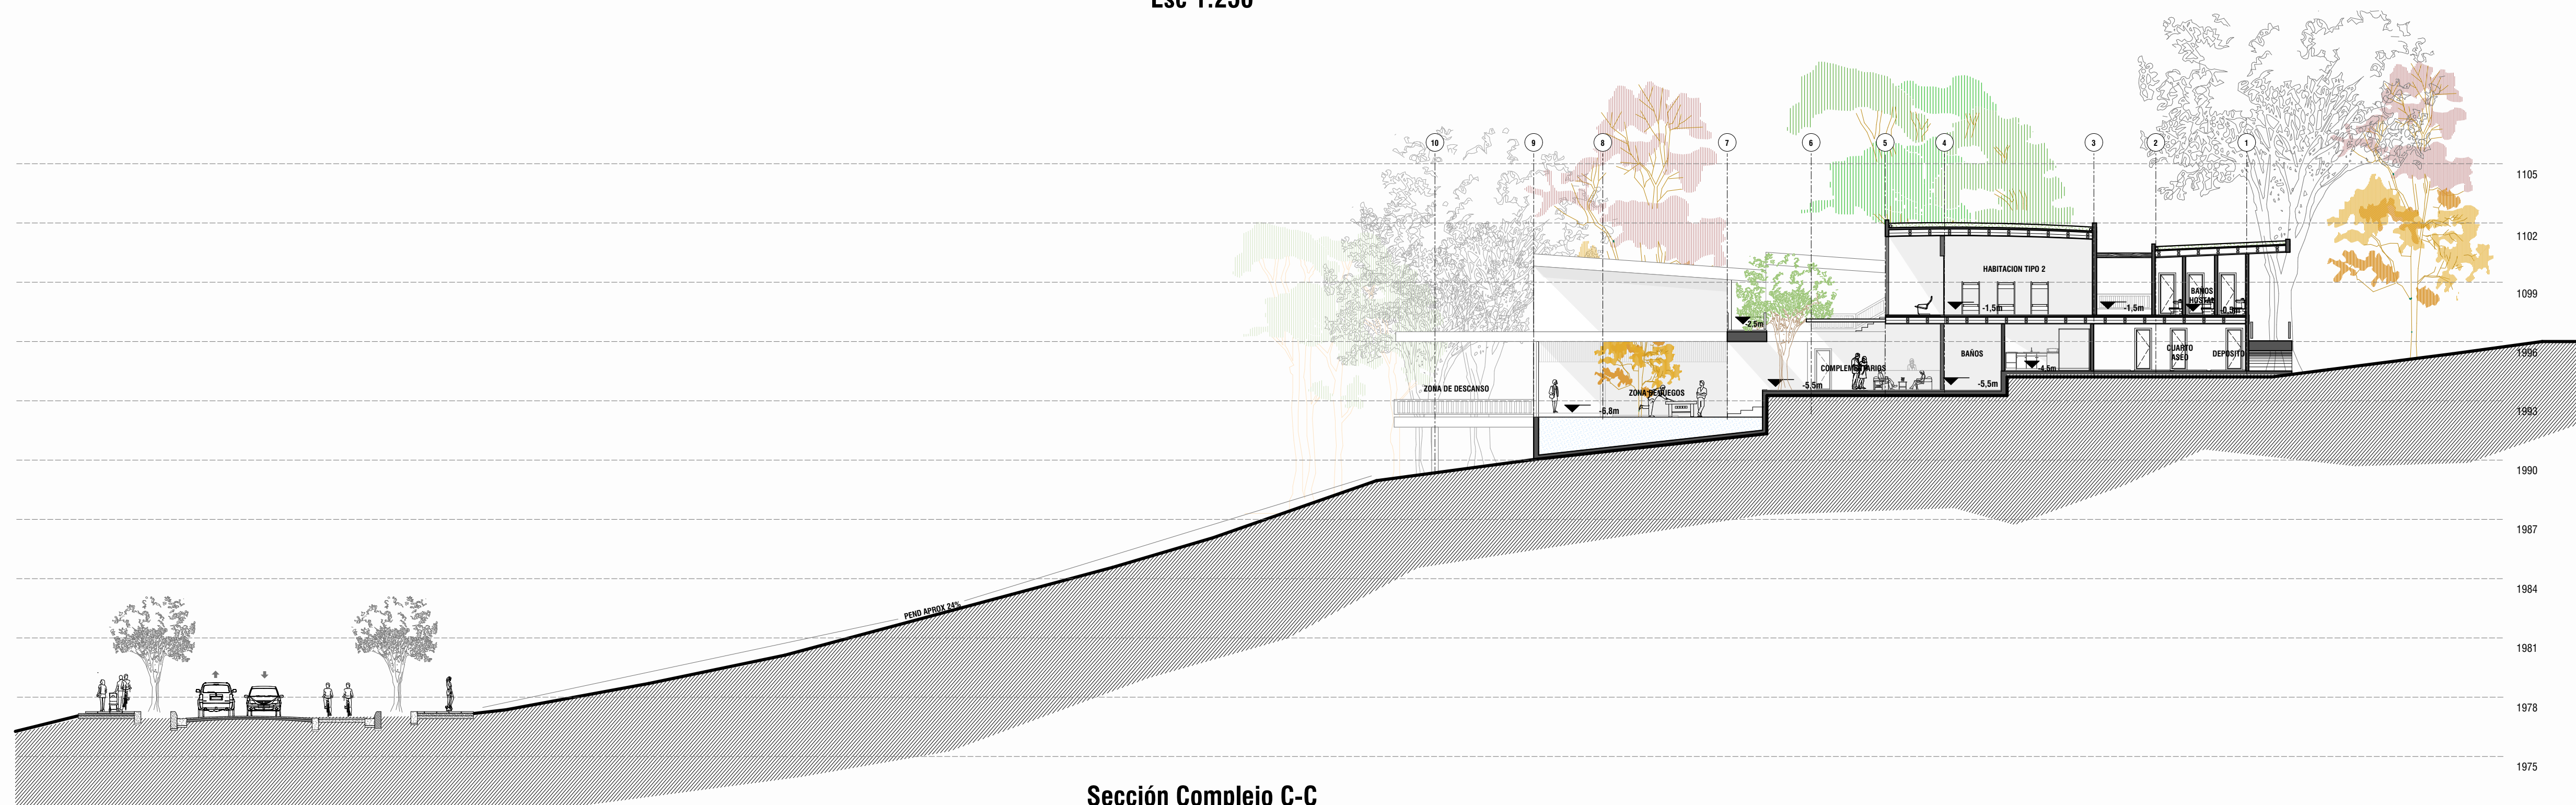

Sección Complejo A-A
Esc 1:250

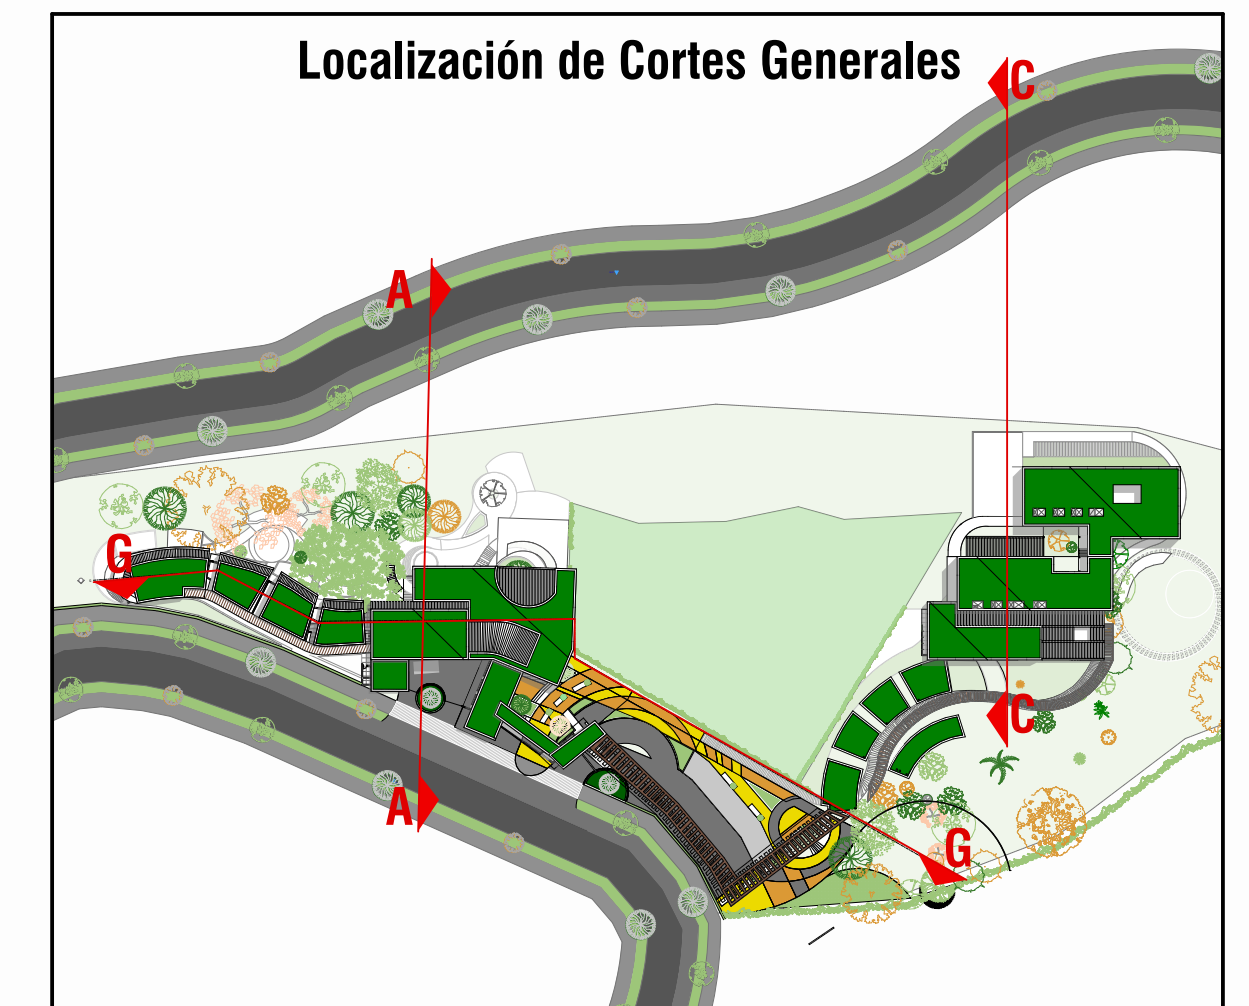

Sección Complejo C-C
Esc 1:250

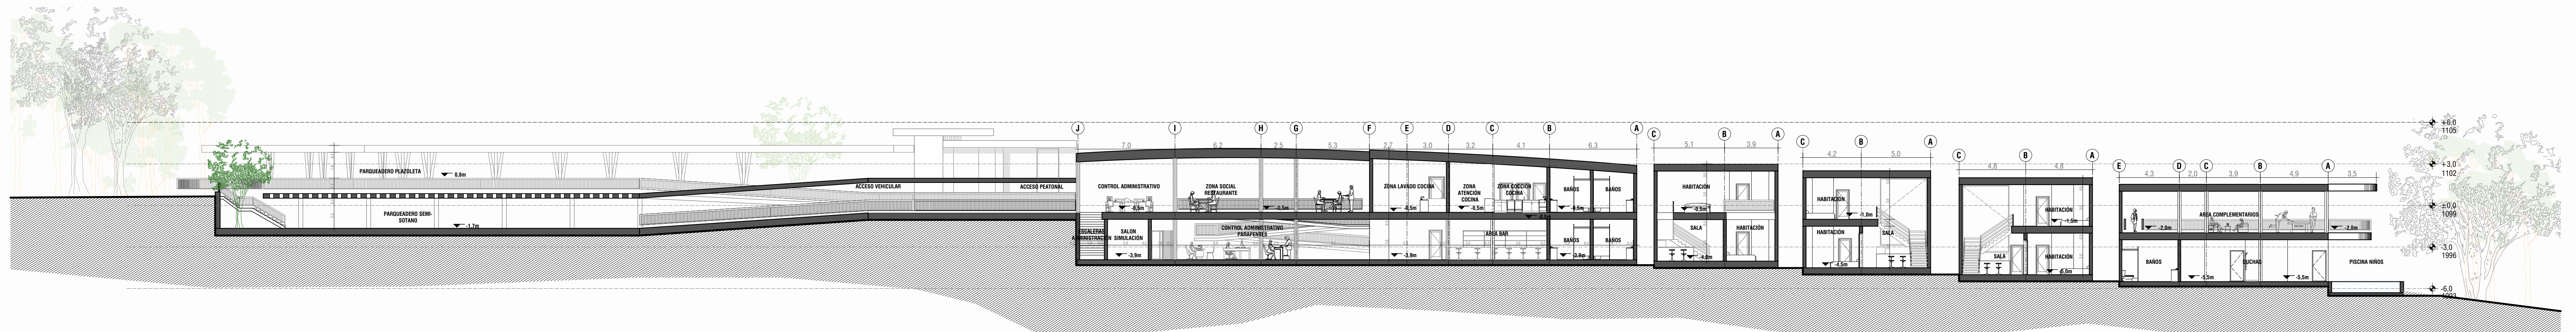

Sección Complejo G-G
Esc 1:250