
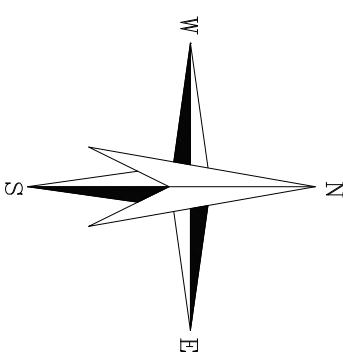


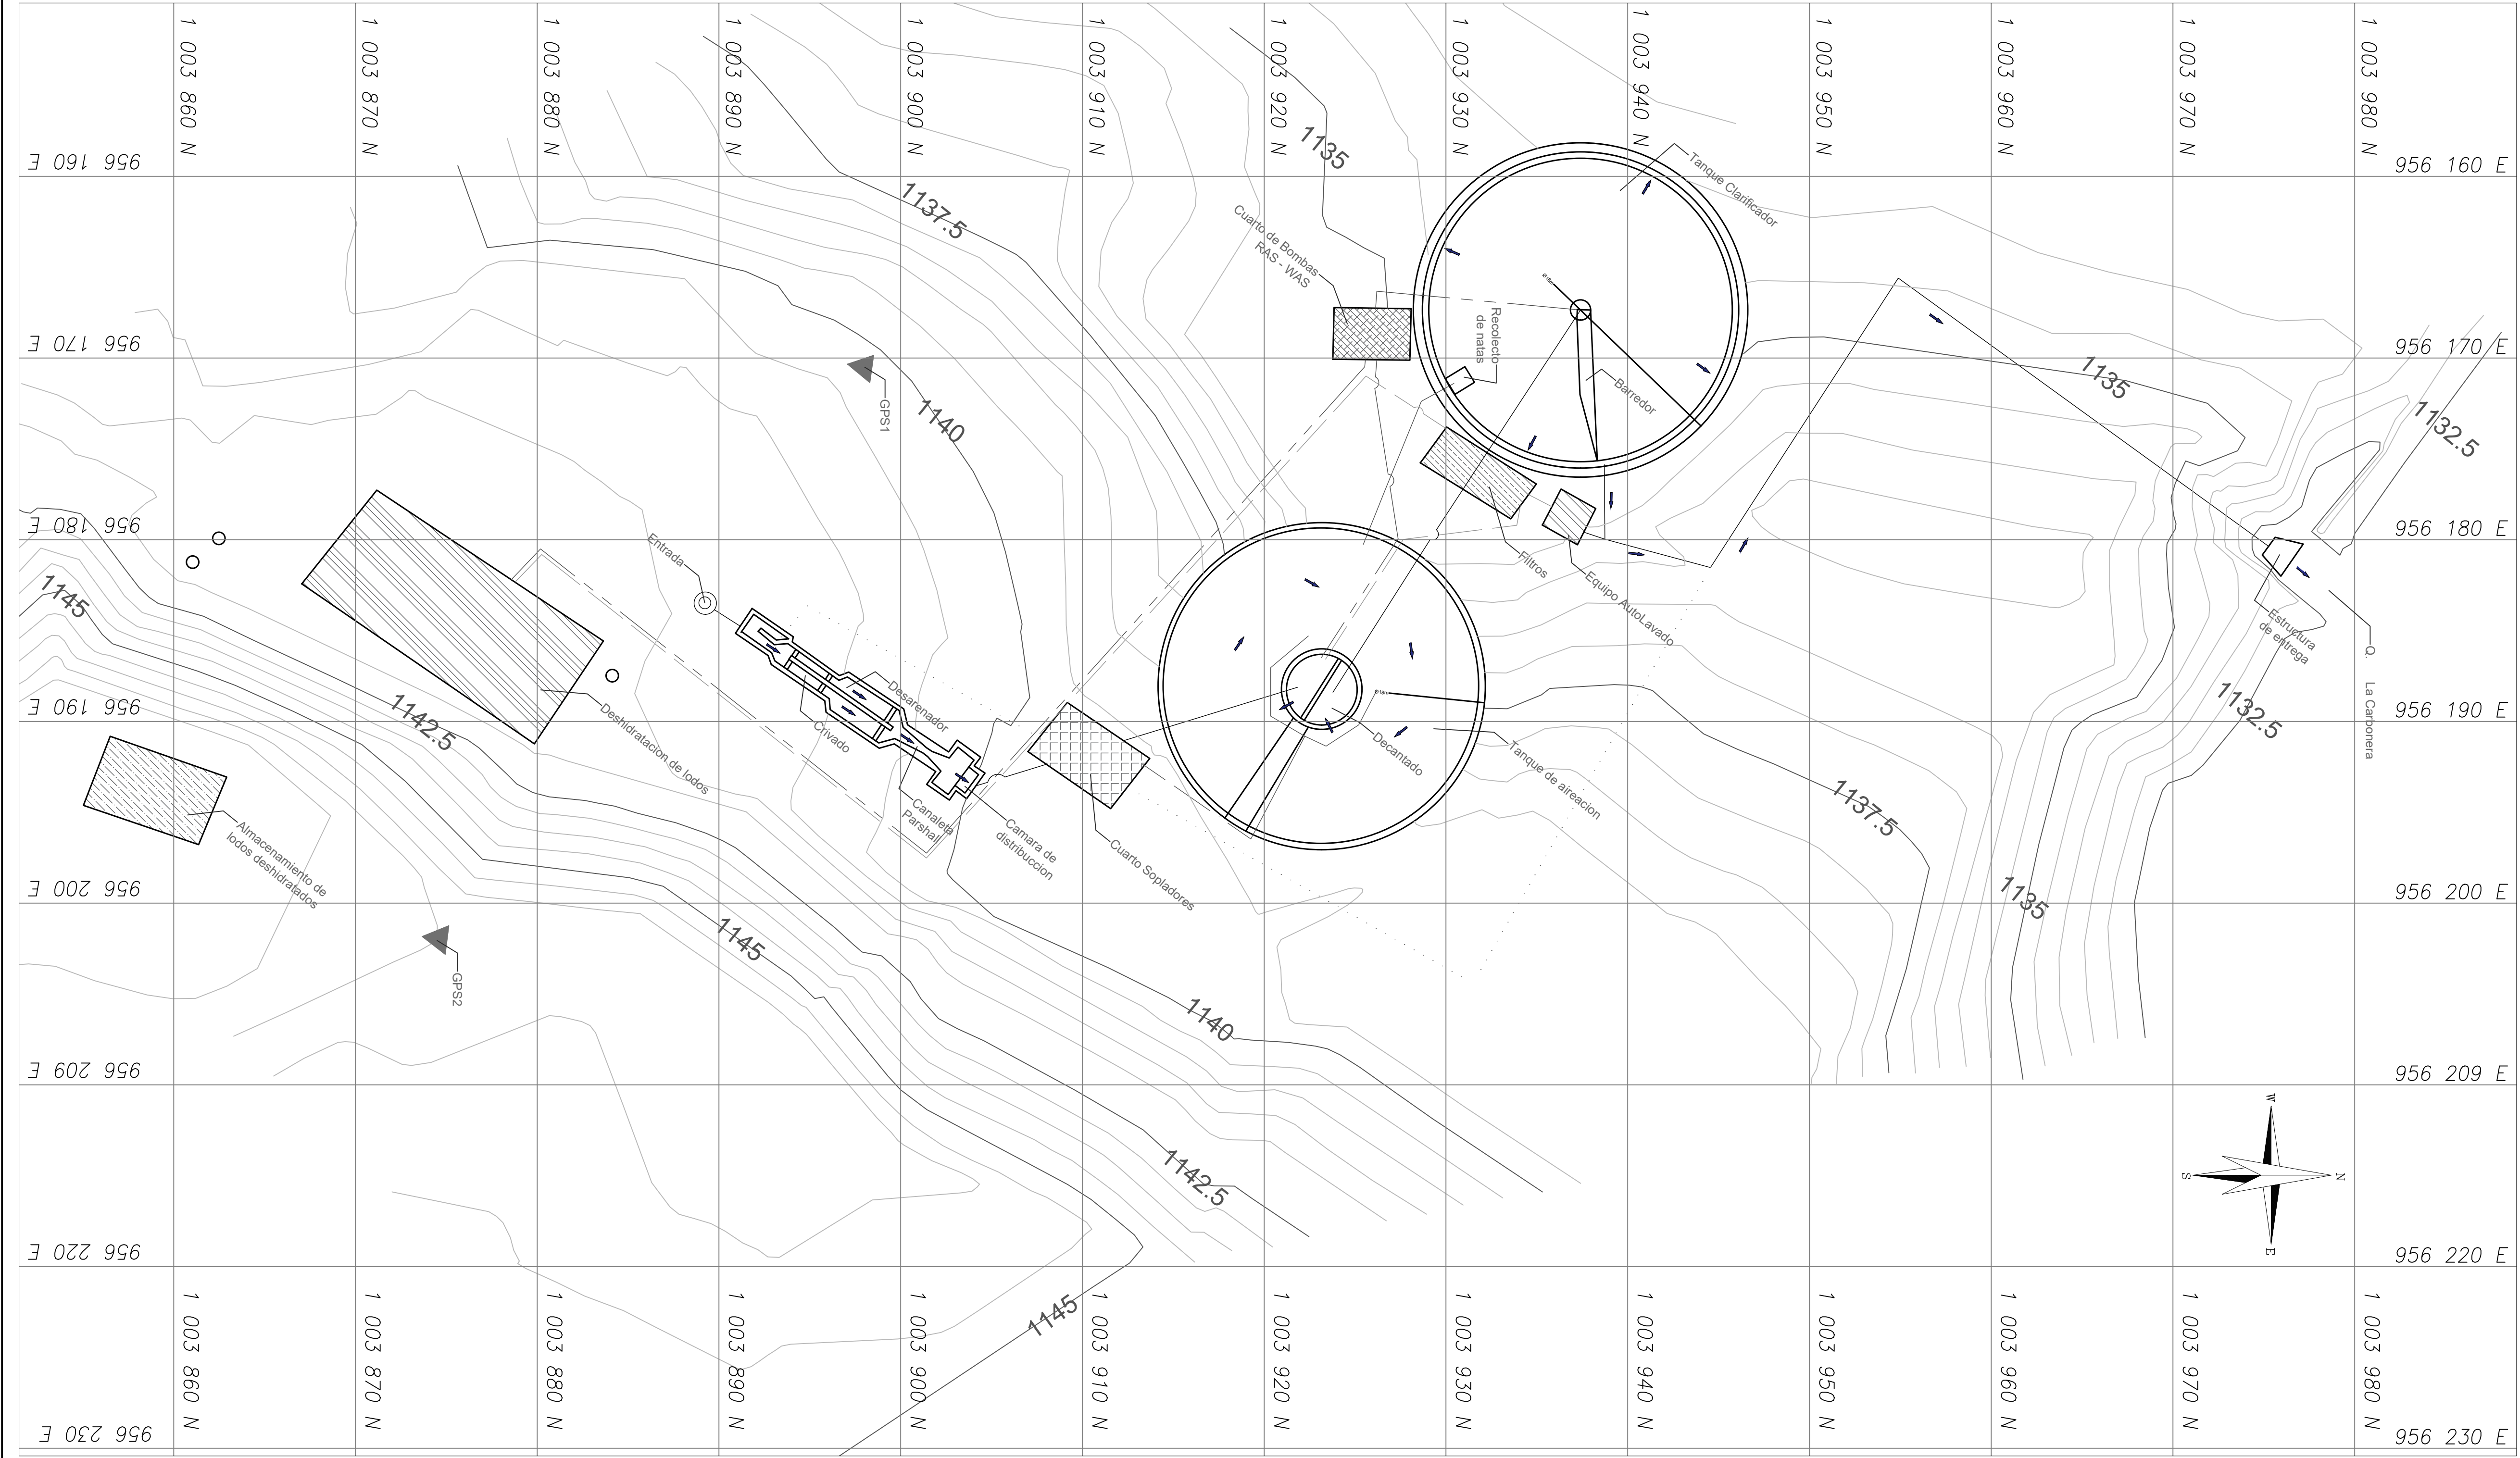

CONVENCIONES		
SÍMBOLO	DIAMETRO	NOMBRE
	10"	LINEA AGUA
	8"	LINEA Lodos
	8"	LINEA AIREACION
	3"	LINEA AUTOLAVADO
	24"	LINEA EXCESOS
	N/A	CUARTO BOMBAS
	N/A	CUARTO SOPLADORES
	N/A	CUARTO DESHIDRATACION
	N/A	CUARTO FILTROS
	N/A	CUARTO AUTOLAVADO
	N/A	ALMACENAMIENTO
	N/A	GPS
	N/A	DIRECCION FLUJO

	ESTUDIANTE:	COMITÉ DE GRADO:	LOCALIZACIÓN ESC: S/E		Coordenadas amarre topográfico Identificación: Cota: 1.128,20 N= 1.003.897,95m E= 956170,51m Cota: 1.121,98 N= 1.003.921,56m E= 956.138,24m	MODIFICACIONES		PROYECTO:	NÚMERO PROYECTO DE GRADO: CARPETA 95	PROYECTO N° : 95
		COORDINADOR:	FECHA		MODIFICACIÓN	FIRMA	DIAGNÓSTICO DE LA PLANTA DE TRATAMIENTO DE AGUA RESIDUAL LA CARBONERA, EN EL MUNICIPIO DE LA MESA, DEPARTAMENTO DE CUNDINAMARCA	LOCALIZACIÓN : DEPARTAMENTO DE CUNDINAMARCA MUNICIPIO LA MESA	FECHA: OCTUBRE DE 2019	
			TOPOGRAFIA			Contiene :	ÁREA DE CONOCIMIENTO: TRATAMIENTO DE AGUA RESIDUAL	PLANO No.		
						TIPO PROYECTO DE GRADO: TRABAJO DE GRADO – SOCIAL	2/9			
						ESCALA: 1:200		NOMBRE DEL ARCHIVO: PLANOS PTAR.dwg		