
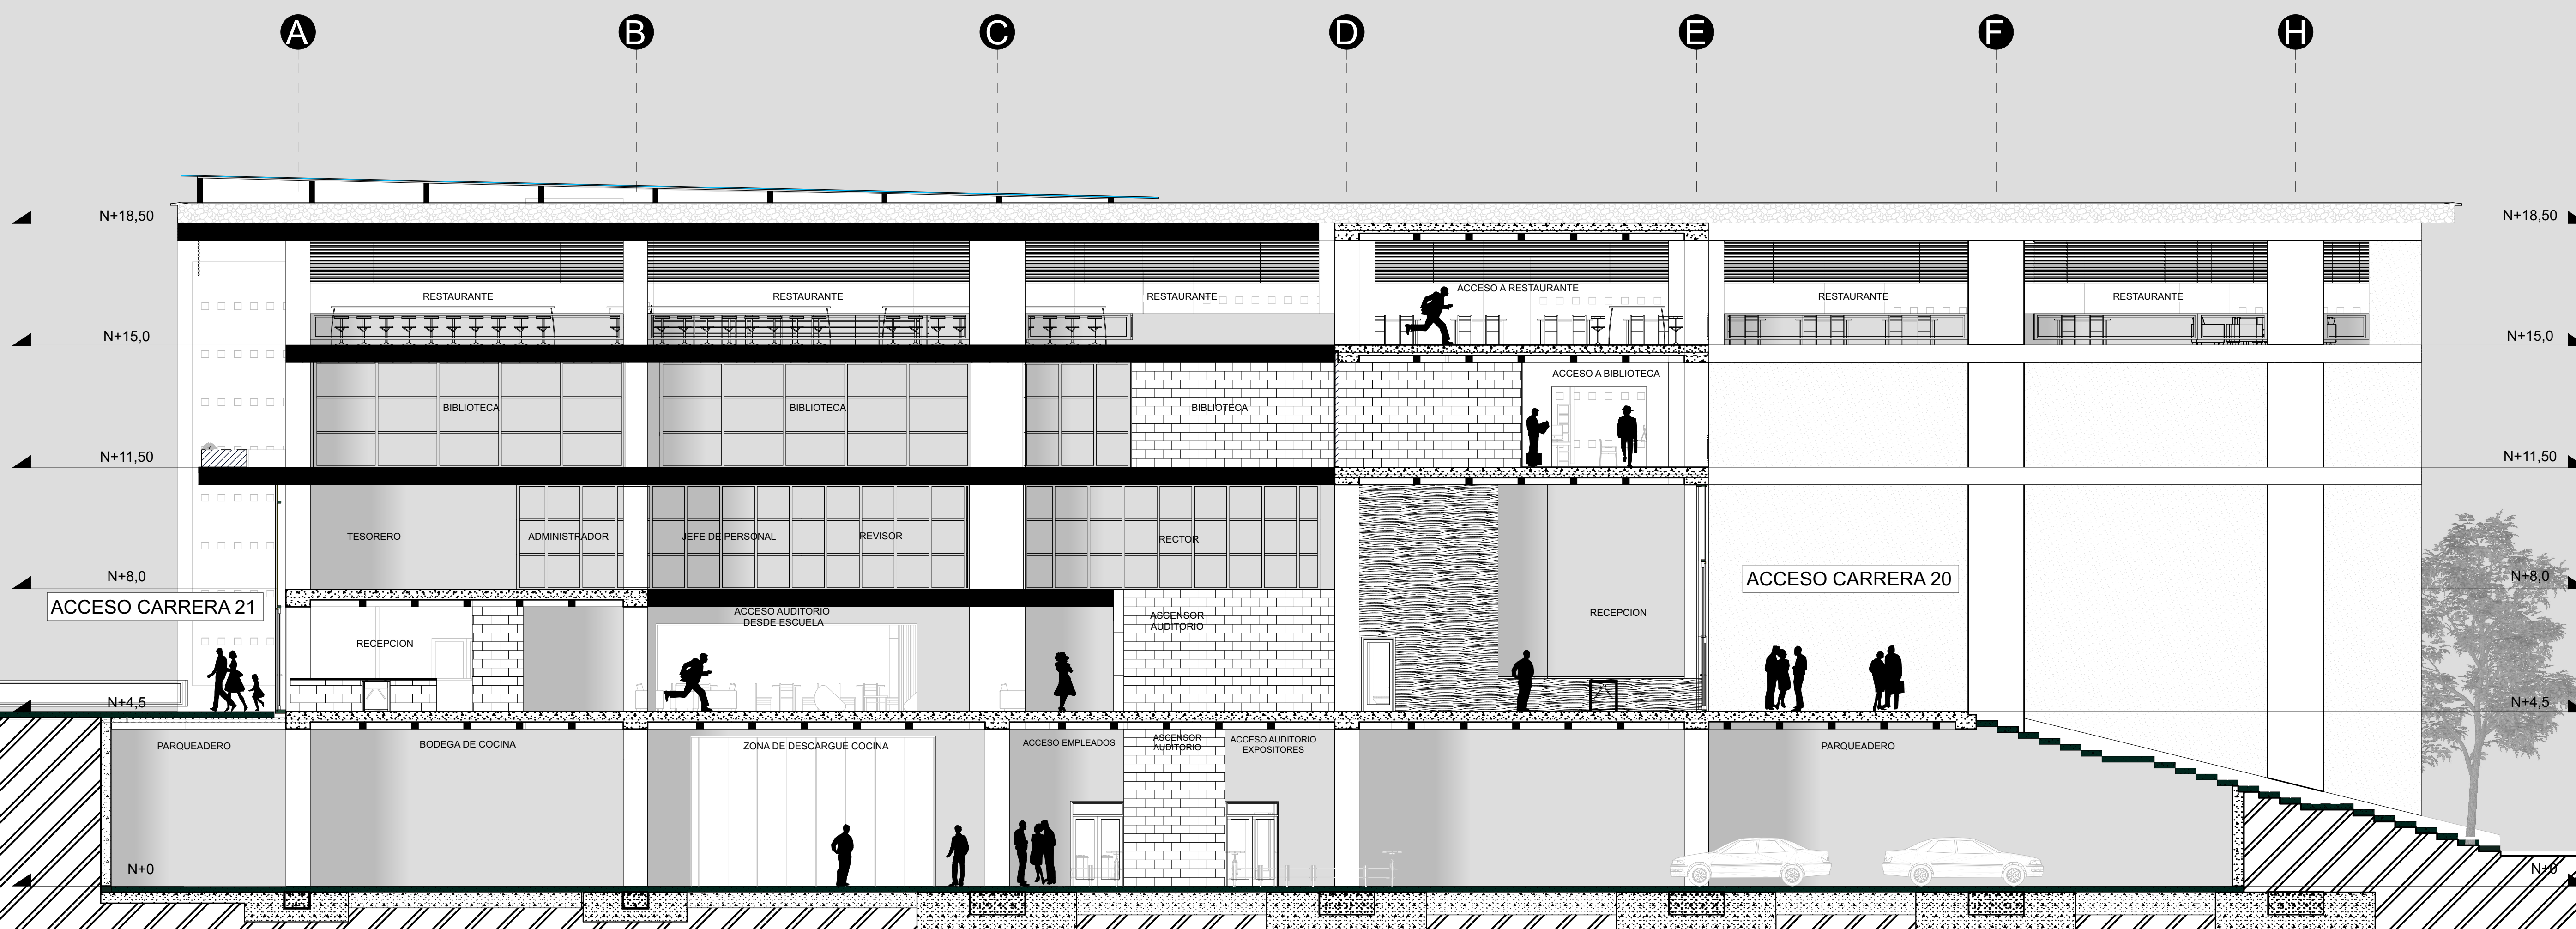


# CORTE CALLE 31

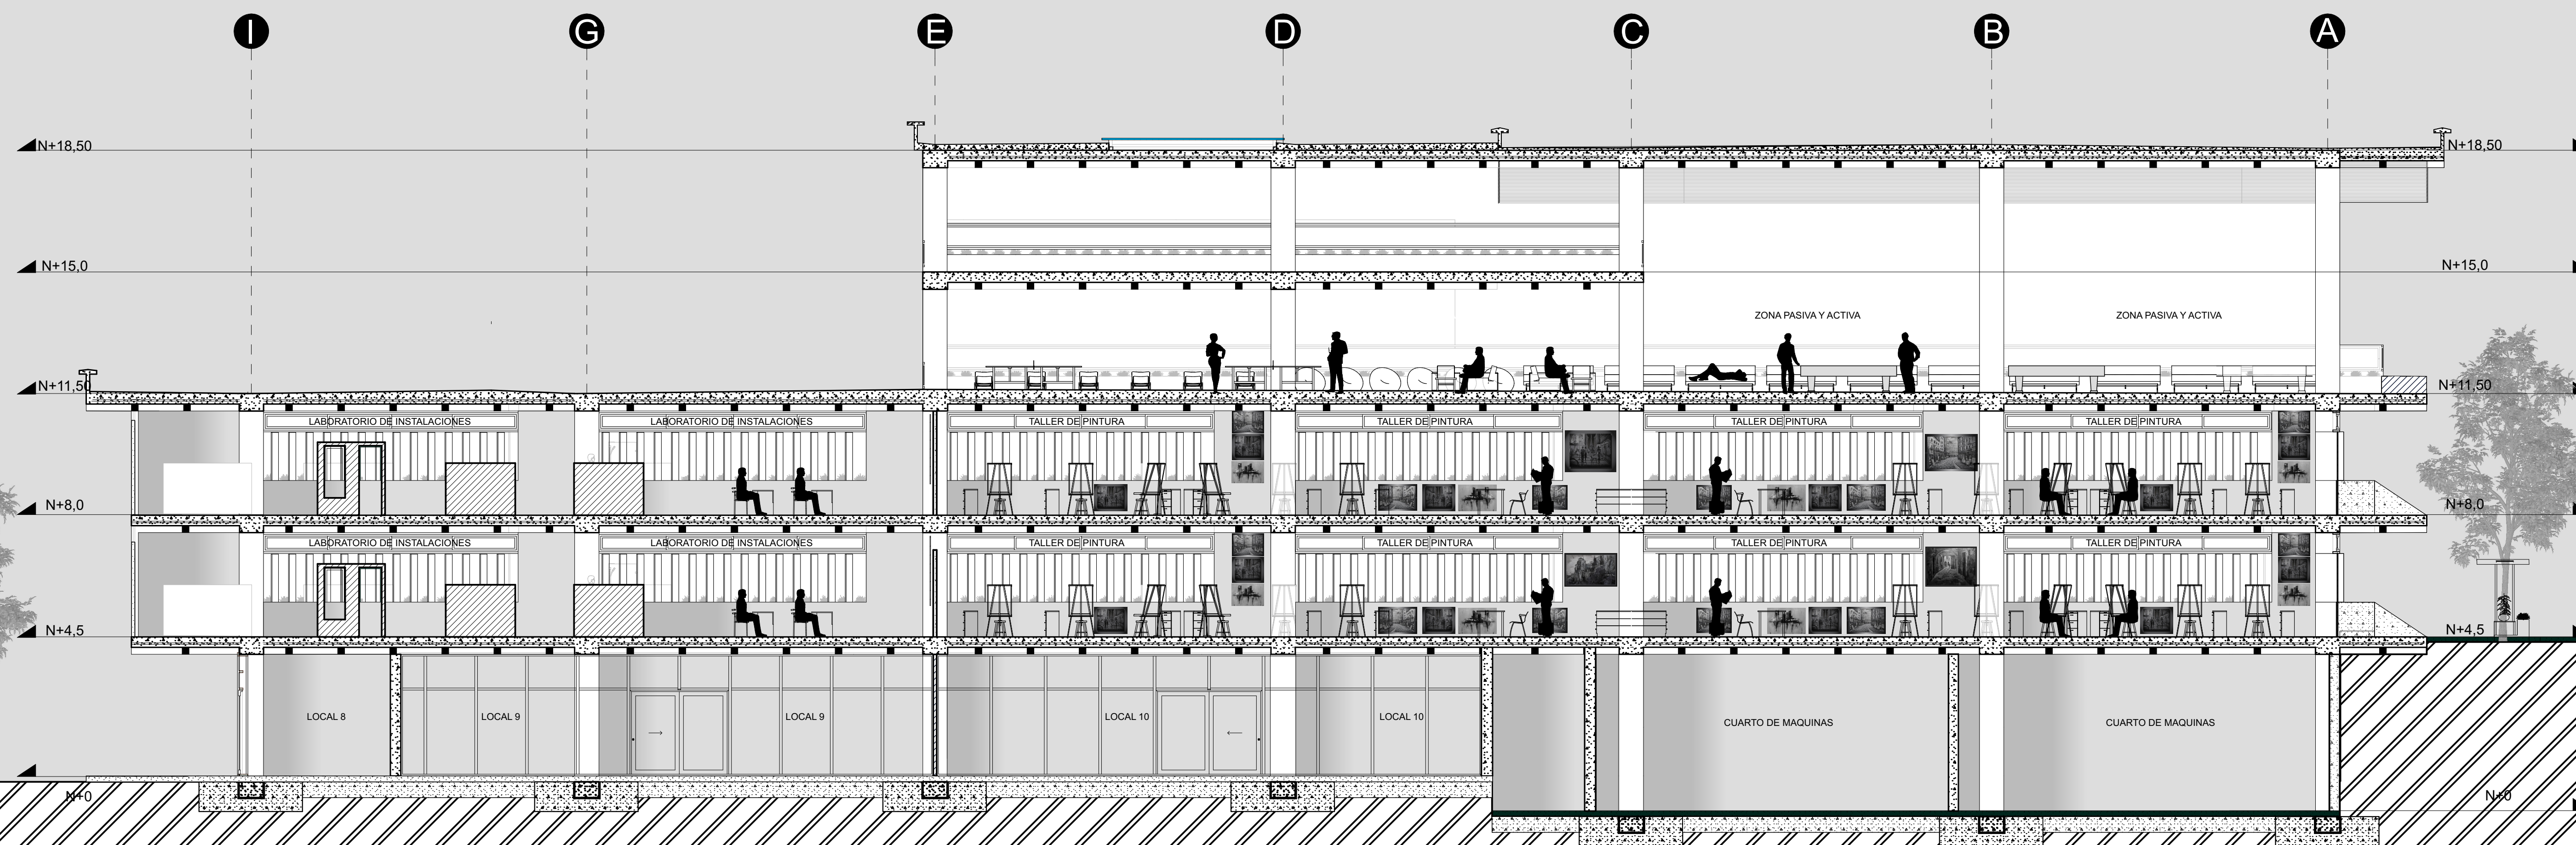

**UNIVERSIDAD SANTO TOMAS**  
SEDE FLORIDABLANCA

**FACULTAD DE ARQUITECTURA**

**MATERIA**  
PROYECTO DE GRADO  
**CONTENIDO**  
Cortes Calles 31 Y 33

**NOMBRE DEL PROYECTO**  
Edificio Escuela De Arquitectura  
**REPRESENTANTE DE PROYECTO**  
ARQ Jorge Narvaes

**ESTUDIANTES**  
Oscar Fernando Soria Osma/  
Codigo 2100856  
Jhon Edgar Lizarazo Balaguera/  
Codigo 2100308

No.	FECHA	REVISION	DIBUJO	APROBO

**ESCALA:**  
1:100

**PLANCHA #**