




DETALLE CUBIERTA ESC 1:10

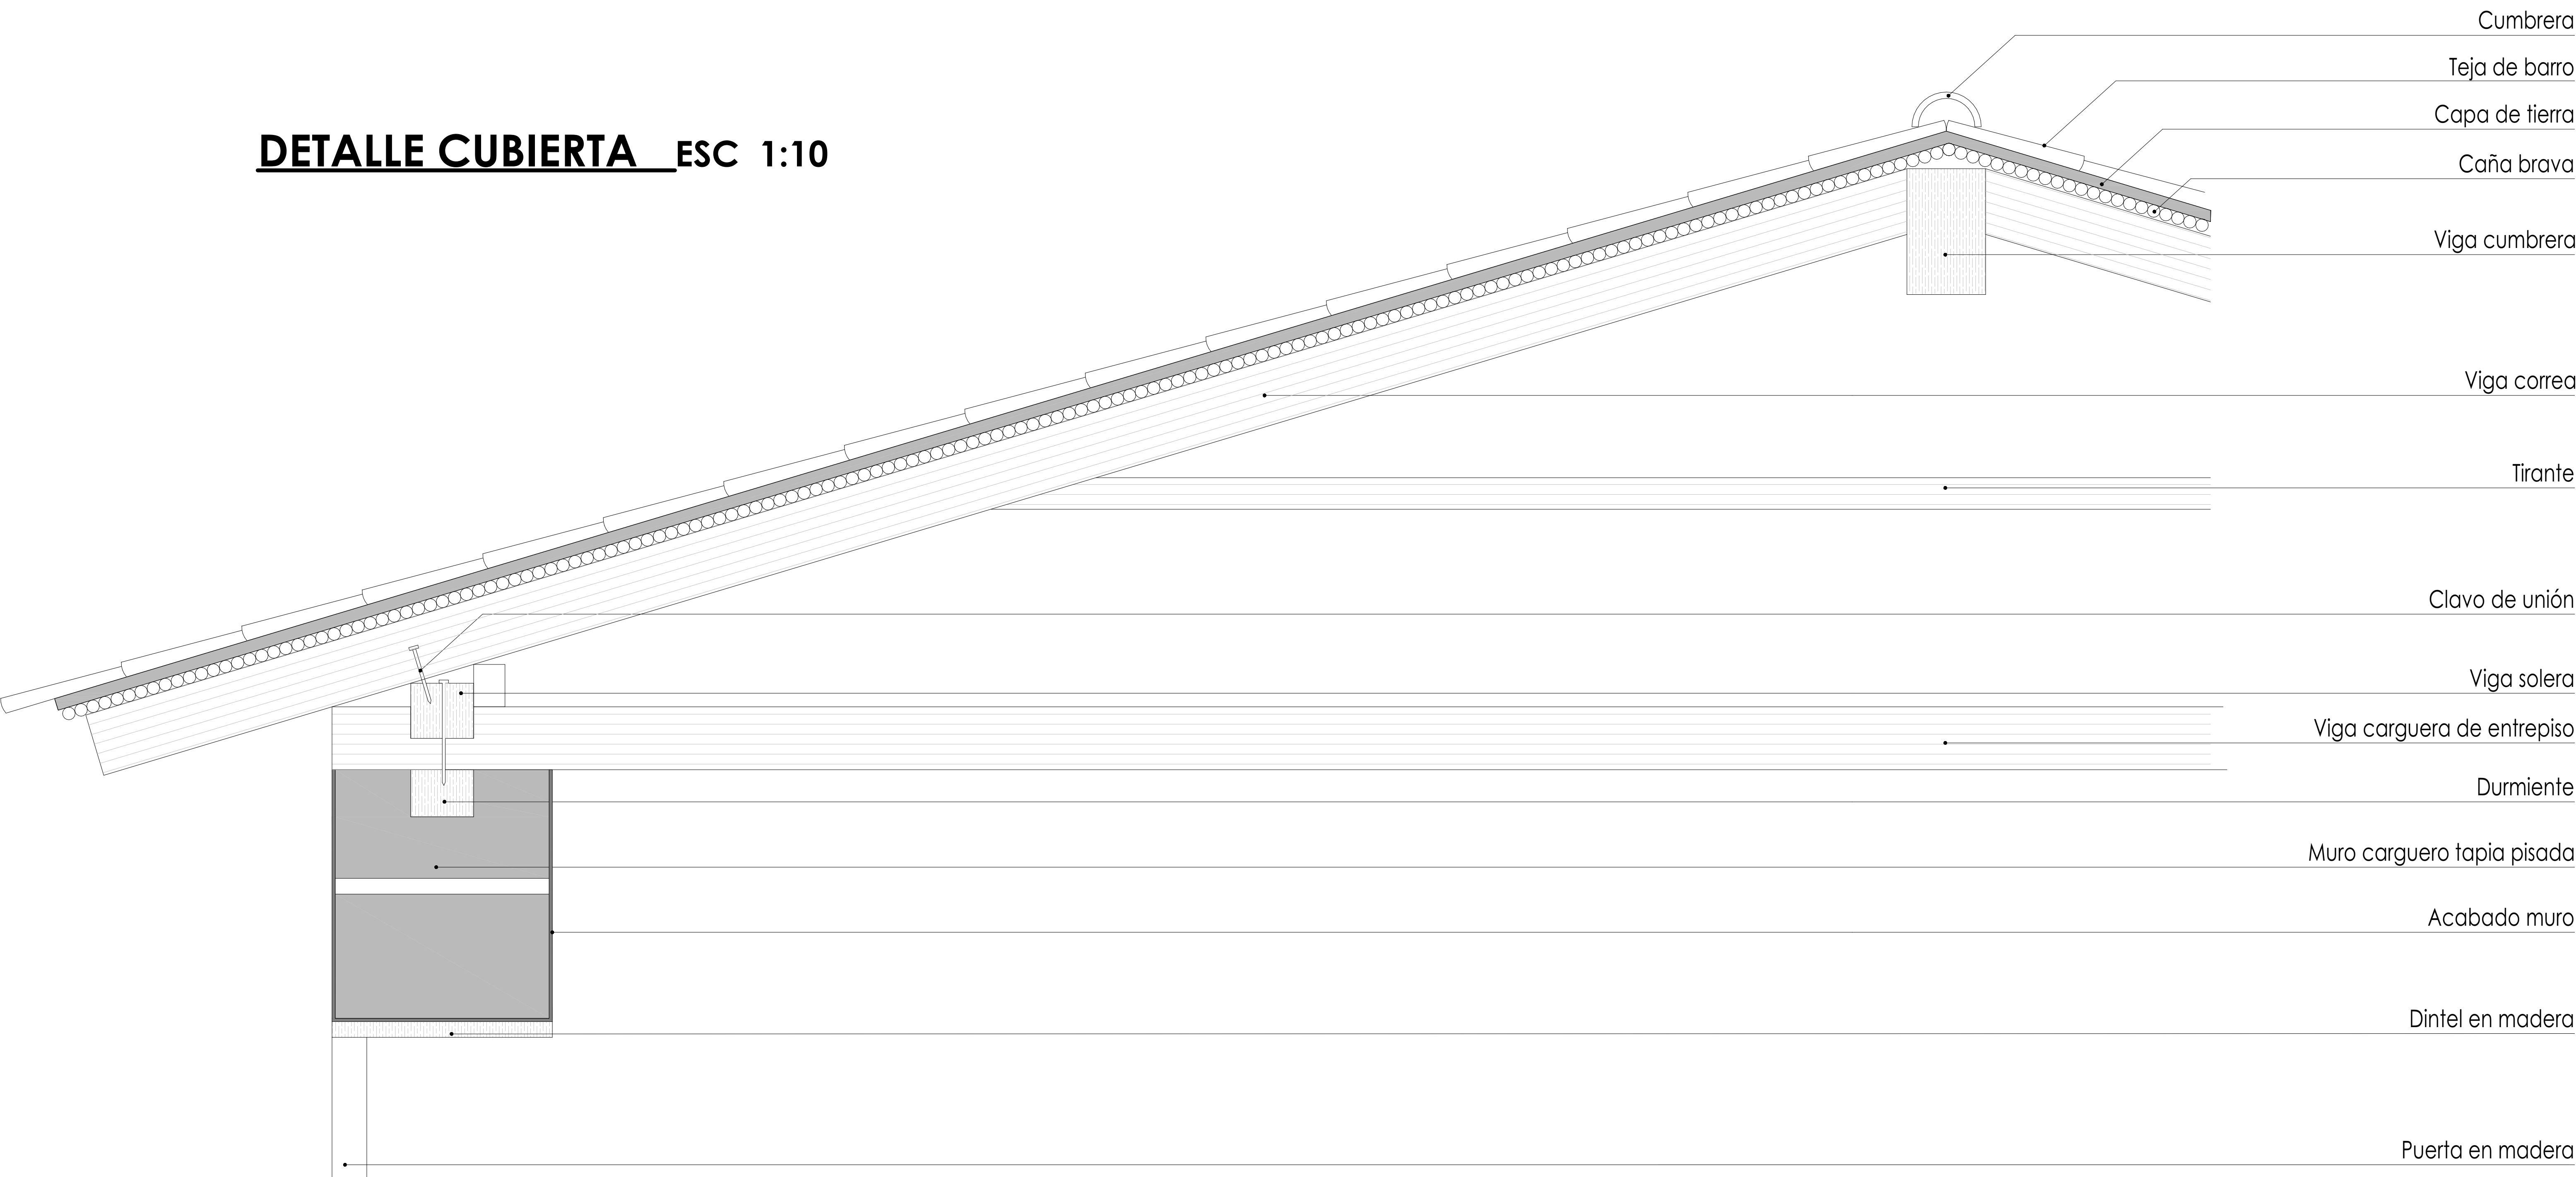


DETALLE MURO TAPIA PISADA ESC 1:15

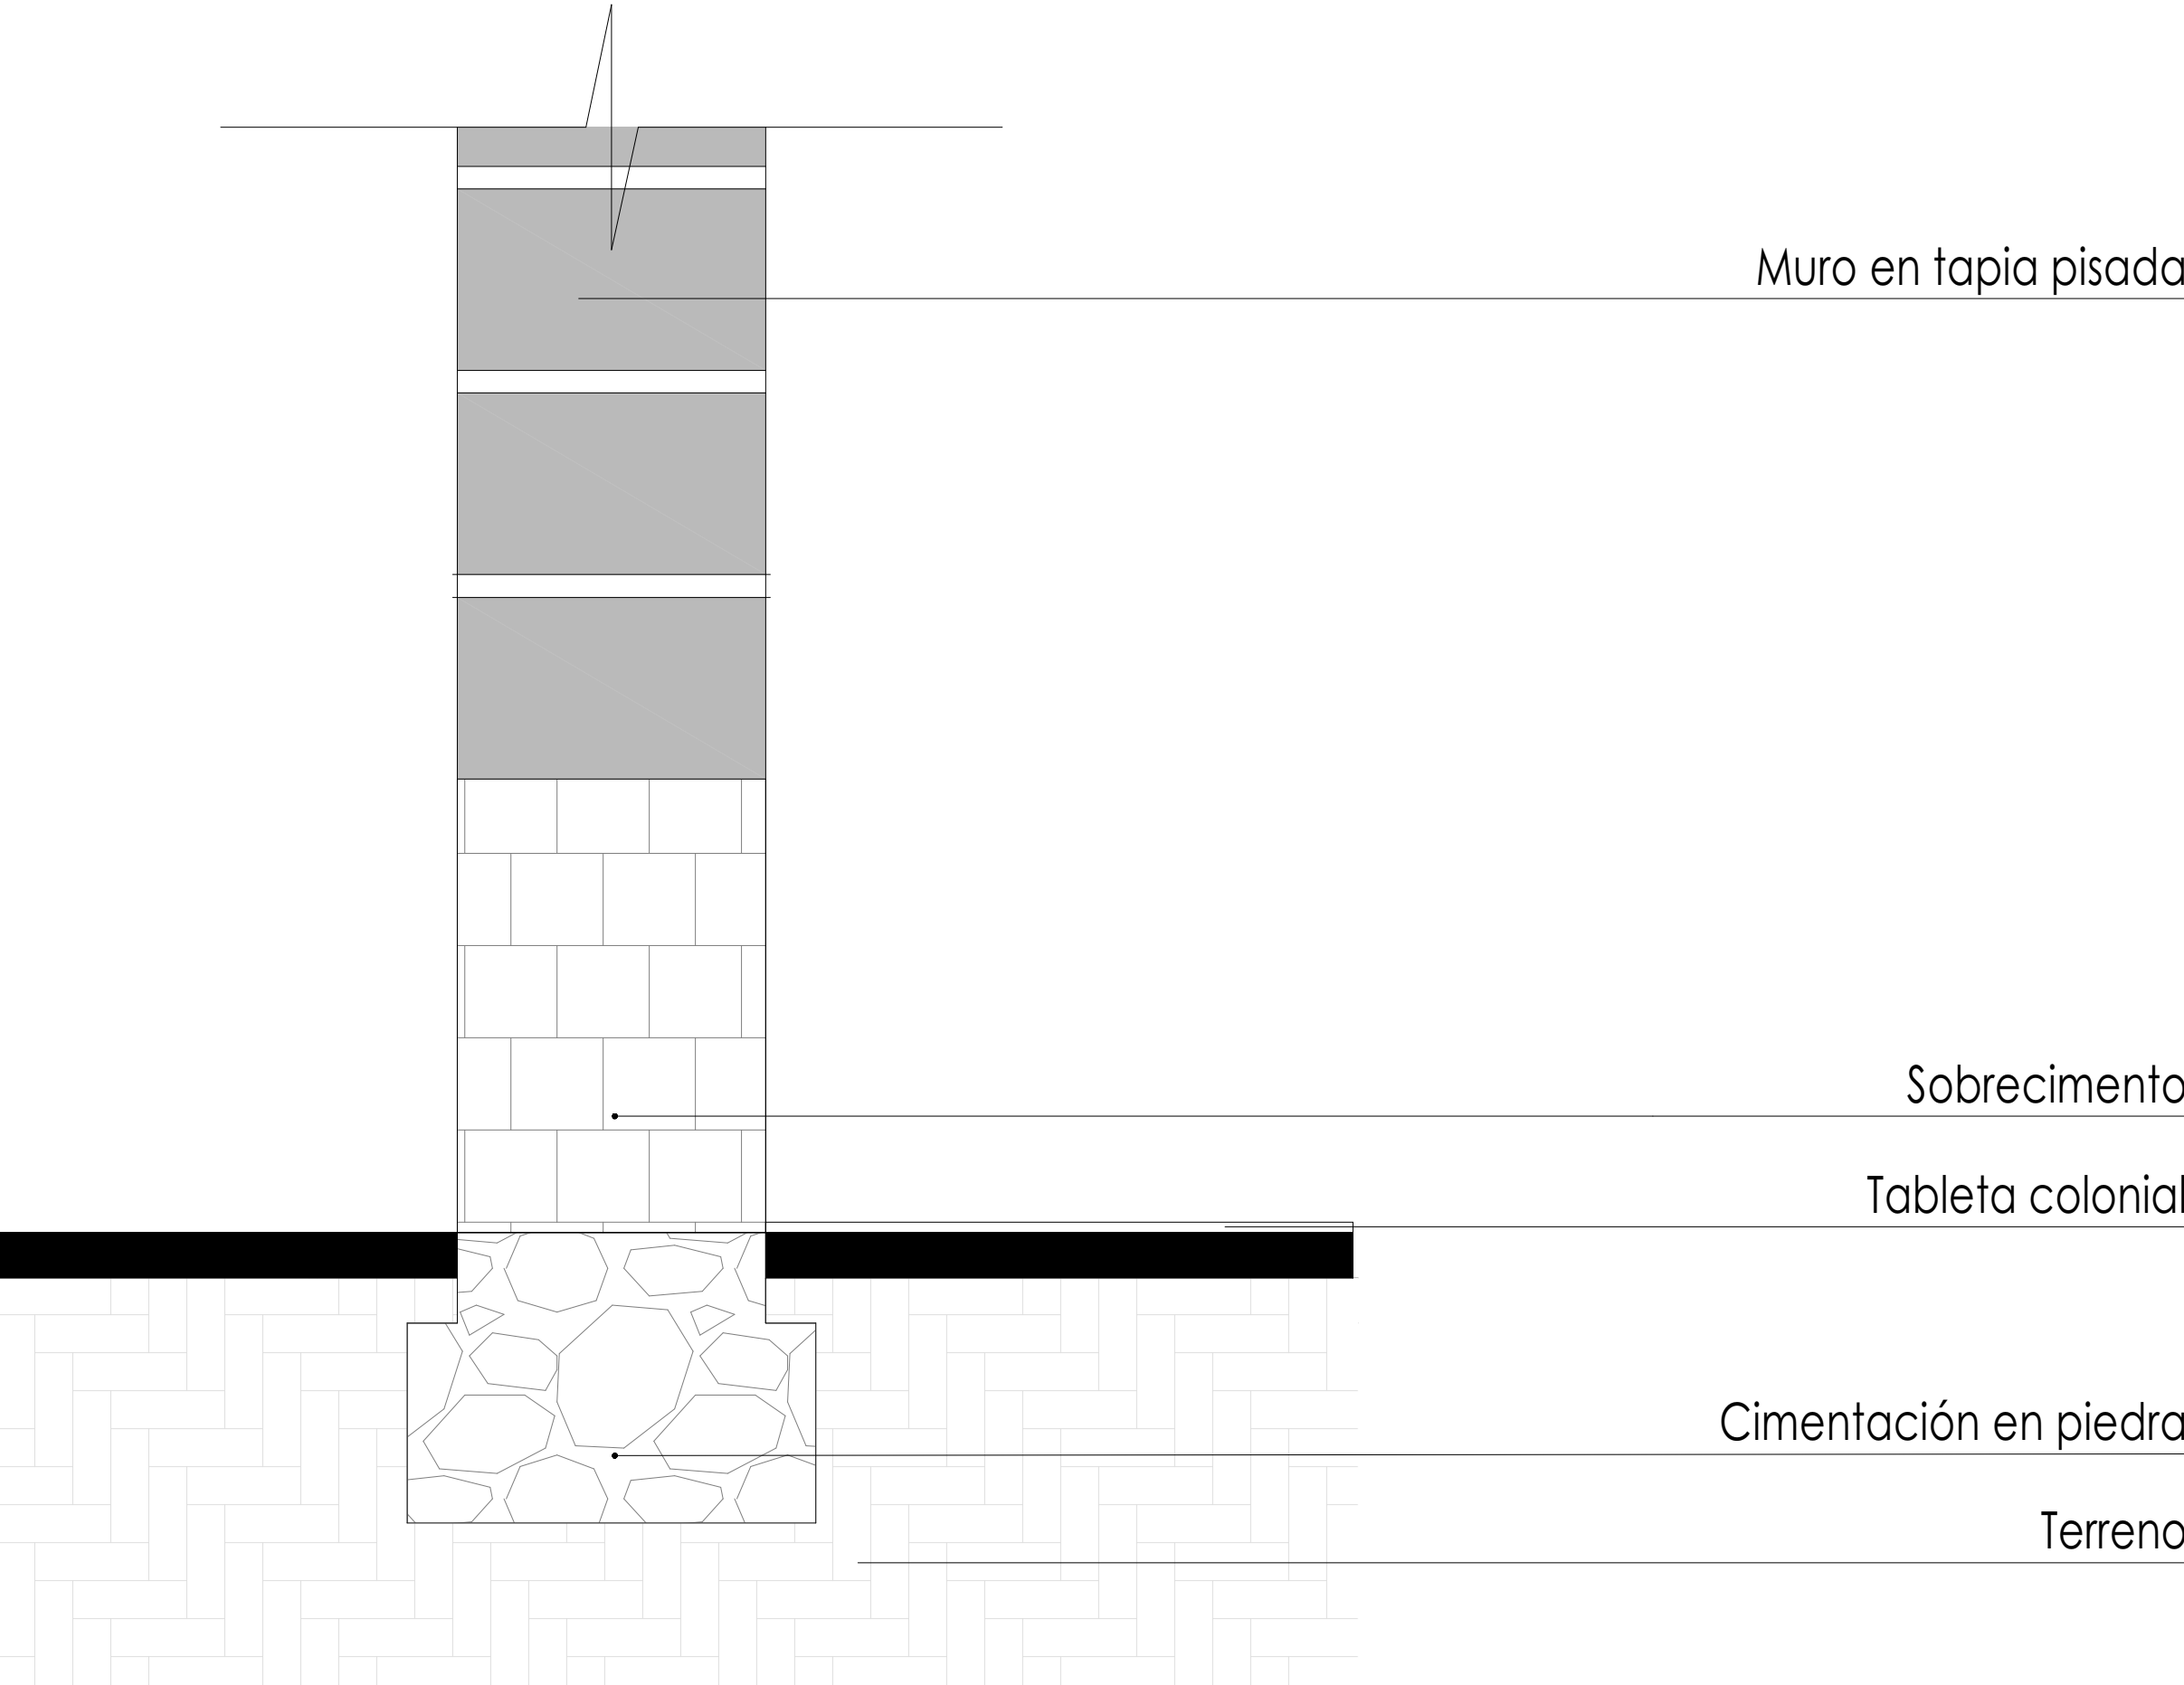


DETALLE CIELO-RASO ESC 1:15

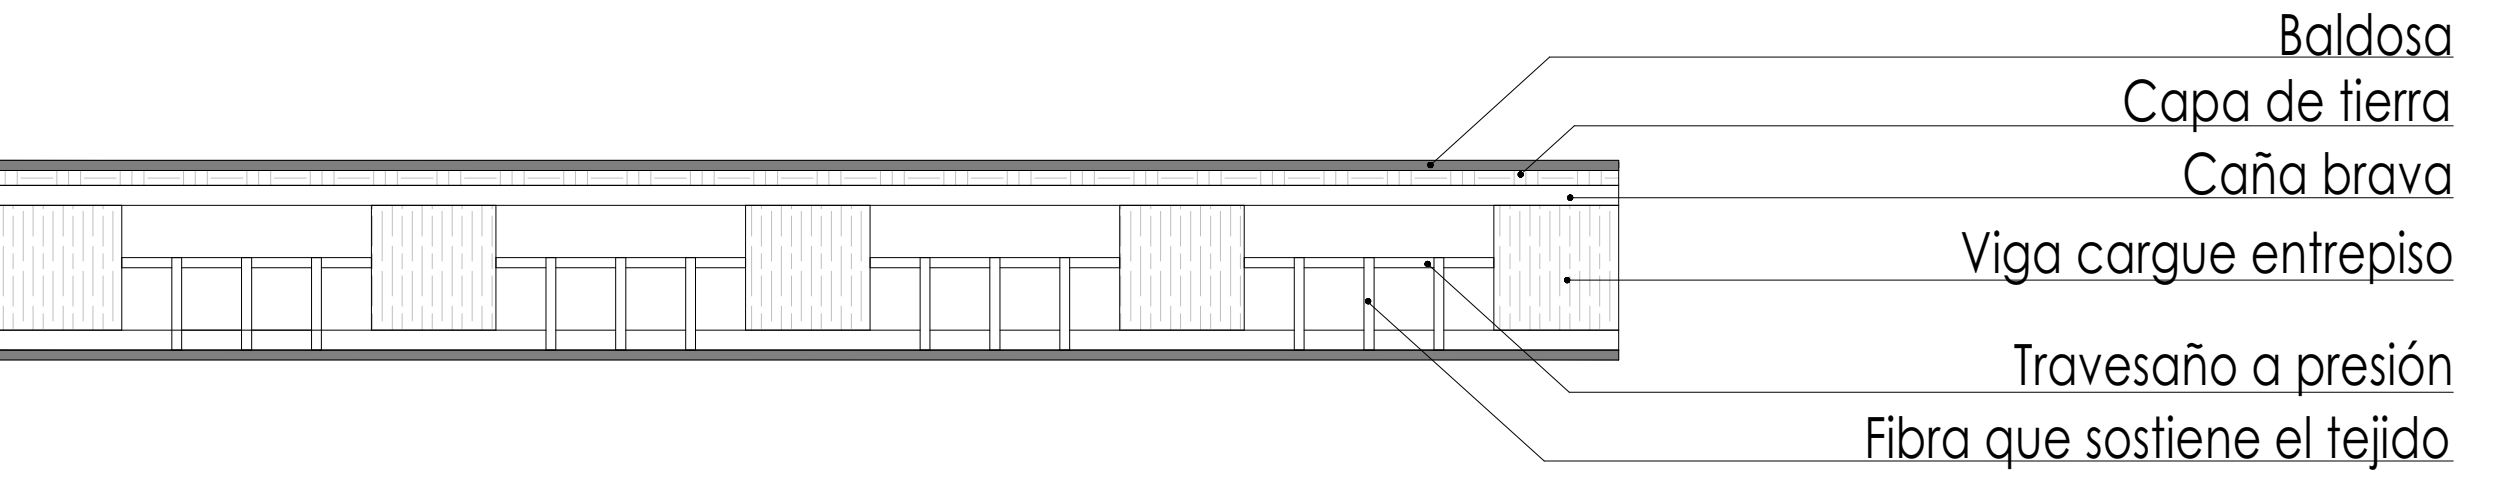

DETALLE ENTREPISO ESC 1:15

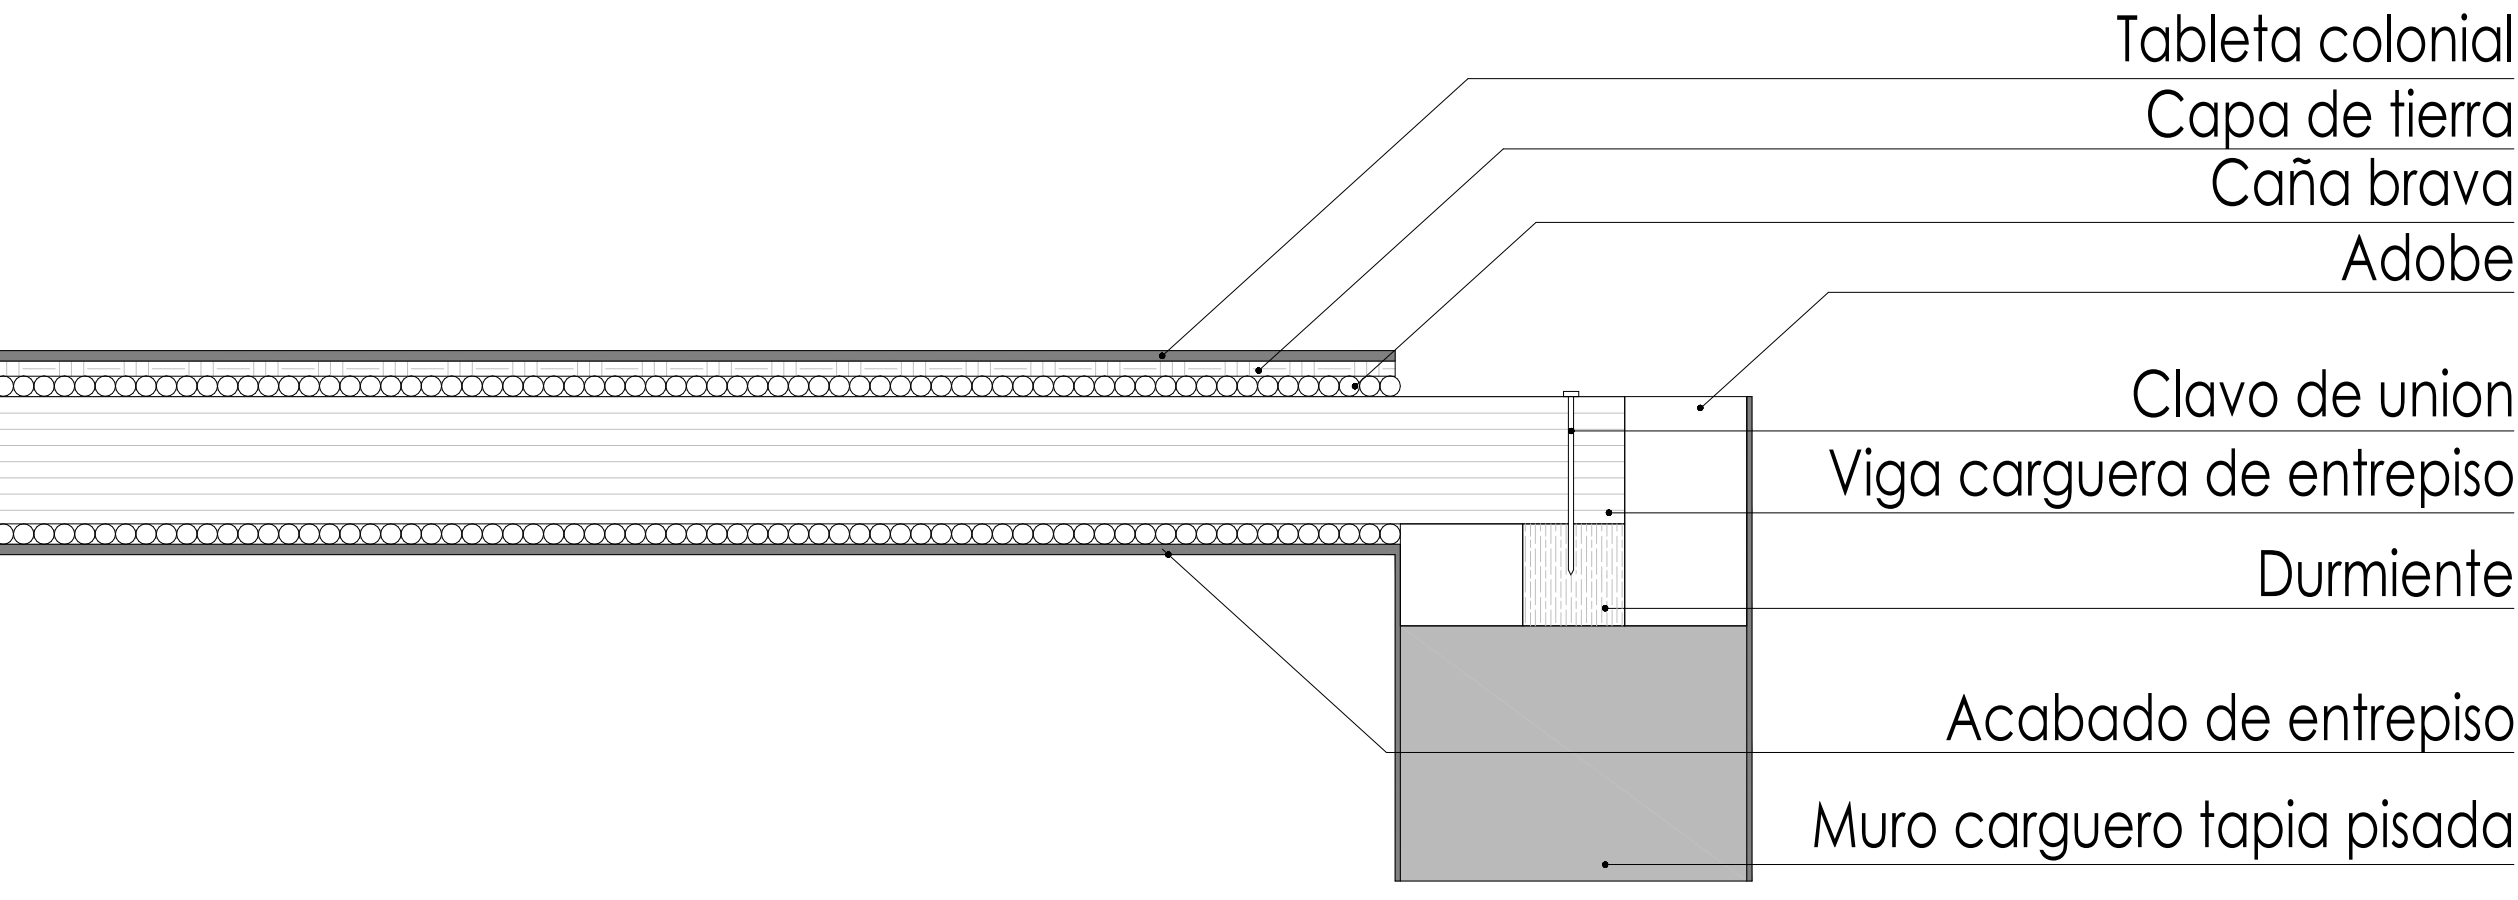

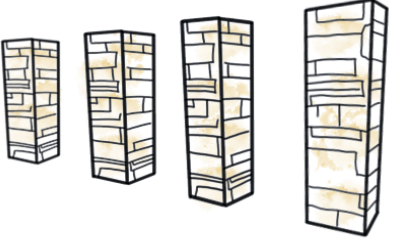REVISIÓN	PLANO NO.	REVISIÓN
 Universidad Santo Tomas Facultad de arquitectura		
PROYECTO:		
Centro Cultural Luis Roncancio, San José y San Pedro de Alcantara de Guanentá		
		
TIPO DE PROYECTO:		
Arquitectónico		
DIRECCIÓN:		
CARRERA 10 # 11 - 43 San Gil - Santander		
Estudiantes:		
Jorge Ivan Galvis Pineda - 2161246 Robinson Snader Almeyda Correa - 2161232		
PRESENTADO A:		
Arq. Diana Carolina Sevilla Torres		
FECHA:		
19/10/2021		
CONTIENE:		
DETALLES DE LOS BIENES INMUEBLES DE INTERES CULTURAL EXISTENTES EN EL PROYECTO		
ESCALA:		
DIFERENTES		
APROBACIÓN:		
REVISIÓN	PLANO NO.	REVISIÓN