
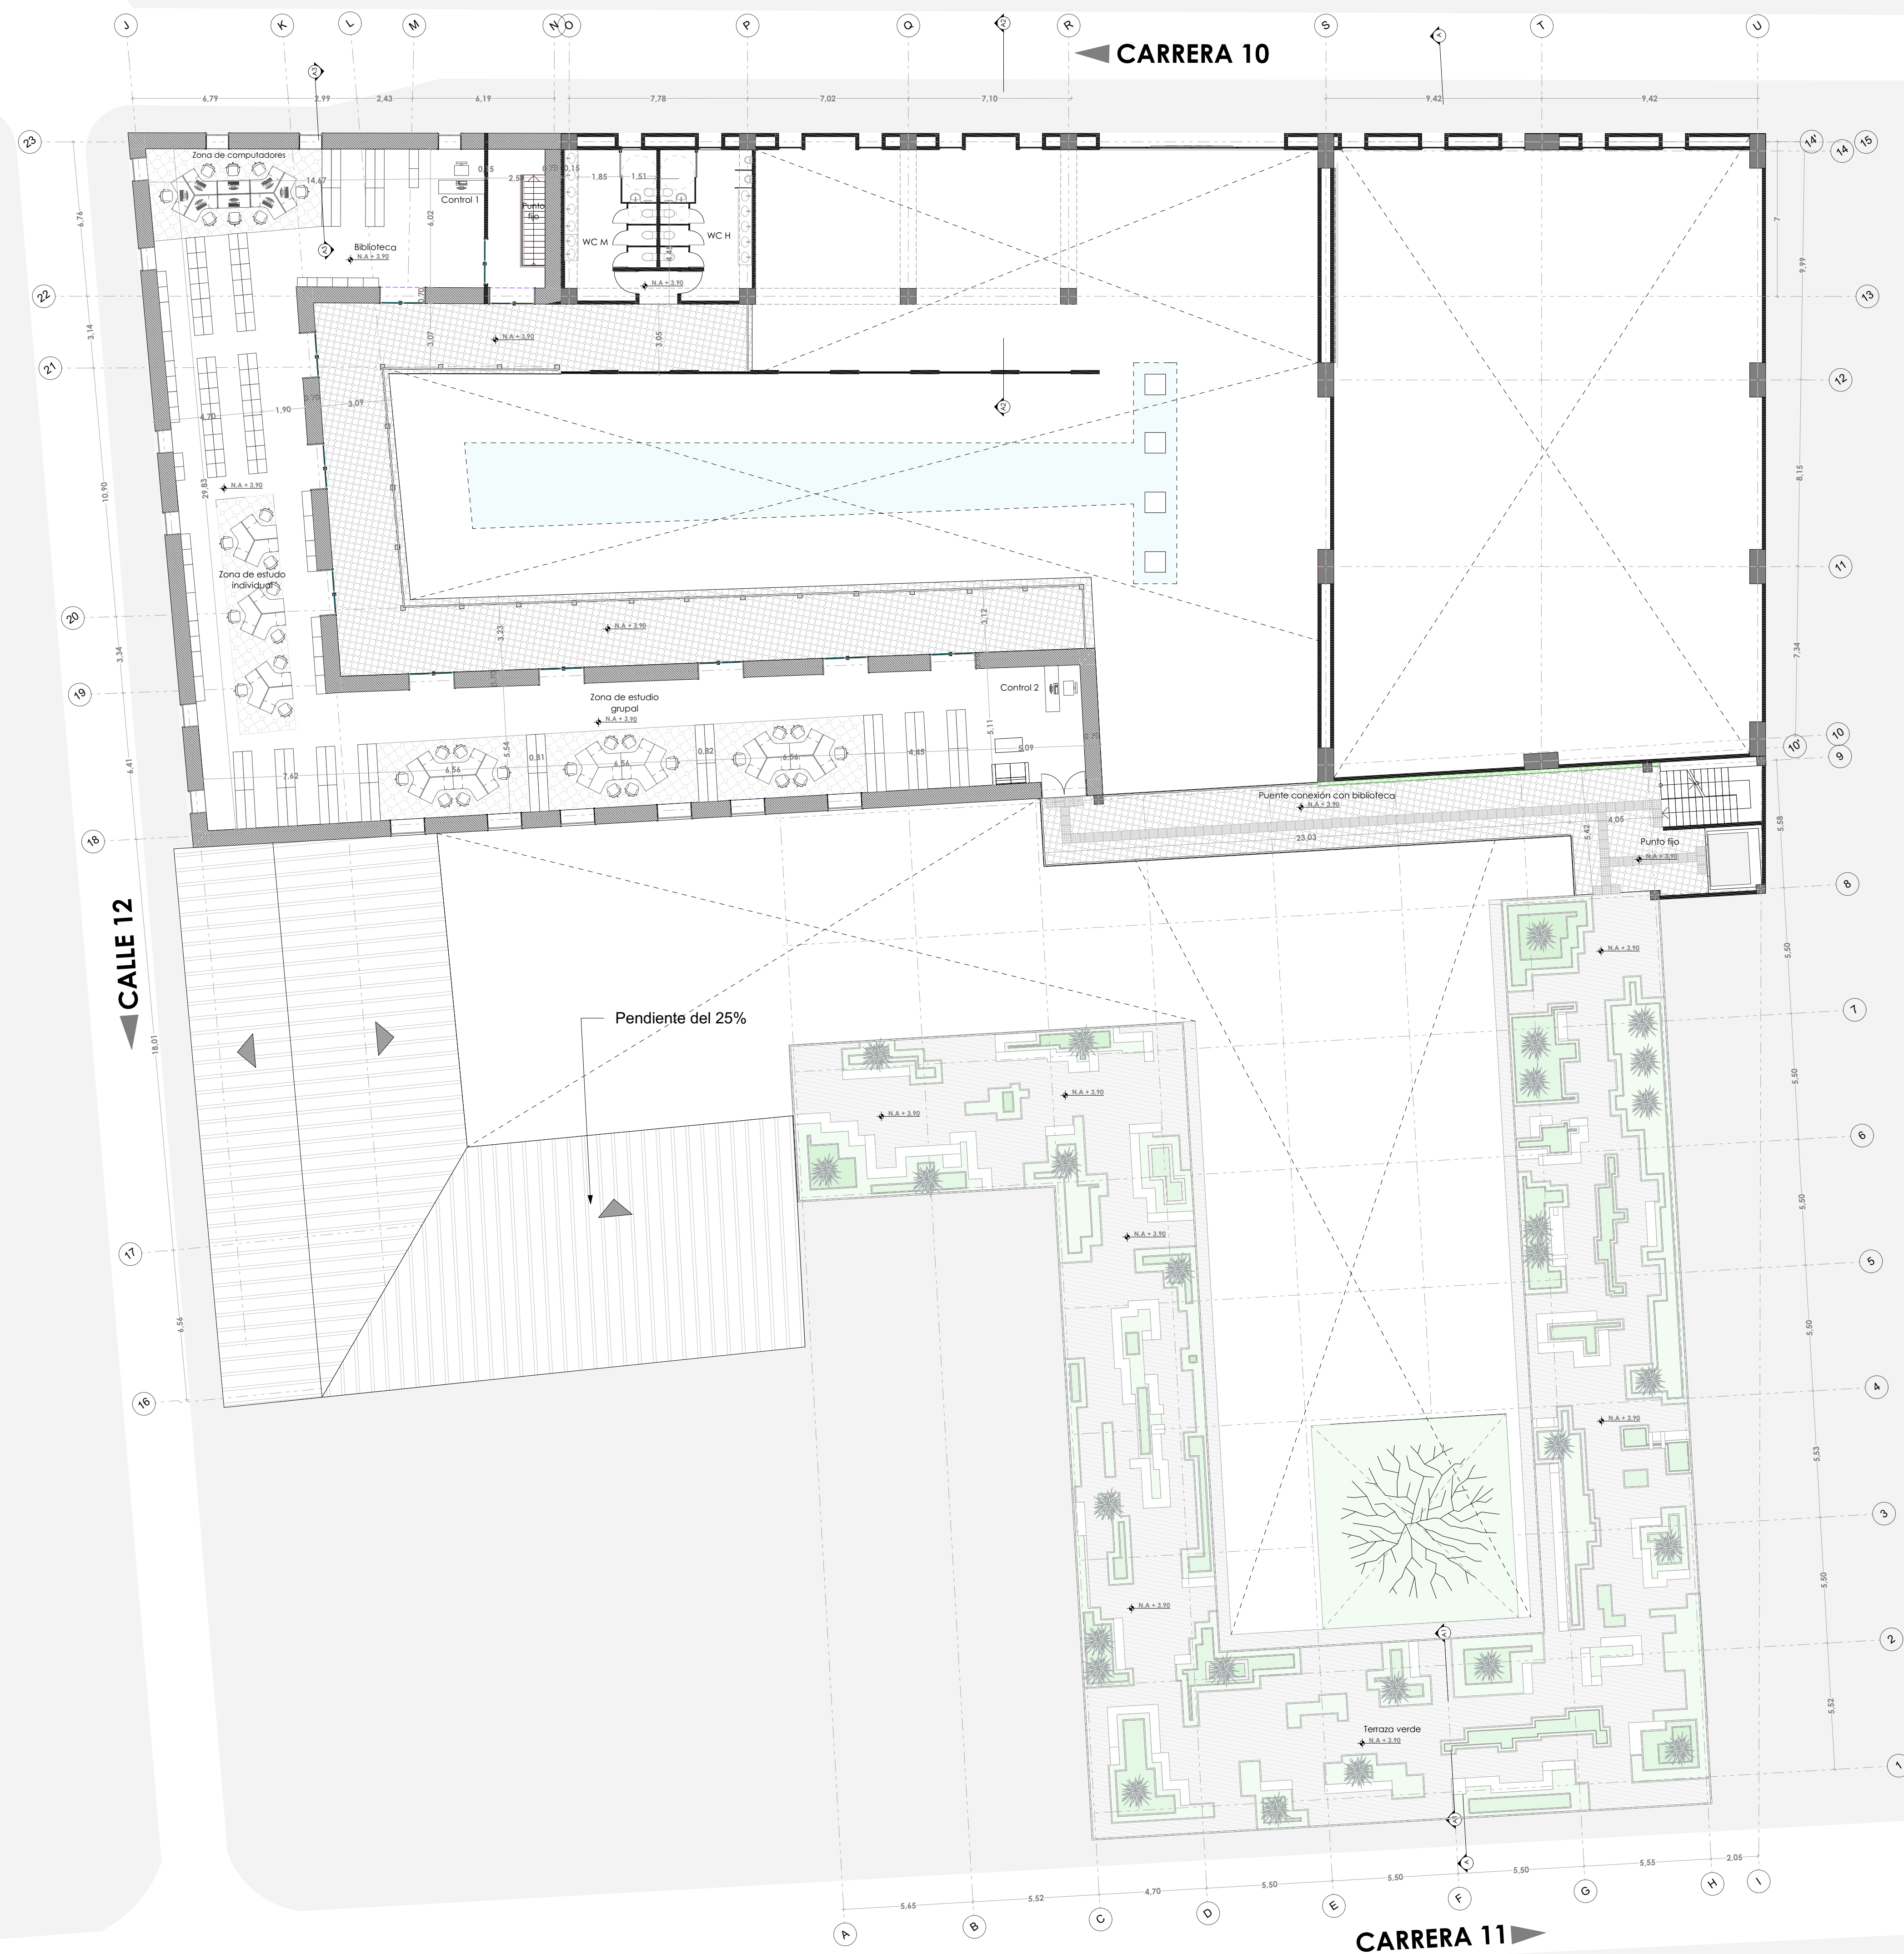
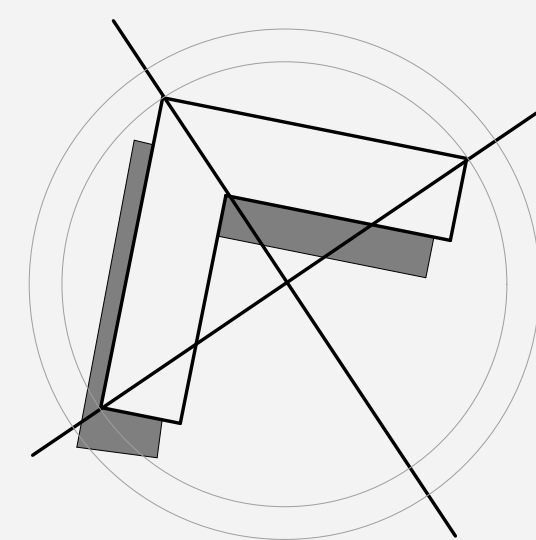


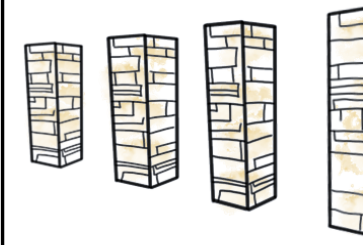

PLANTA SEGUNDO PISO

N.A. + 3,90

PLANTA NO.	PLANTA NO.	REVISIÓN
1	1	1
 Universidad Santo Tomás Facultad de arquitectura		
PROYECTO:		
Centro Cultural Luis Roncancio, San José y San Pedro de Alcantara de Guanentá 		
TIPO DE PROYECTO:		
Arquitectónico		
DIRECCIÓN:		
CARRERA 10 # 11 - 43 San Gil - Santander		
Estudiantes:		
Jorge Ivan Galvis Pineda - 2161246 Robinson Snader Almeyda Correa - 2161232		
PRESENTADO A:		
Arq. Diana Carolina Sevilla Torres		
FECHA:		
19/10/2021		
CONTIENE:		
Planta tipo 2		
ESCALA:		
1 : 150		
APROBACIÓN:		
REVISIÓN	PLANTA NO.	PLANTA NO.
1	1	1